


QUADRO DE ÁREAS			
ÁREA DO TERRENO: 35 metros x 25 metros = 875,00 m ²			
ÁREA OCUPADA:	155,71 m ²	TAA DE OCUPAÇÃO:	17,60 %
ÁREA CONSTRUIDA:	113,96 m ²	COEFICIENTE DE APROVEITAMENTO:	1,30
ÁREAS EDIFICAÇÕES			
BLOCO	ÁREA	PROL. COBERTURA	TOTAL COBERTA
ESCOLA	87,40 m ²	34,40 m ²	121,80 m ²
DEPÓSITO LIXO E GÁS	2,93 m ²	—	2,93 m ²
PATIO COBERTO	23,63 m ²	7,35 m ²	30,98 m ²
TOTAL ÁREA	113,96 m ²	41,75 m ²	155,71 m ²

LEGENDA:	
 (CORTAR)  (ACERTAR)  (ACERTAR)	INDICAÇÃO NÍVEL PLANTA E CORTE
	INDICAÇÃO DE VISTAS
	INDICAÇÃO DE CONTOS
	INDICAÇÃO DE FICHADAS
	INDICAÇÃO DE PONTAS E JANELAS
	INDICAÇÃO DE ELEMENTOS (BANCADA, FRATELITEIS E ETC.)
	INDICAÇÃO DE ENXOS
	ESPECIFICAÇÃO DE MATERIAIS

NOTAS
- MEMÉRIAS E ANEXOS EM LÍNGUA PORTUGUESA - VERIFICAR SE O PROJETO DE LANTAS E PLANTAS NO PROJETO ESTRUTURAL - VERIFICAR SE OS DETALHES CONSTRUTIVOS PERTINENTES AO PROJETO DE ESTALAMENTO - SEGUIR ORIENTAÇÃO DO PROJETO QUANTO À UTILIZAÇÃO DAS CORES: CASO SEJA NECESSÁRIA - ALTERAÇÃO, CONSULTA, O CADENHO DE ESTUDO DE CORES - ELABORAR O CONCLUIRE E MEMÉRIAS ENTRE O PROJETO GRÁFICO E O MEMÉRIAS - ELABORAR O PROJETO DE LANTAS E PLANTAS - ELABORAR O PROJETO DE LANTAS E PLANTAS - ALTERAÇÕES NESTE PROJETO SOMENTE COM AUTORIZAÇÃO EXPRESSA DO FIDEI
REFERÊNCIAS: - PLANTAS DE QUANTITATIVOS - MEMÉRIAS DESCRITIVO E ESPECIFICAÇÕES TÉCNICAS

	
PROJETO PADRÃO - FENDE	
MUNICÍPIO – UF: _____	
PROPRIETÁRIO: _____	
ENDEREÇO: _____	
PROPRIETÁRIO _____	
RESP. TÉCNICO _____	
LUGO _____	CMA/ CREA _____
RA _____	CMA/ CREA _____

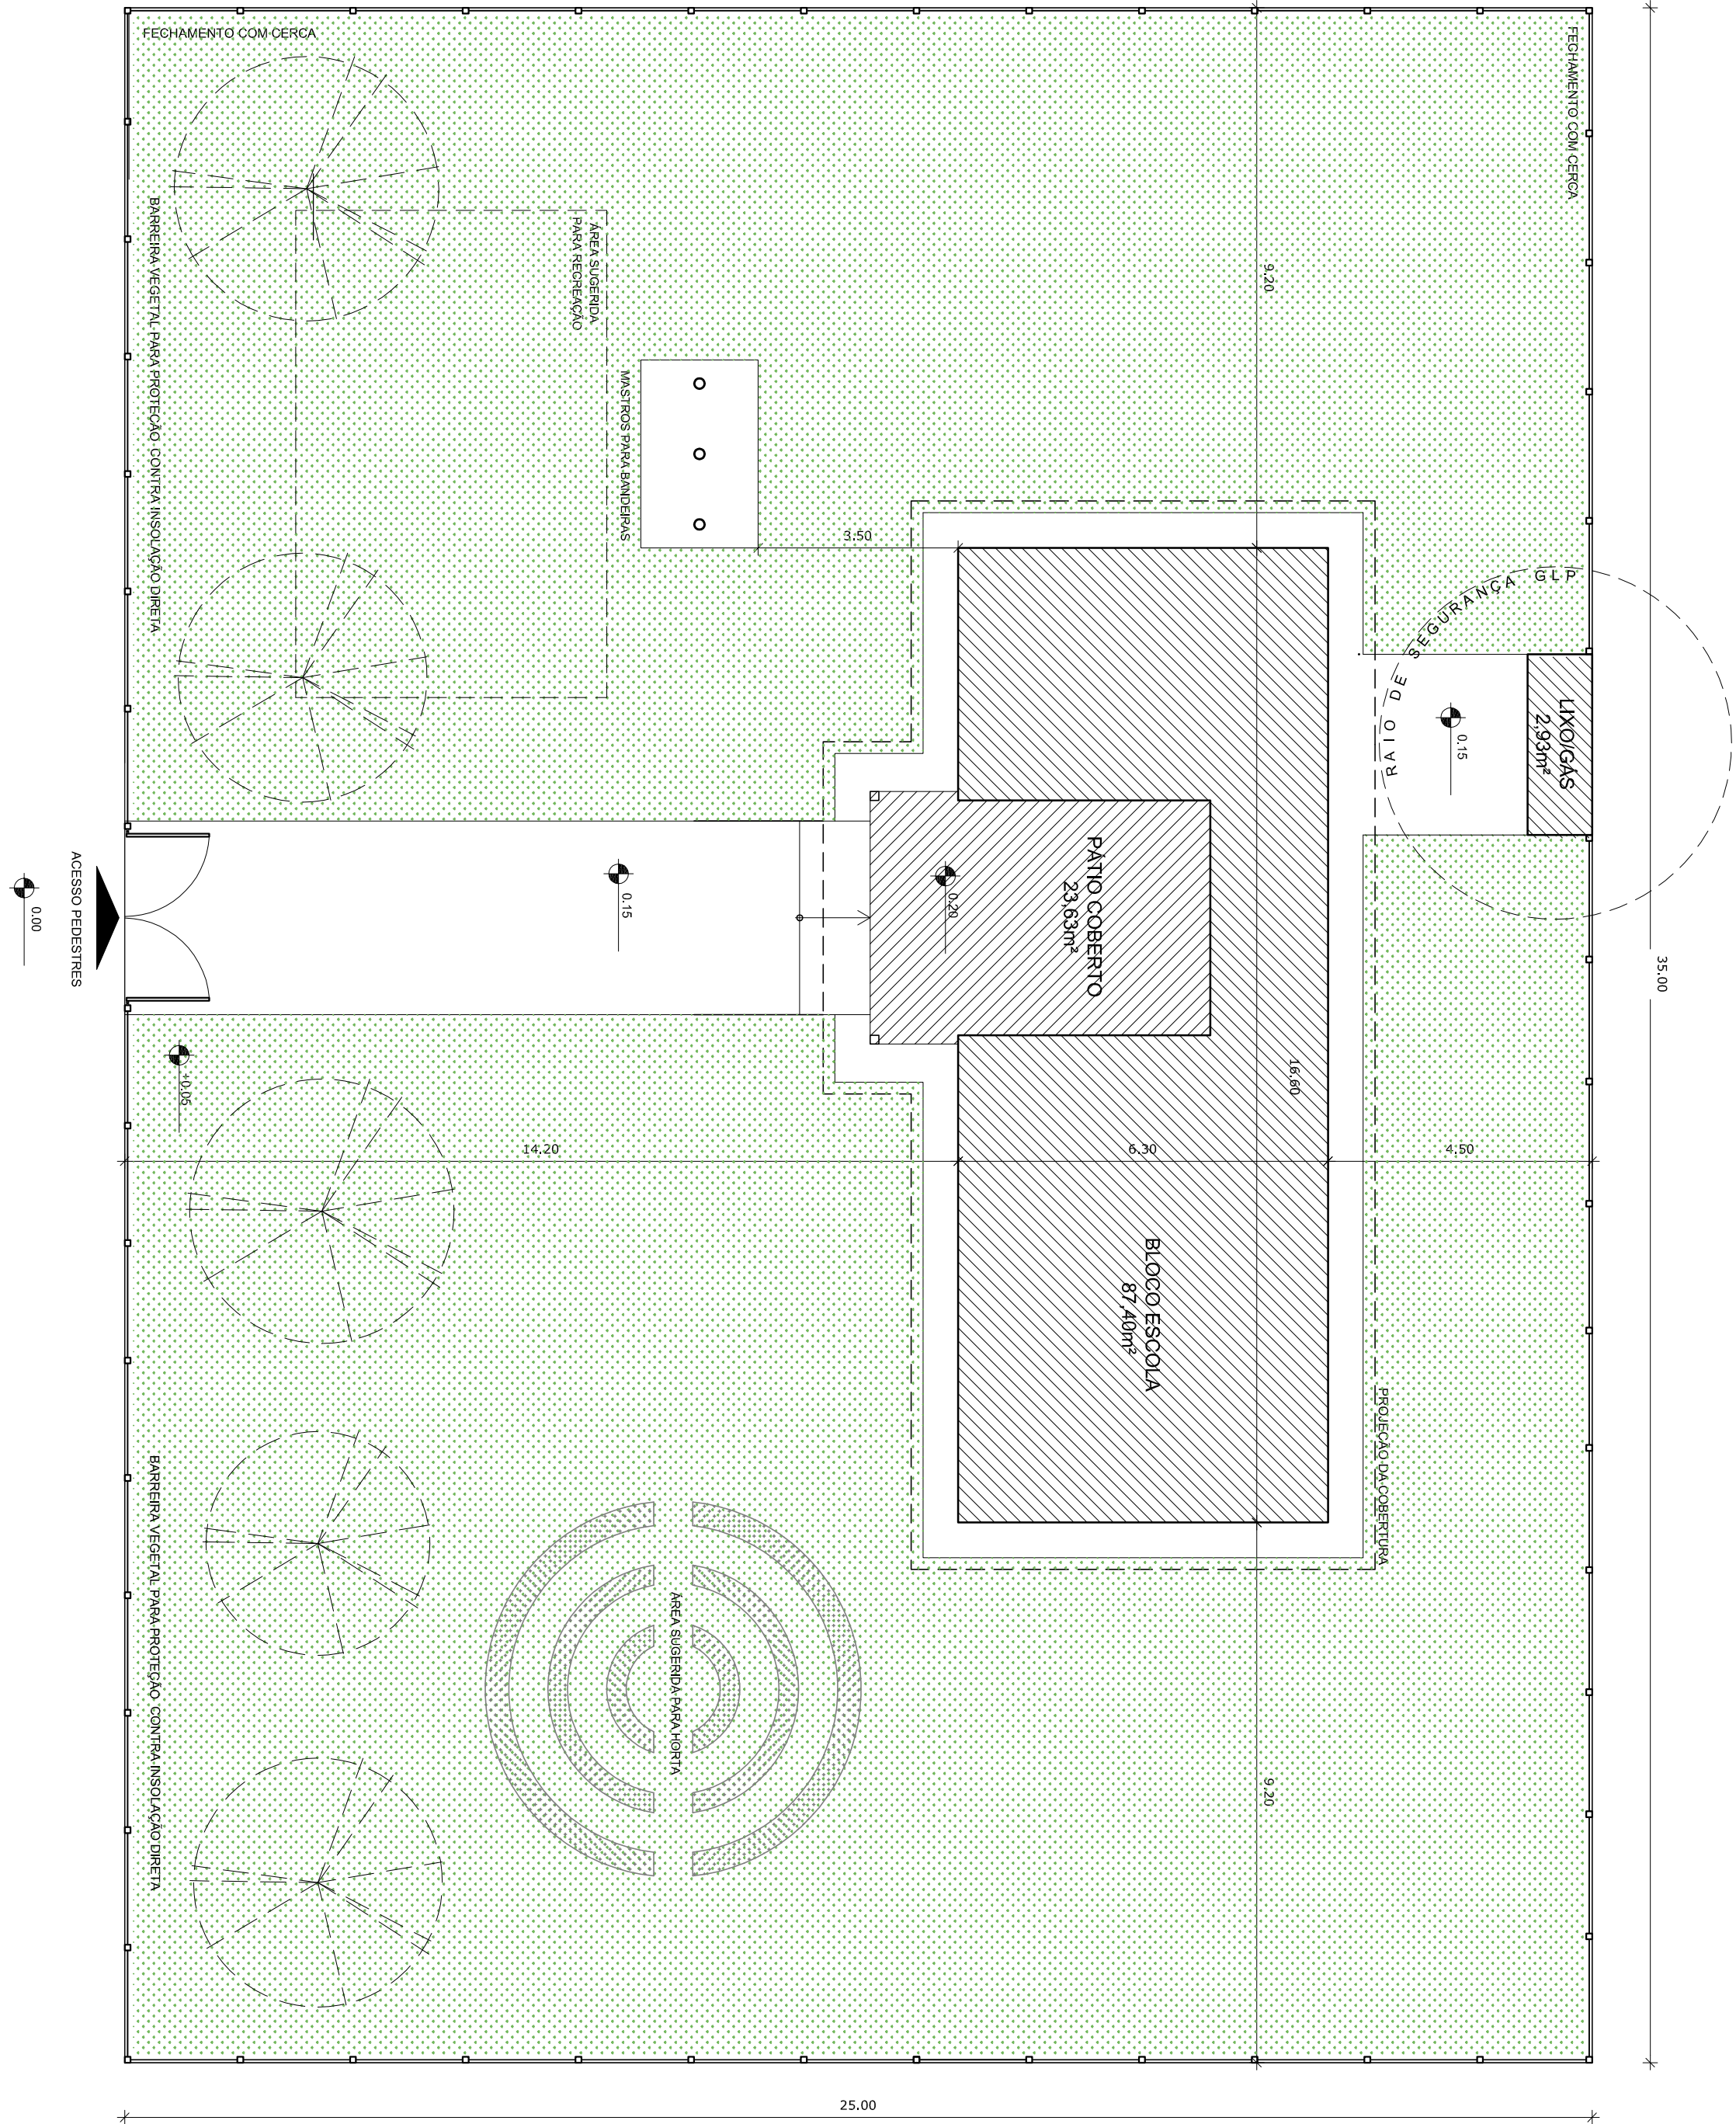

1

IMPLANTAÇÃO

ESCALA 1/100