
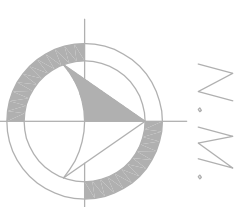


ÁREA DA PREFEITURA MUNICIPAL DE ANANINDEUA

MURO EM ALVENARIA, H=2,50 m

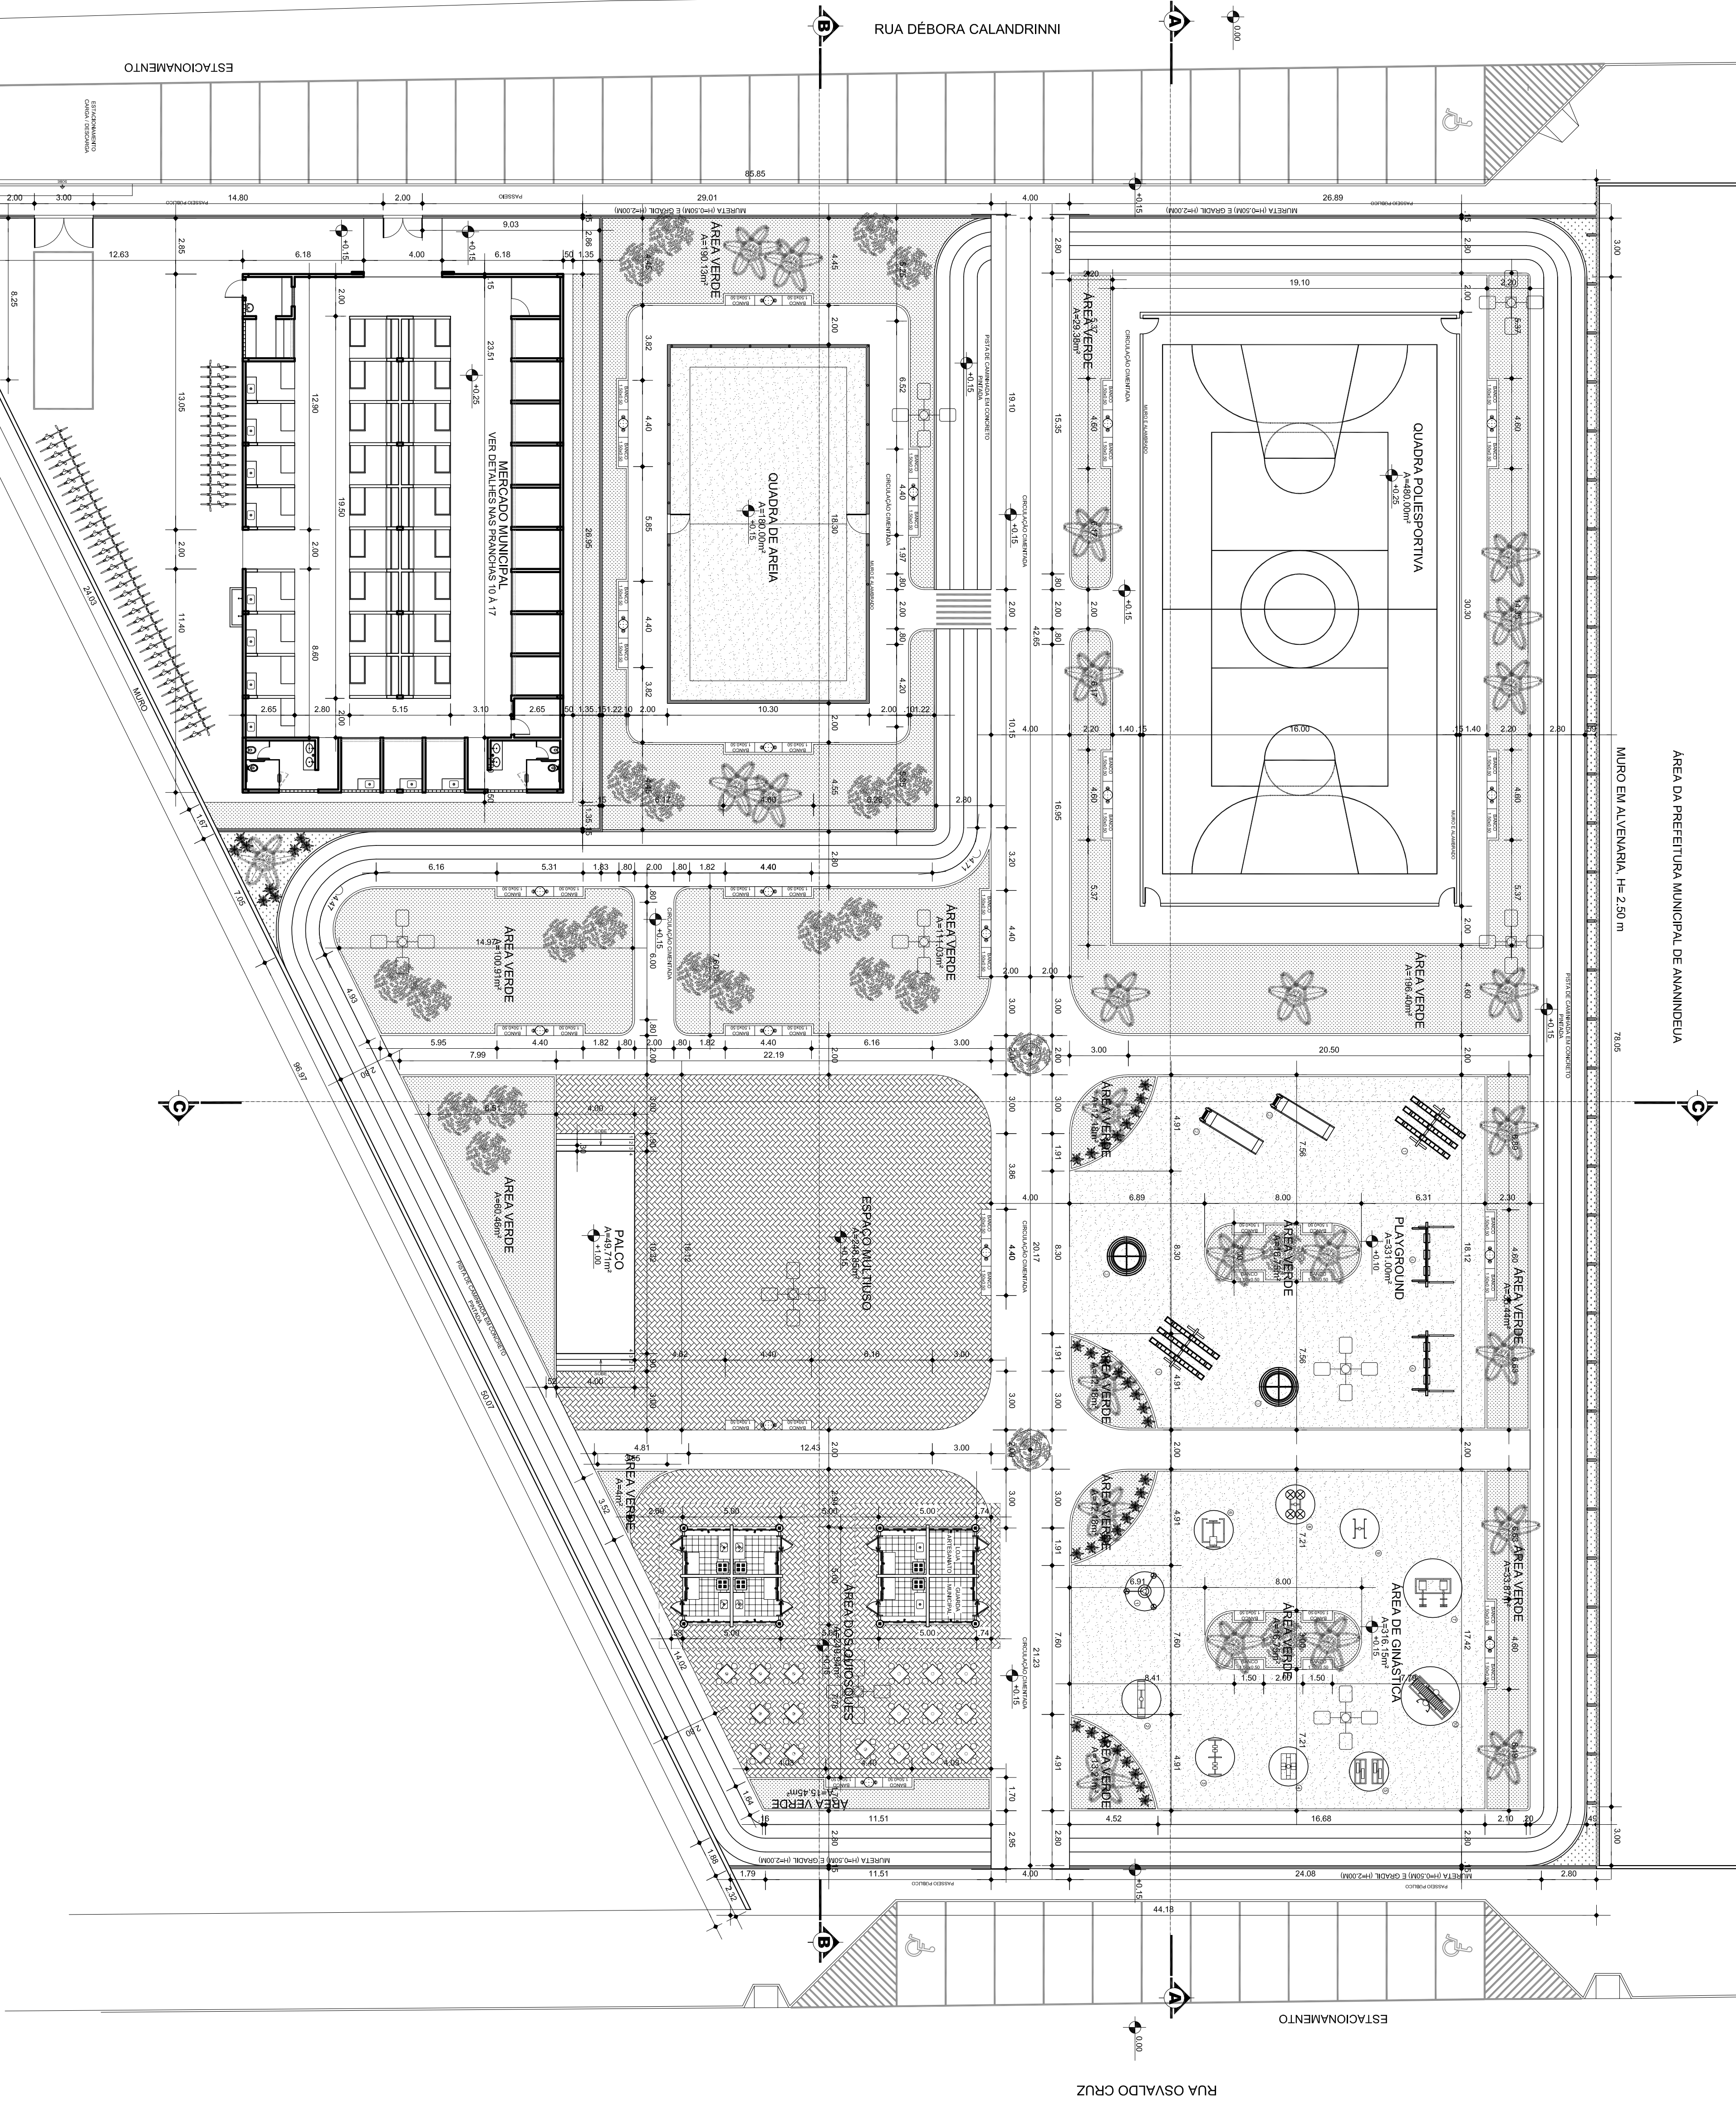

PLANTA BAIXA
1:175

- LEGENDA: EQUIPAMENTOS DE GINÁSTICA

 - 1 PETTORAL DUPLO
 - 2 ELÍPTICO MECÂNICO
 - 3 SIMULADOR DE CAMINHADA
 - 4 ESPALDAR
 - 5 SIMULADOR DE REMO
 - 6 ABDOMINAL DUPLO
 - 7 SIMULADOR DE ESQUI
 - 8 LEG PRESS DUPLO
 - 9 TWISTH LATERAL
 - 10 TWISTH TRÍPLIO
- LEGENDA: PLAYGROUND

 - 1 GANÇOPERA TRÍPLIO
 - 2 ESCORREGA
 - 3 GIRA-GIRA
 - 4 BALANÇO TRÍPLIO

- LEGENDA: PISOS
- GRAMA ESMERALDA
 - ÁREA (QUADRA DE ÁREA)
 - PO DE BRITA (PLAYGROUND)
 - BLOCO INTERTAVADO
 - PISO CIMENTADO

LEGENDA: EQUIPAMENTOS URBANOS

LIXEIRA METÁLICA

BANCO EM CONCRETO TAM. 1.50x0.50m

BICICLETÁRIO

POSTES EM CONCRETO COM LUMINÁRIAS DE QUATRO PETALAS
E LÂMPADAS DE VAPOR METÁLICO DE 500W

ANANINDEUA
PREFEITURA MUNICIPAL DE ANANINDEUA
SECRETARIA DE SAUDEM E INFRA-ESTRUTURA
CONSTRUÇÃO DO MERCADO E REVITALIZAÇÃO DA PRAÇA ÁGUAS LINDAS
PROJETO DE ARQUITETURA



DATA: 03/05/2016
ESC.: 1:175
CONTÉUDO: PLANTA BAIXA