


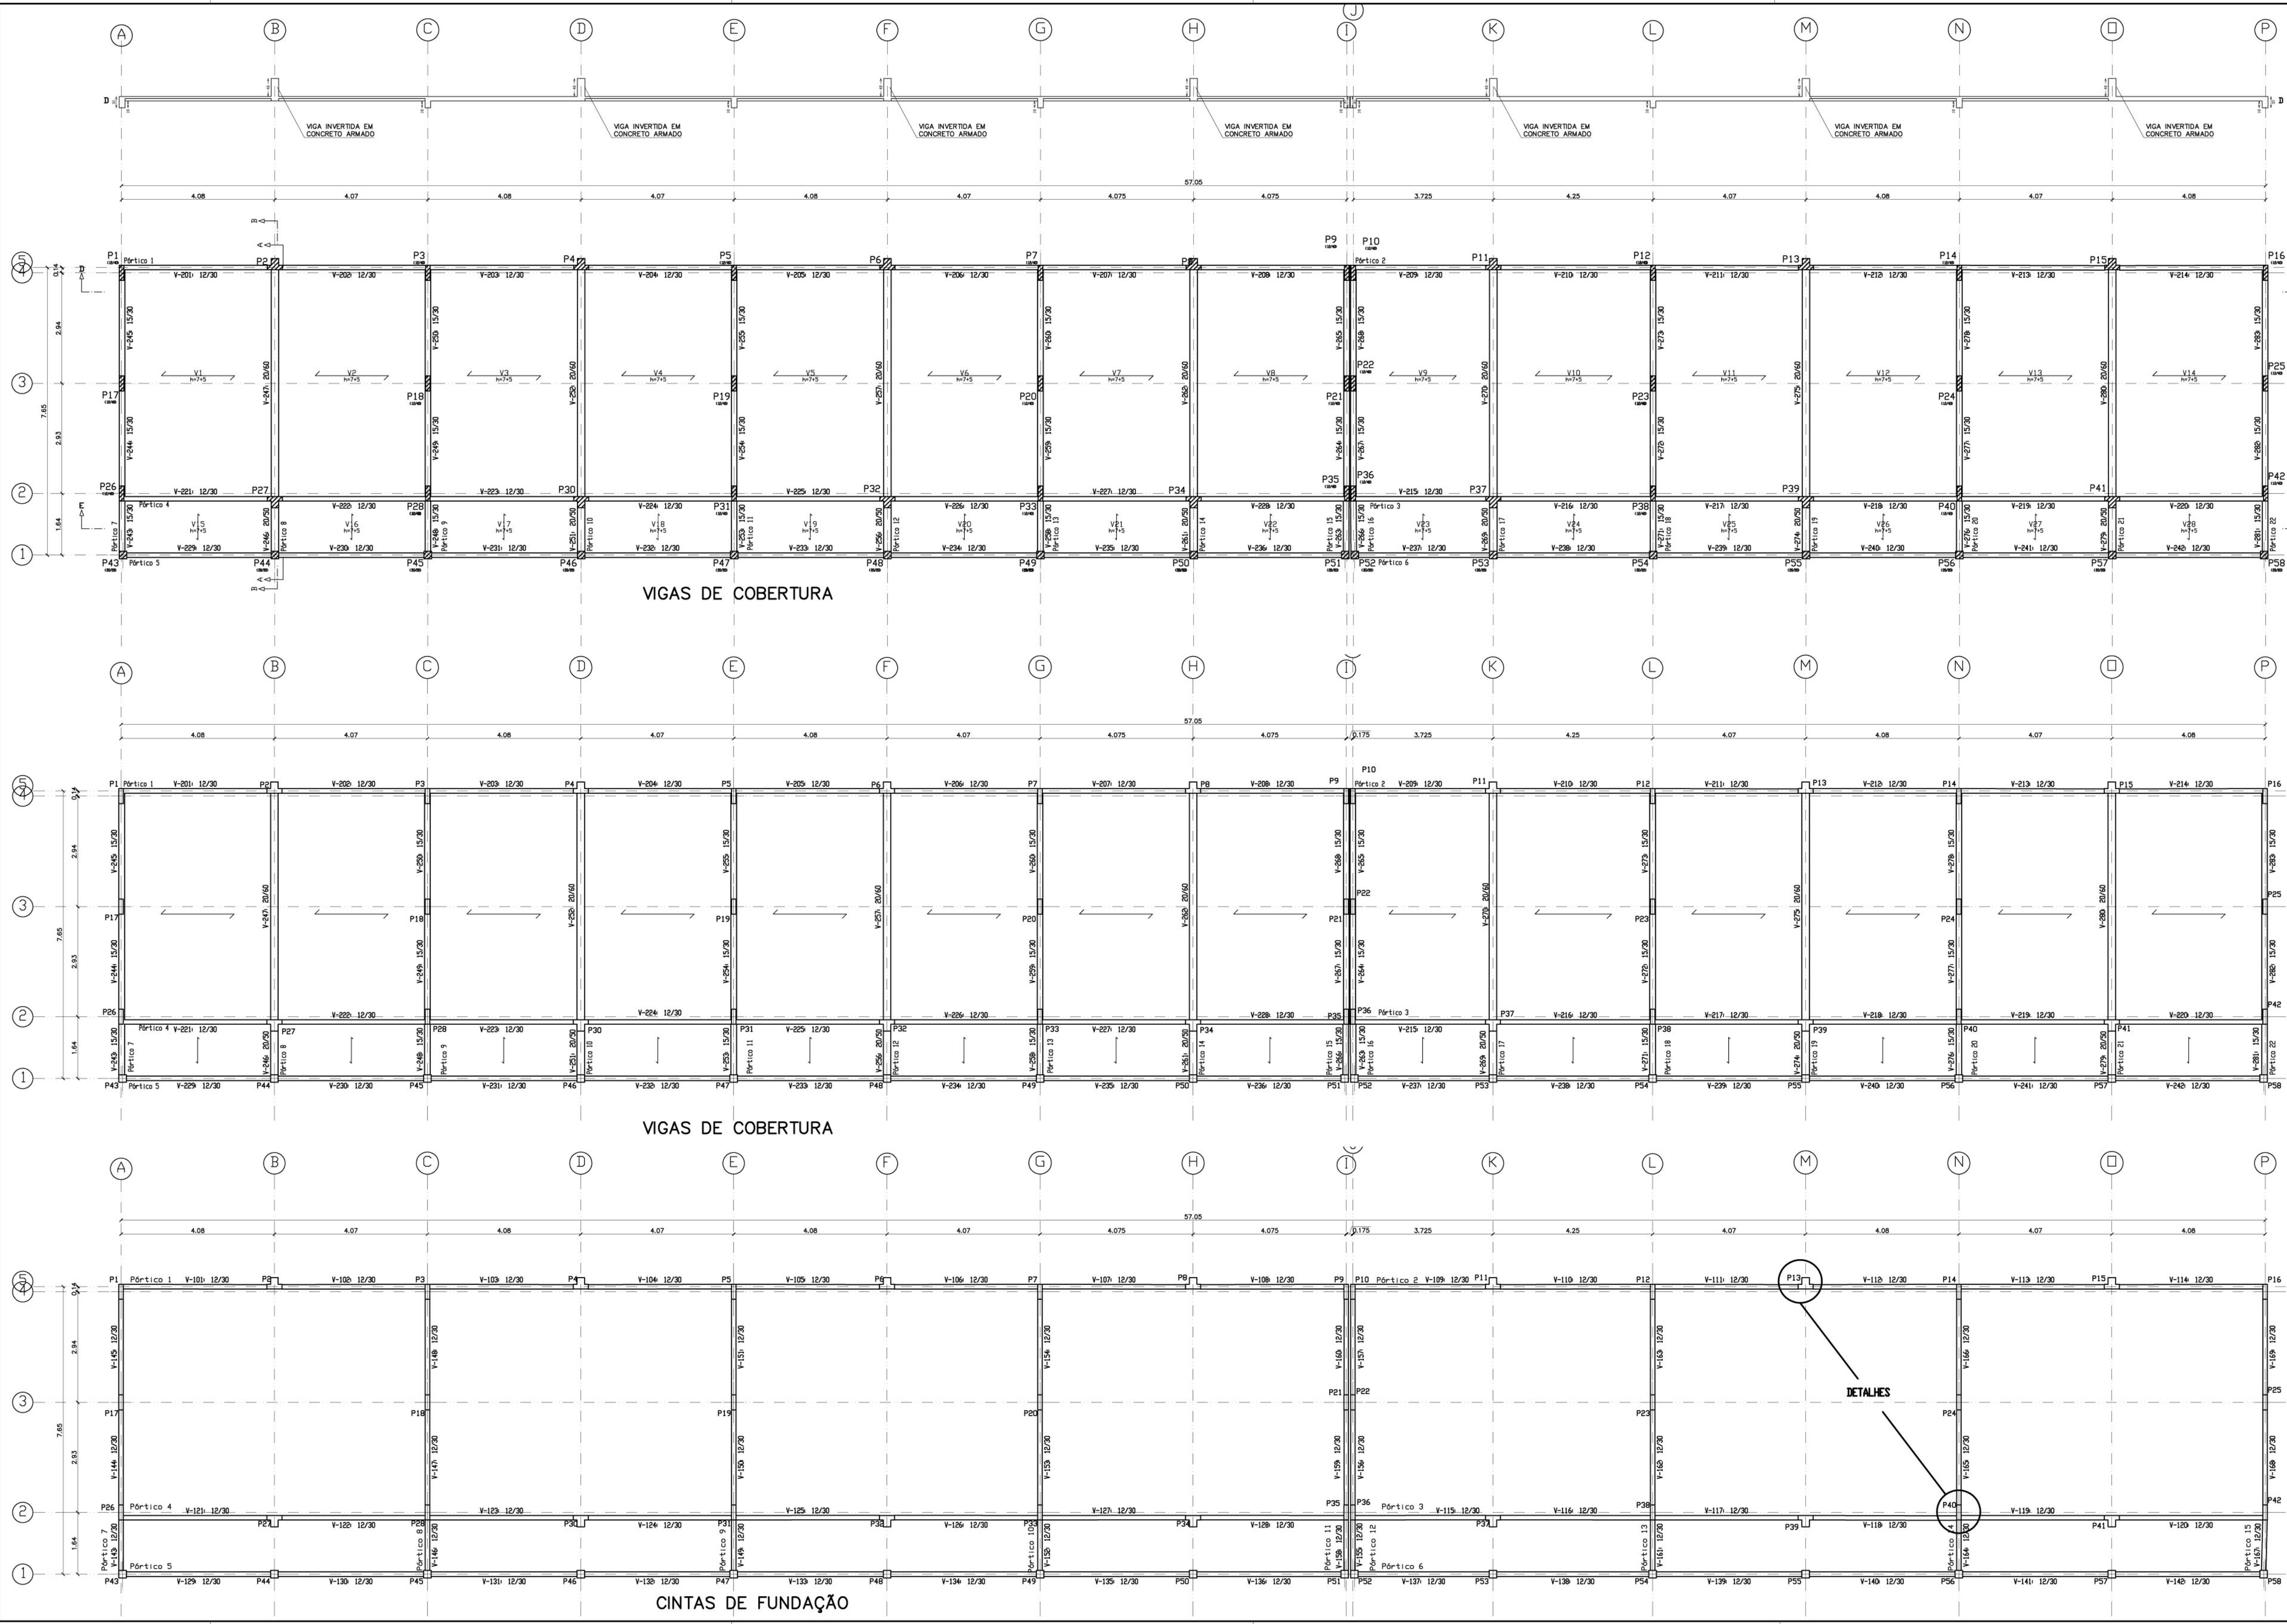

CORTES AA E BB

DETALHES
ESCALA 1:25

Ministério da Educação		FNDE Fundo Nacional de Desenvolvimento da Educação
ESPAÇO EDUCATIVO URBANO II – 06 SALAS DE AULA		
ENDEREÇO:	DIVERSOS	
PROPRIETÁRIO:	FUNDO DE FORTALECIMENTO PARA A ESCOLA	
AUTOR DO PROJETO :	MANOEL FERNANDO PEREIRA SANTOS	
RESPONSÁVEL TÉCNICO:		
PROPRIETÁRIO _____		
AUTOR DO PROJETO _____		
AUTOR DO PROJETO _____		
RESP. TÉCNICO _____		
DLFO	CREA	
PROJETO ESTRUTURAL		FOLHA
BLOCO PEDAGÓGICO		10
VIGAS DE FUNDAÇÃO E COBERTURA		22
REVISÃO:	DATA :	ESCALA :
01-2006	ABRIL/2006	1:75
DESENHO :	VISTO:	