


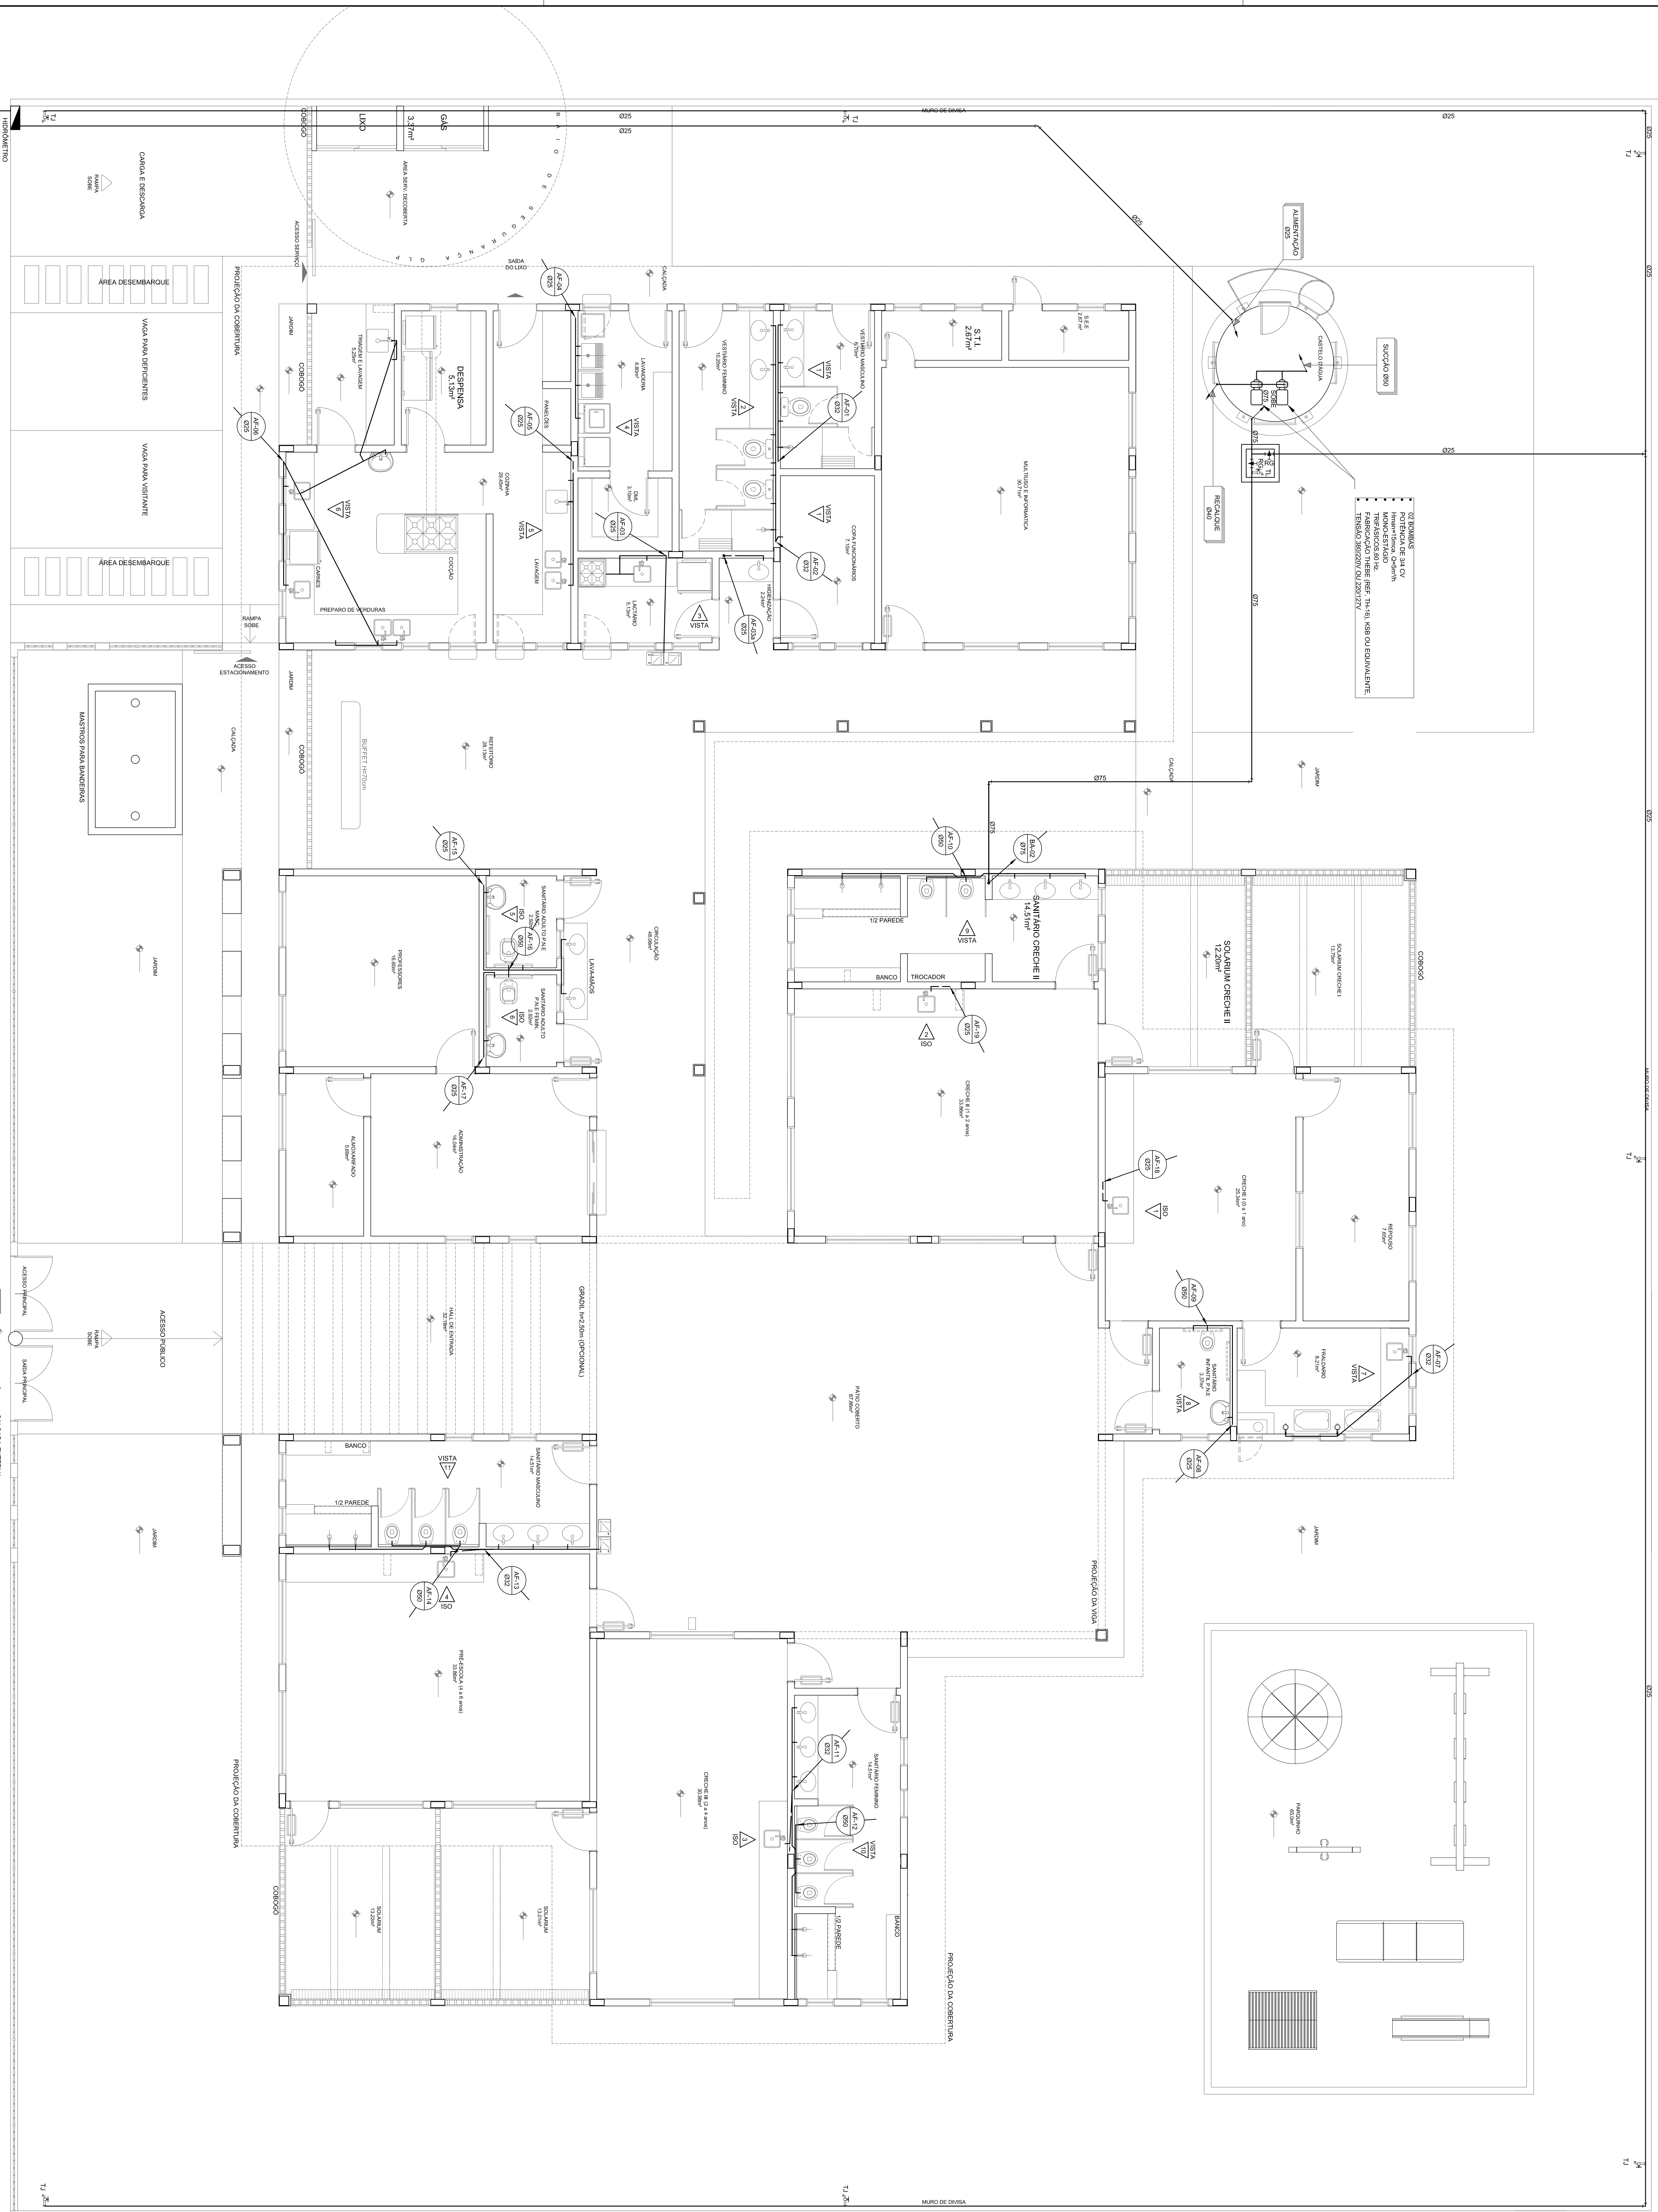

LEGENDA DE ÁGUA	
SÍMBOLO/CO	DESCRIÇÃO
	TUBULAÇÃO PARA ÁGUA FRIA
	INDICAÇÃO DE CULTURA DE ÁGUA FRIA

- [illegible]

ENDEREÇO:	
MUNICÍPIO - UF:	
PROPOSTA DE:	
TIPO DE TÉCNICO	DATA:
AUTOR DE PROJETO/ANÁLISE PRELIMINAR	DATA:assinatura
ASSINATURA	CEP/UF

[illegible]