




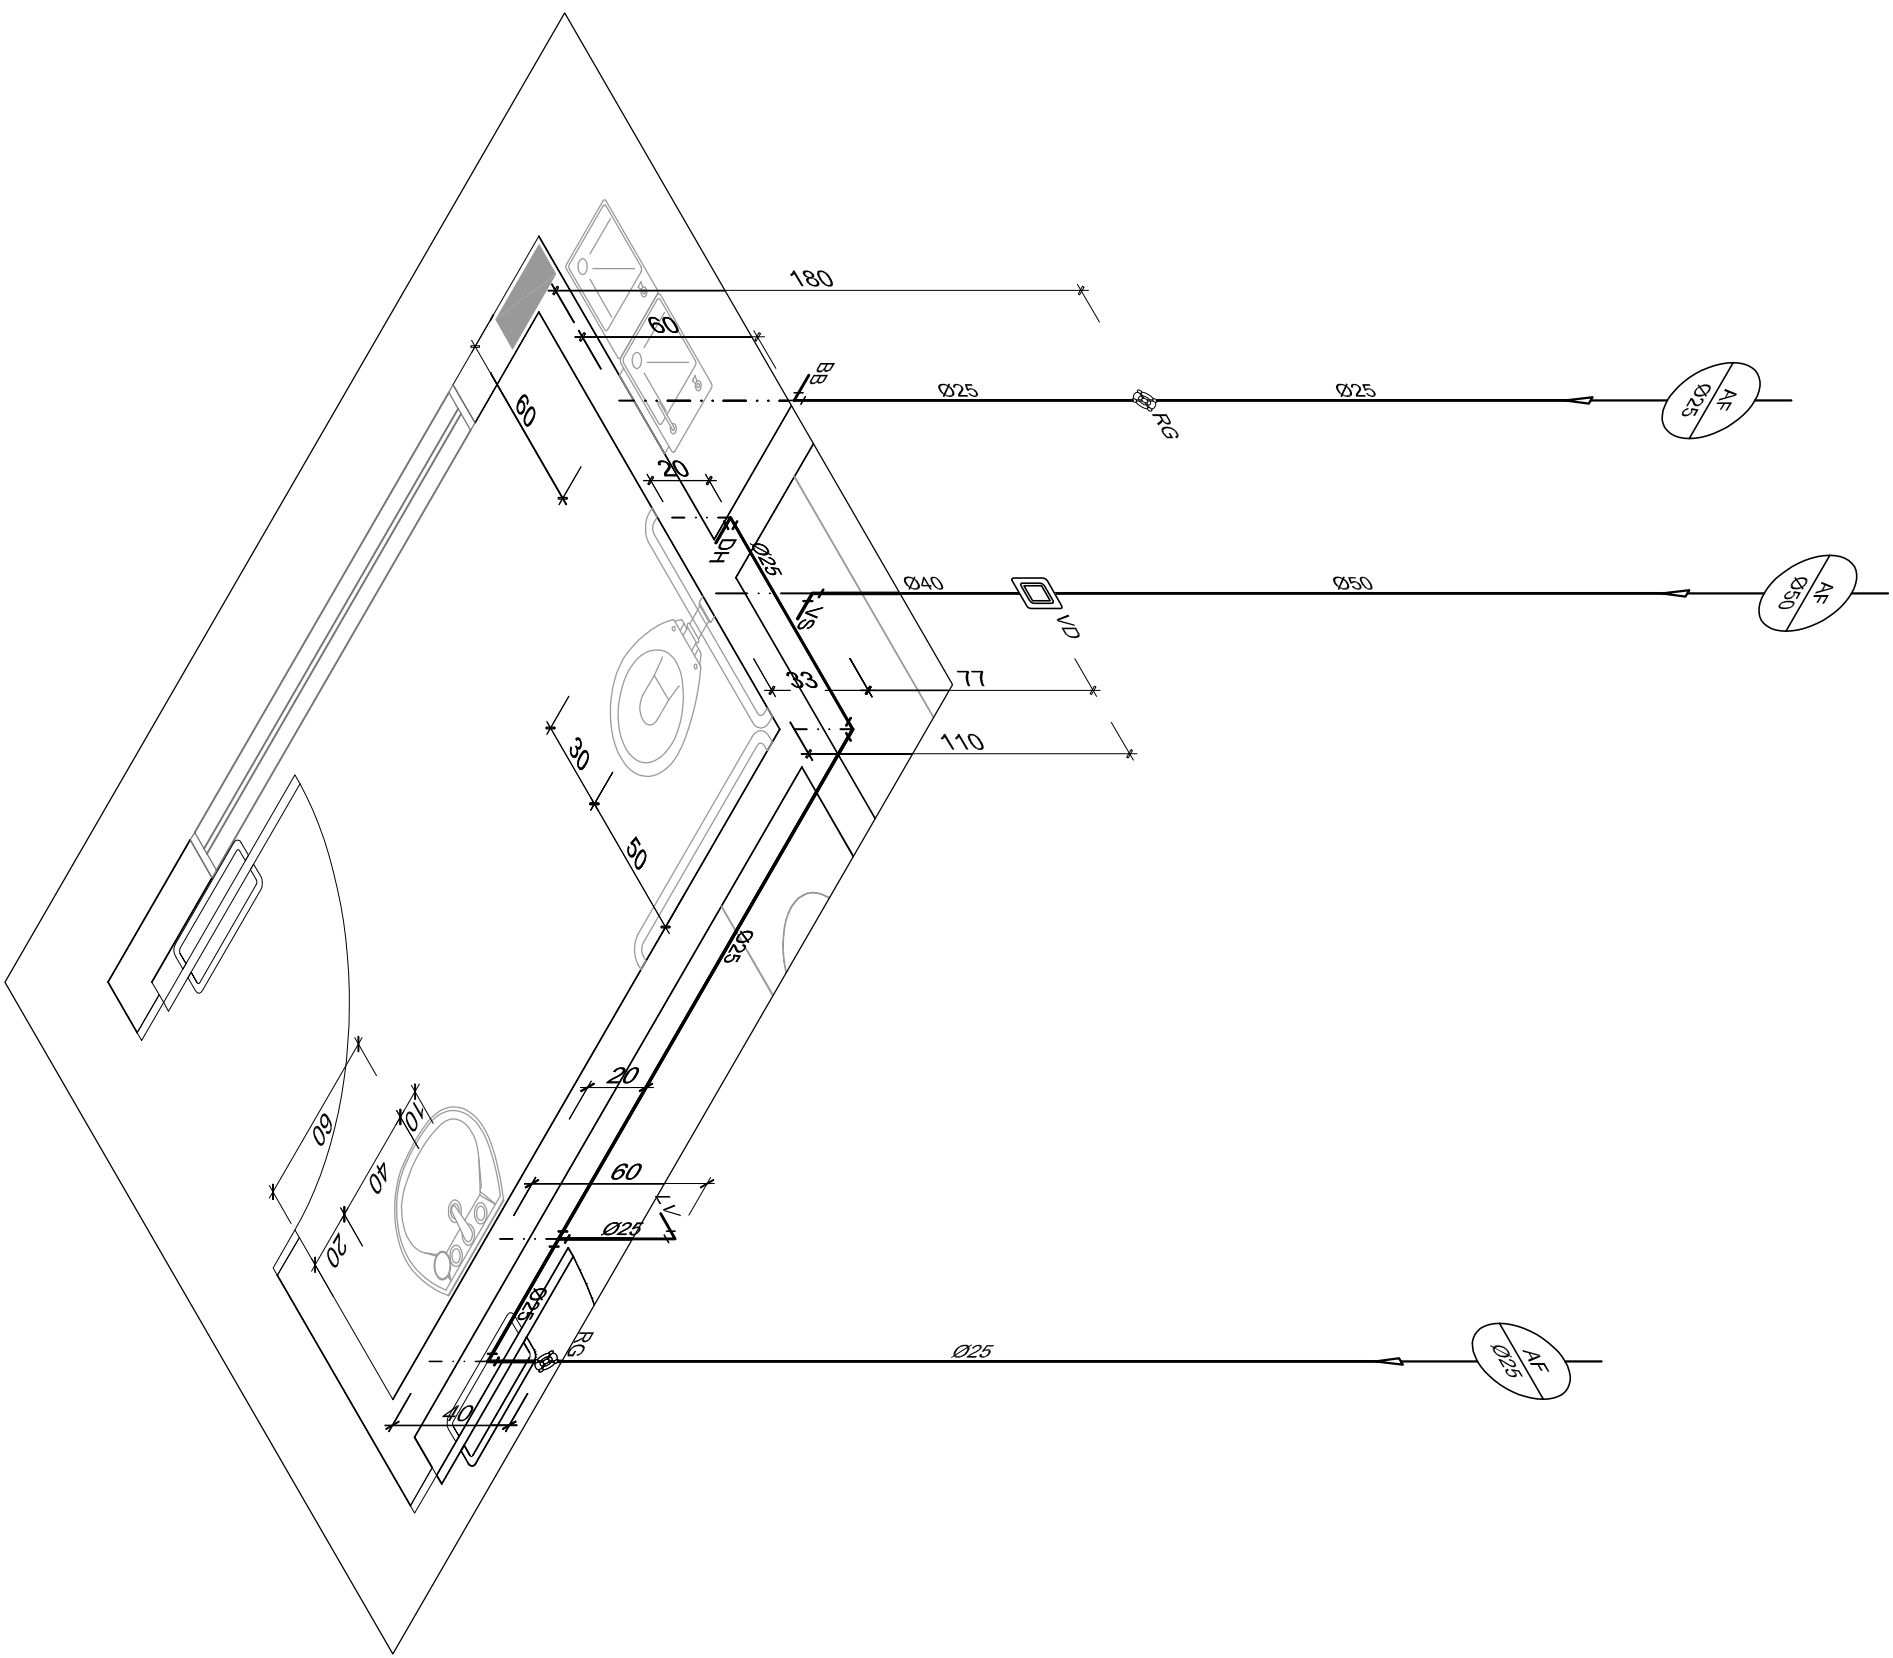


1 ISO 24 - SANT. PNE - CRECHE III
ESQ.: 1/25

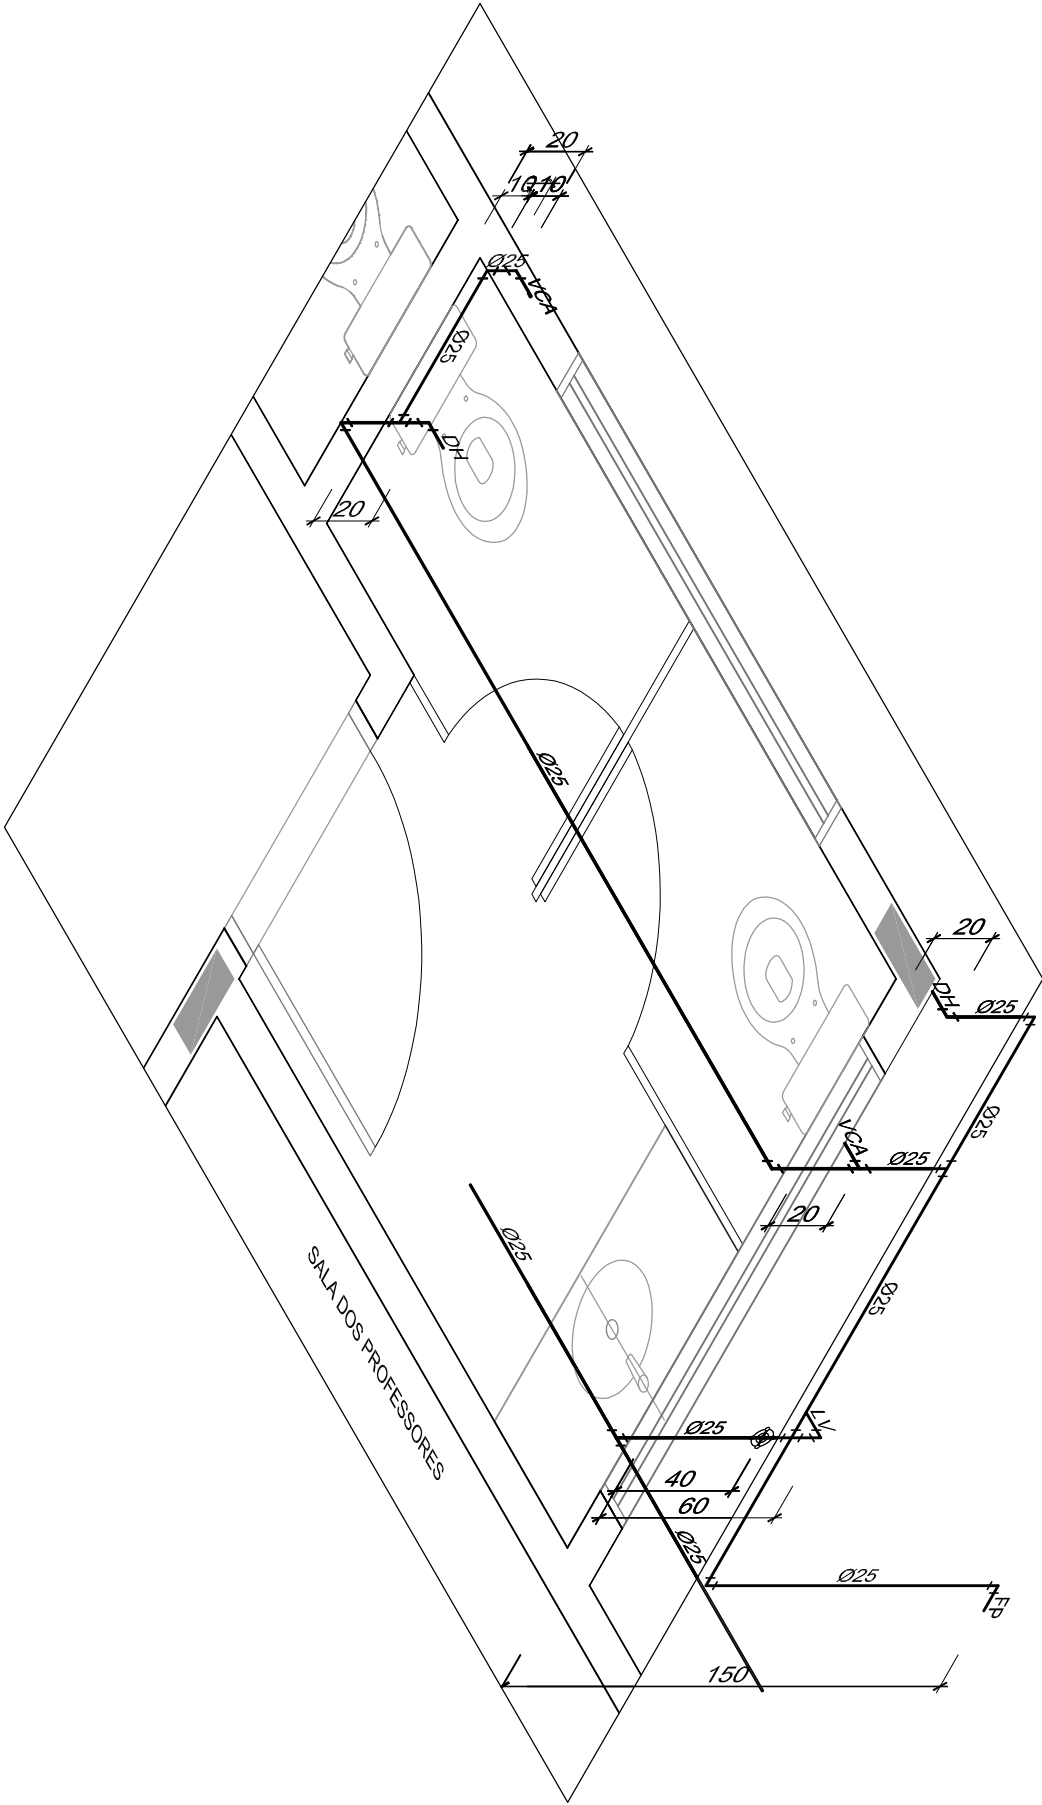


3 ISO 26 - SANT. FEM - BLOCO ADM.
ESQ.: 1/25

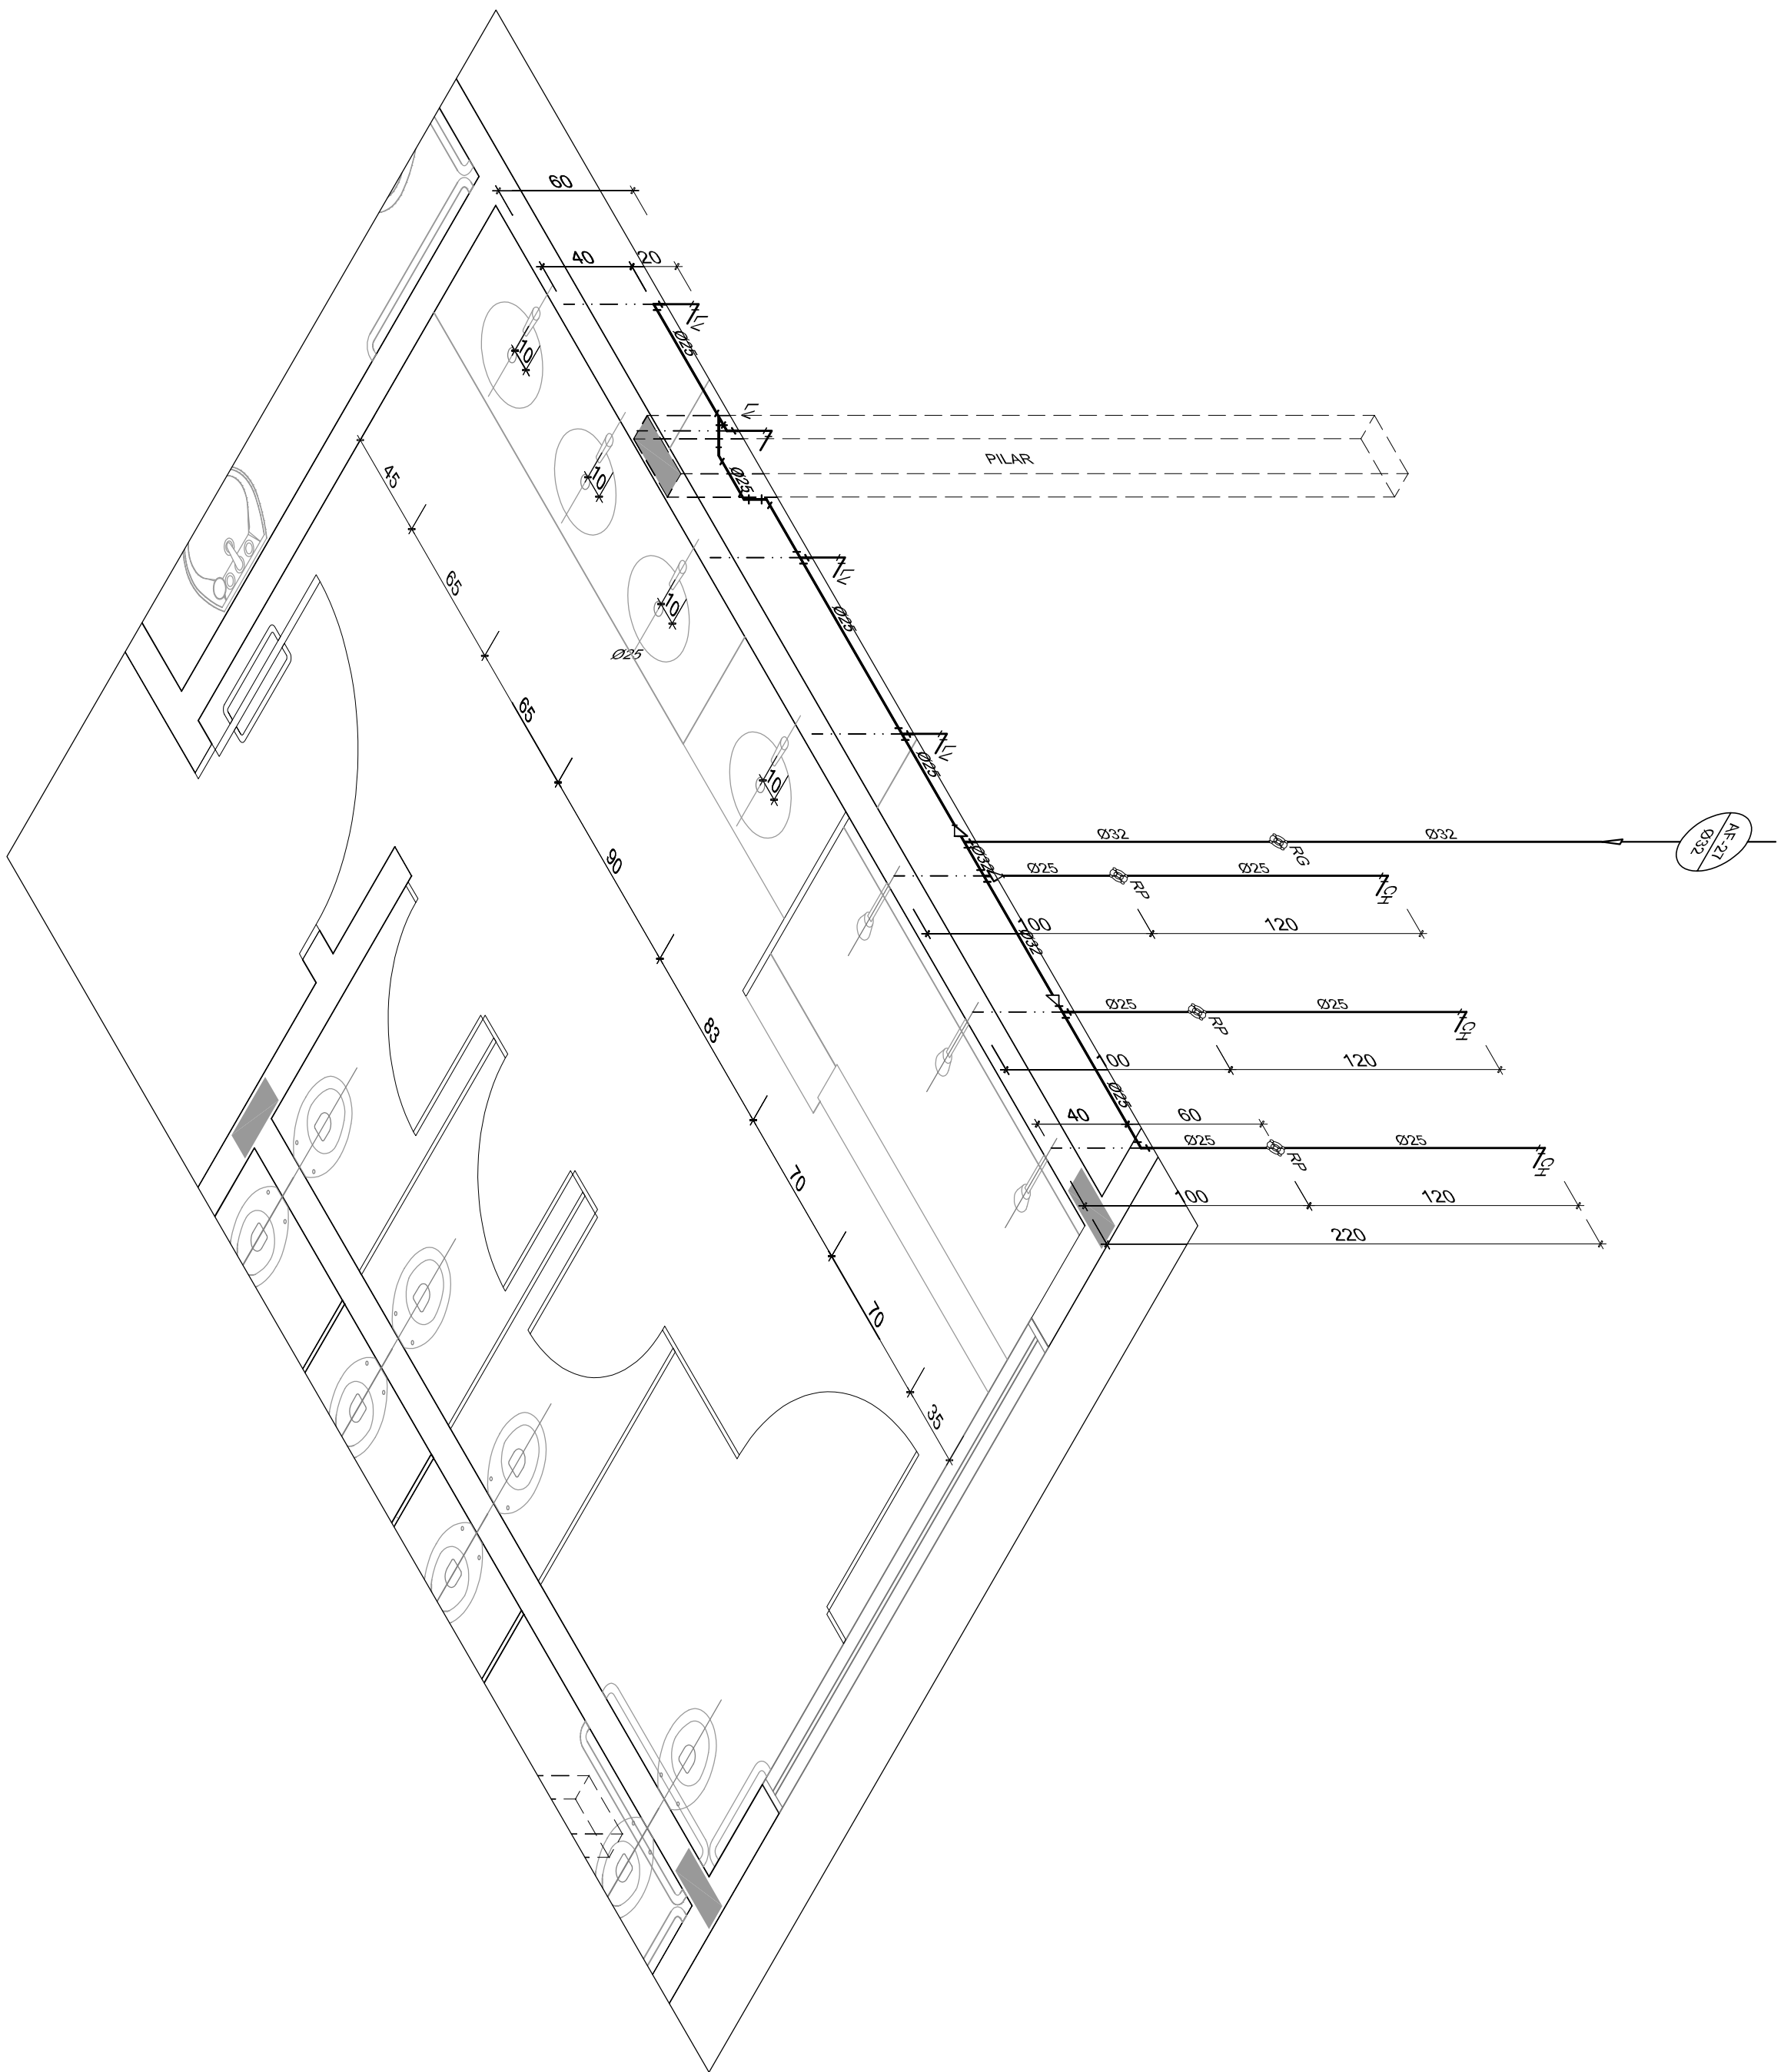


2 ISO 25 - SANITARIO INF. FEM. - CRECHE III
ESQ.: 1/25

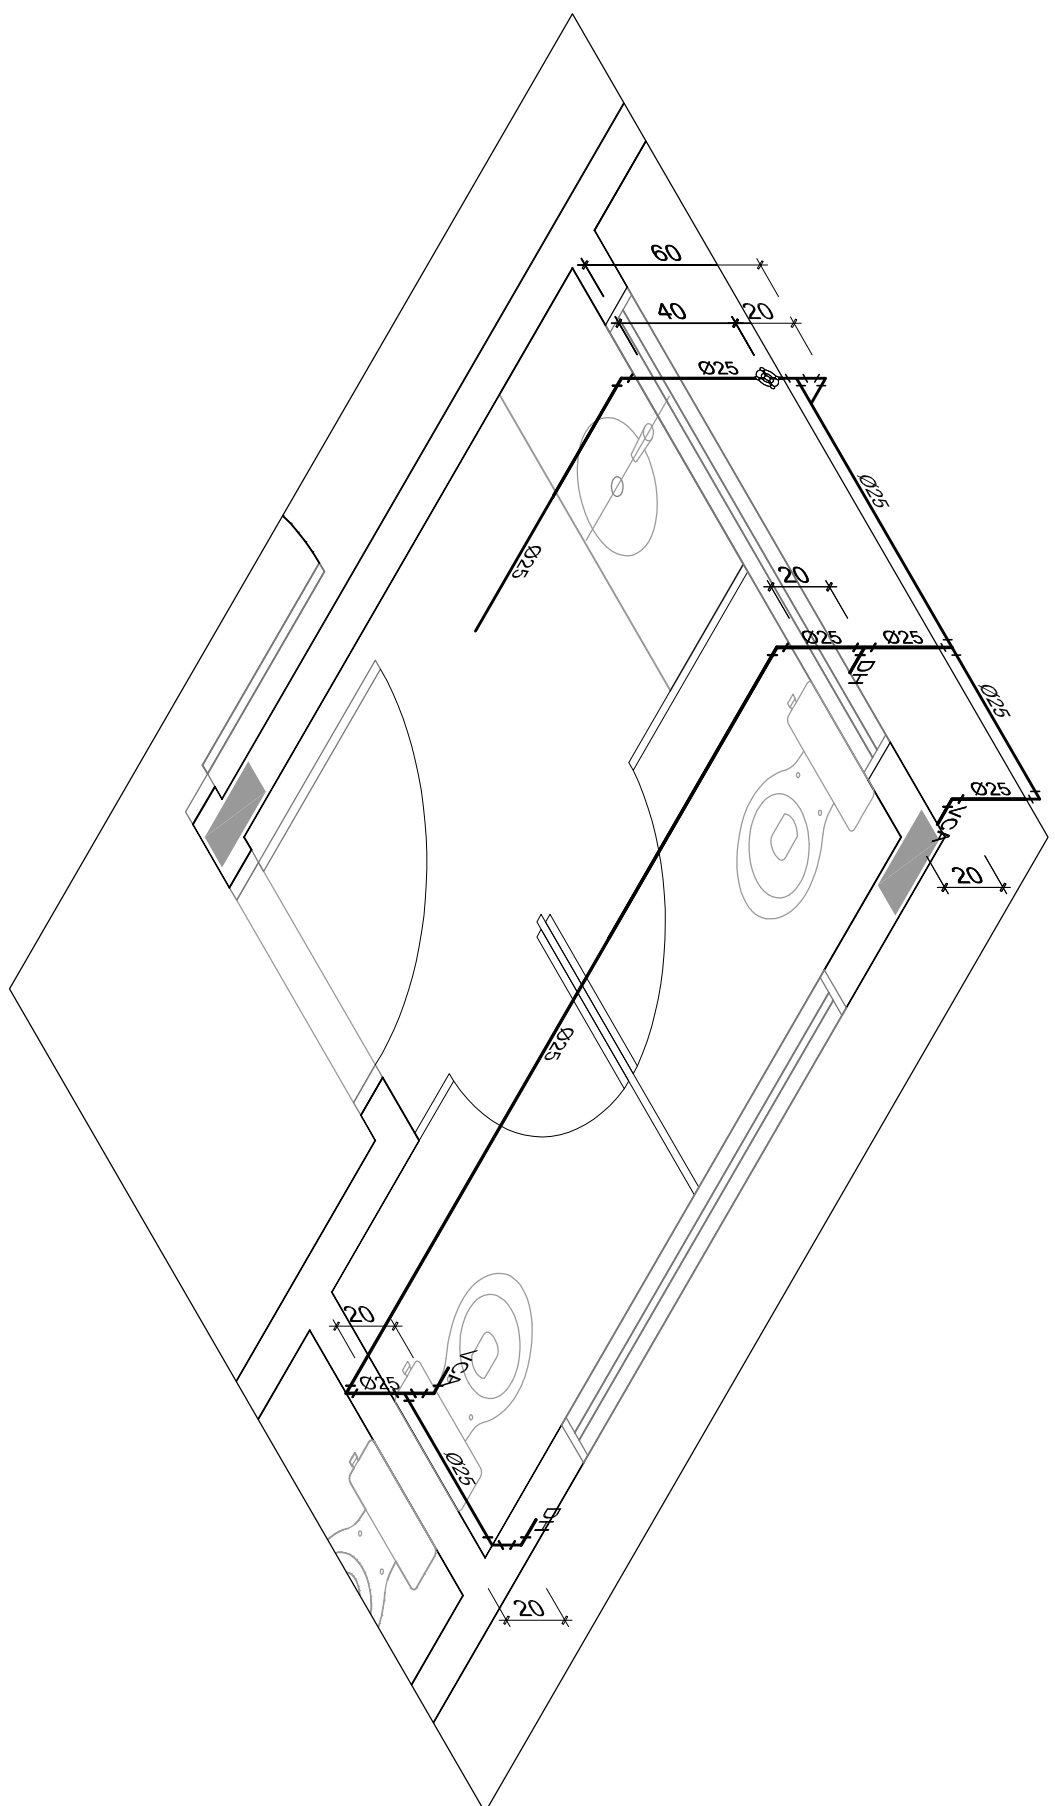

4 ISO 27 - SANT. MASC. - BLOCO ADM.
ESQ.: 1/25

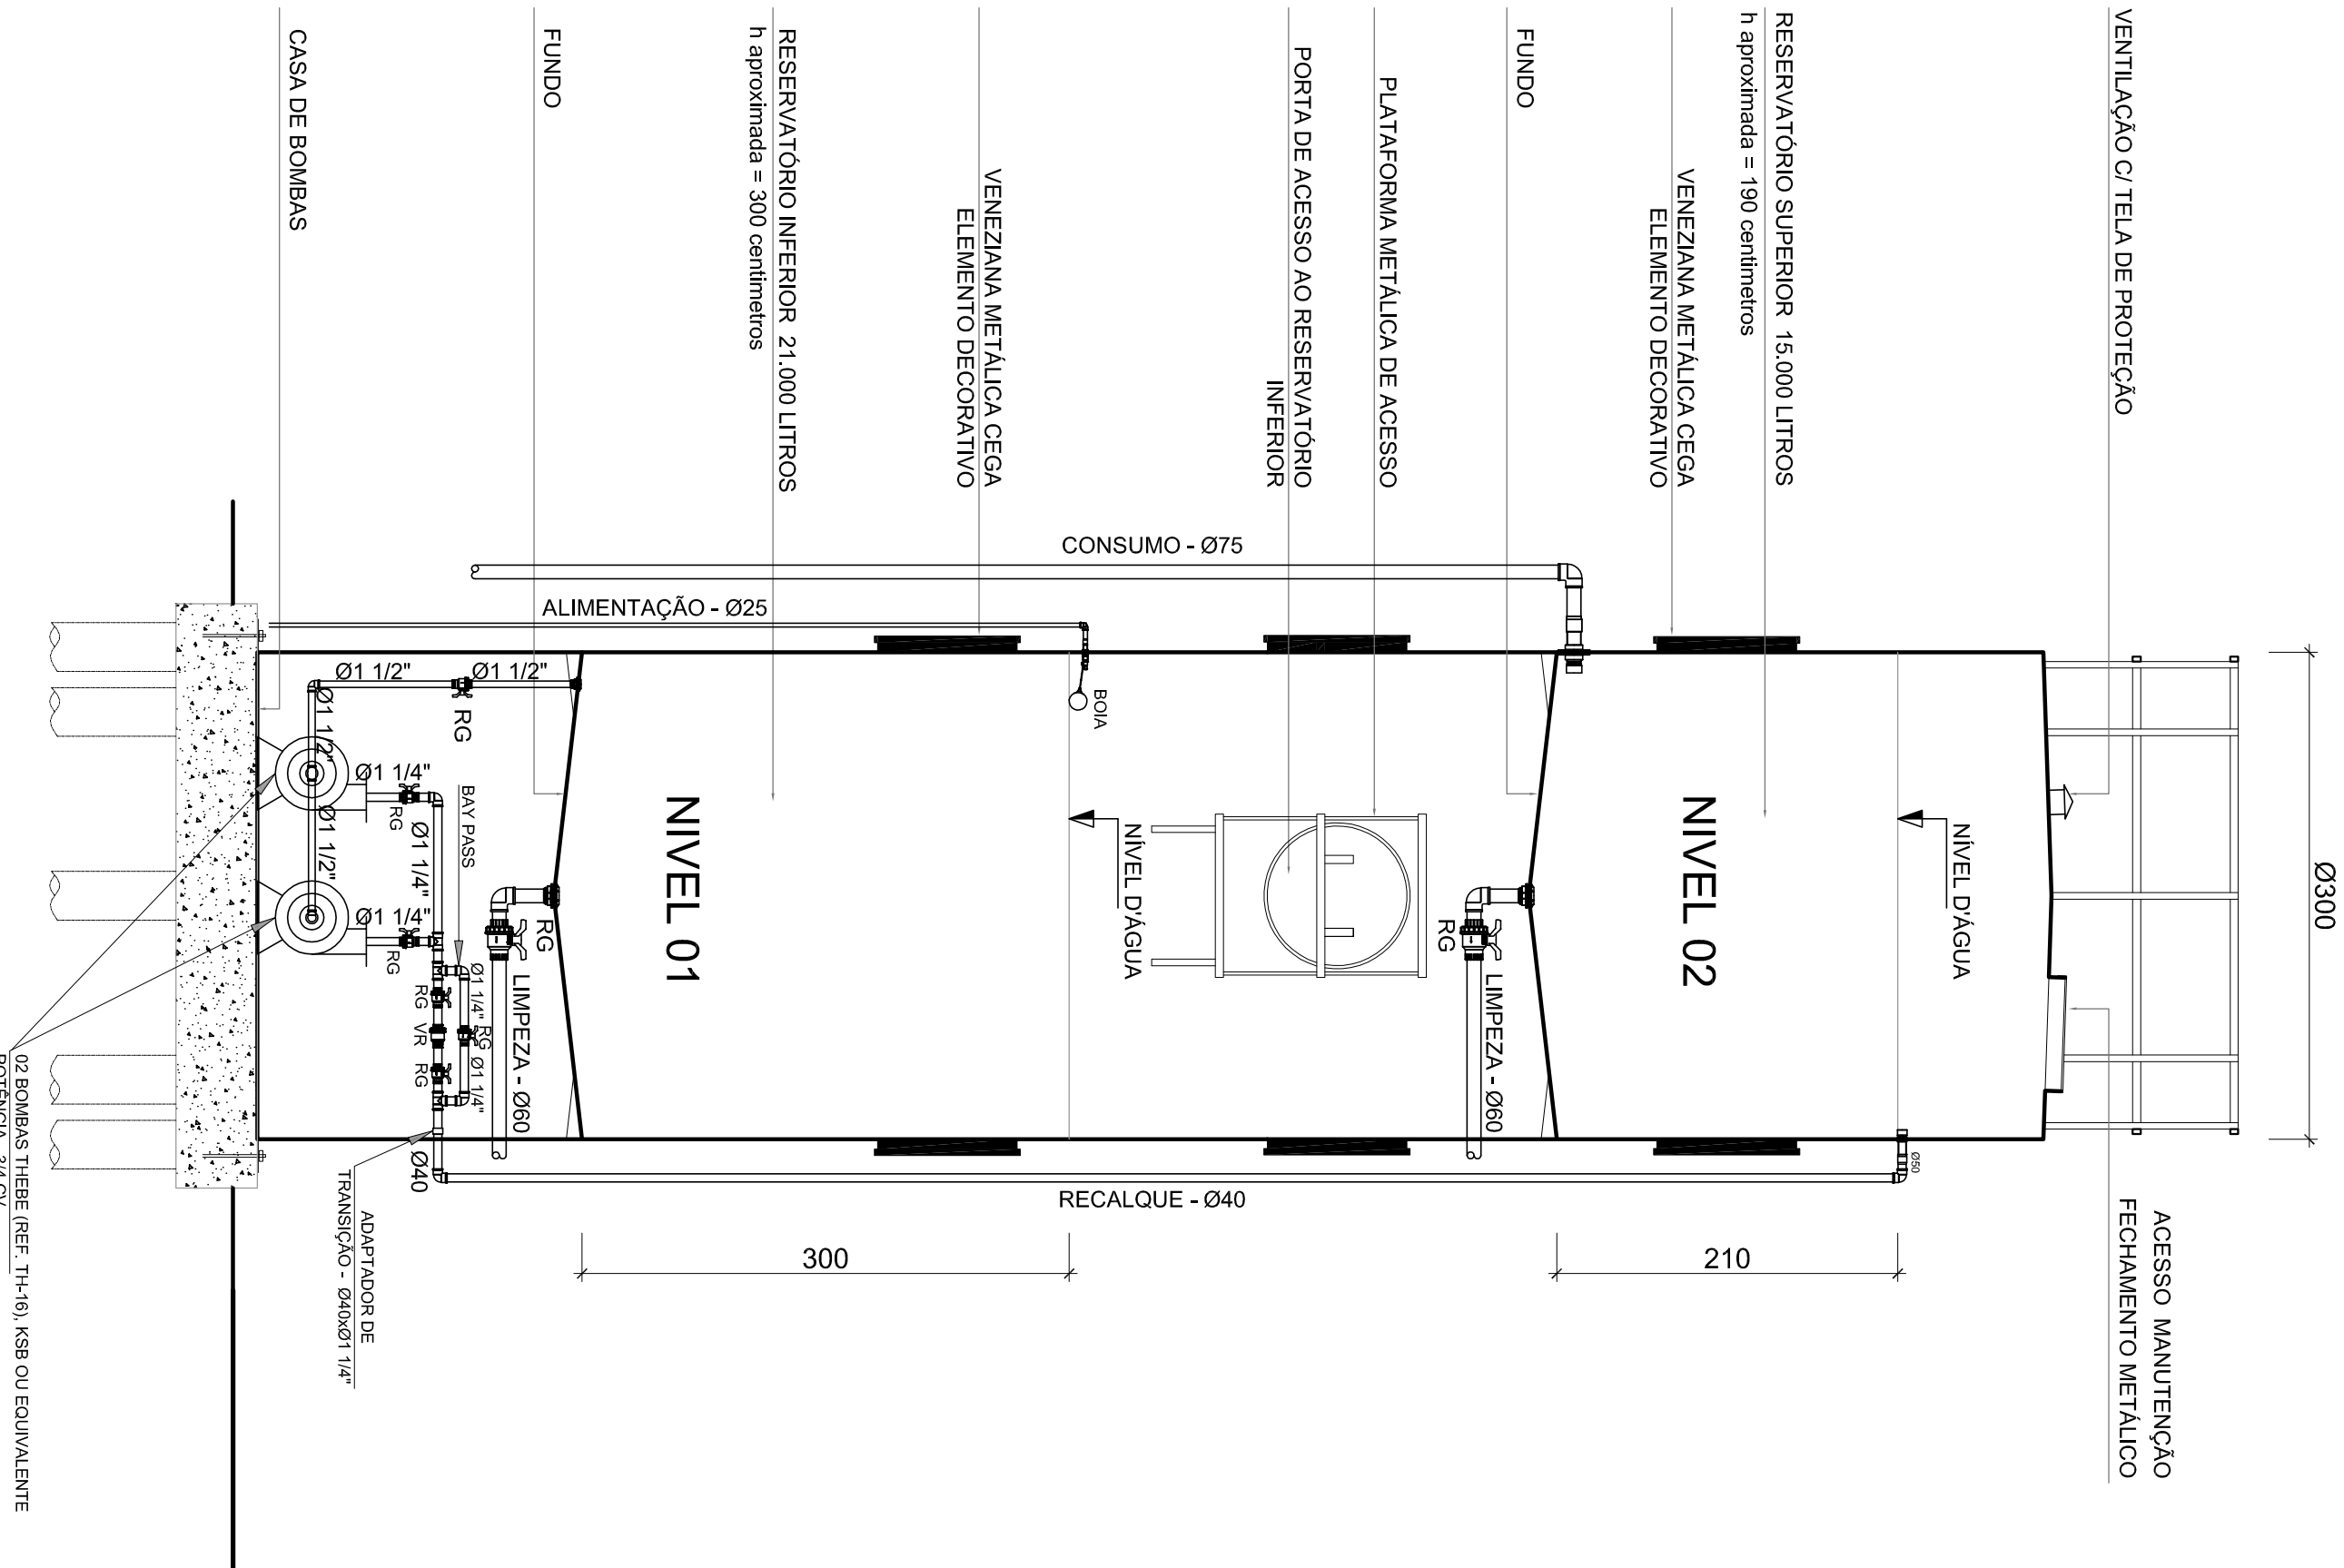

6 DET. RESERVATÓRIO D'ÁGUA
ESQ.: 1/50

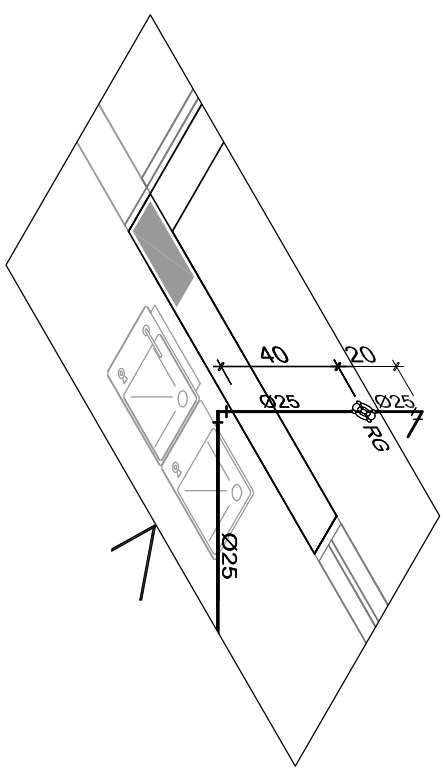

5 ISO 28 - BLOCO ADM.
ESQ.: 1/25

LEGENDA DE ÁGUA	
SIMBOLOGIA	DESCRIÇÃO
	TUBULAÇÃO PARA ÁGUA FRIA
	HIDRÔMETRO GERAL DE ENTRADA
BB	BIBEDOURO
LV	LAVATÓRIO
FP	FILTRO DE PAREDE
VCA	VASO COM CAIXA ACOPADA
VS	VASO SANITÁRIO
MLR	MÁQUINA DE LAVAR ROUPA
PC	PIA DE COZINHA
DH	DUCHA HIGIÊNICA
RP	REGISTRO DE PRESSÃO
RG	REGISTRO DE GAVETA
TL	TORNEIRA DE PRESSÃO 60x47 PARA LIMPEZA A 50cm DO PISO
TJ	TORNEIRA DE PRESSÃO 60x47 PARA JARDIM A 50cm DO PISO
CH	CHUVEIRO
TQ	TANQUE
VCA	VASO COM CAIXA ACOPADA
	INDICAÇÃO DE COLUNA DE ÁGUA FRIA

- NOTAS:
1. AS TUBULAÇÕES E CONEXÕES DO ALIMENTADOR PERMAN. DA REDE PERMAN. DE DISTRIBUIÇÃO E DAS LINHAS DE SUCÇÃO E RECALQUE DE ÁGUA FRIA SERÃO EM PVC RÍGIDO SOLDAVEL, CLASSE 15, MARCA TIGHE, AMARCO OU EQUIVALENTE, EXCETO NAS PROXIMIDADES DAS BOMBAS, ONDE SERÃO EM RECALQUE DE ÁGUA, PROXIMAS AS BOMBAS, SERÃO EM FERRO GALVANIZADO, MARCA TUPY, MANHESMANN OU EQUIVALENTE.
 2. O DIMENSIONAMENTO DO ALIMENTADOR E MANH. PERMAN. FOI FEITO COM DADA NÚM. PRESSÃO MÍNIMA DE 40 mca.
 3. OS REGISTROS DE GAVETA DE VÁRIOS SER METÁLICOS TIPO DOCCOL, TIGHE OU EQUIVALENTE.
 4. O HIDRÔMETRO DEVERÁ SER DO TIPO MULTITUBO, COM TUBO NOMINAL 25 mm, RECALQUE CARACTERÍSTICA DE 3 mm.
 6. AS TUBULAÇÕES ENTERRADAS DEVERÃO TER RECOMENDADO CONFORME INDICAÇÃO NESTE PROJETO.
 7. AS BOMBAS DE ÁGUA POTÁVEL, TERMO POTÊNCIA DE 3/4 CV, HIGIENE-TONA, C-50mm, MONO-CASTING, TRAFASCO 60 Hz, FABRICAÇÃO TIGHE, TUPY, KSB OU EQUIVALENTE, A TUBAÇÃO DE ALIMENTAÇÃO SERÁ 3/4" POL. 1/2".
 9. O RESERVATÓRIO D'ÁGUA SERÁ EXECUTADO CONFORME PROJETO ESPECÍFICO.
 11. TODA TUBAÇÃO NO RESERVATÓRIO PARA PASSAGEM DOS TUBOS DEVERÁ SER FEITA CONFORME RECOMENDADO DO FABRICANTE, EM ALGUMAS CASAS, AS TUBAÇÕES PODERÃO SER NECESSARIAS AS INDICAÇÕES NESTE PROJETO.
 12. TESTAR PREVIAMENTE A REDE COM 2x2 A MÁXIMA PRESSÃO DE TRABALHO POR PERÍODO NÃO INFERIOR A 48h.
 13. LUGARES E METAS, VER PROJETO DE AGUETAMENTO.
 17. TODA A TUBULAÇÃO E INDICAÇÃO EM MILÍMETROS.

1 ISO 24 - SANT. PNE - CRECHE III
ESQ.: 1/25

3 ISO 26 - SANT. FEM - BLOCO ADM.
ESQ.: 1/25

2 ISO 25 - SANITARIO INF. FEM. - CRECHE III
ESQ.: 1/25

5 ISO 28 - BLOCO ADM.
ESQ.: 1/25

6 DET. RESERVATÓRIO D'ÁGUA
ESQ.: 1/50



