


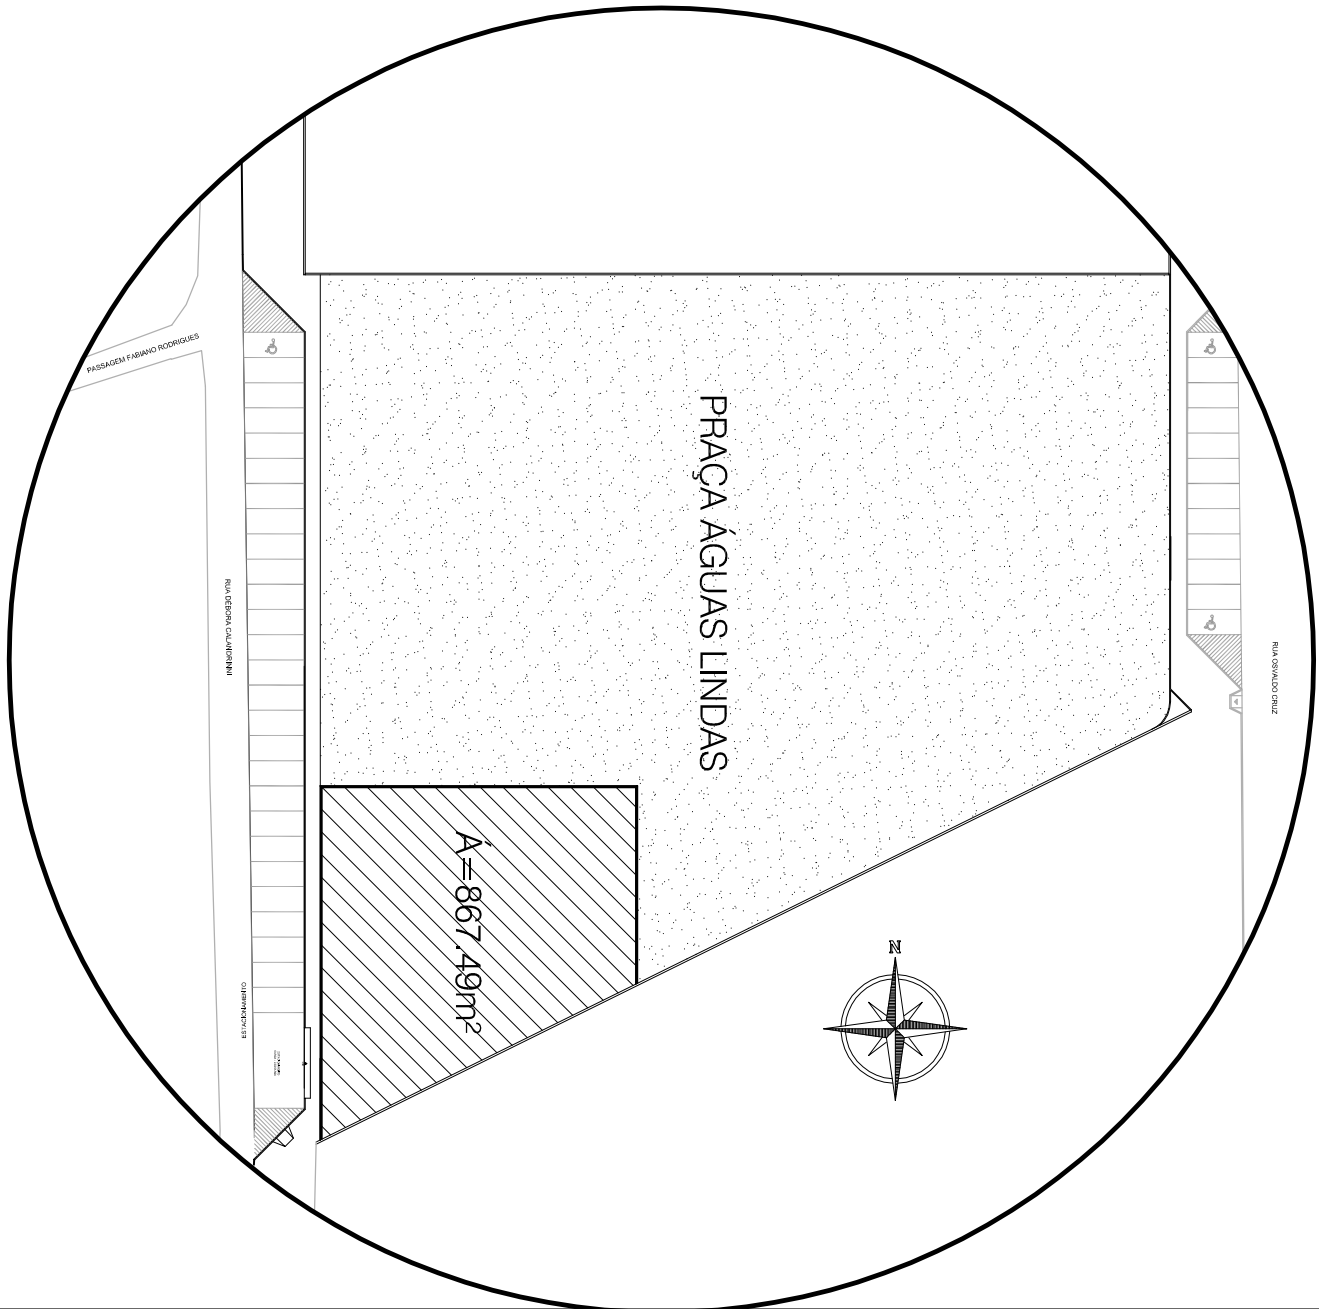



PLANTA DE SITUAÇÃO
Esc. 1:1750

ÁREA INTERVENÇÃO : Á=867,49m²
ÁREA COSNTRUIDA : Á=432,45m²


QUANTITATIVO DOS SERVIÇOS:

- AÇAI: 01 UNID.
- BOXE TIPO 01: 09 UNID.
- BOXE TIPO 02: 03 UNID.
- BOXE TIPO 03: 08 UNID.
- BOXE TIPO 04: 18 UNID.

TOTAL: 39 UNID.

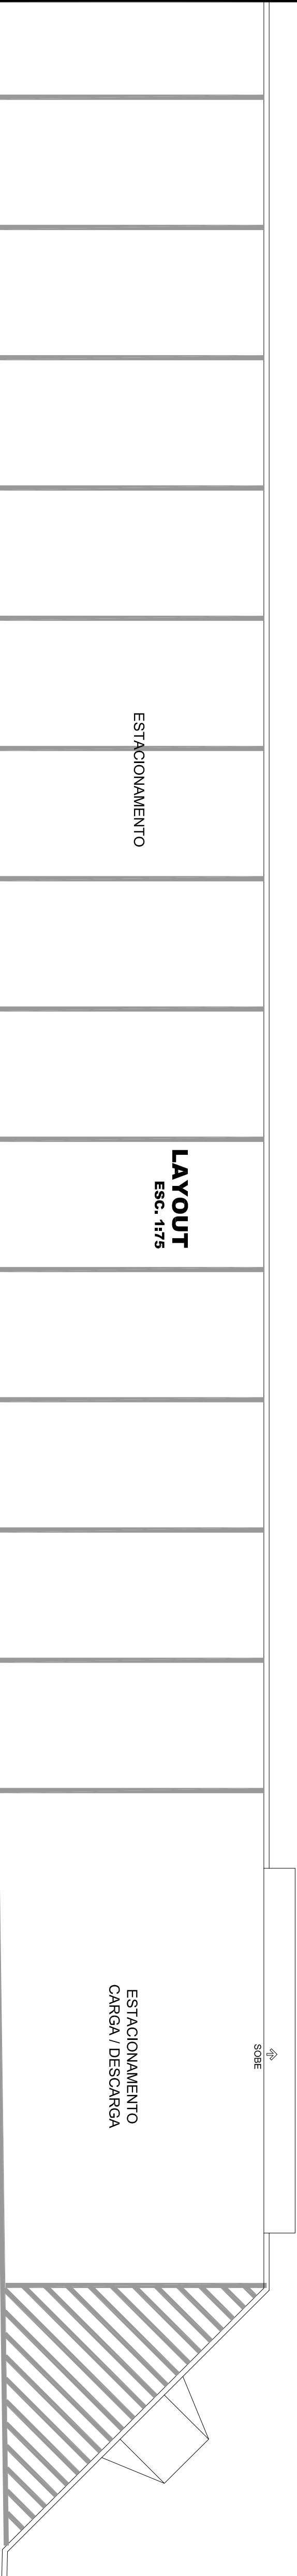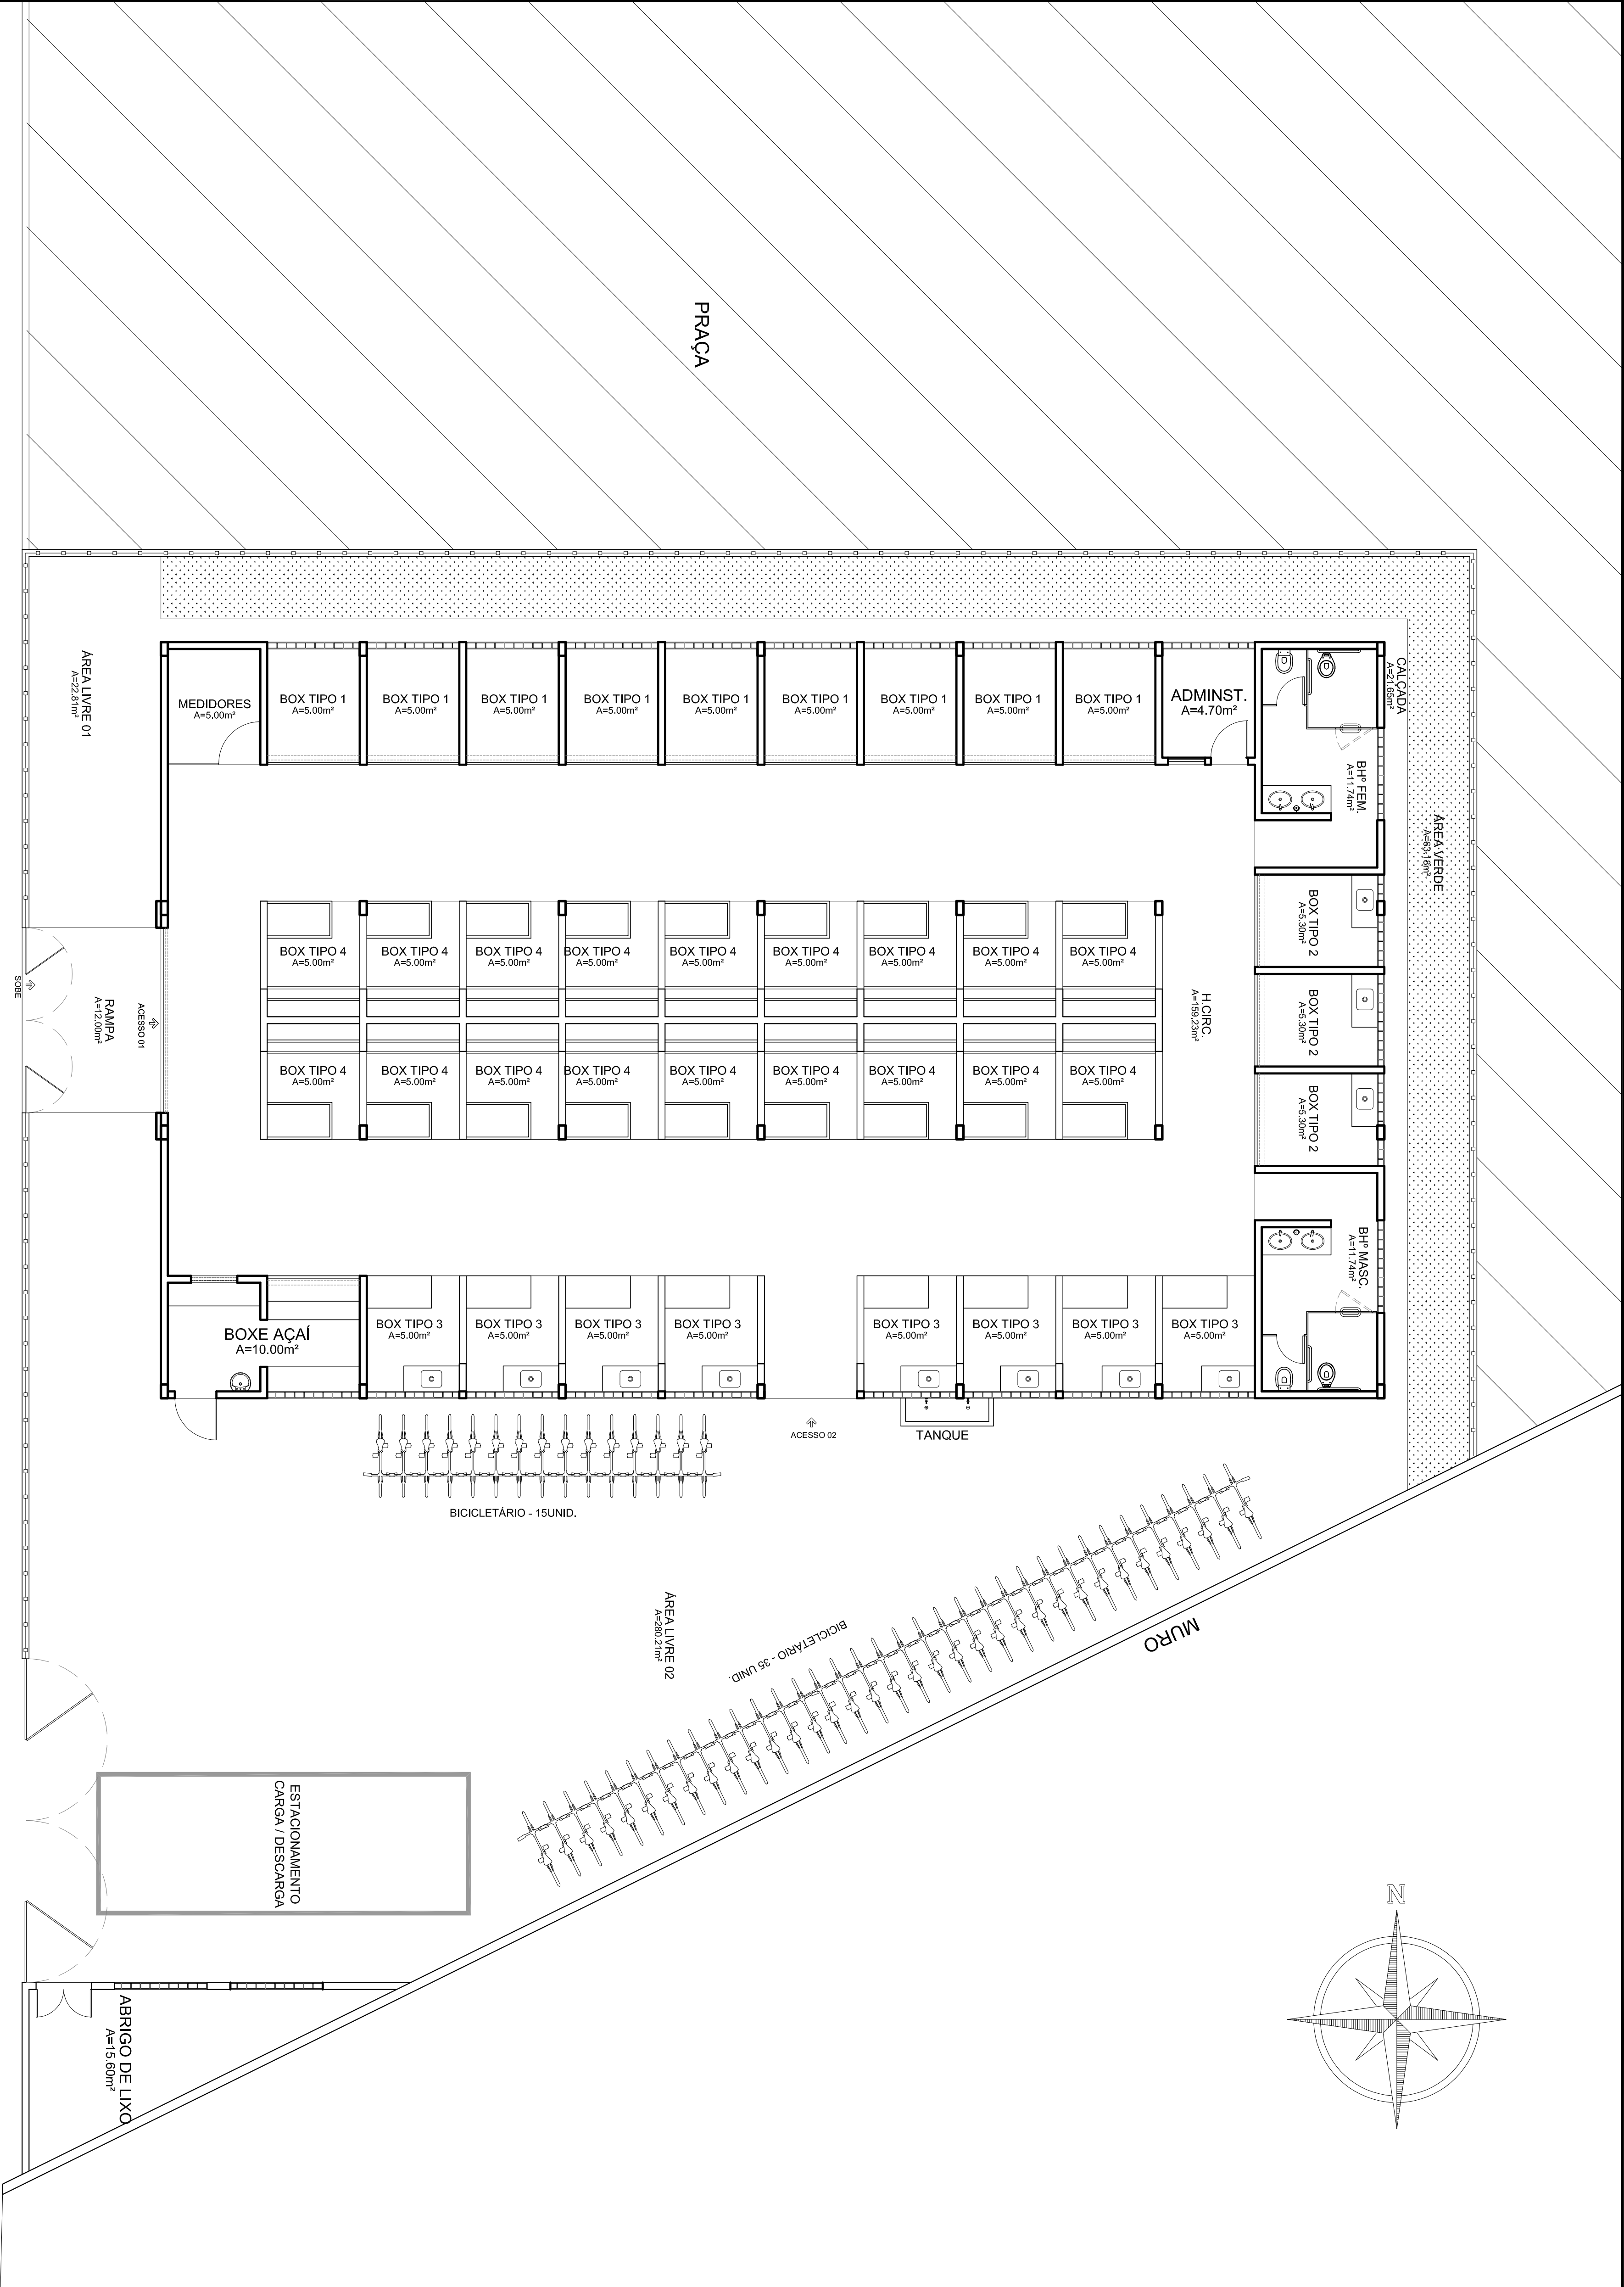

**PREFEITURA MUNICIPAL DE ANANINDEUA**
SECRETARIA DE SAQUEAMENTO E INFRA-ESTRUTURA
PROJETO DE ARQUITETURA

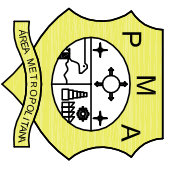

DATA:	02/02/2016	CONTEUDO:	LAYOUT - MERCADO
ESC:	1:75		
RESP. TÉCNICO:			