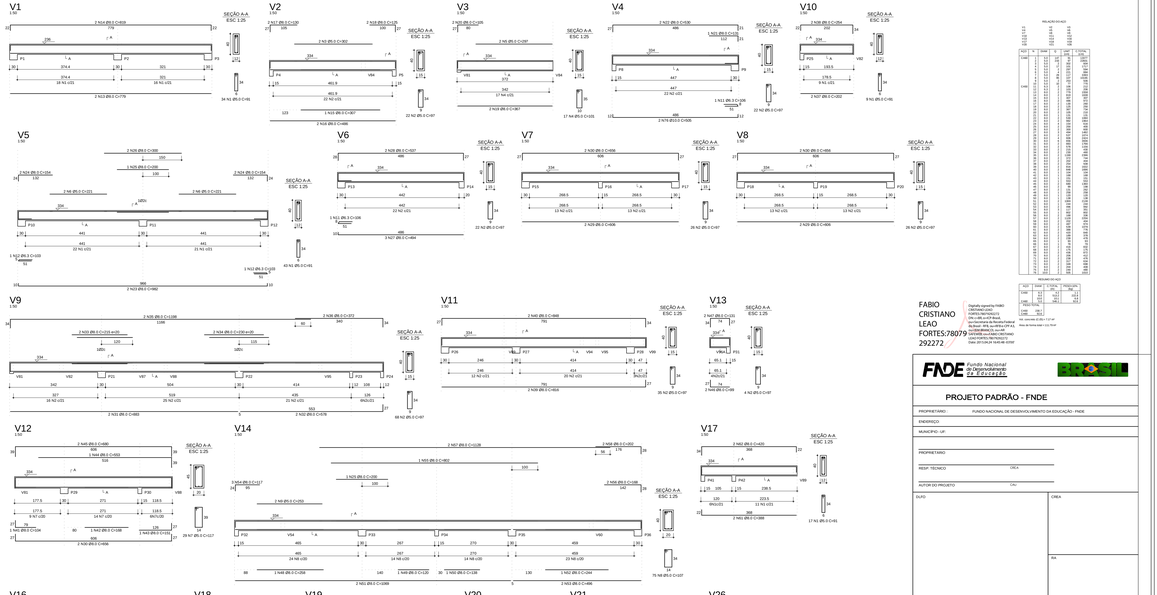


| RELAÇÃO DE AÇO | |
|---|---|



FABIO CRISTIANO LEAO FORTES:78079292272

Digitally signed by FABIO CRISTIANO LEAO FORTES:78079292272
DN: c=BR, o=ICP-Brasil, ou=Secretaria da Receita Federal do Brasil - RFB, ou=RFB e-CPF A1, cn=CERBERUS:CE, ou=AR CERBERUS, ou=Presencial, ou=24317439701:78079292272
Date: 2013.04.24 14:00:48 -03'00'

Fundo Nacional de Desenvolvimento da Educação

BRASIL

## PROJETO PADRÃO - FNDE

PROPRIETÁRIO: FUNDO NACIONAL DE DESENVOLVIMENTO DA EDUCAÇÃO - FNDE

ENDEREÇO:

MUNICÍPIO: UF:

PROPRIETÁRIO:

RESP. TÉCNICO: CREA:

AUTOR DO PROJETO: CAU:

ÍNDICE:

CREA:

ART:

OBSERVAÇÕES:

## PROGRAMA PROINFÂNCIA - PROJETO TIPO B
## PROJETO DE ESTRTURA DE CONCRETO

COORDENAÇÃO: COEST - Coordenação Geral de Infraestrutura Educacional

VIGAS TÉRREO 1

SC

REVISÃO: R-00

ESCALA: 1:25

DATA: AGOSTO/2013 DEZEMBRO/2012

PRANCHA: 12/19

DESENHO:

DESENHO: