



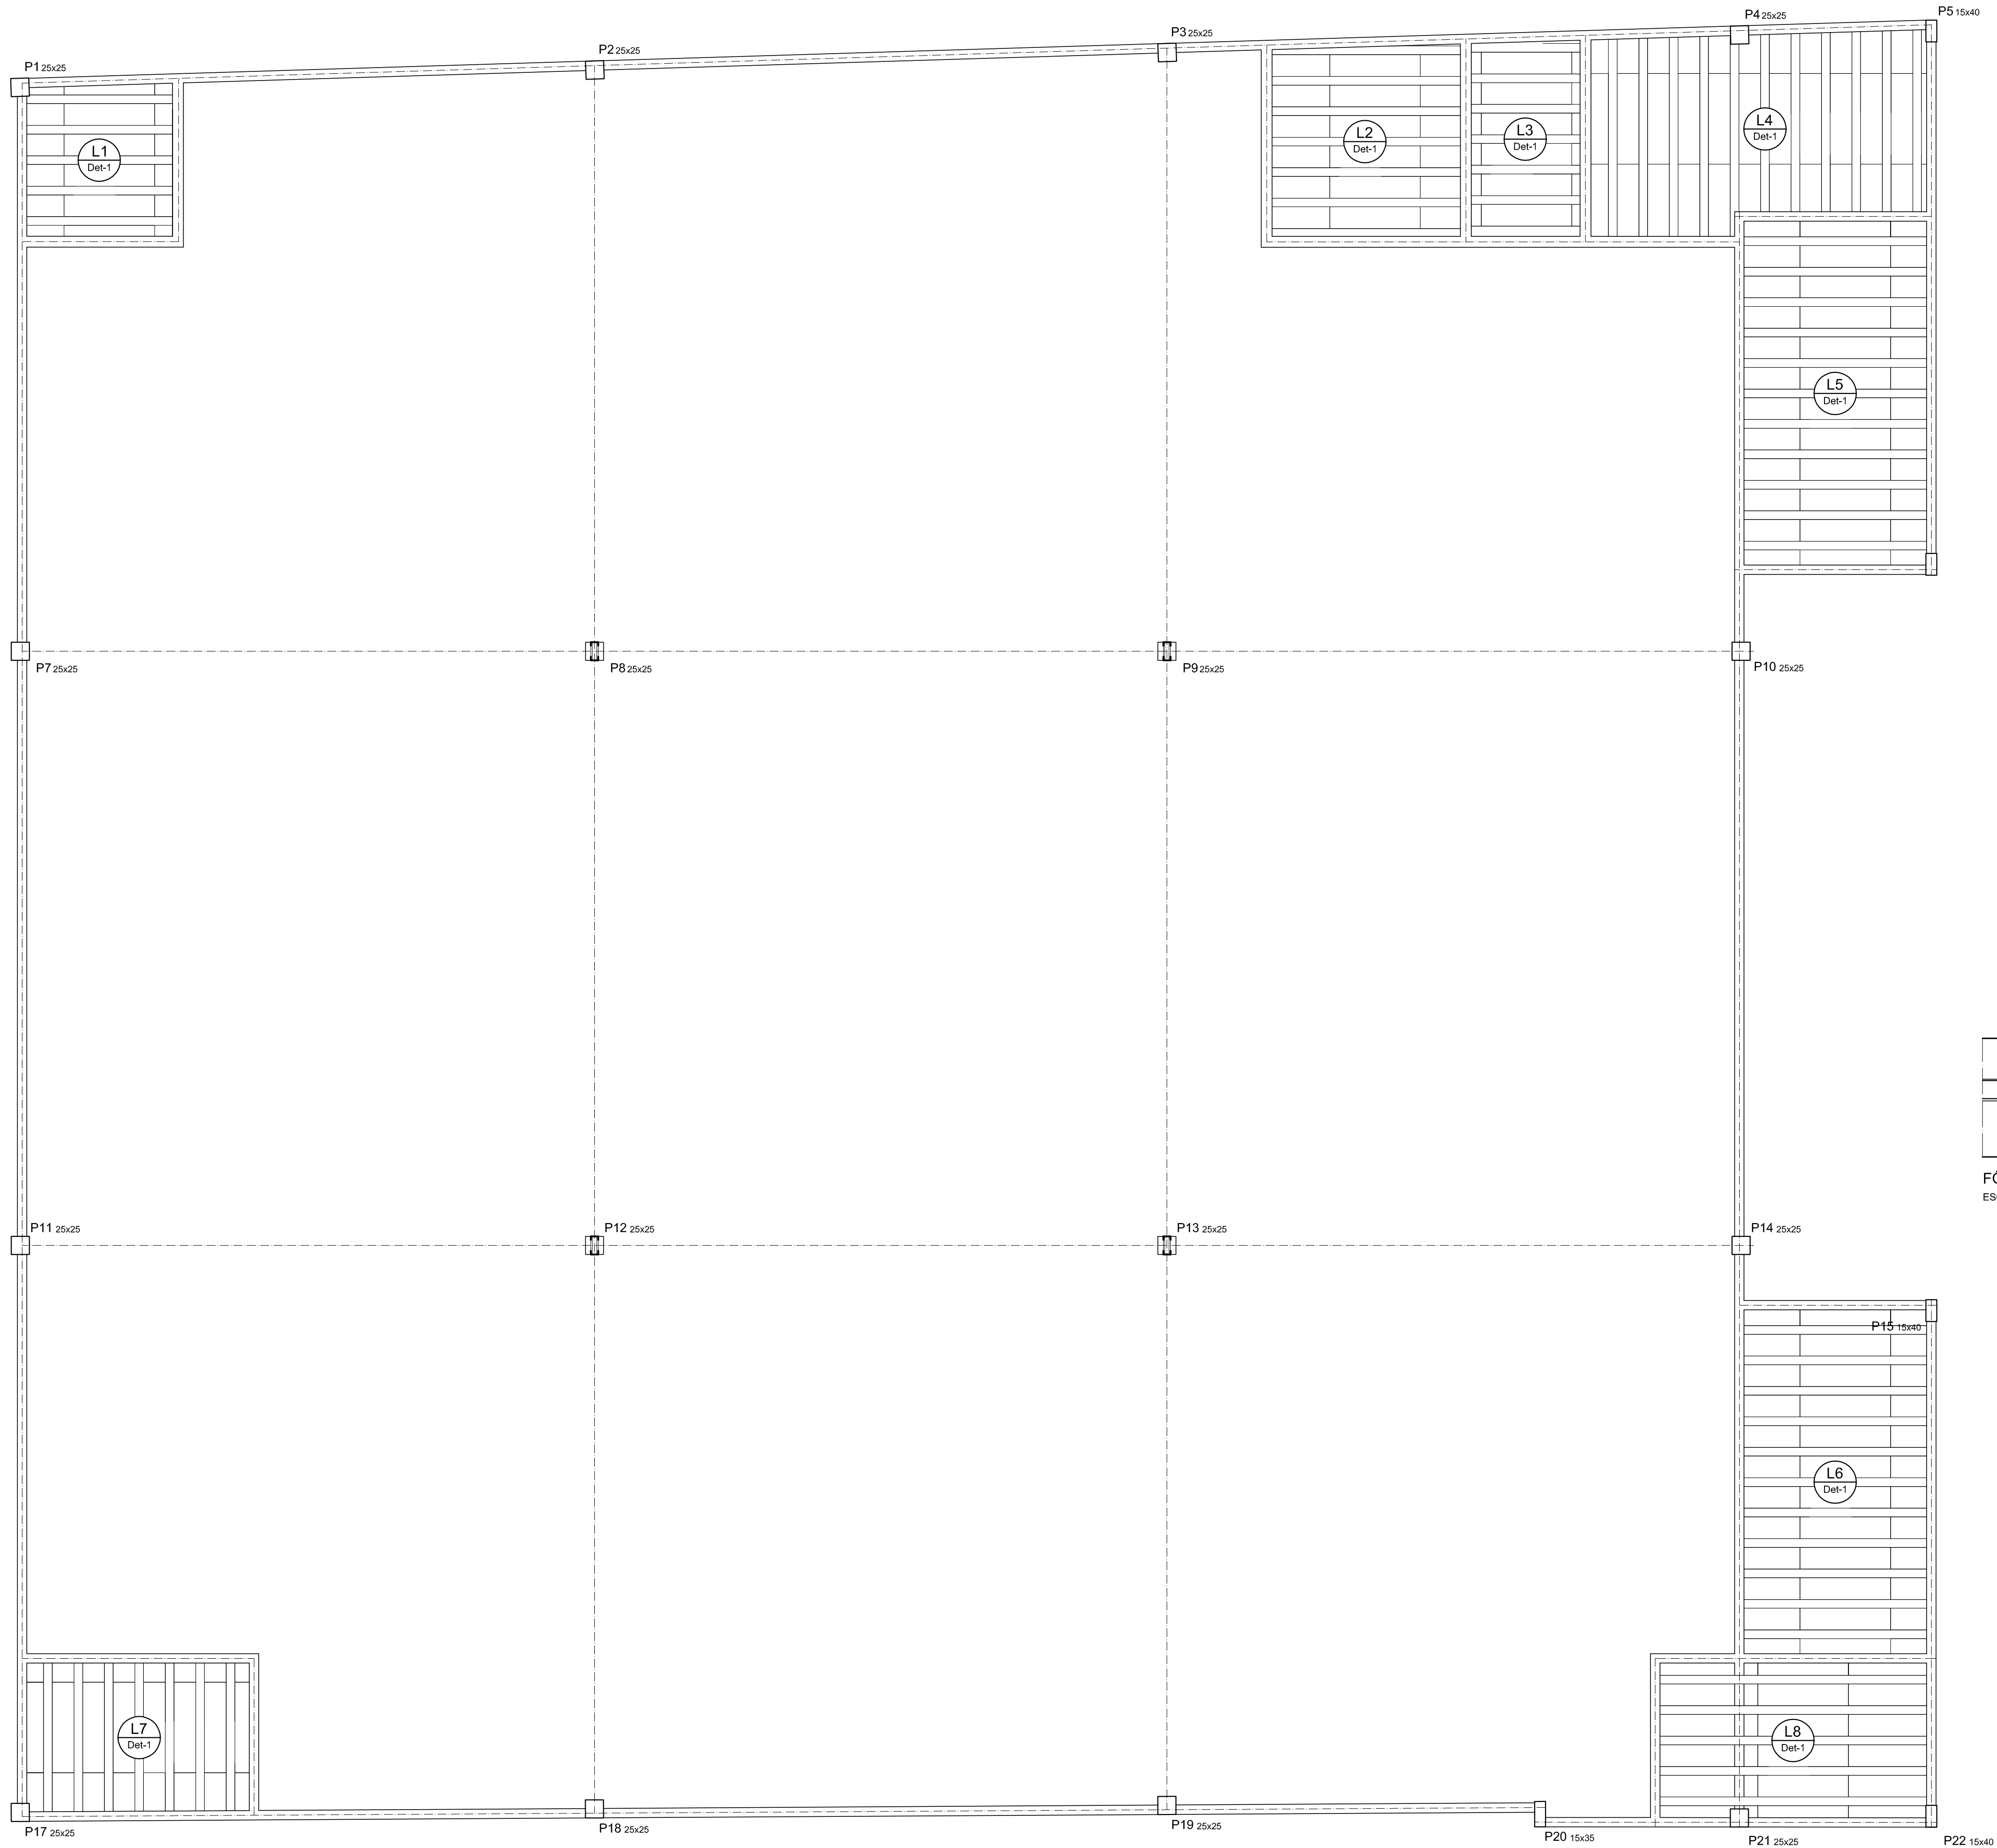


PLANTA DE FÔRMA NO NÍVEL DAS PERCINTAS
ESCALA 1/100


Características dos materiais	
fck (kgf/cm²)	Ecs (kgf/cm²)
250	238000

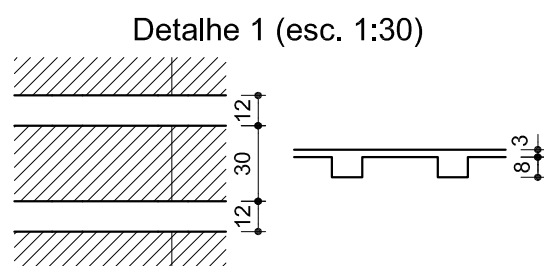

DETALHE DAS LAJES PRÉ-MOLDADAS

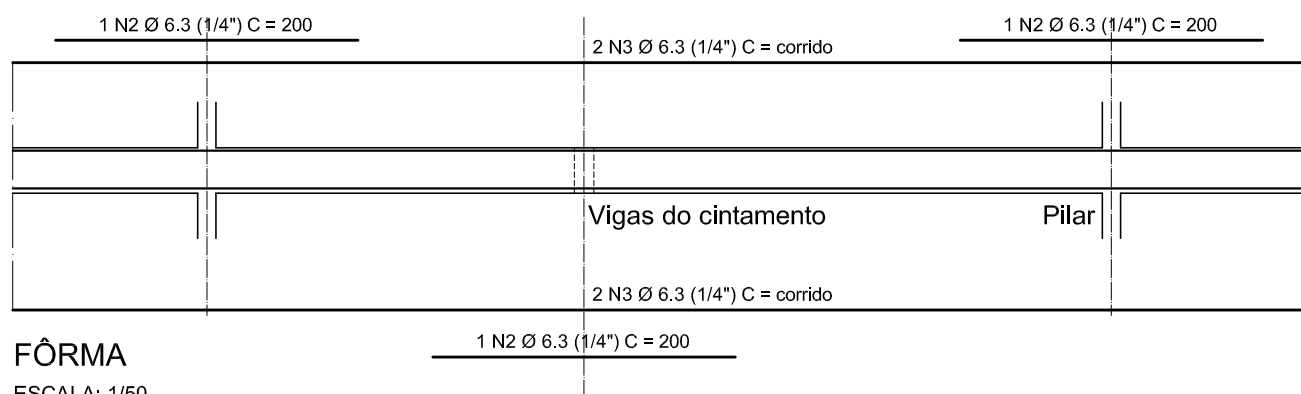

FÔRMA
ESCALA: 1/50

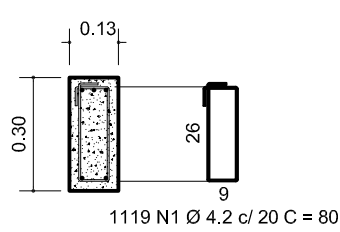

SEÇÃO A
ESCALA: 1/20

DETALHE 2 - ARMADURA DAS PERCINTAS
ESCALA: INDICADA

ANANINDEUA  PREFEITURA MUNICIPAL DE ANANINDEUA SECRETARIA DE SANEAMENTO E INFRA-ESTRUTURA		
MERCADO DO ICUI PROJETO ESTRUTURAL		
DATA: 10/05/2016	CONTEÚDO: PLANTA DE FÔRMA DAS PERCINTAS	06-07
ESC.: INDICADA	RESP. TÉCNICO: ARGY MÔNICA AMARAL PIEDADE - CAU Nº A25	