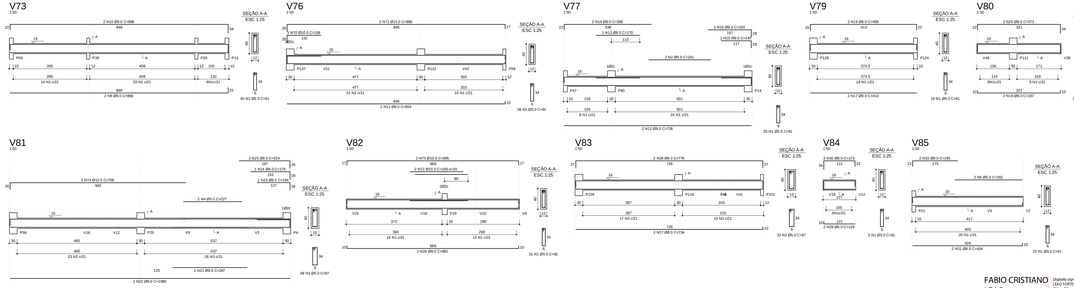

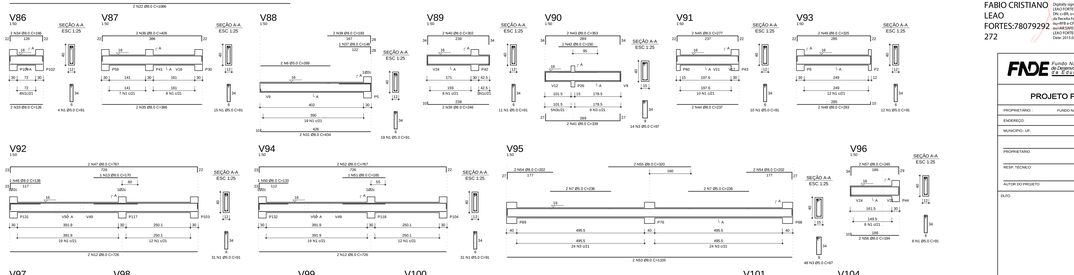

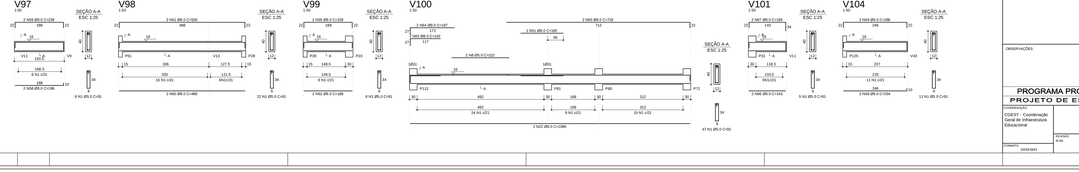



AÇO	Ø	COMP.	Q	UNIT	TOTAL
CA25	5	11	4	0,15	6,60
		12	2	0,15	3,60
		14	2	0,15	4,20
CA50	6,3	11	2	0,24	5,28




FABIO CRISTIANO LEAO FORTES:78079292272

Digitally signed by FABIO CRISTIANO LEAO FORTES:78079292272
DN: c=BR, o=ICP-Brasil, ou=Secretaria da Receita Federal do Brasil - RFB, ou=RFB e-CPF A1, ou=EM BRANCO, ou=RESPONSABILIDADE DO CERTIFICADO, cn=FABIO CRISTIANO LEAO FORTES:78079292272
Date: 2019.04.24 14:40:22 -03'00'

FNDE Fundo Nacional de Desenvolvimento da Educação — Ministério da Educação — BRASIL

PROJETO PADRÃO - FNDE

PROPRIETÁRIO: FUNDO NACIONAL DE DESENVOLVIMENTO DA EDUCAÇÃO - FNDE

ENDEREÇO:

MUNICÍPIO - UF:

PROPRIETÁRIO:

RESP. TÉCNICO: CREA:

AUTOR DO PROJETO: CAU:

ÁLVO: CREA:

RUA:

OBSERVAÇÕES:

PROGRAMA PROINFÂNCIA - PROJETO TIPO B
PROJETO DE ESTRTURA DE CONCRETO

COORDENAÇÃO: COESTI - Coordenação Geral de Infraestrutura Educacional

VIGAS BALDRAME 4

SC

ESCALA: 1:25

DATA: DEZEMBRO/2012

PRANCHA: 08/19

FORMATO: DESENHO