
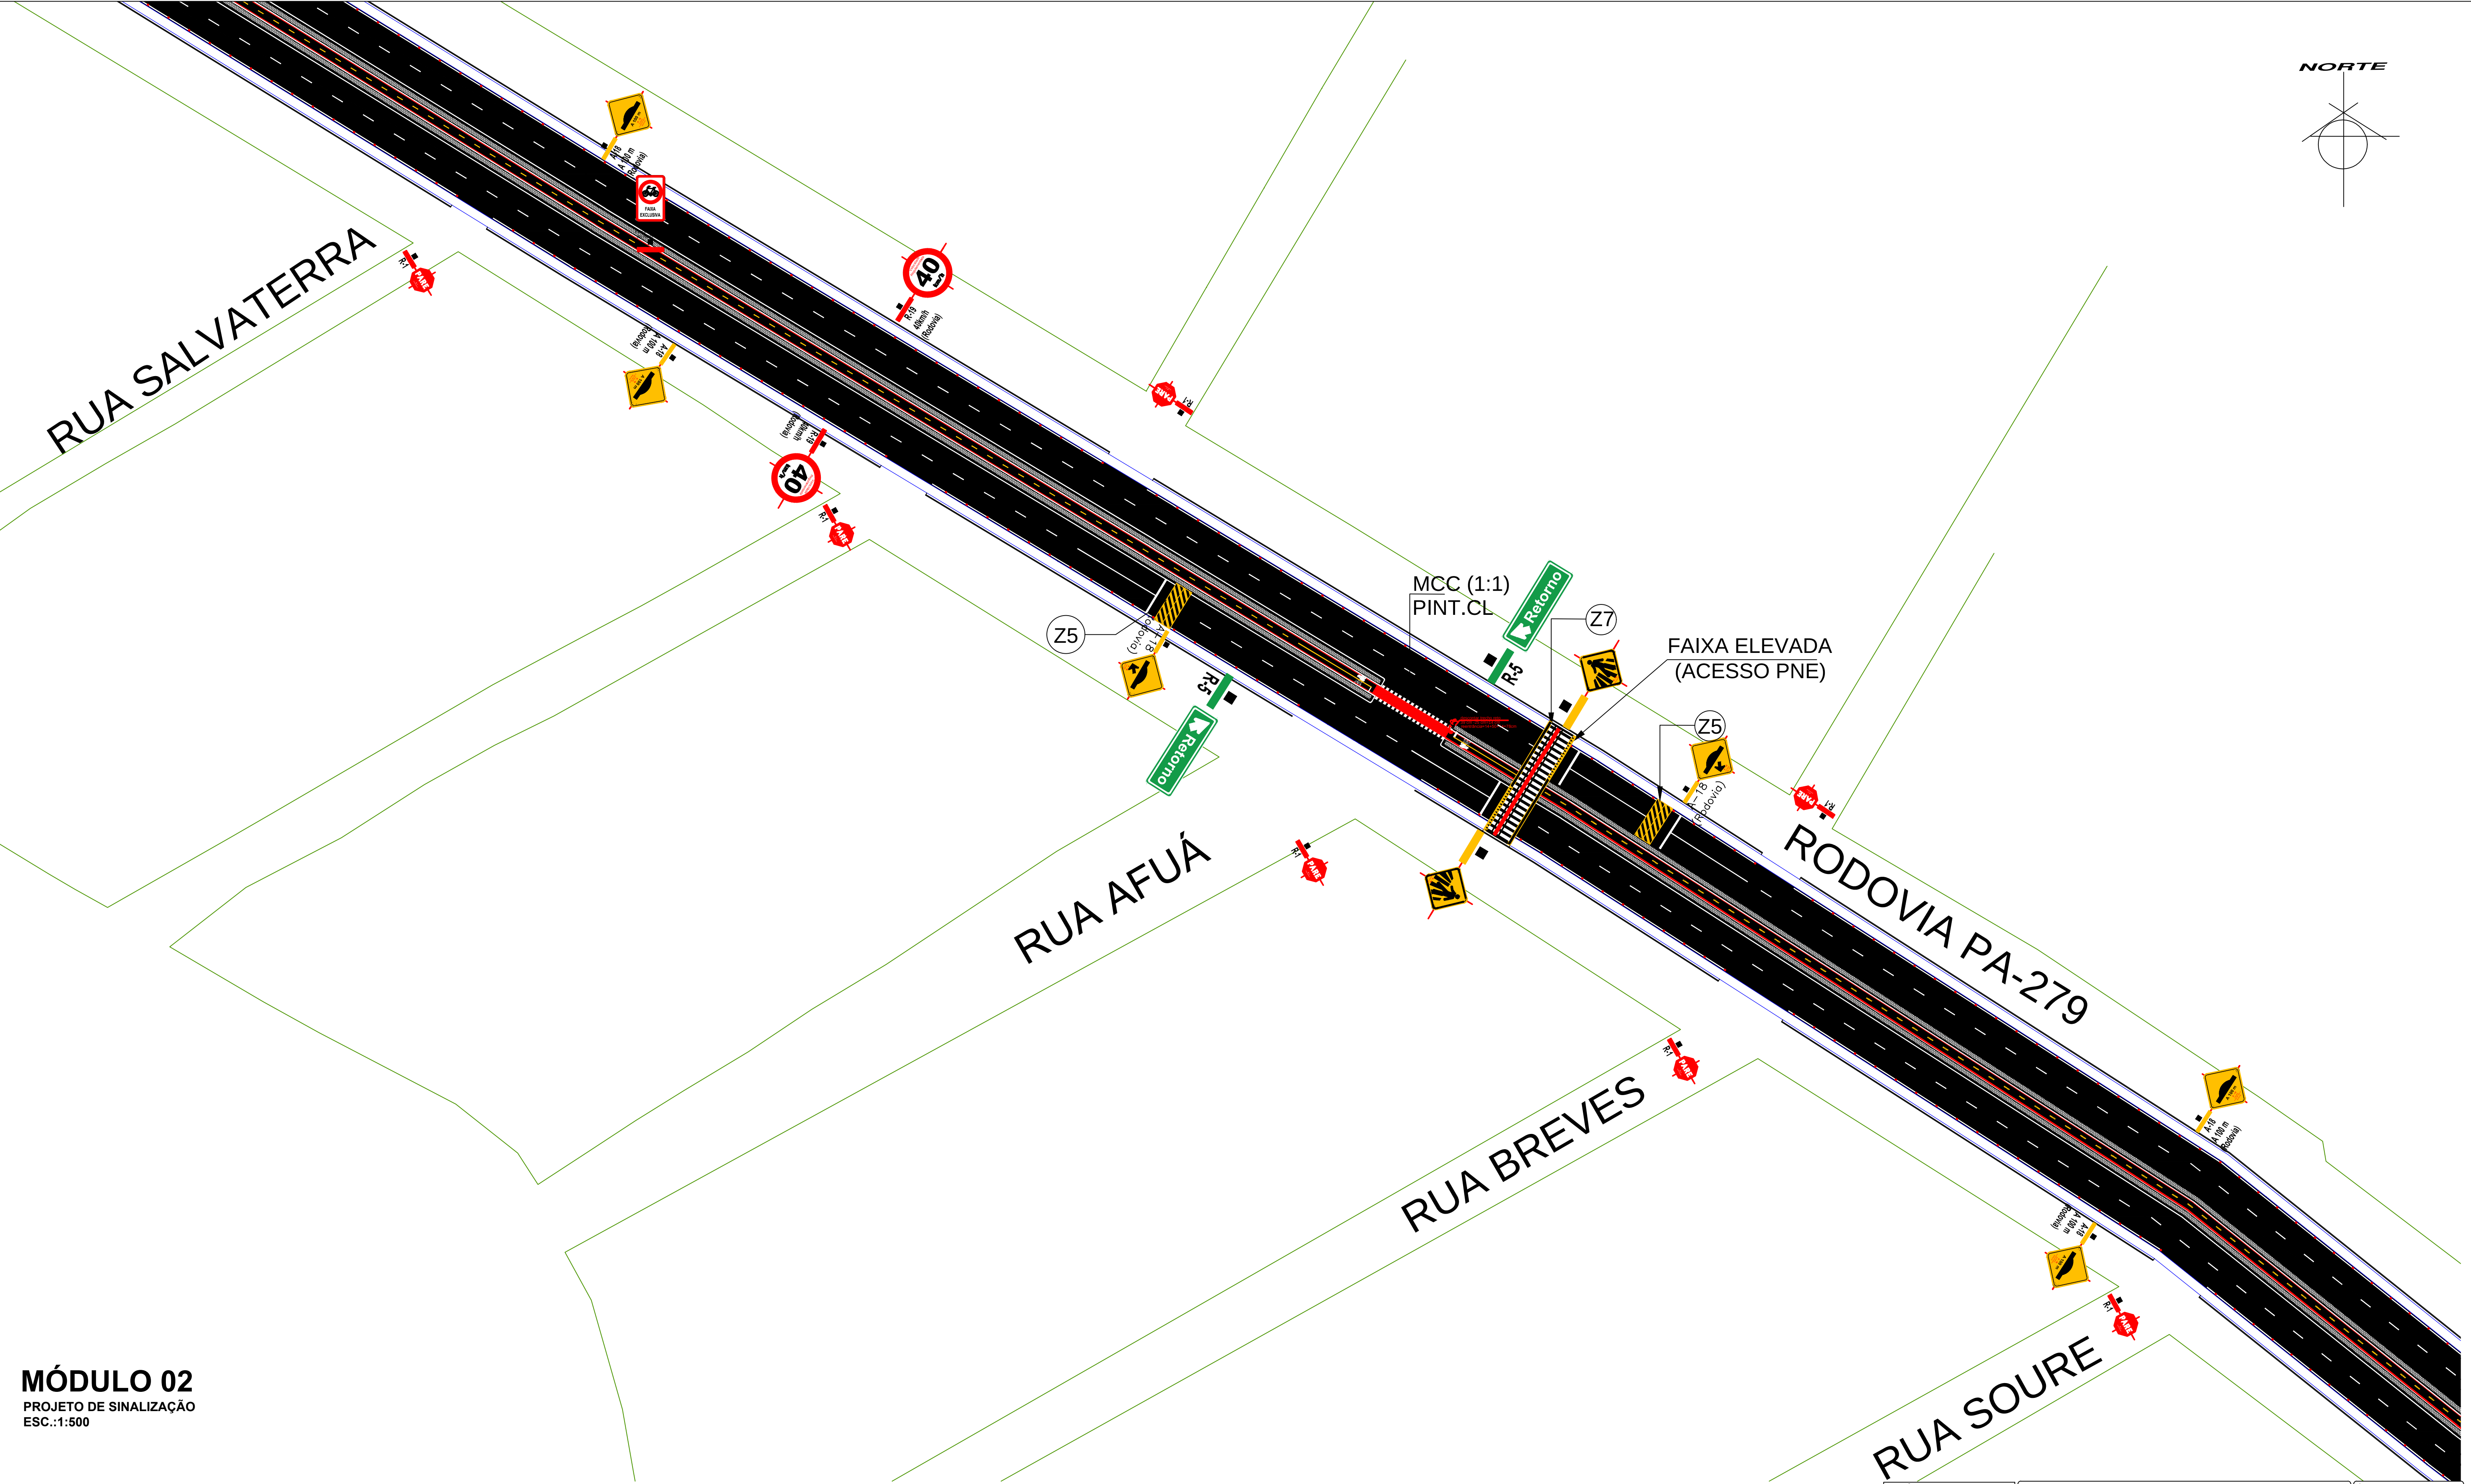


MÓDULO 02
PROJETO DE SINALIZAÇÃO
ESC.:1:500

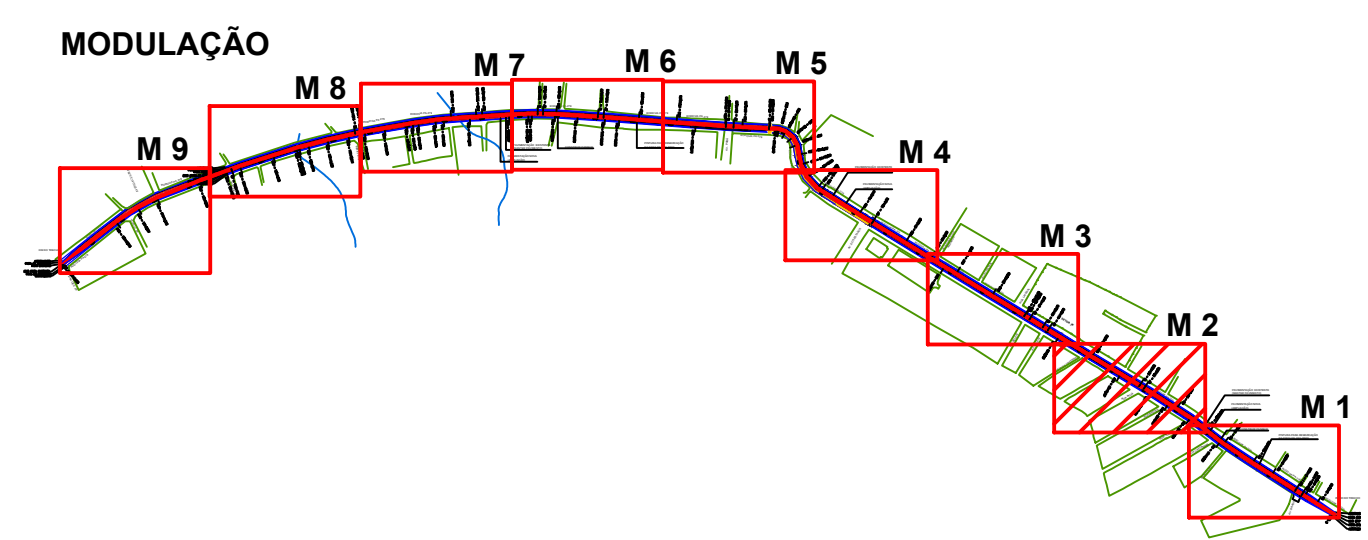

PROJETO		OBJETO		ÁREA	
SINALIZAÇÃO		AMPLIAÇÃO E REFORMA DA PA-279 NO PERÍMETRO URBANO DE TUCUMÃ - PA - CONVÊNIO Nº 841165/2016		EXTENSÃO DO TRECHO 3.800,00m	
AUTOR (S) DO PROJETO		ESTHER MARIANO ARRUDA ARQUITETA E URBANISTA CAUBR 463507-2		SAMUEL JOHNY A. DE CASTRO ENGENHEIRO CIVIL CREA/PA 13105558-9	
CONVENIENTE		PREFEITURA MUNICIPAL DE TUCUMÃ - PA			
SECRETARIA MUNICIPAL DE ADMINISTRAÇÃO TUCUMÃ - PA		SIN		05/13	
PROJETO		ARQUIVO		DATA	
SINALIZAÇÃO		ARQUIVO		JAN/2017	

DIREITOS RESERVADOS - A REPRODUÇÃO OU EXECUÇÃO DESTE PROJETO SEM A PERMISSÃO DO AUTOR É PROIBIDA. A RESPONSABILIDADE POR eventuais erros ou omissões é de inteira responsabilidade do autor. Este projeto não deve ser utilizado sem a autorização expressa do autor. A reprodução ou execução deste projeto sem a autorização expressa do autor é proibida.