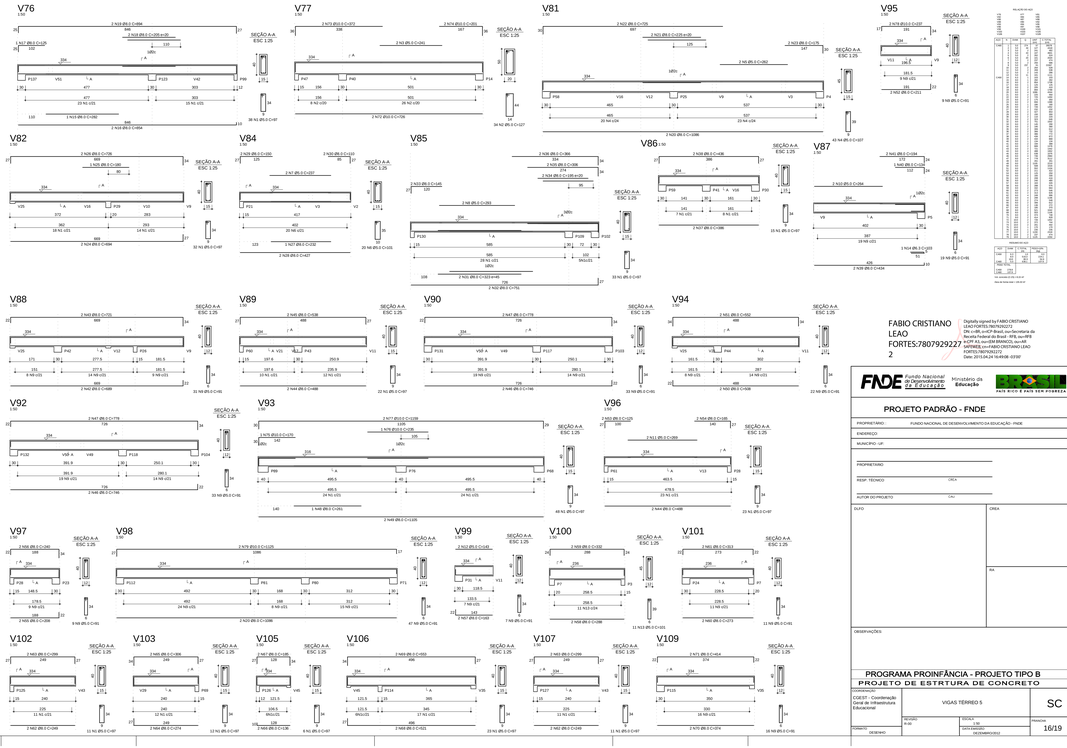

FABIO CRISTIANO LEAO FORTES:78079292272

Digitally signed by FABIO CRISTIANO LEAO FORTES:78079292272
DN: c=BR, o=ICP Brasil, ou=Secretaria da Receita Federal do Brasil - RFB, ou=RFB e-CPF A1, ou=AR SOLUTI, ou=AR SOFTWARE, cn=FABIO CRISTIANO LEAO FORTES:78079292272
Date: 2019.04.24 16:49:56 -03'00'

FNDE Fundo Nacional de Desenvolvimento da Educação — Ministério da Educação — PAÍS RICO É PAÍS SEM POBREZA

PROJETO PADRÃO - FNDE

PROPRIETÁRIO:	FUNDO NACIONAL DE DESENVOLVIMENTO DA EDUCAÇÃO - FNDE
ENDEREÇO:	
MUNICÍPIO - UF:	
PROPRIETÁRIO:	
RESP. TÉCNICO:	CREA:
AUTOR DO PROJETO:	CAU:
DATA:	CREA:
	ART:
OBSERVAÇÕES:	

PROGRAMA PROINFÂNCIA - PROJETO TIPO B
PROJETO DE ESTRUTURA DE CONCRETO

COORDENAÇÃO: CGEST - Coordenação Geral de Infraestrutura Educacional	VIGAS TÉRREO 5		SC
FORMATO: A0 / DESENHO:	ESCALA: 1:50 / DATA ENVIADO: DEZEMBRO/2012		PRANCHA: 16/19