
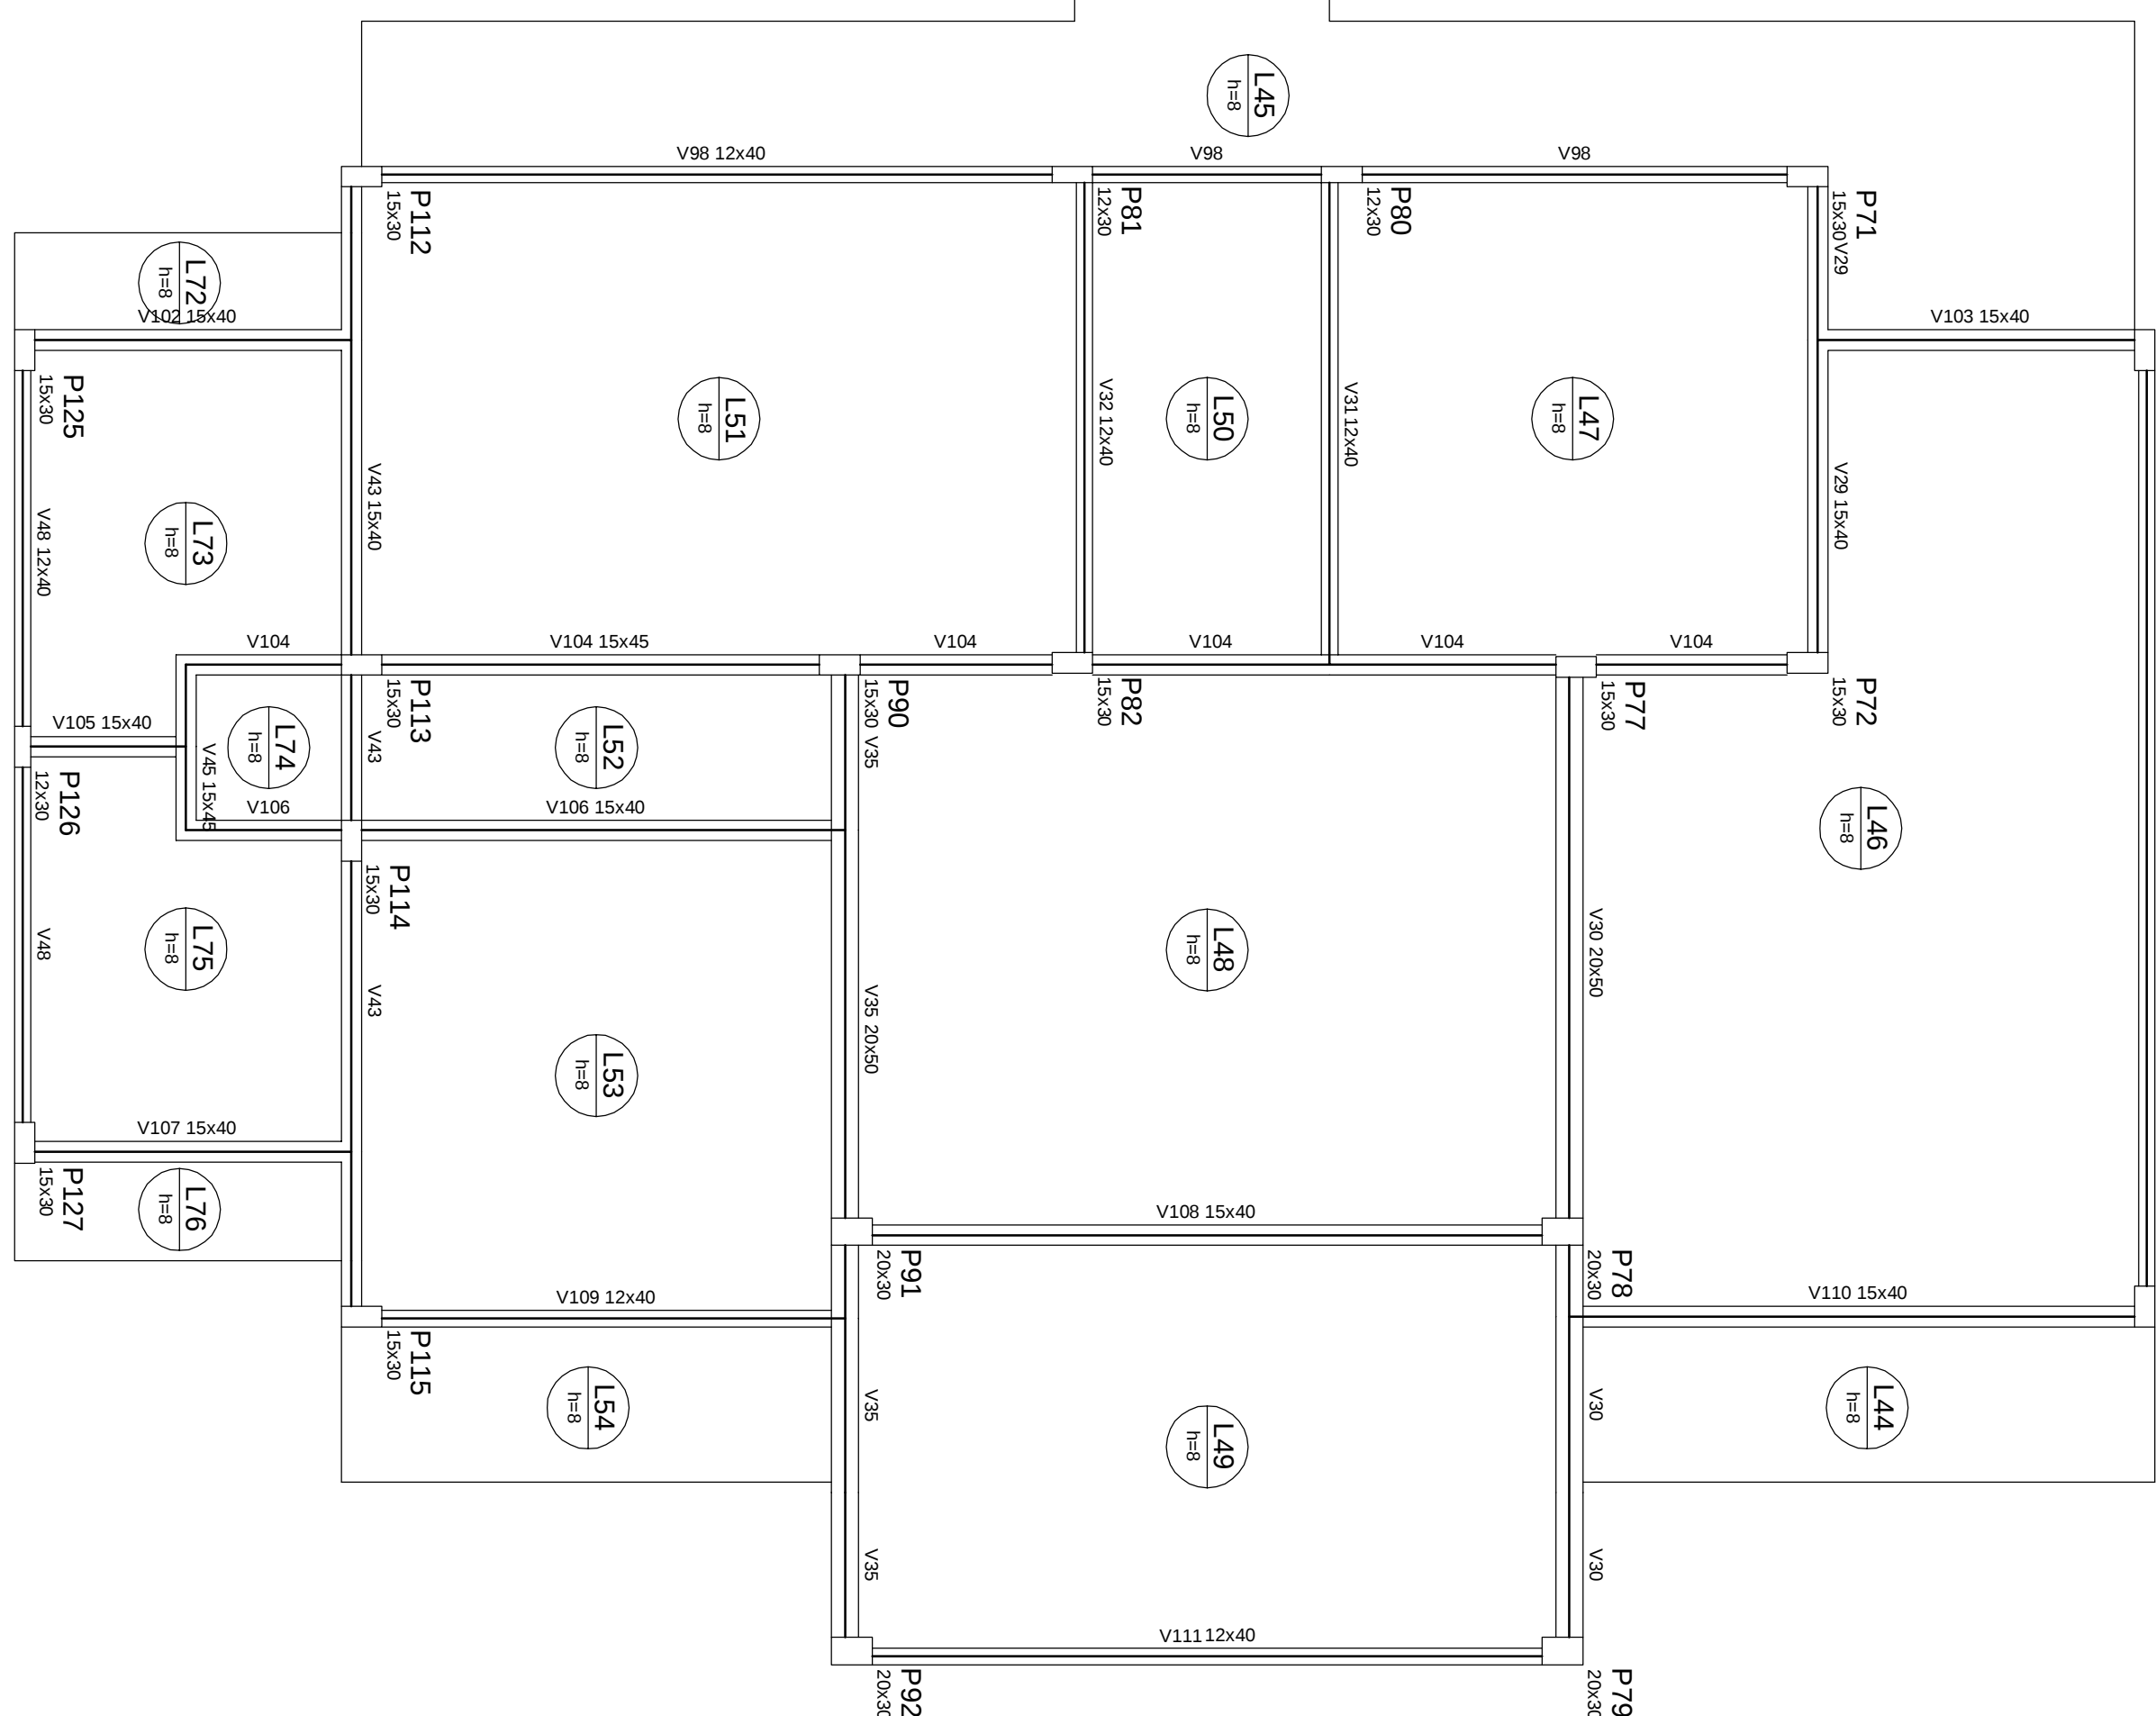
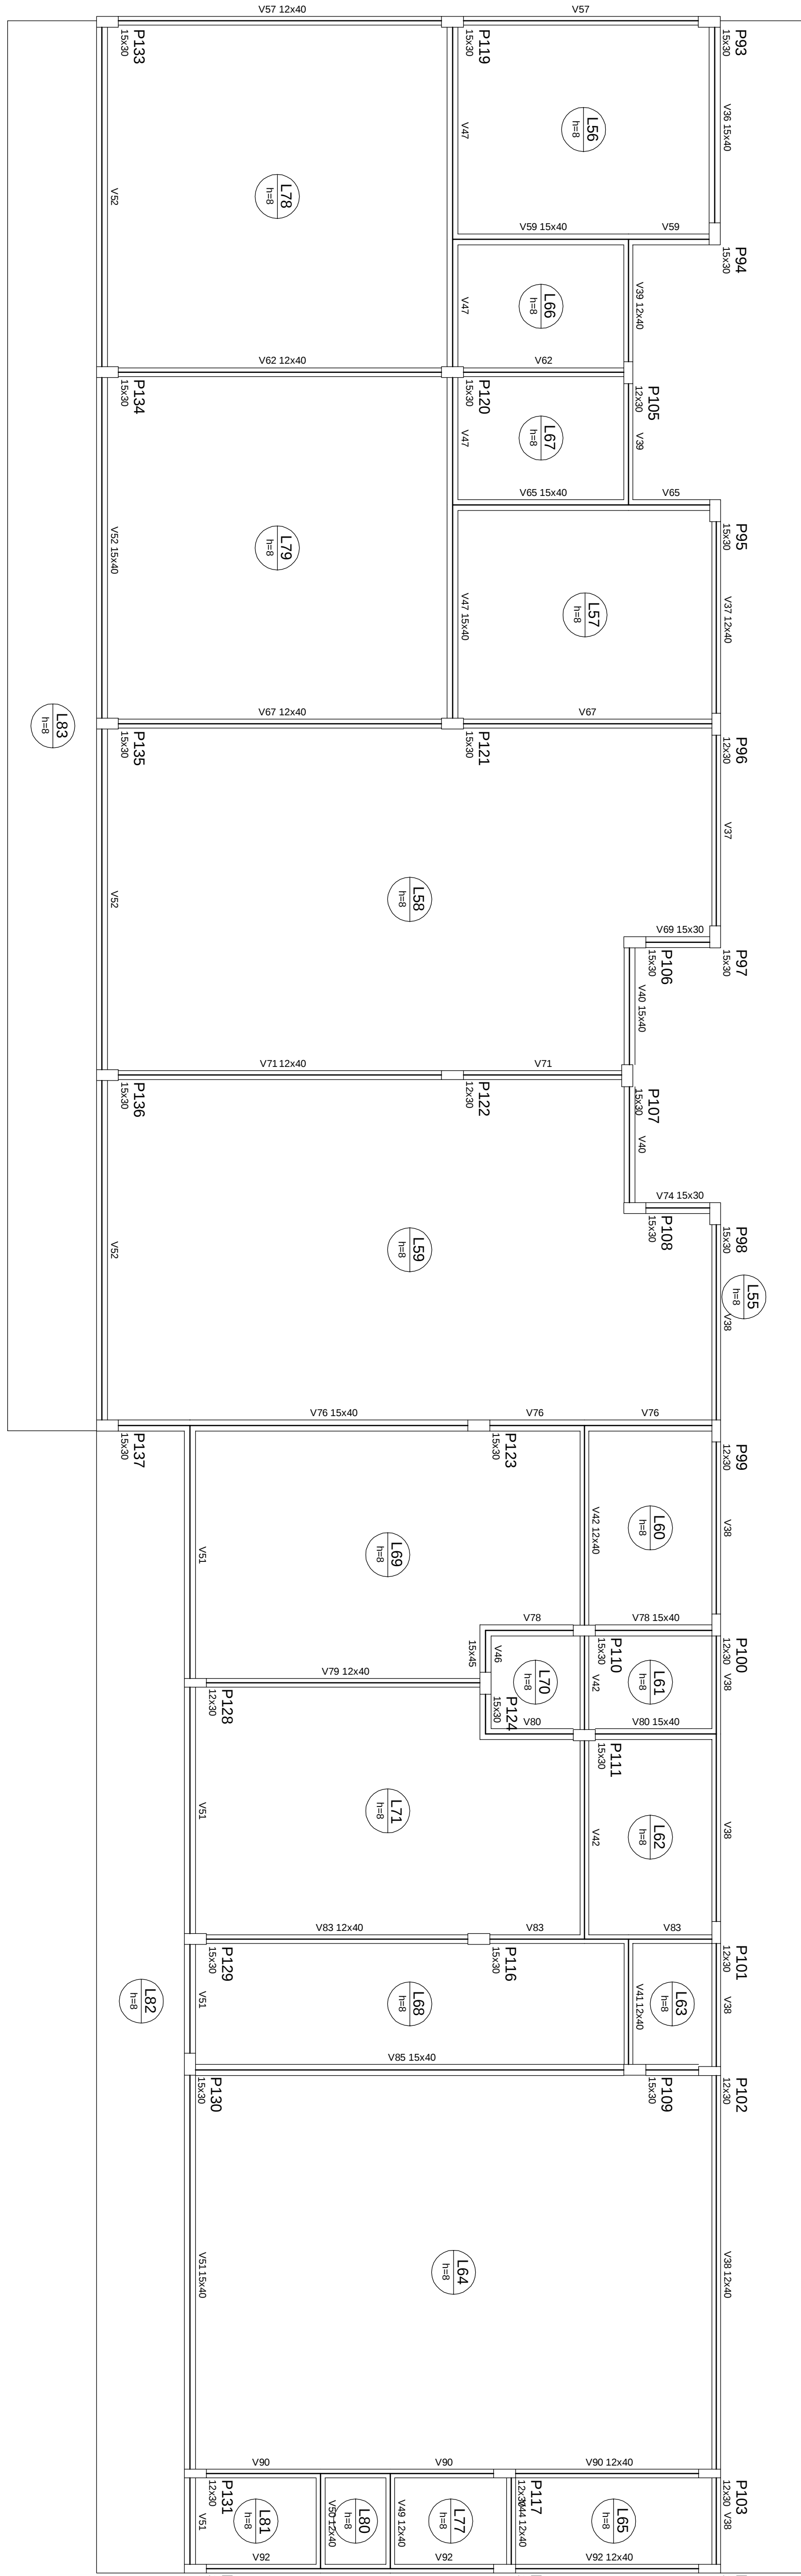
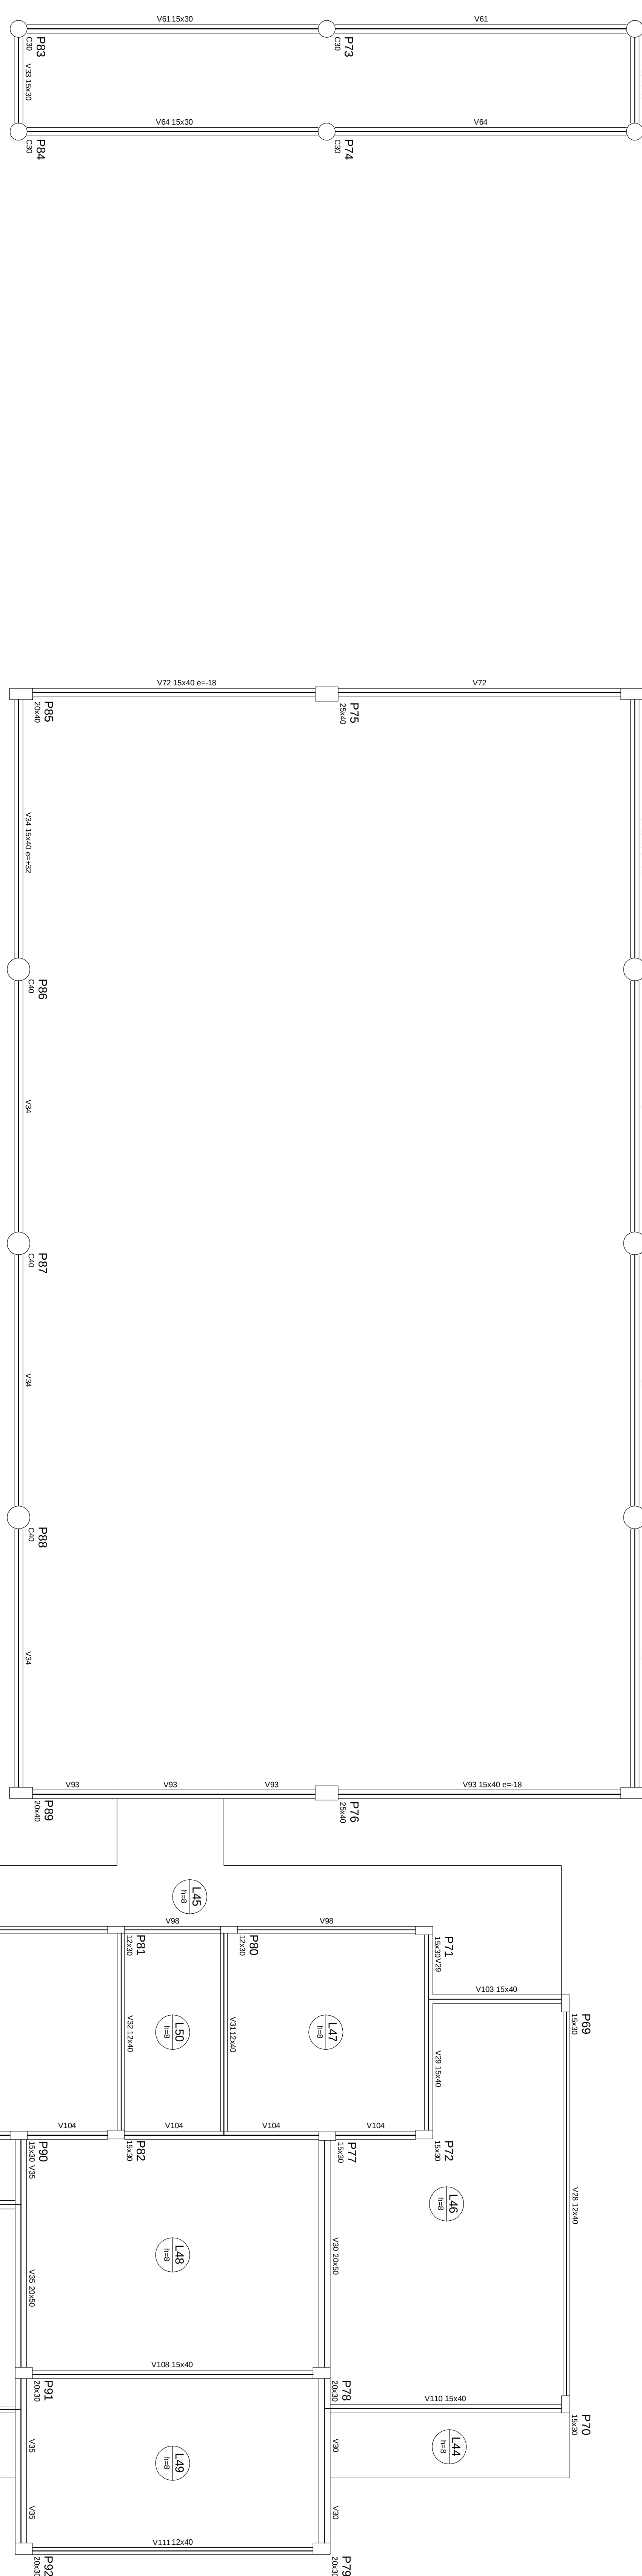


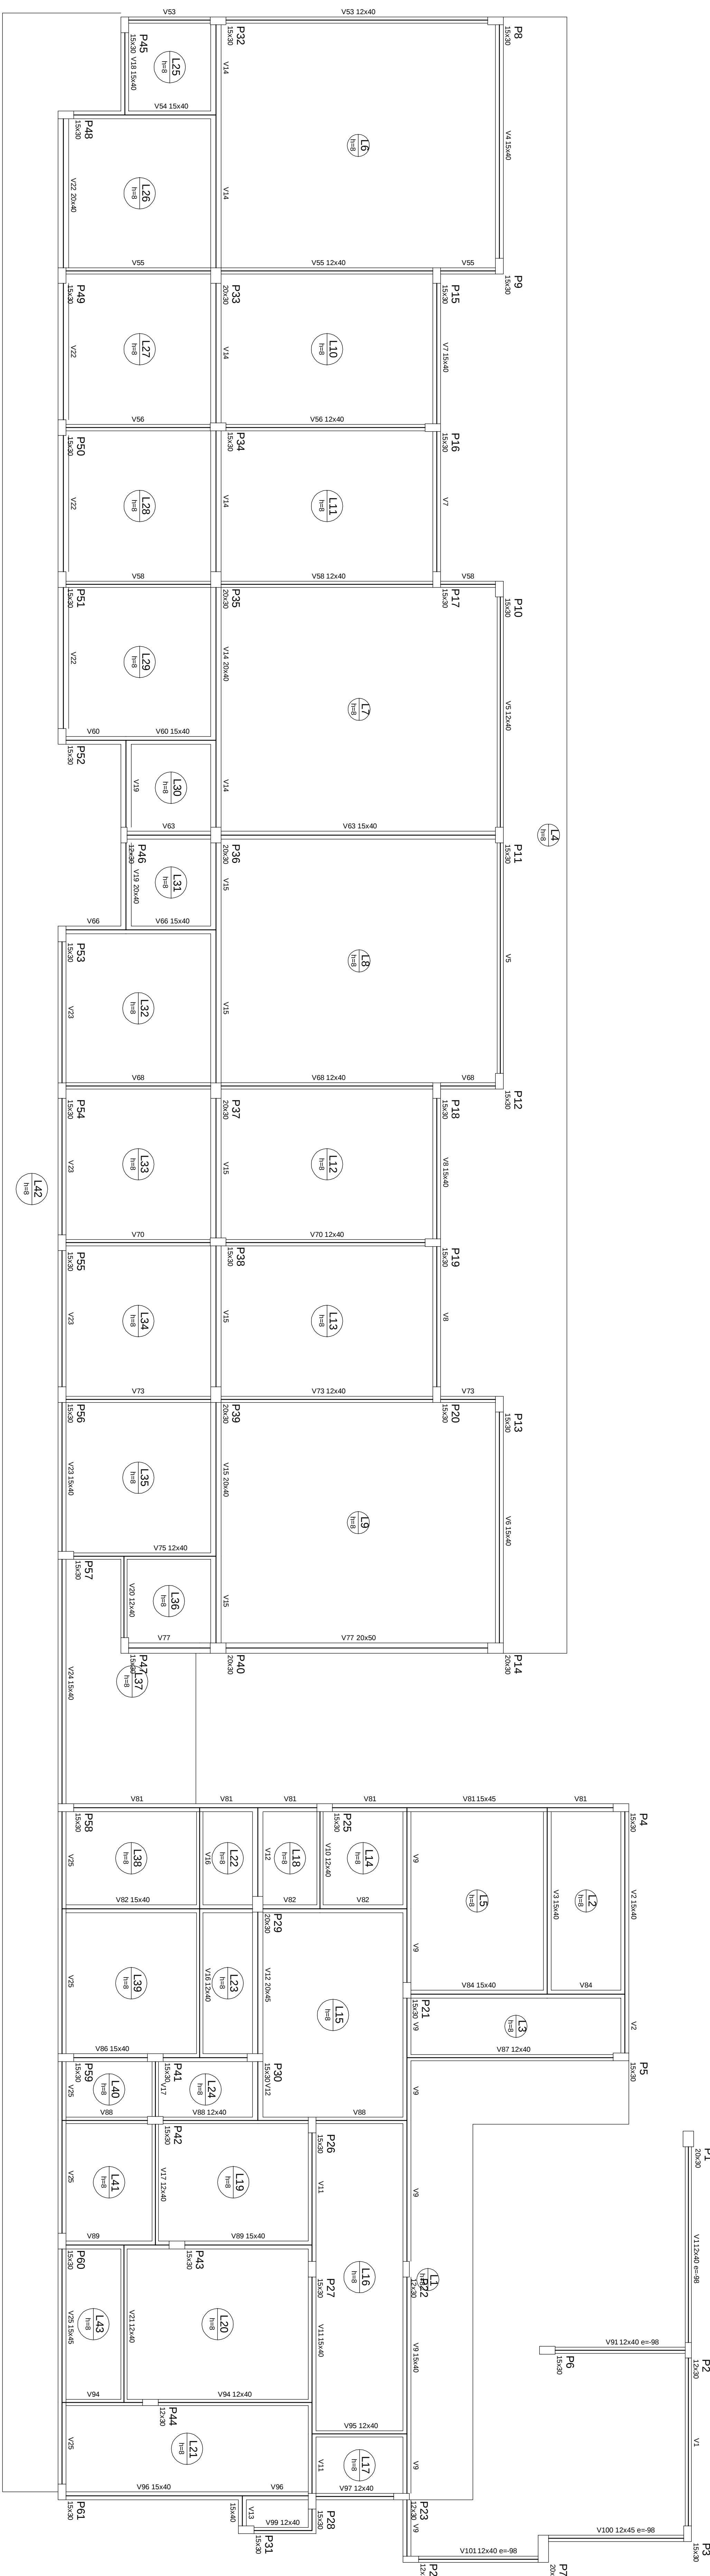


Características dos materiais	

FNDE *Fundo Nacional
de Desenvolvimento
da Educação*

BRASIL

PROJETO PADRÃO - FNDE





Forma do pavimento Têrreo

ento | ferro
escala 1:50