
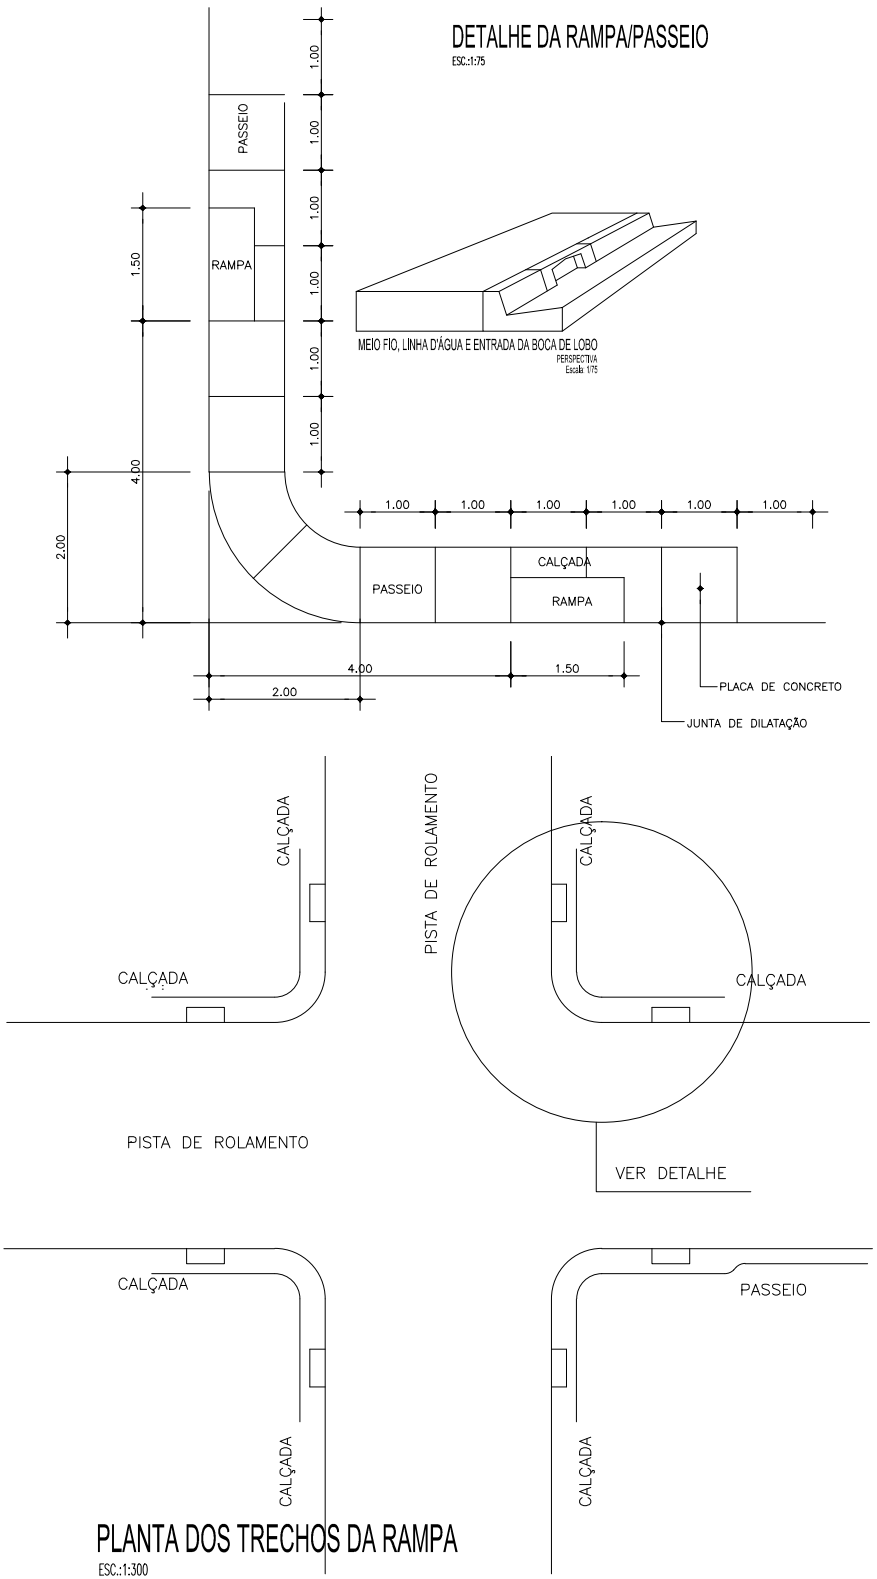
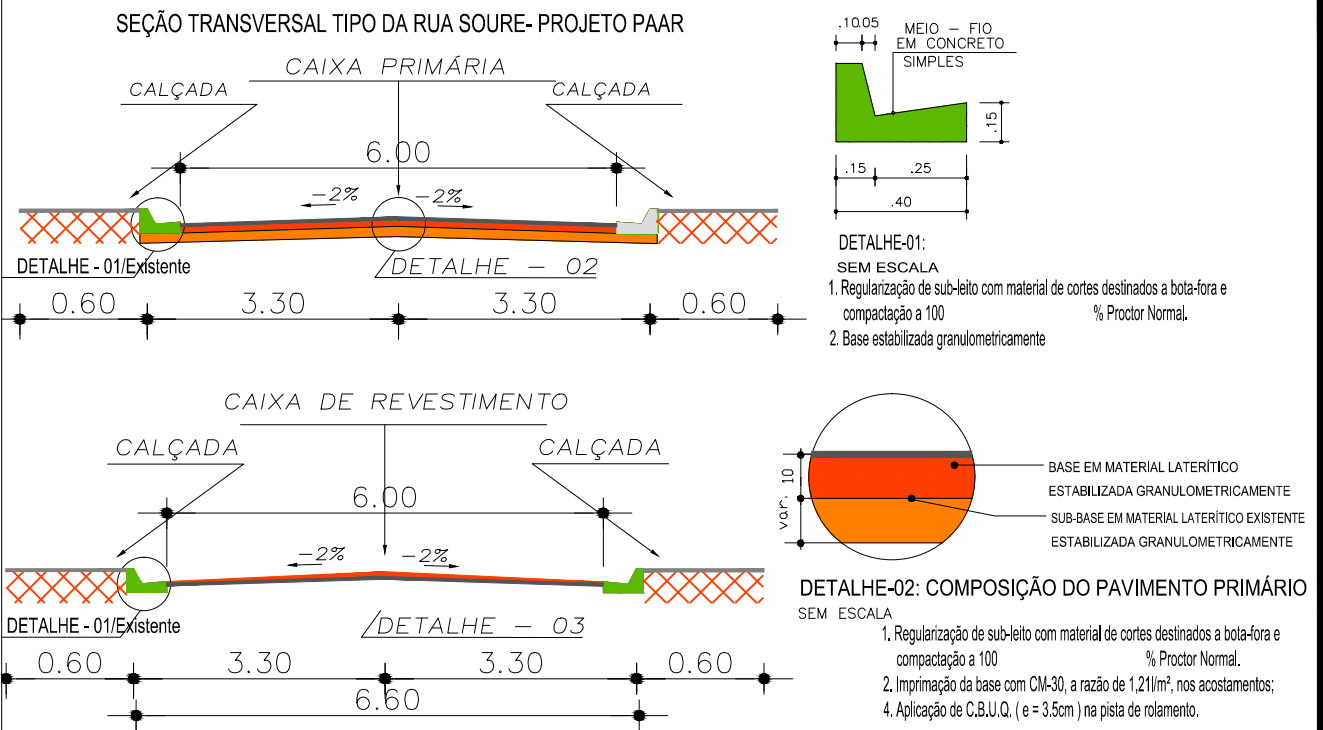
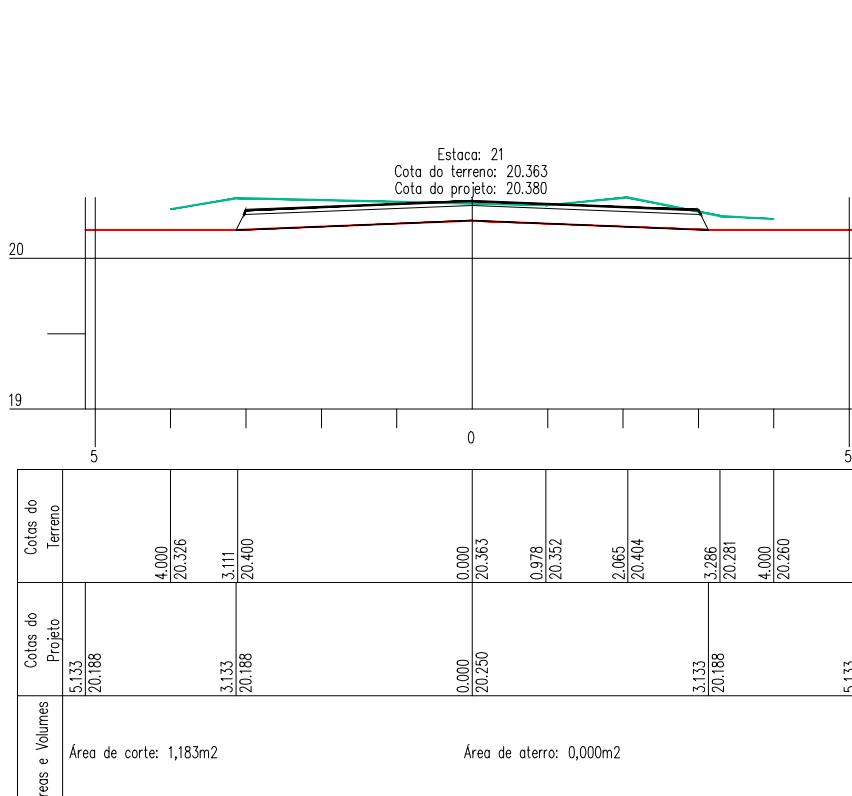
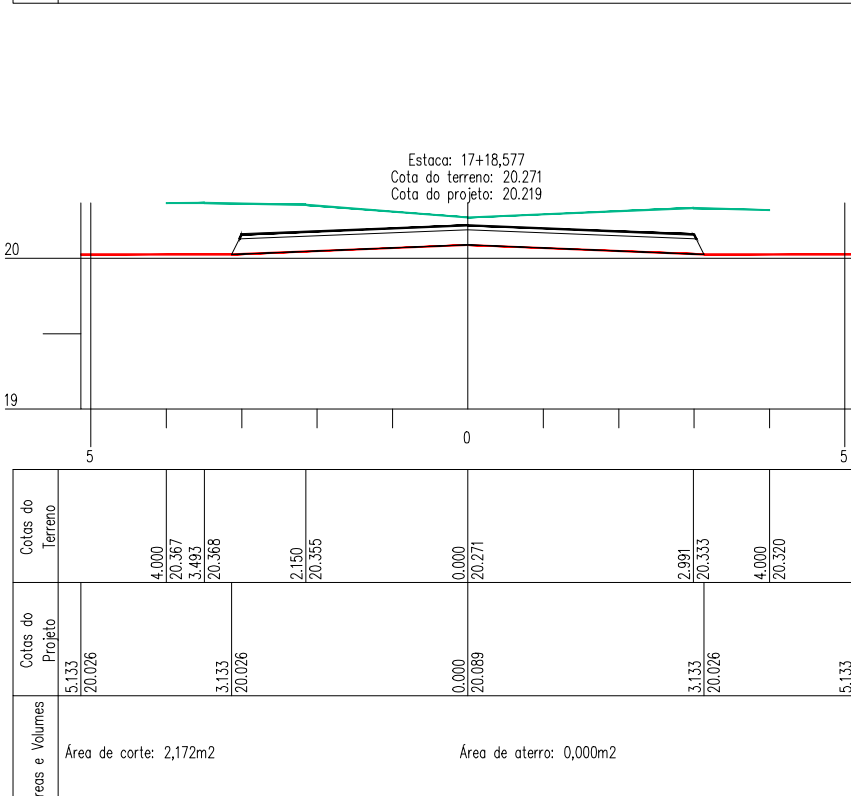
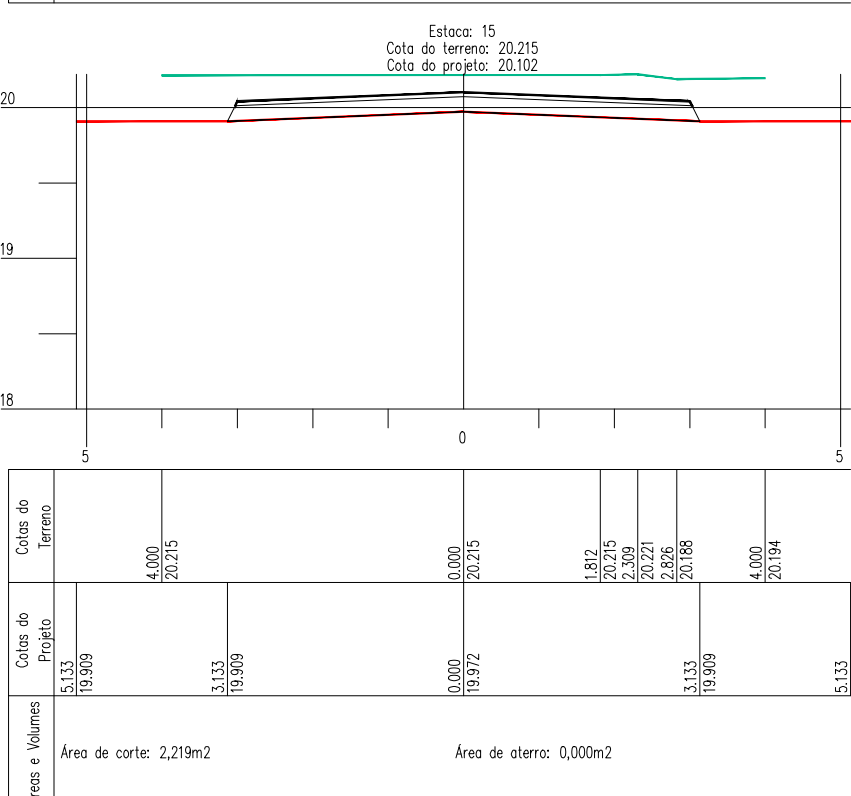
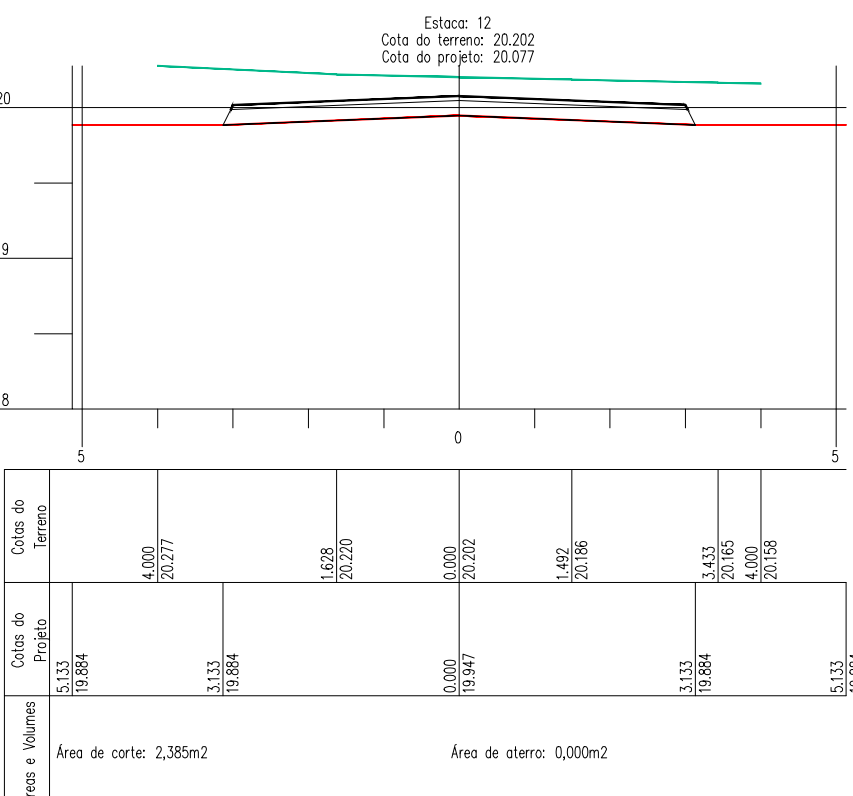
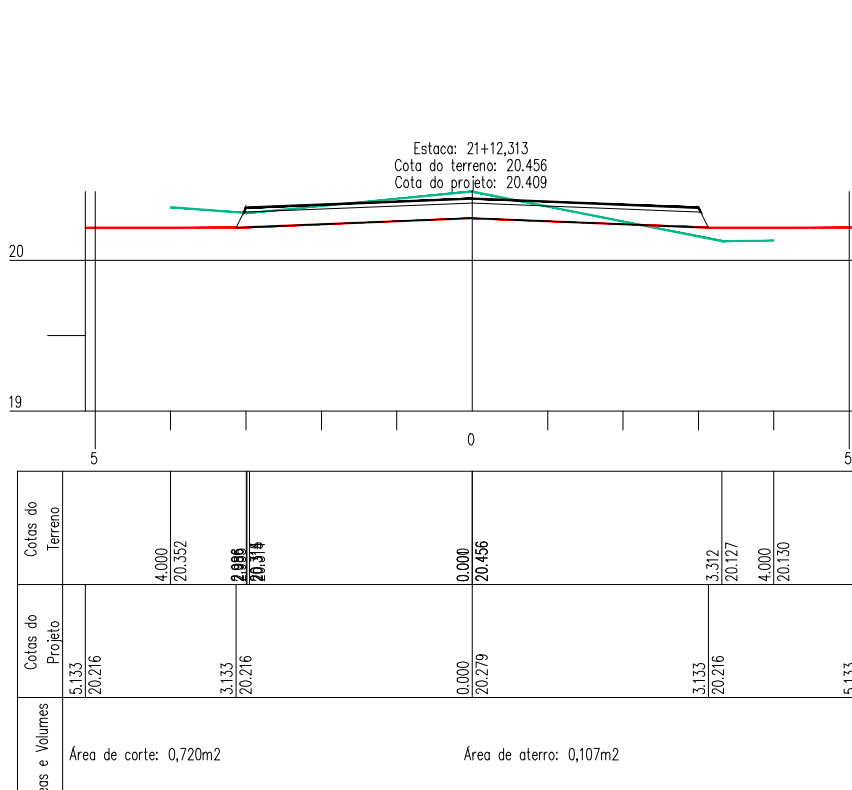
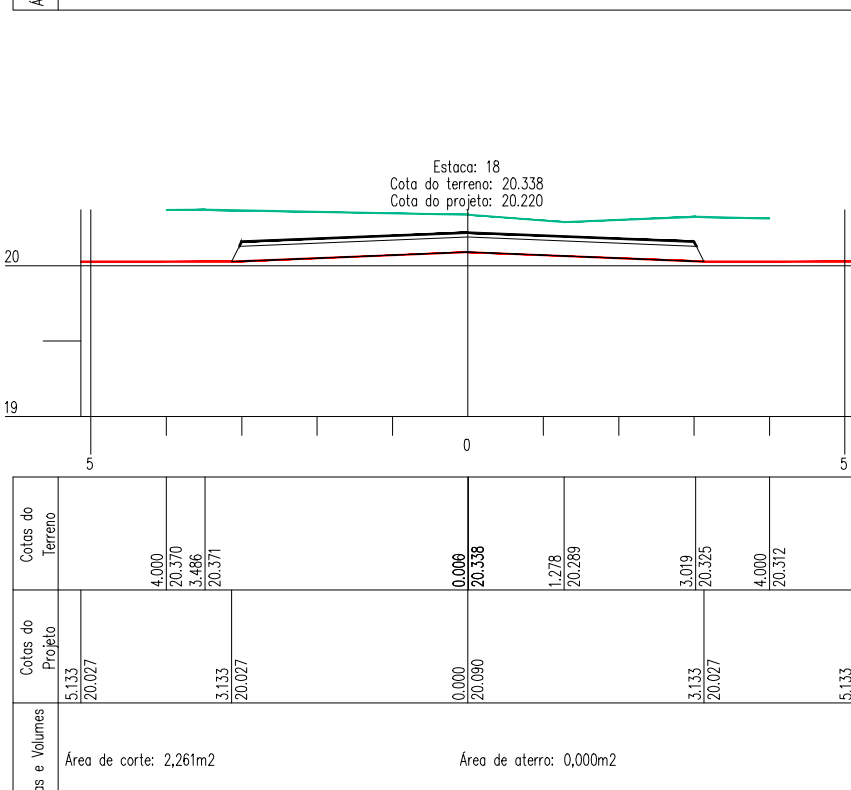
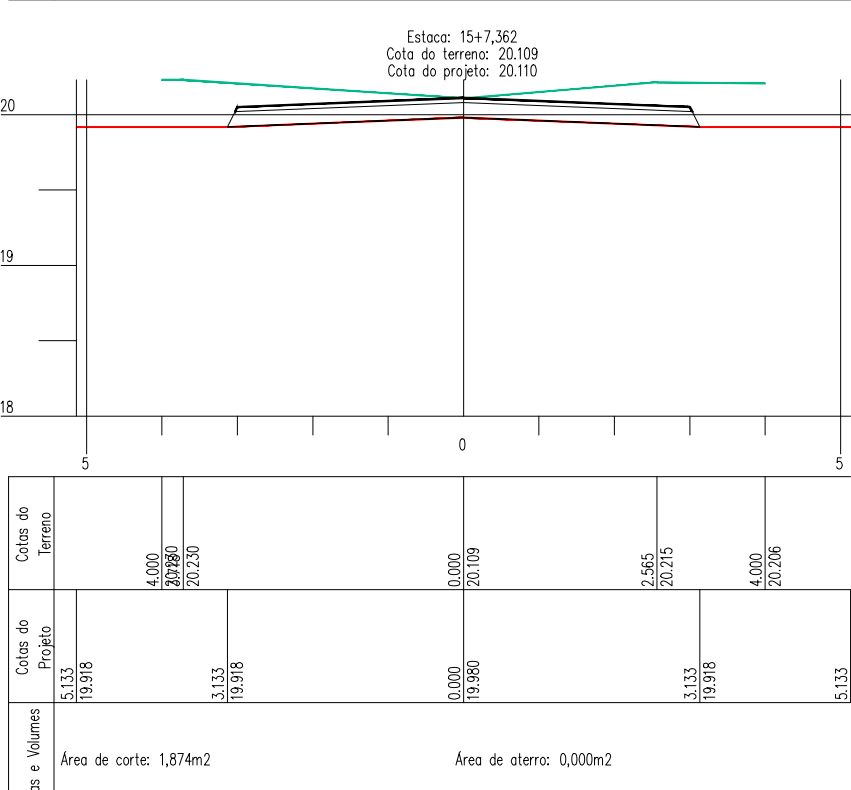
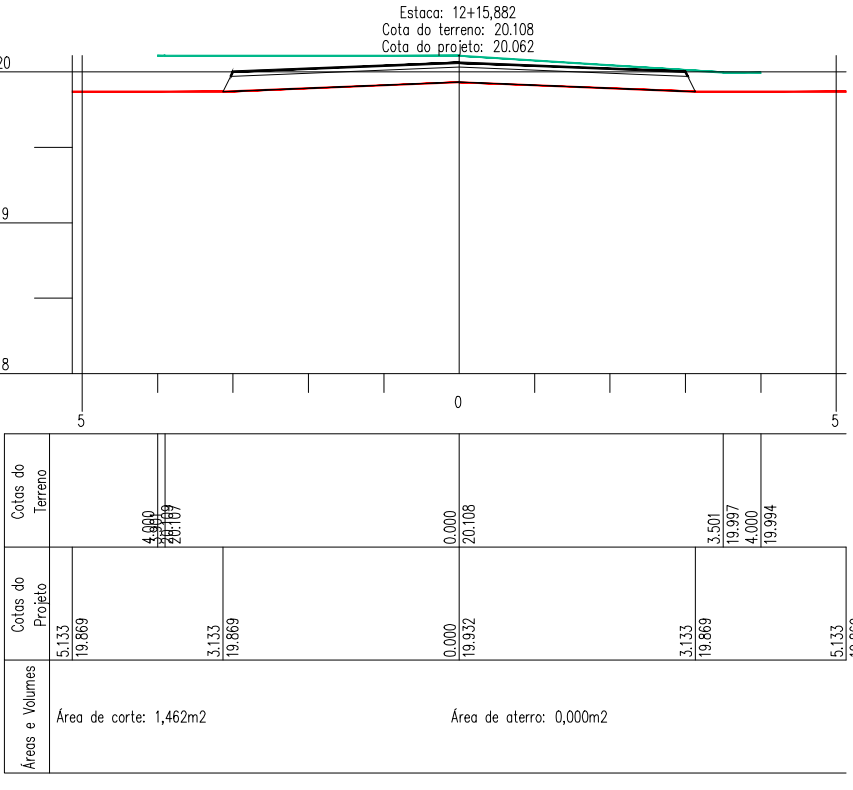
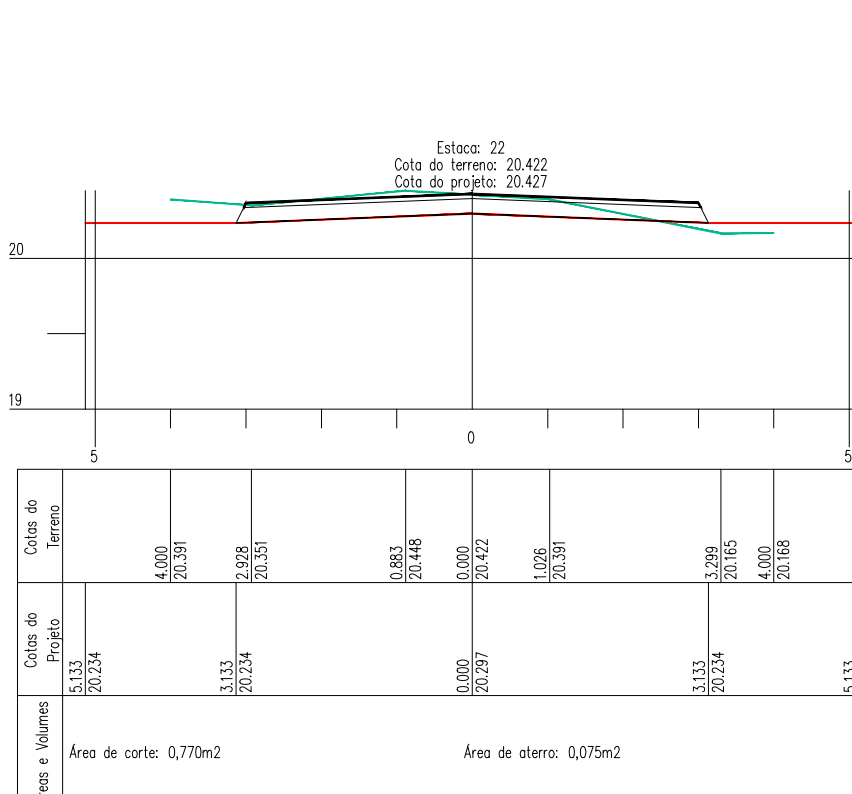
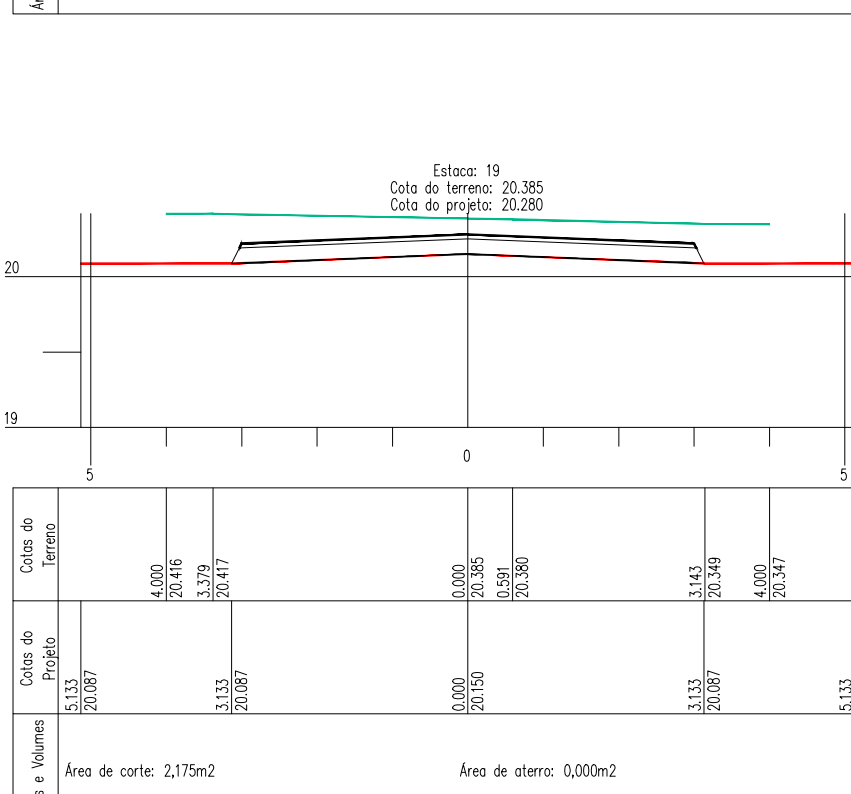
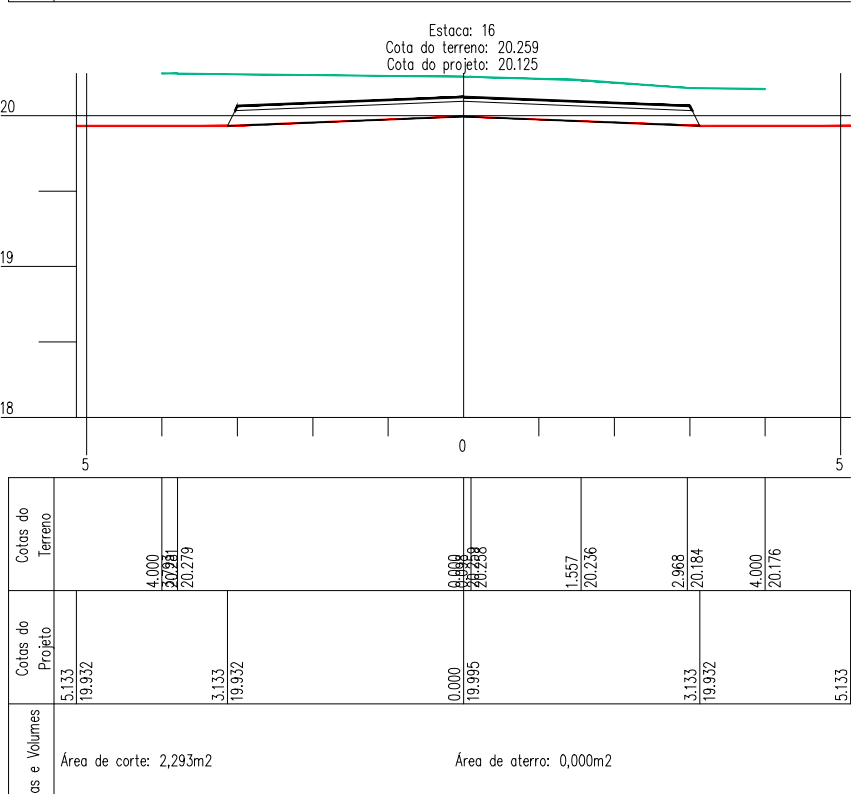
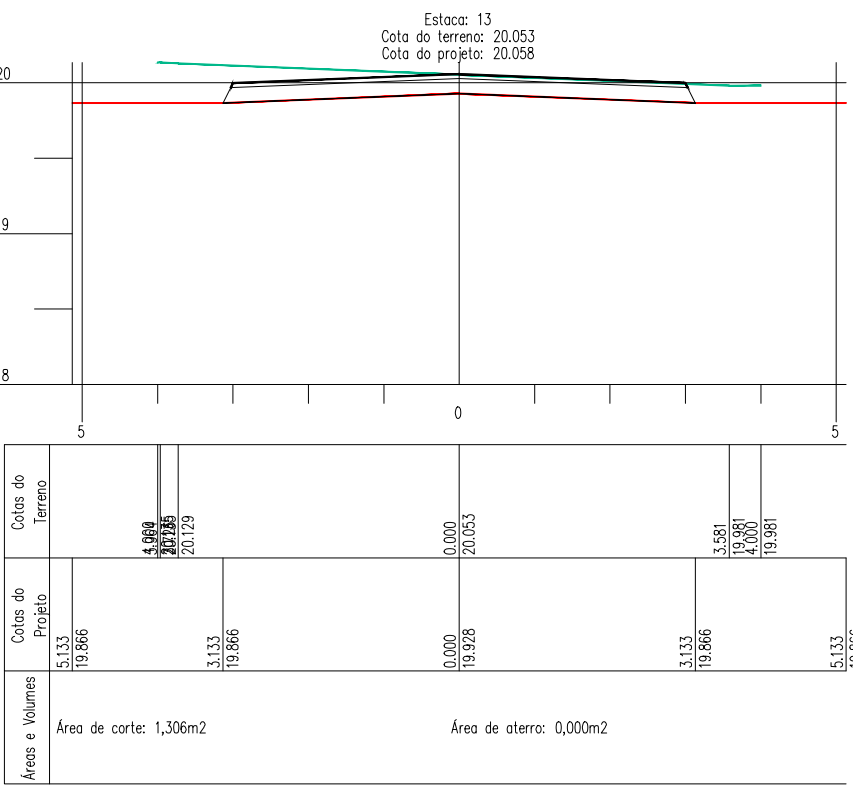
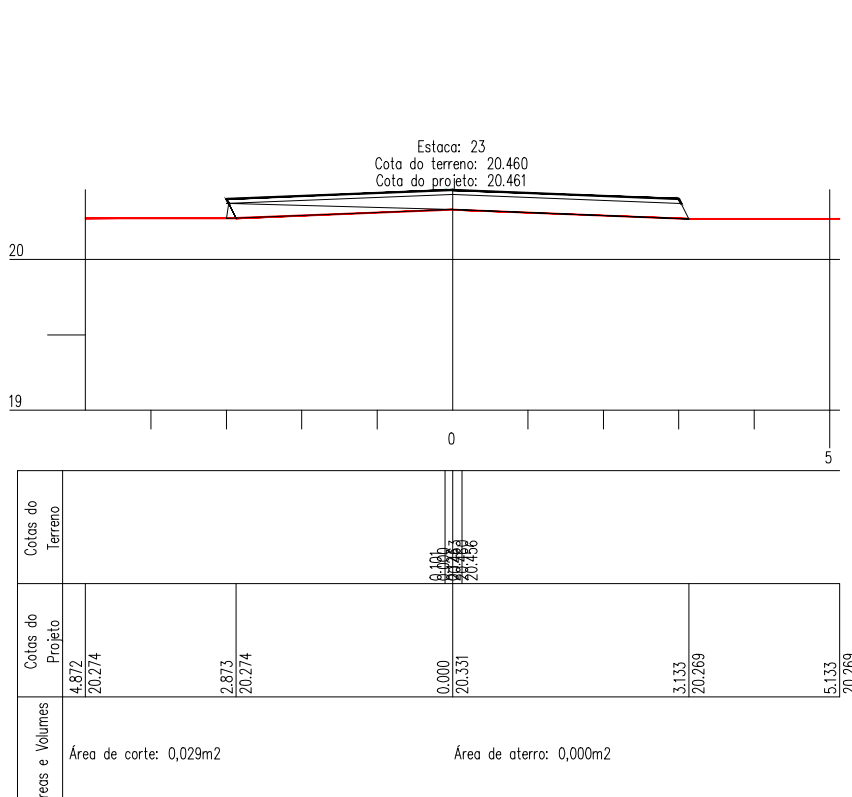
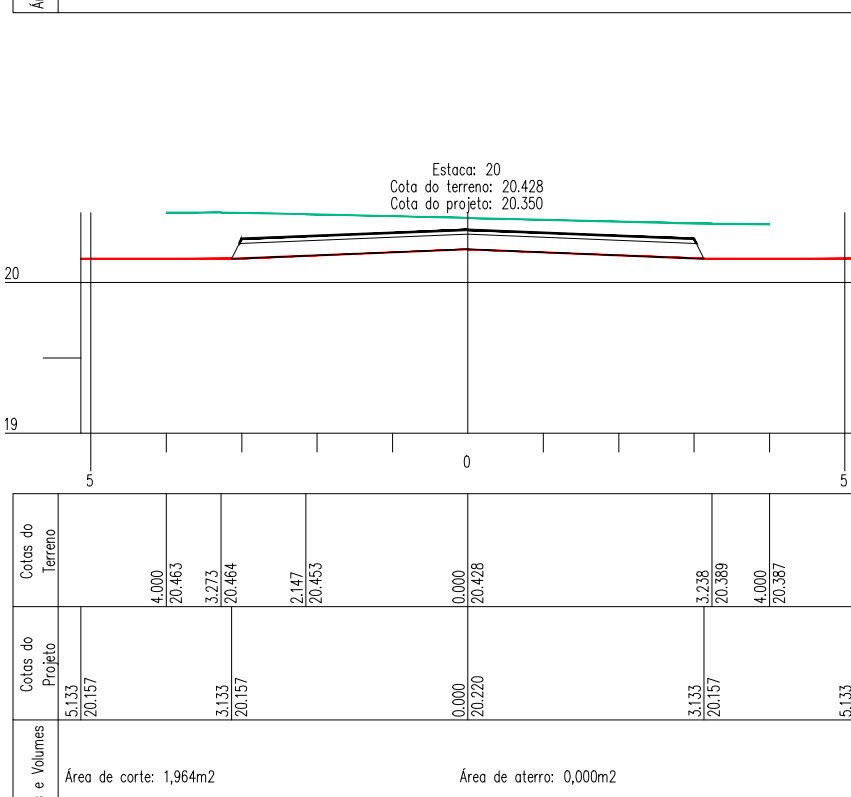
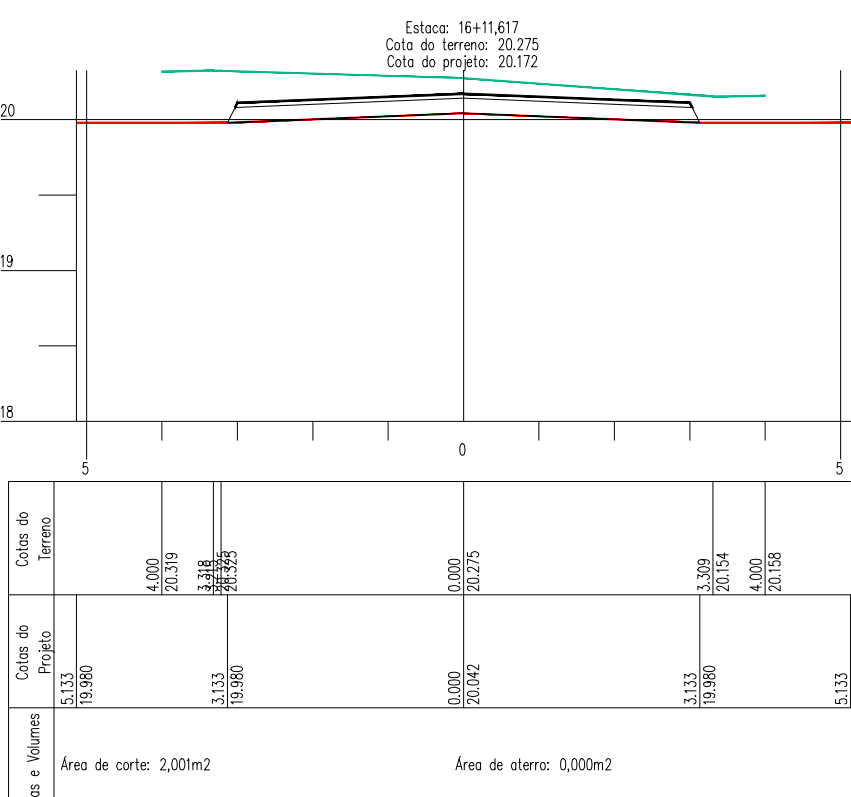
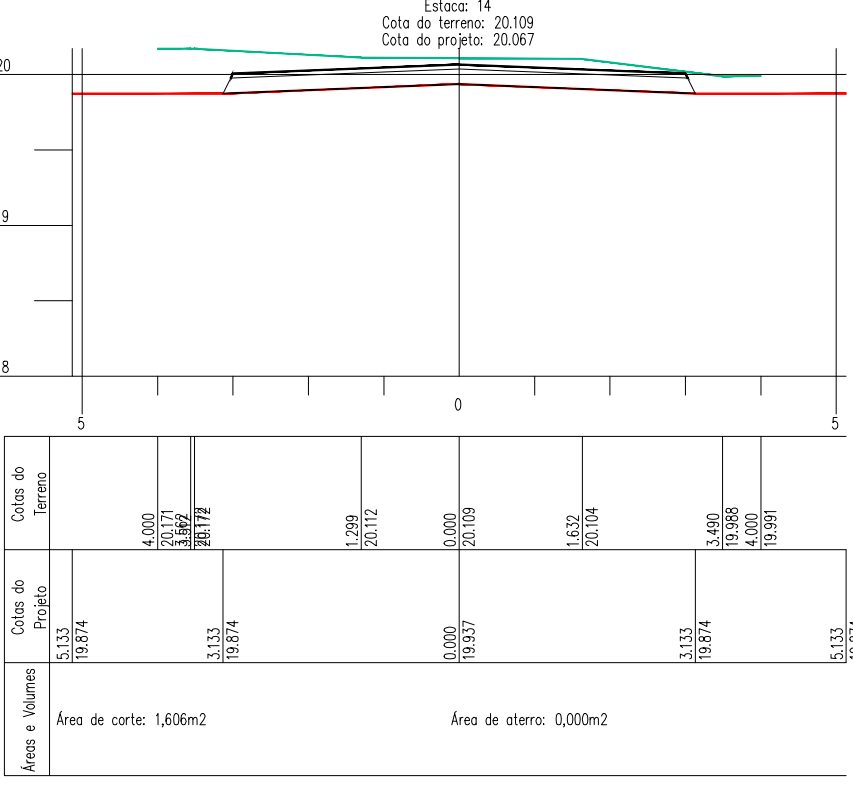
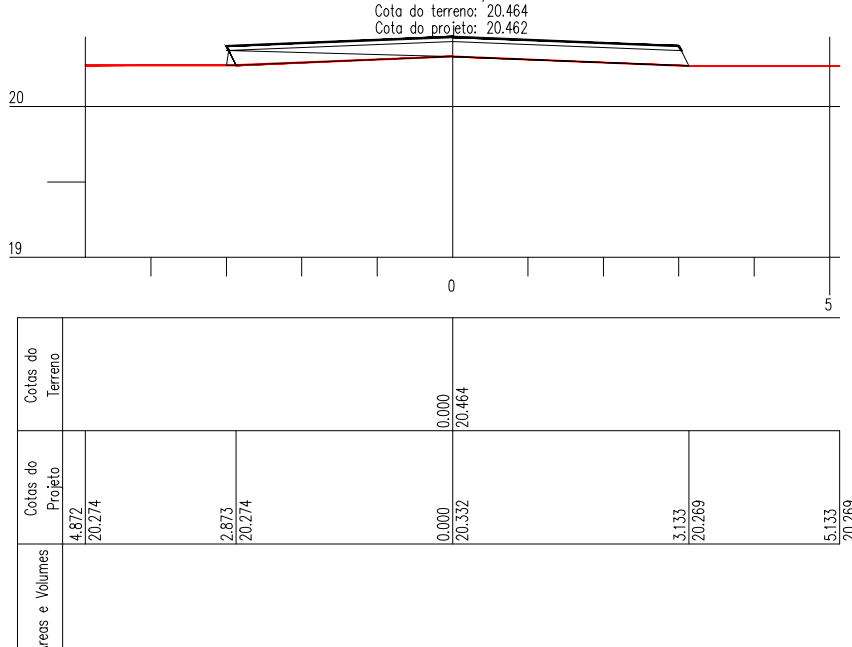
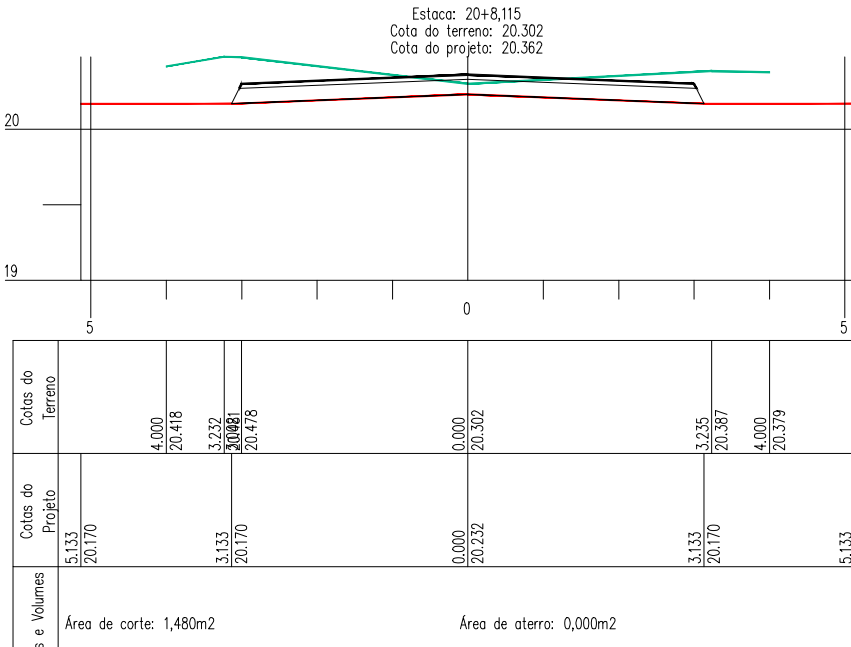
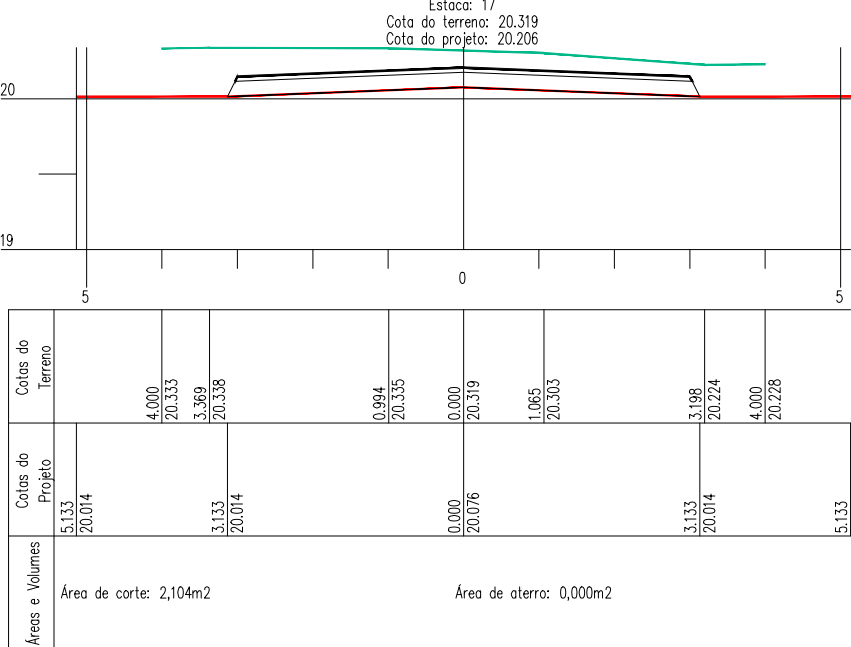


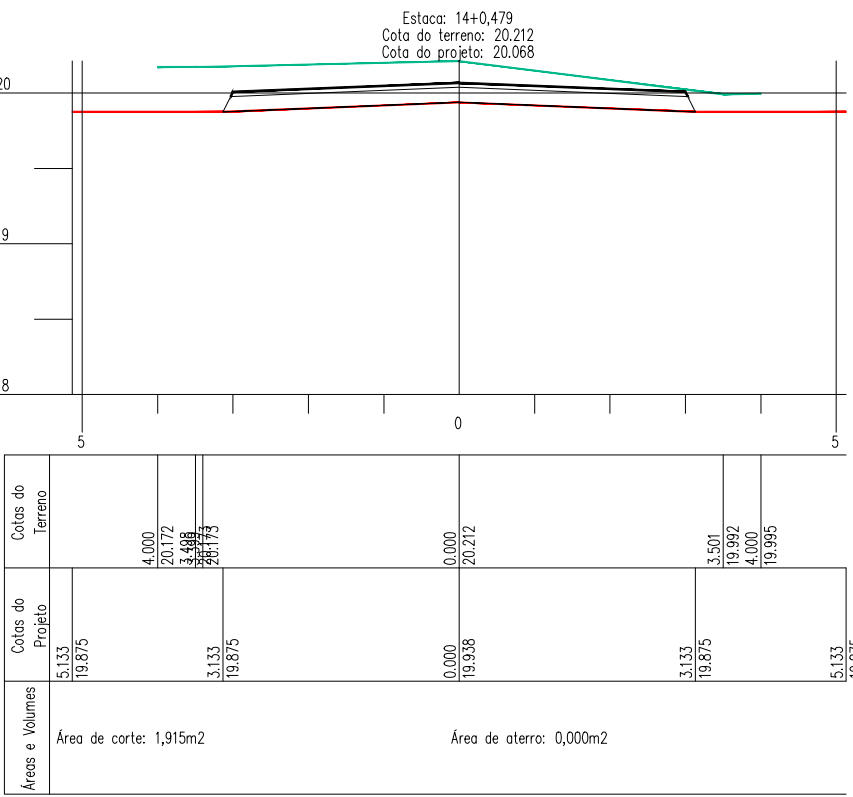

REV. N°	DATA	DESCRIÇÃO DA MODIFICAÇÃO
Responsável Projeto: SESAN-Secretaria Municipal de Ananindeua		
ANANINDEUA		
Projeto de Infra Estrutura Urbana		
Endereço da Obra Projeto Julia Medeiros - Ananindeua		
Subsistema SISTEMA VIÁRIO - RUA SOURE LADO OESTE		
Departamento		
Título do Desenho IMPLANTAÇÃO DA PAVIMENTAÇÃO SISTEMA VIÁRIO		Fase PROJETO EXECUTIVO
Conteúdo Traçado Vertical e Seções Transversais Tabelas de Memórias de Cálculos		Folha N° 03/03
PROJETISTA		
Responsável	Coordenador	Desenhista
Escala 1/1000, 1/400, 1/250, 1/100, 1/125, 1/50		