



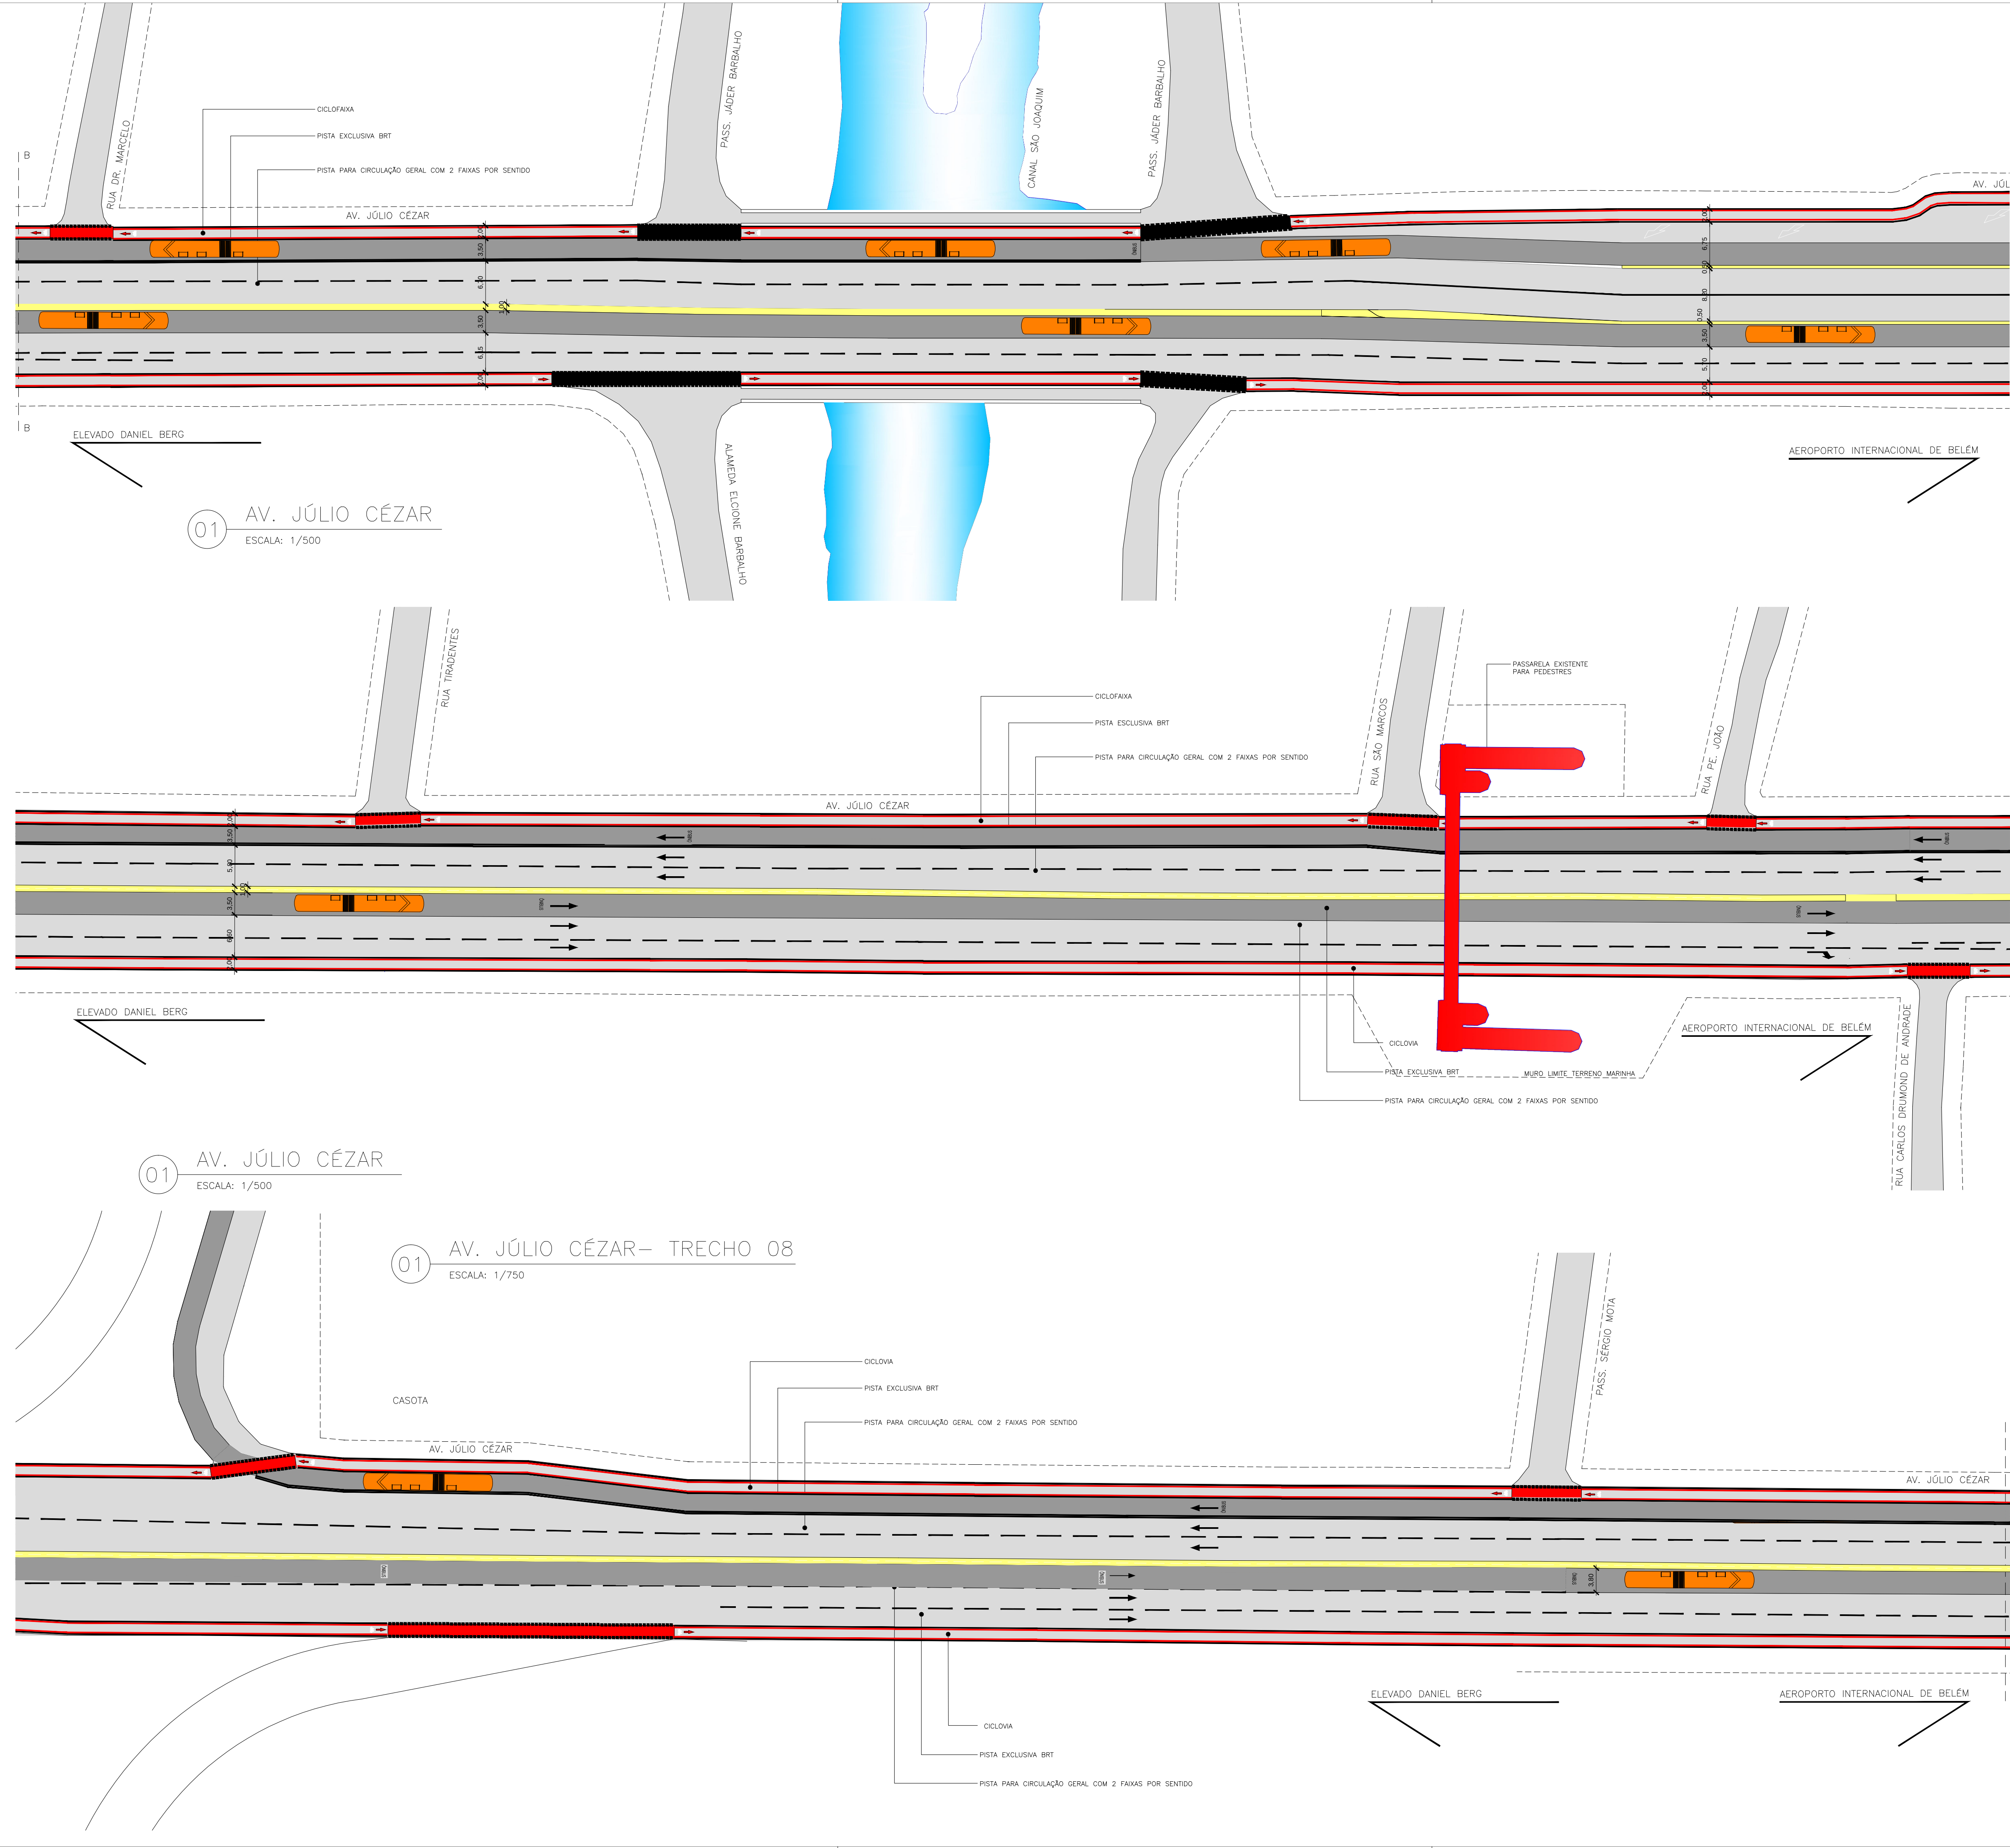

LEGENDA

- CICLOFAIXA COMPARTILHADA COM CALÇADA
- CICLOFAIXA
- CANTEIRO
- CORREDOR BRT
- BRT CENTENÁRIO

NOTA: PREFERENCIALMENTE DEVERÃO SER ADOTADAS AS ESTAÇÕES COM ACESSIBILIDADE ATRAVÉS DE RAMPAS. SOMENTE QUANDO NÃO FOR POSSÍVEL, PODERÃO SER IMPLANTADAS ESTAÇÕES COM ESCADA E PLATAFORMA ELEVATÓRIA

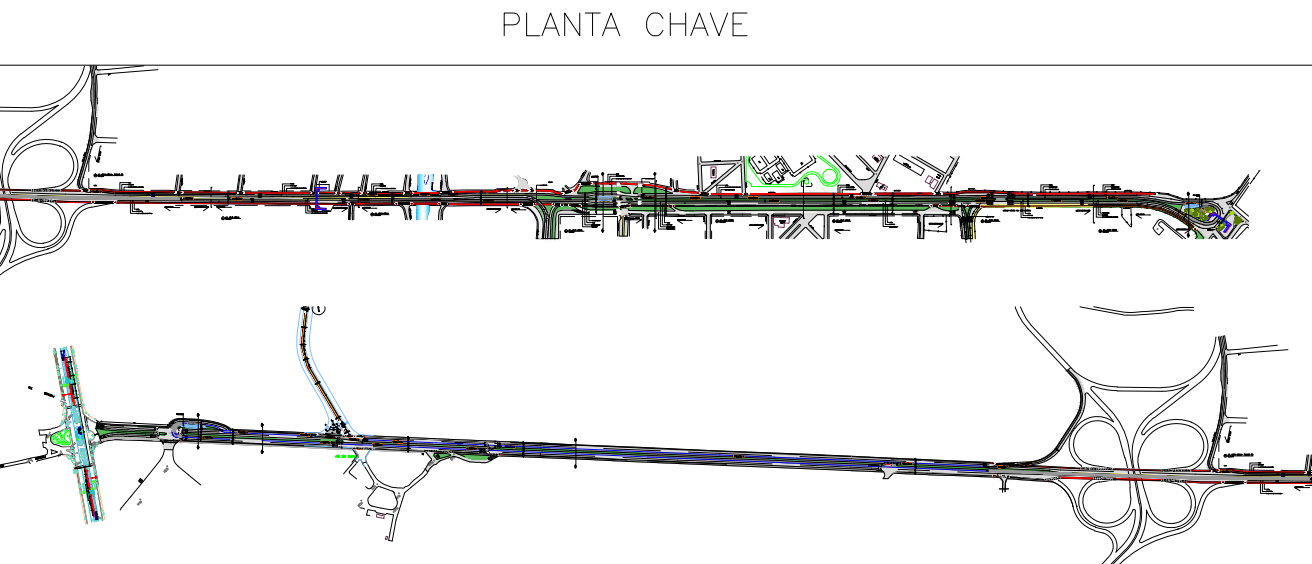

AV. JÚLIO CESAR

PREFEITURA DE BELÉM	
DIRETORIA DE MOBILIDADE URBANA COORDENADORIA DE MOBILIDADE URBANA	
Semob	
SUPERINTENDÊNCIA EXECUTIVA DE MOBILIDADE URBANA DE BELÉM	
PROJETO:	ARQUITETURA
TÍTULO:	MALHA VIARIA
PROJETISTA:	CAMILA PEREIRA
VISTO:	X
DESENHISTA:	ALEXANDRE SILVA
APPROVADO:	CAMILA PEREIRA CAU 486091-3
ESCALA:	INDICADO
DATA:	SET/2015
FOLHA Nº:	13/28
ARQUIVO Nº:	MALHA VIARIA, Júlio César
REVISÃO:	B
ANTE PROJETO BRT CENTENARIO AV. JÚLIO CÉSAR	