


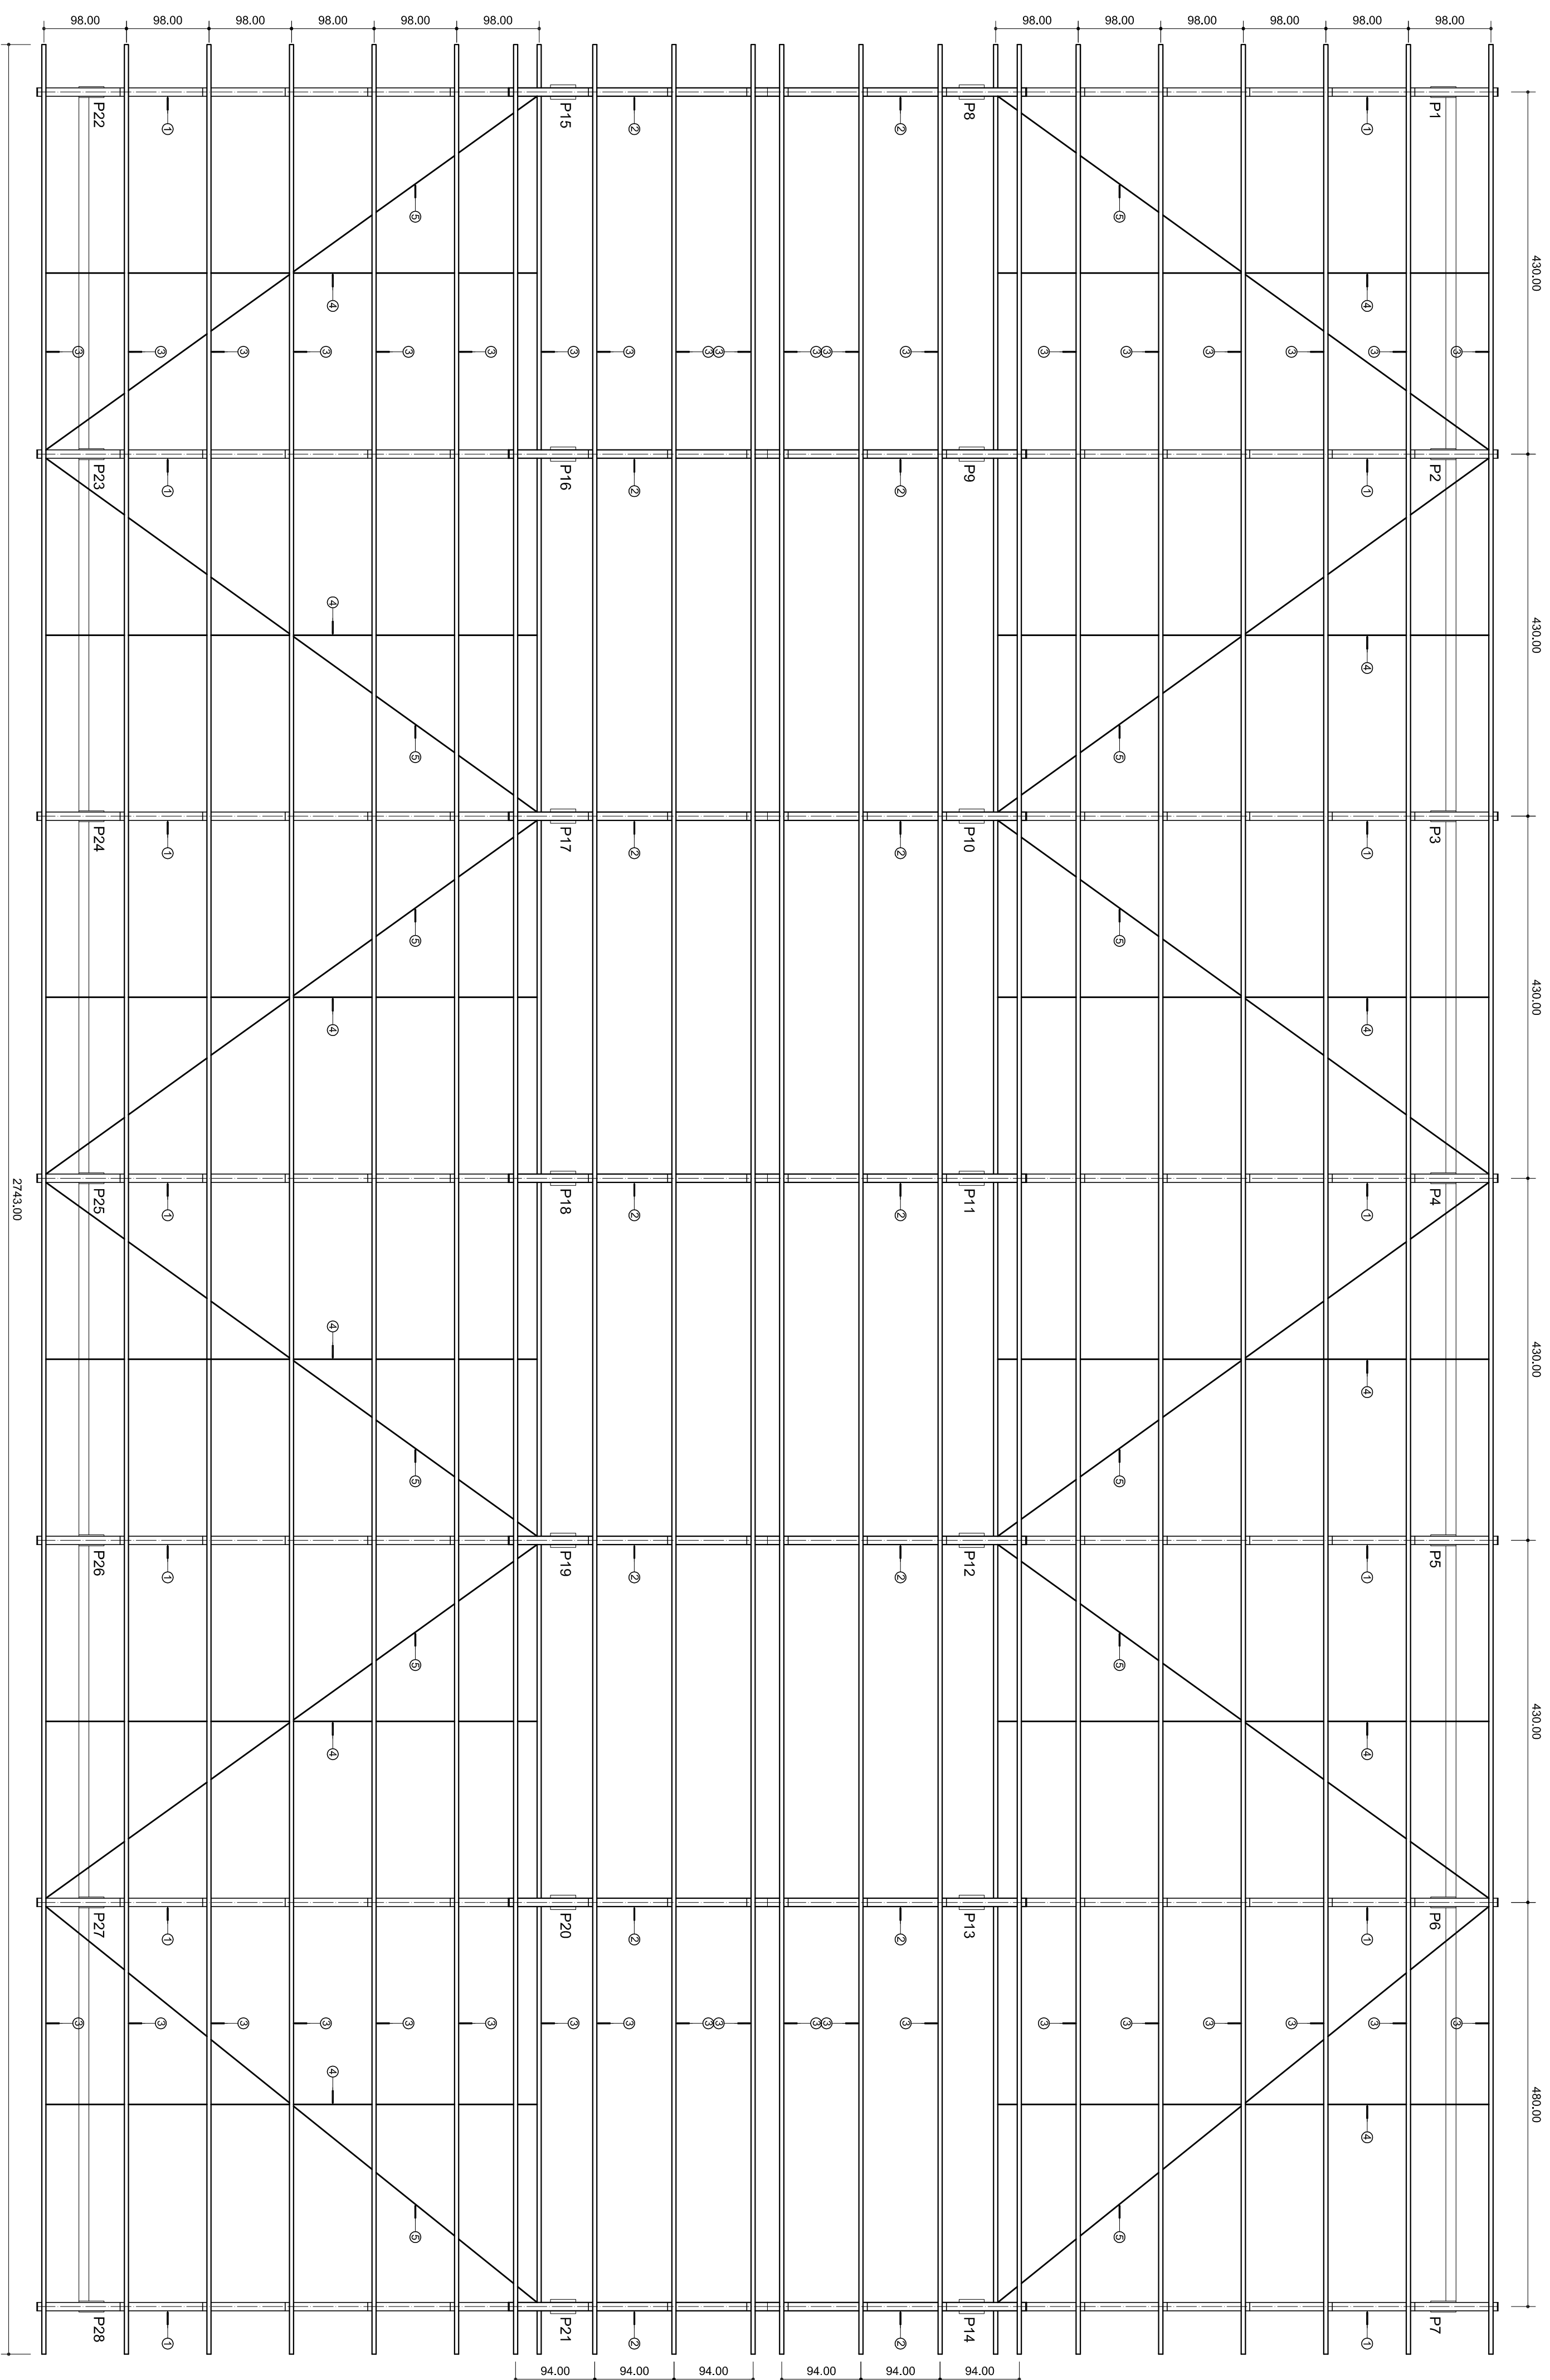

PLANTA DE COBERTURA - ESTRUTURA METÁLICA

ESCALA: 1/50 (Cotas em centímetros)

