


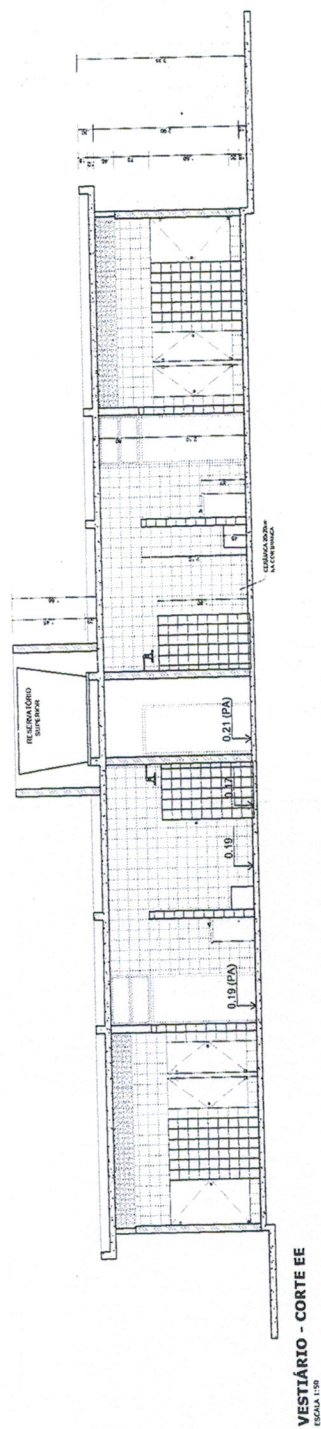
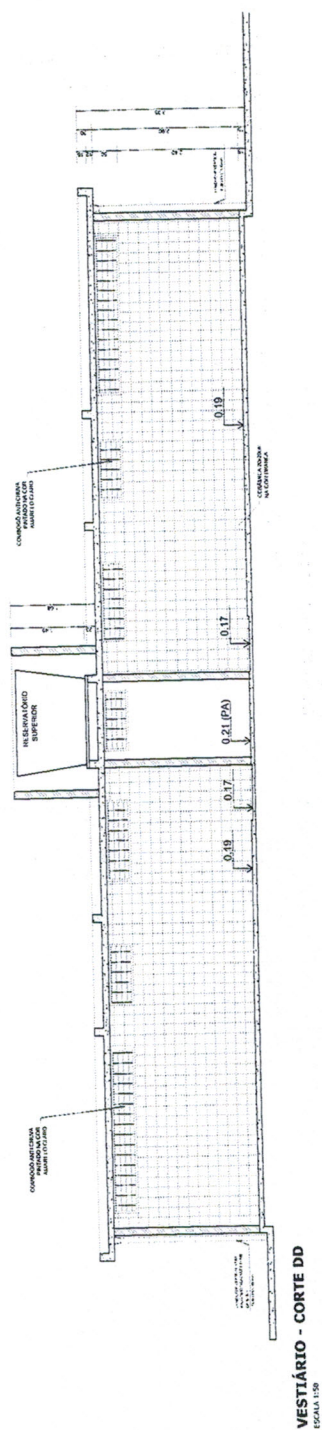
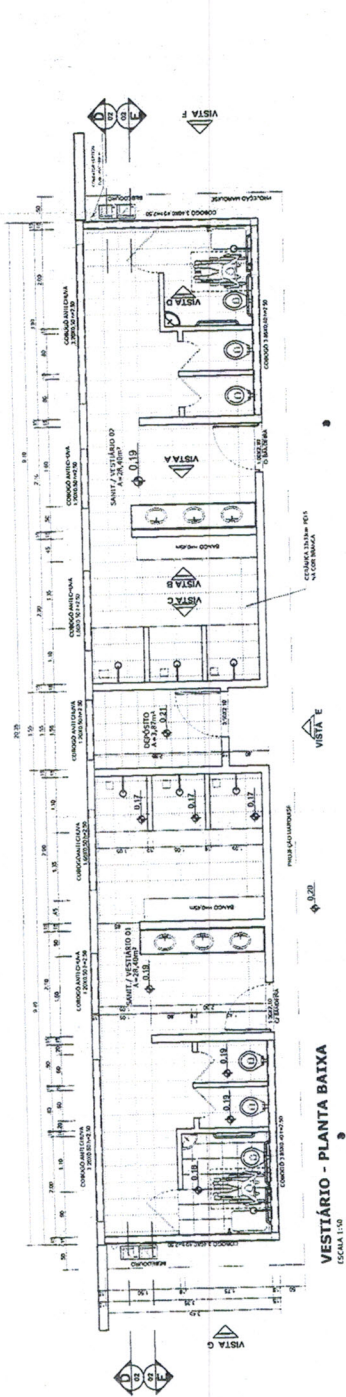


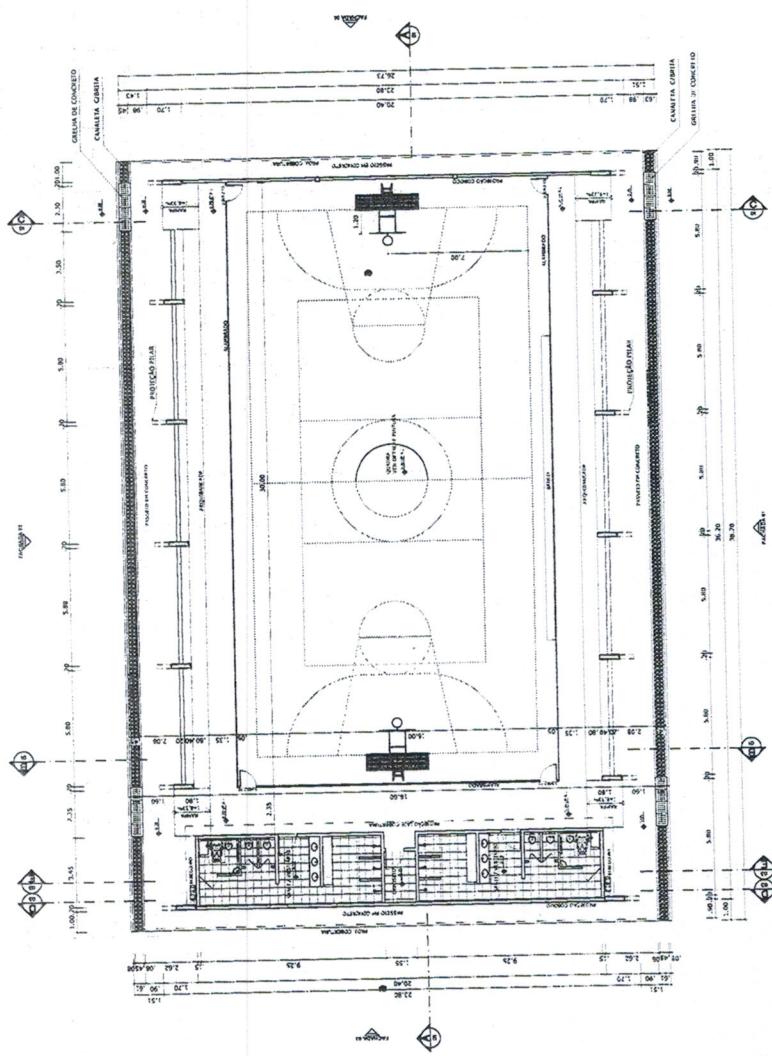


PLANTA BAIXA
FOLHA 1115

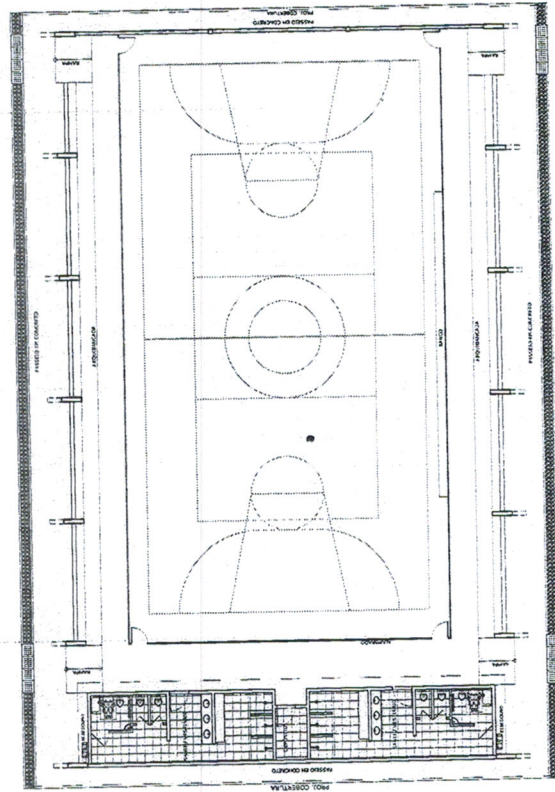


LAYOUT
FOLHA 1115

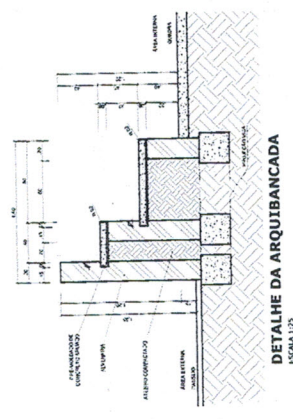


DETALHE DA ARQUIBANCADA
FOLHA 1115

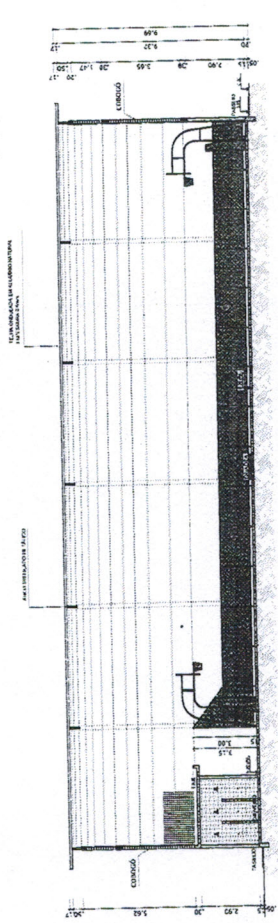

CORTE AA
FOLHA 1115

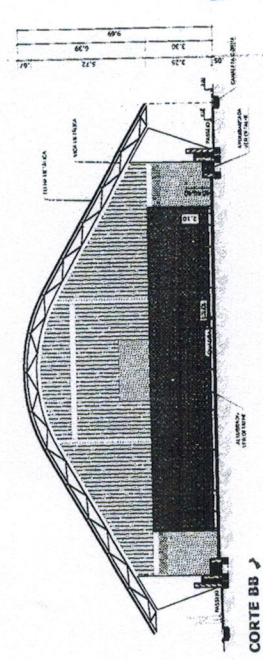

CORTE BB
FOLHA 1115

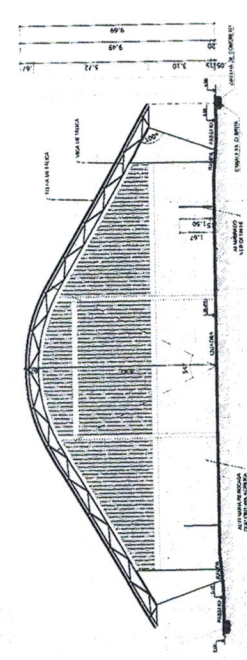

CORTE CC
FOLHA 1115

BRASIL República Federativa do Brasil Ministério da Educação FNDE Fundo Nacional de Desenvolvimento da Educação		COMISSÃO PERMANENTE DE LICITAÇÃO CPL 186 480	
PROJETO PADRÃO - FNDE		PROJETO ARQUITETÔNICO	
MUNICÍPIO - UF	PROPOSTANTE	PROJETADEIRO	REVISOR
INTERESSADO			
QUADRA COBERTA COM VESTIÁRIO PLANTA BAIXA, LAYOUT, CORTES E DETALHE ARQUIBANCADA		QUADRA COBERTA COEST - Construção Civil de substituição	
PROJETO	REVISÃO	APPROVAÇÃO	APPROVAÇÃO
1115	1115	1115	1115

NOTAS

- 1- MEDIR: EM METROS.








BRASIL Ministério da Educação
FUNDO NACIONAL DE DESENVOLVIMENTO DA EDUCAÇÃO

PROJETO PADRÃO - FNDE

PROJETO - 01
PROJETO - 02
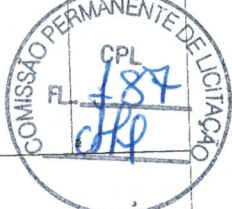

QUADRA COBERTA	
PROJETO ESTRUTURAL	
ESTRUTURA METALICA	
PLANTA BARRA, CORTE A-B e DETALHES	
EST	01/11

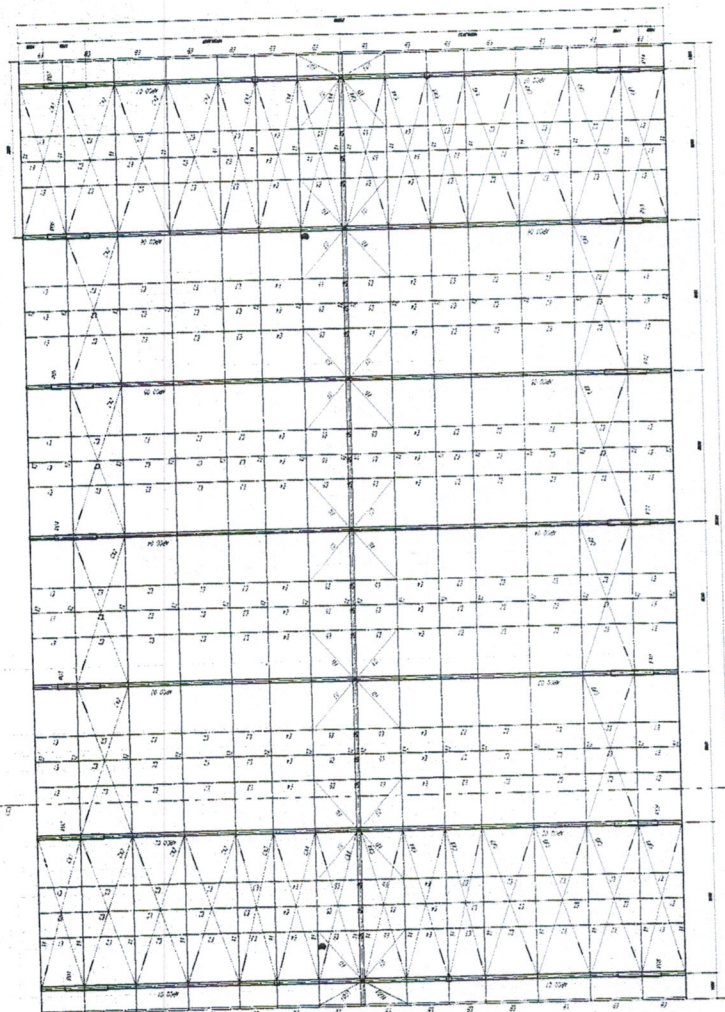

PLANTA BARRA

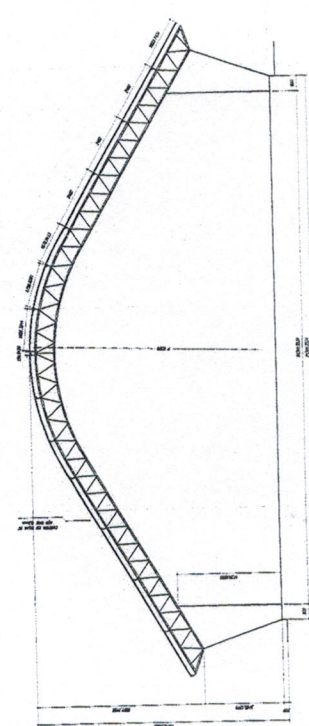



PROJETO PADRÃO - FNDE

MANEJO - UF: _____
 PROJETADO - _____
 APROVADO - _____
 PROJETADO - _____
 ELAB. TÉCNICO - _____
 DATA - _____





QUADRA COBERTA
PROJETO ESTRUTURAL
 ESTRUTURA METÁLICA
 DETALHES PEÇAS
 EST
 02/11

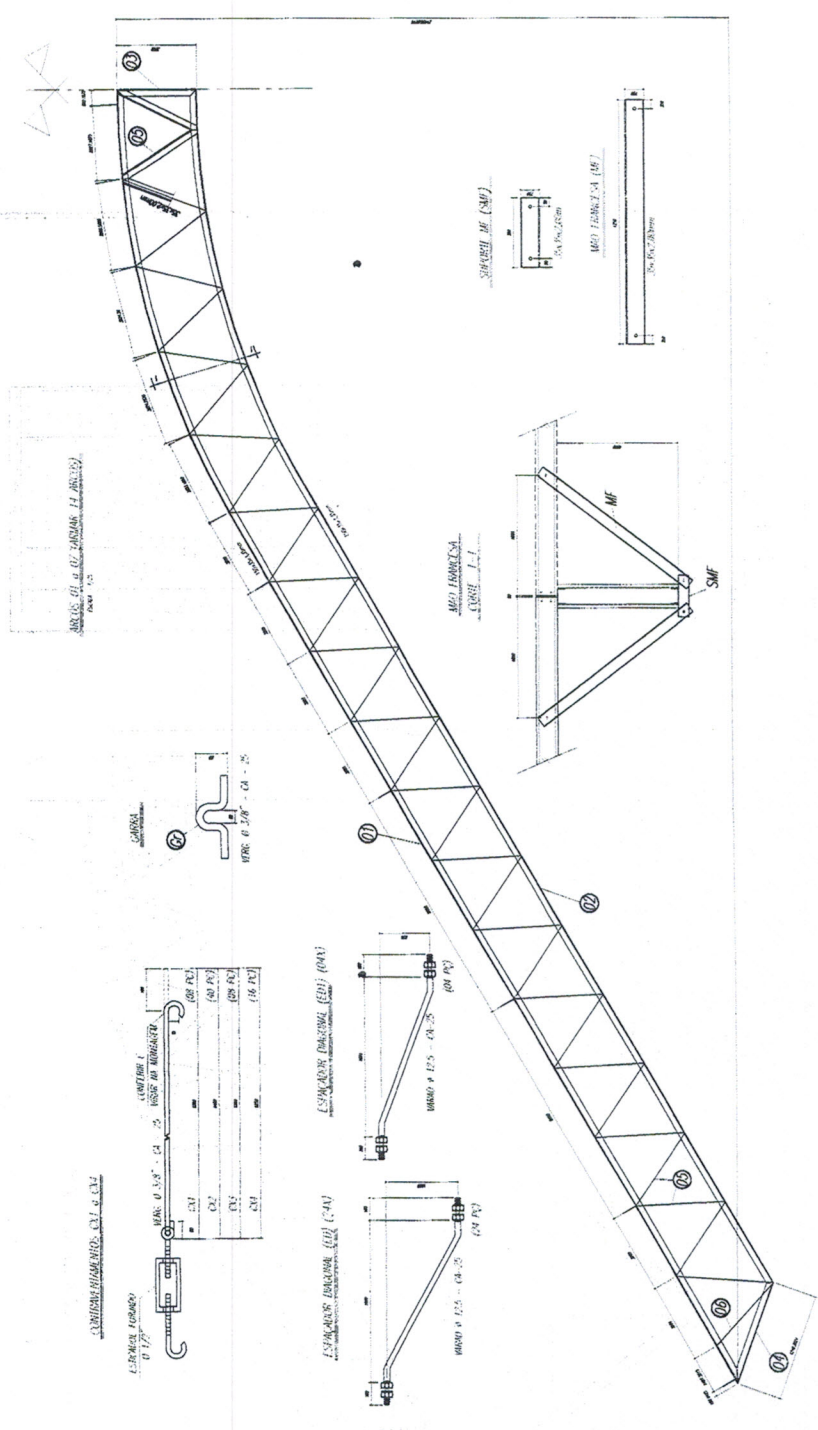

- NOTAS**
- 1- MEDIR EM METRO LINEAR.




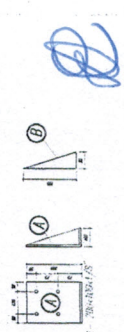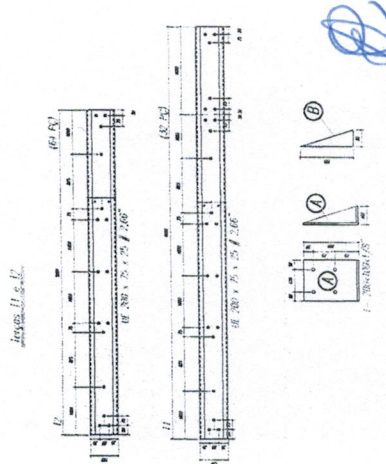

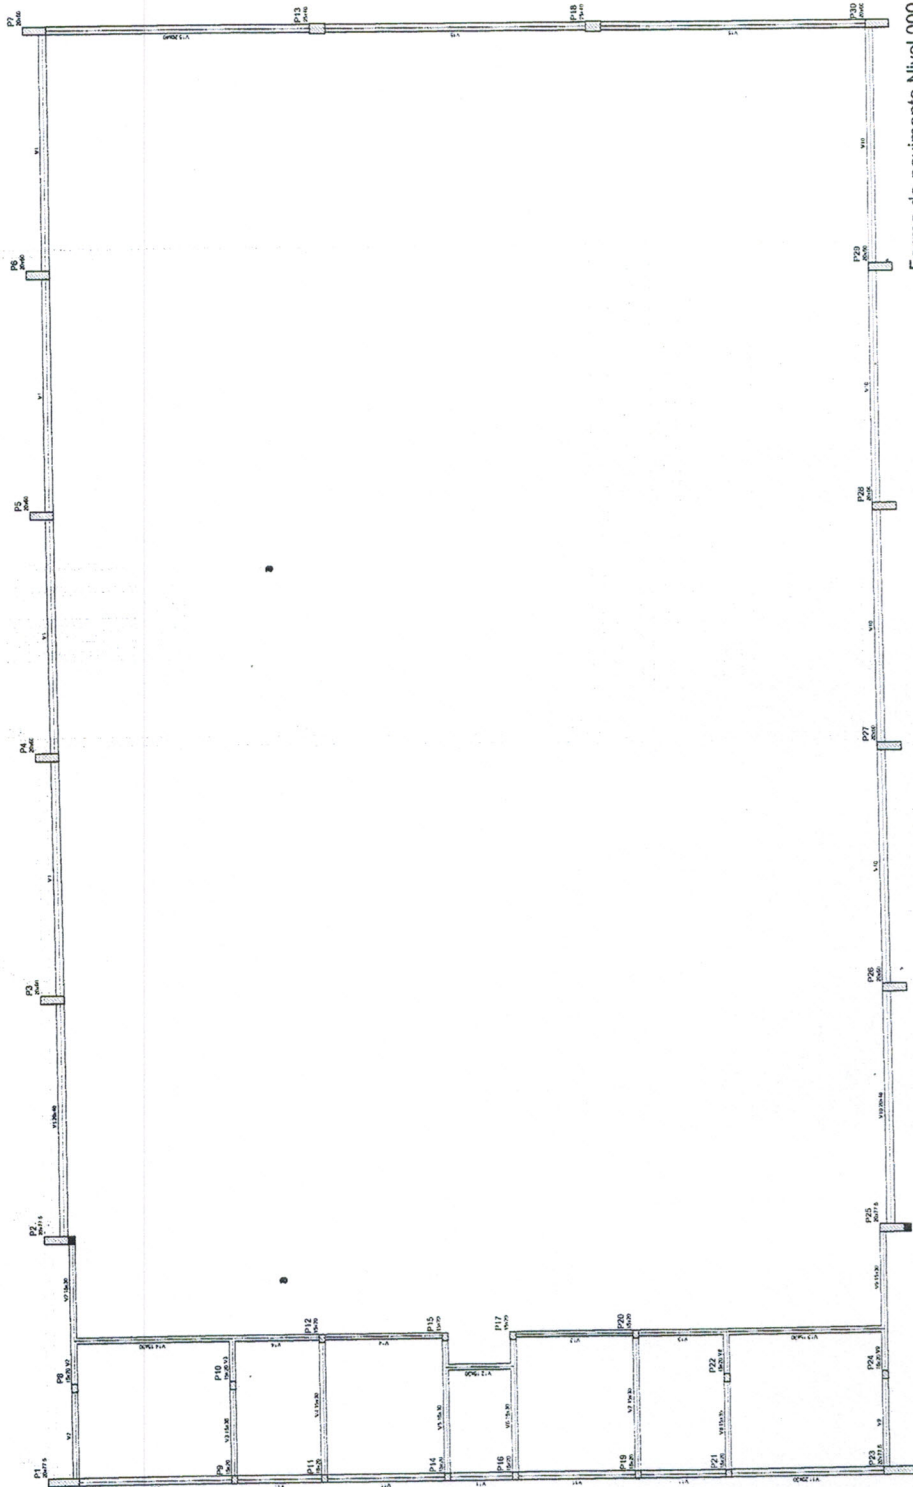

Forma do pavimento Nivel 000

BRASIL Ministério da Educação **FNDE** Fundo Nacional de Desenvolvimento da Educação
PAIS RICO E PAIS SEM FOME

PROJETO PADRÃO - FNDE

ASSISTENTE - UF:

PROFESSOR

ENGENHEIRO

PROFESSOR

RES. TÉCNICO

DESA

RES. FTO

CHIA



OBSERVAÇÕES

QUADRA COBERTA


PROJETO ESTRUTURAL

ESTRUTURA DE CONCRETO

FORMA DE PAVIMENTO - NÍVEL 000

EST

03/11

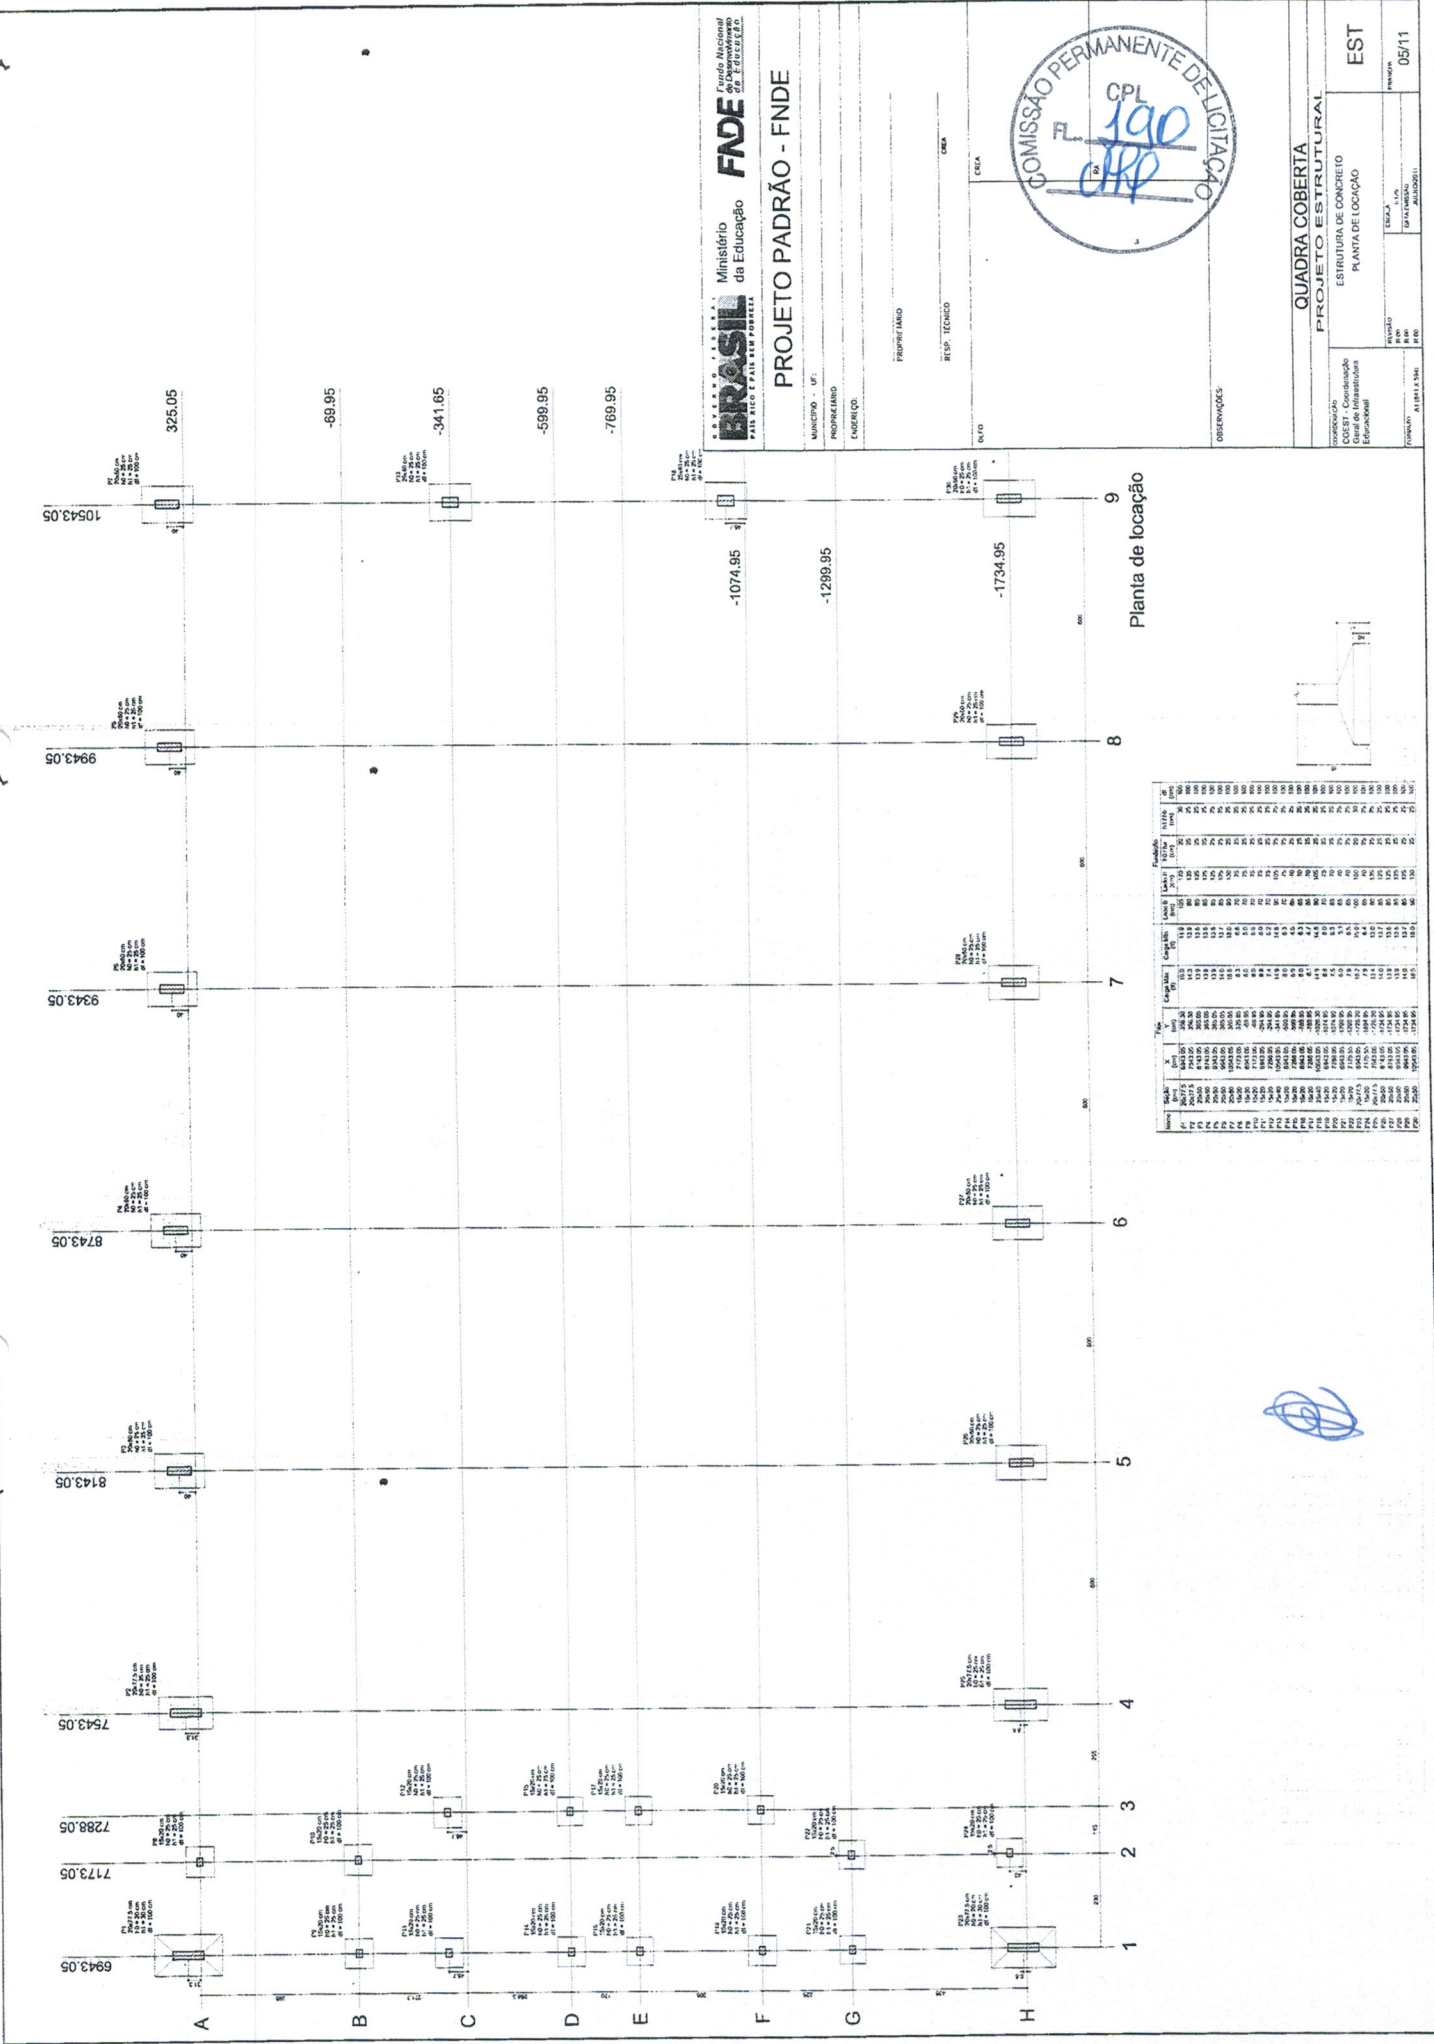

BRASIL Ministério da Educação
FNDE Fundo Nacional de Desenvolvimento da Educação
 PROJETO PADRÃO - FNDE

ARQUITETO - UF: _____
 PROJETANTE _____
 ENGENHEIRO _____
 PROPRIETÁRIO _____
 RES. TÉCNICO _____
 CREA _____
 CELA _____
 R.10 _____



QUADRA COBERTA
PROJETO ESTRUTURAL
 ESTRUTURA DE CONCRETO
 PLANTA DE LOCAÇÃO

EST 05/11








.Forma do pavimento Nivel 320

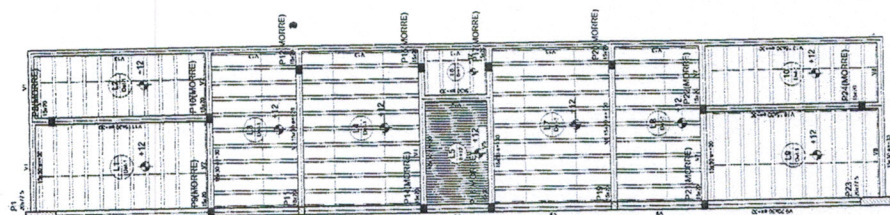

BRASIL Ministério da Educação FNADE Fundo Nacional de Desenvolvimento da Educação






RESP. TÉCNICO

DATA



QUADRA COBERTA		04/11
PROJETO ESTRUTURAL		
QUADRA COBERTA		
FORMA DE PAVIMENTO - Nível 320		
EST		
REVISÃO		
AUTORIZADO		
APROVADO		



RELAÇÃO DO AÇO

AÇO	N	DIAM	Q	UNIT	C.TOTAL (cm)



RESUMO DO AÇO

AÇO	DIAM	C.TOTAL (m)	PESO+10% (kg)
CA50	10.0	148.8	99.6
	12.5	392.5	416.2
CA80	5.0	807.4	136.8
PESO TOTAL			
CA50	515.8		
CA80	136.8		

Vol. de concreto total = 5.82 m³
Área de forma total = 85.74 m²

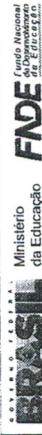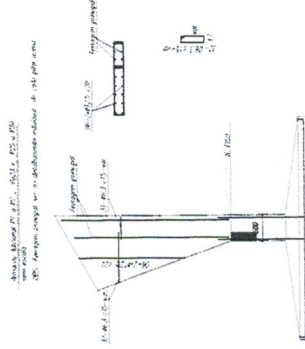

PROJETO PADRÃO - FNDE

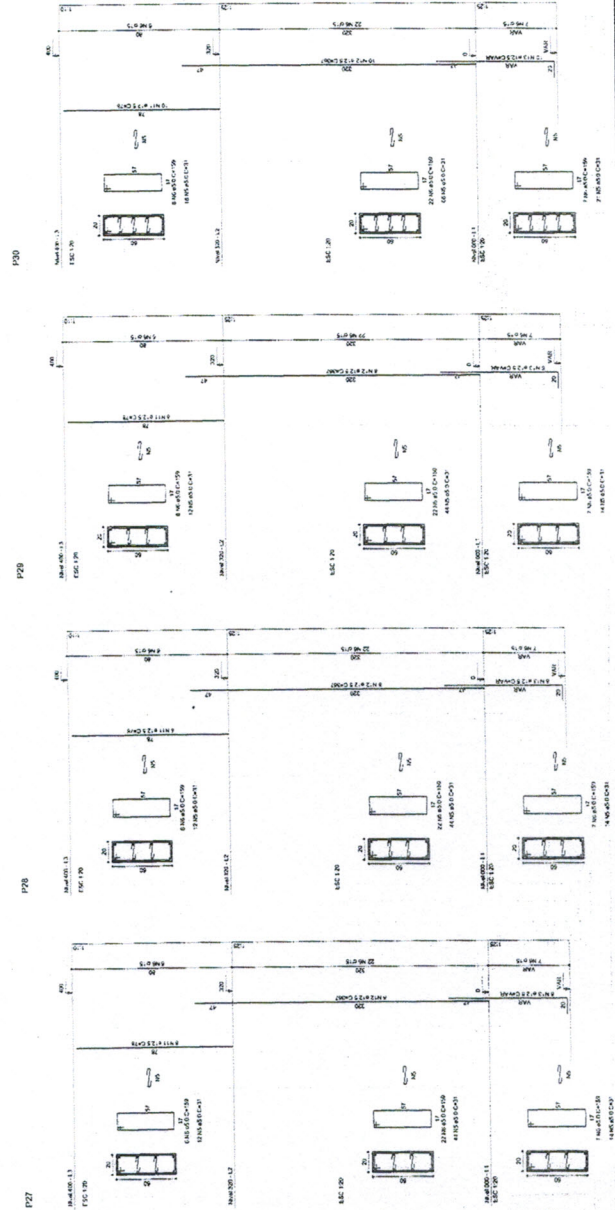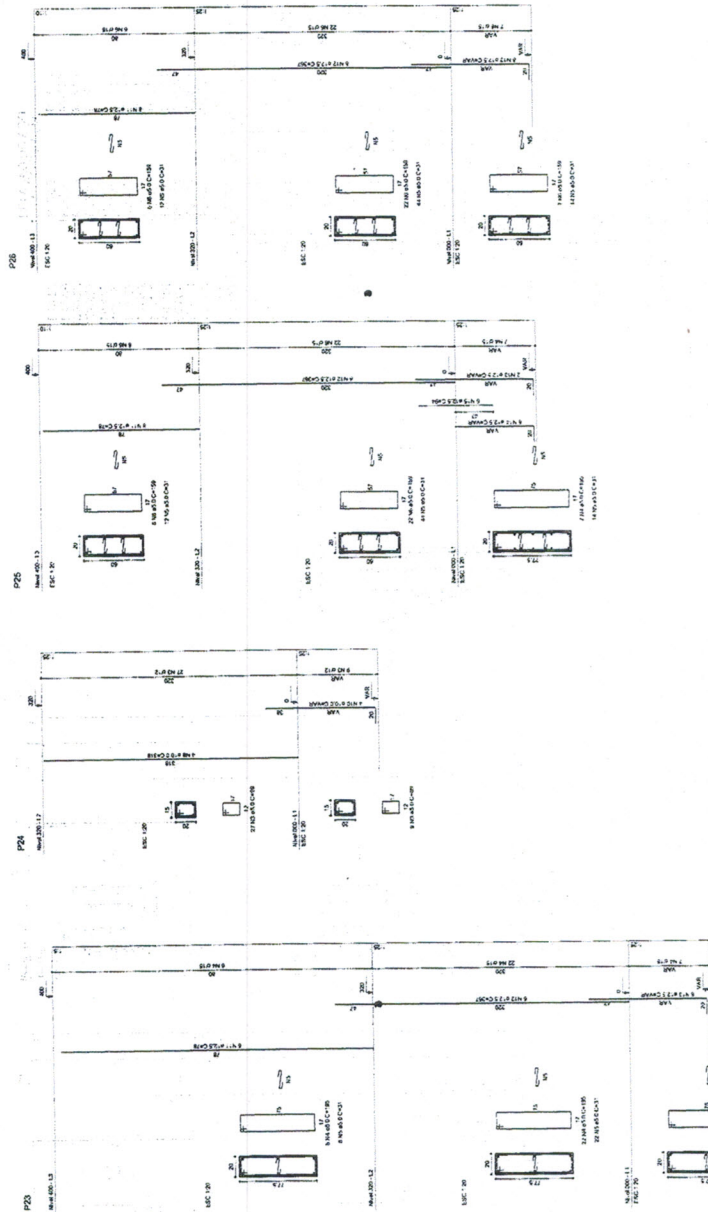[illegible]



MUNICÍPIO	UF		
PROPOSTA Nº			
EQUIPAMENTO			
FABRILIDADE			
PROPOSTA Nº			
RESUM. TÉCNICO		COTA	
BULO	REFA		



QUESTÕES:

QUADRA COBERTA
PROJETO ESTRUTURAL

participação GEST - Coordenação geral de Infraestrutura disciplinar	ESTRUTURA DE CONCRETO SAPATAS	EST


RELAÇÃO DO AÇO

ACO	N	DIAM	Q	UNIT	C.TOTAL (m)

RESUMO DO AÇO

ACO	DIAM	C.TOTAL (m)	PESO+10% (kg)
CA50	10.0	146.8	96.6
CA60	12.5	392.5	416.2
PESO TOTAL		807.4	136.8
CA50	515.8		
CA60	136.8		

Vol. de concreto total = 5.52 m³
 Área de forma total = 65.74 m²



PROJETO PADRÃO - FNDE





































QUADRA COBERTA

PROJETO ESTRUTURAL

ESTRUTURA DE CONCRETO

PLARES (P1 ao P11)

EST




08/11






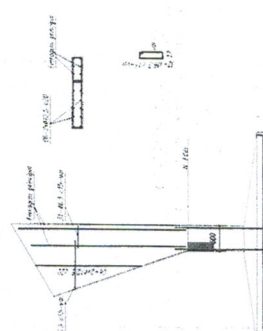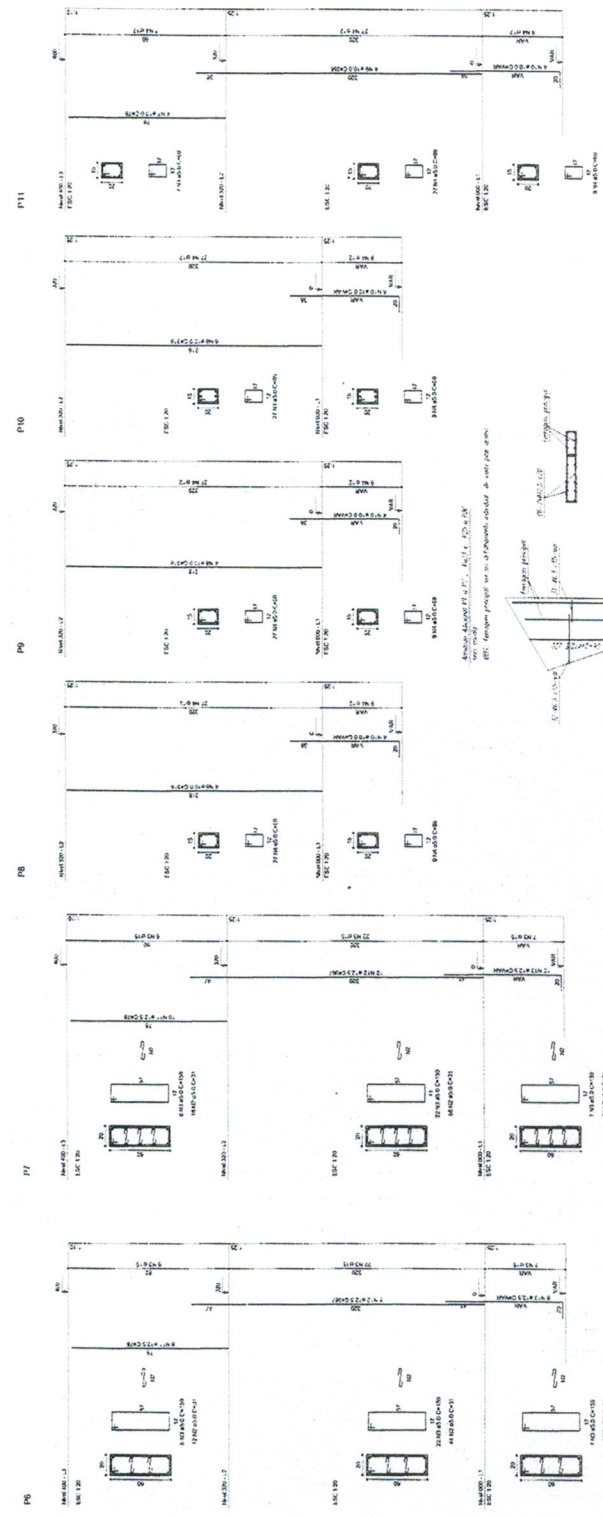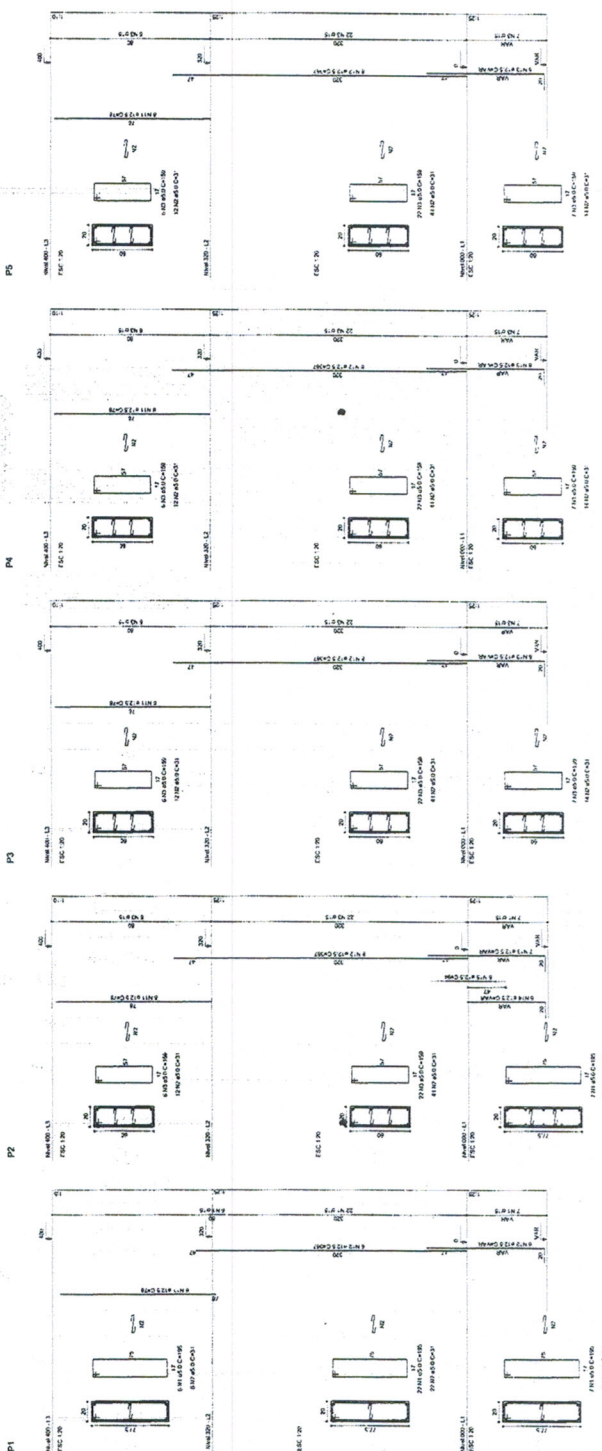

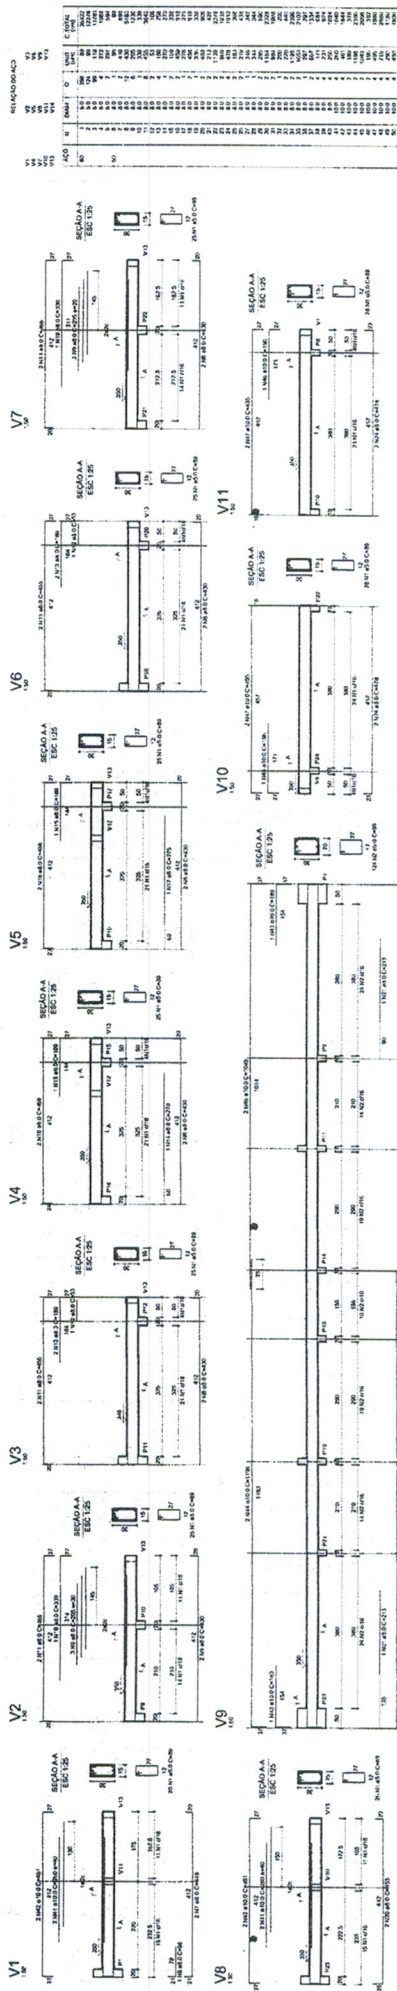

BRASIL
Ministério da Educação
FUNDO NACIONAL DE DESENVOLVIMENTO DA EDUCAÇÃO
FNDDE

PROJETO PADRÃO - FNDE

MUNICÍPIO - UF

PROPOSTA

EXERCÍCIO


PROPOSTA

RECEBUE

DATA

RECEBUE

DATA

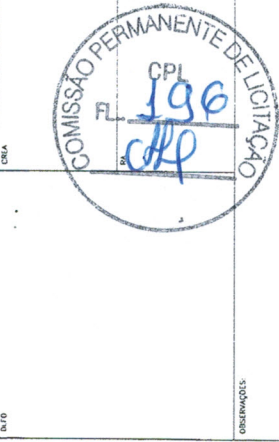

QUADRA COBERTA


PROJETO ESTRUTURAL




ESTRUTURA DE CONCRETO

VIGAS - NÍVEL 300

EST

11/11

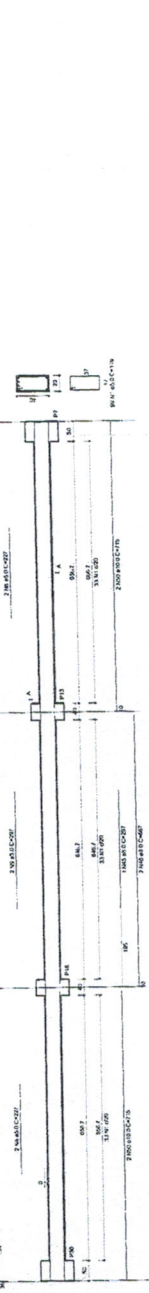10/11

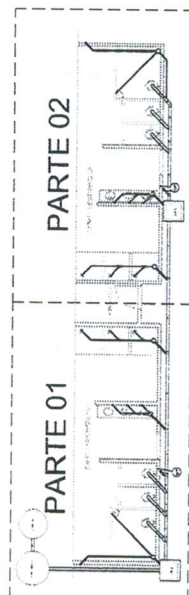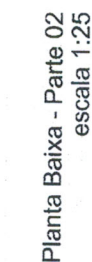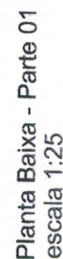

LOCALIZAÇÃO
escala 1:100

[illegible]

GOVERNO FEDERAL
BRASIL
PAÍS RICO (PAÍS SEM POBREZA)

Ministério da Educação

FADE Fundação Nacional de Desenvolvimento da Educação

PROJETO PADRÃO - FNDE



QUADRA COBERTA
PROJETO SANITARIO

SAN

01/01