
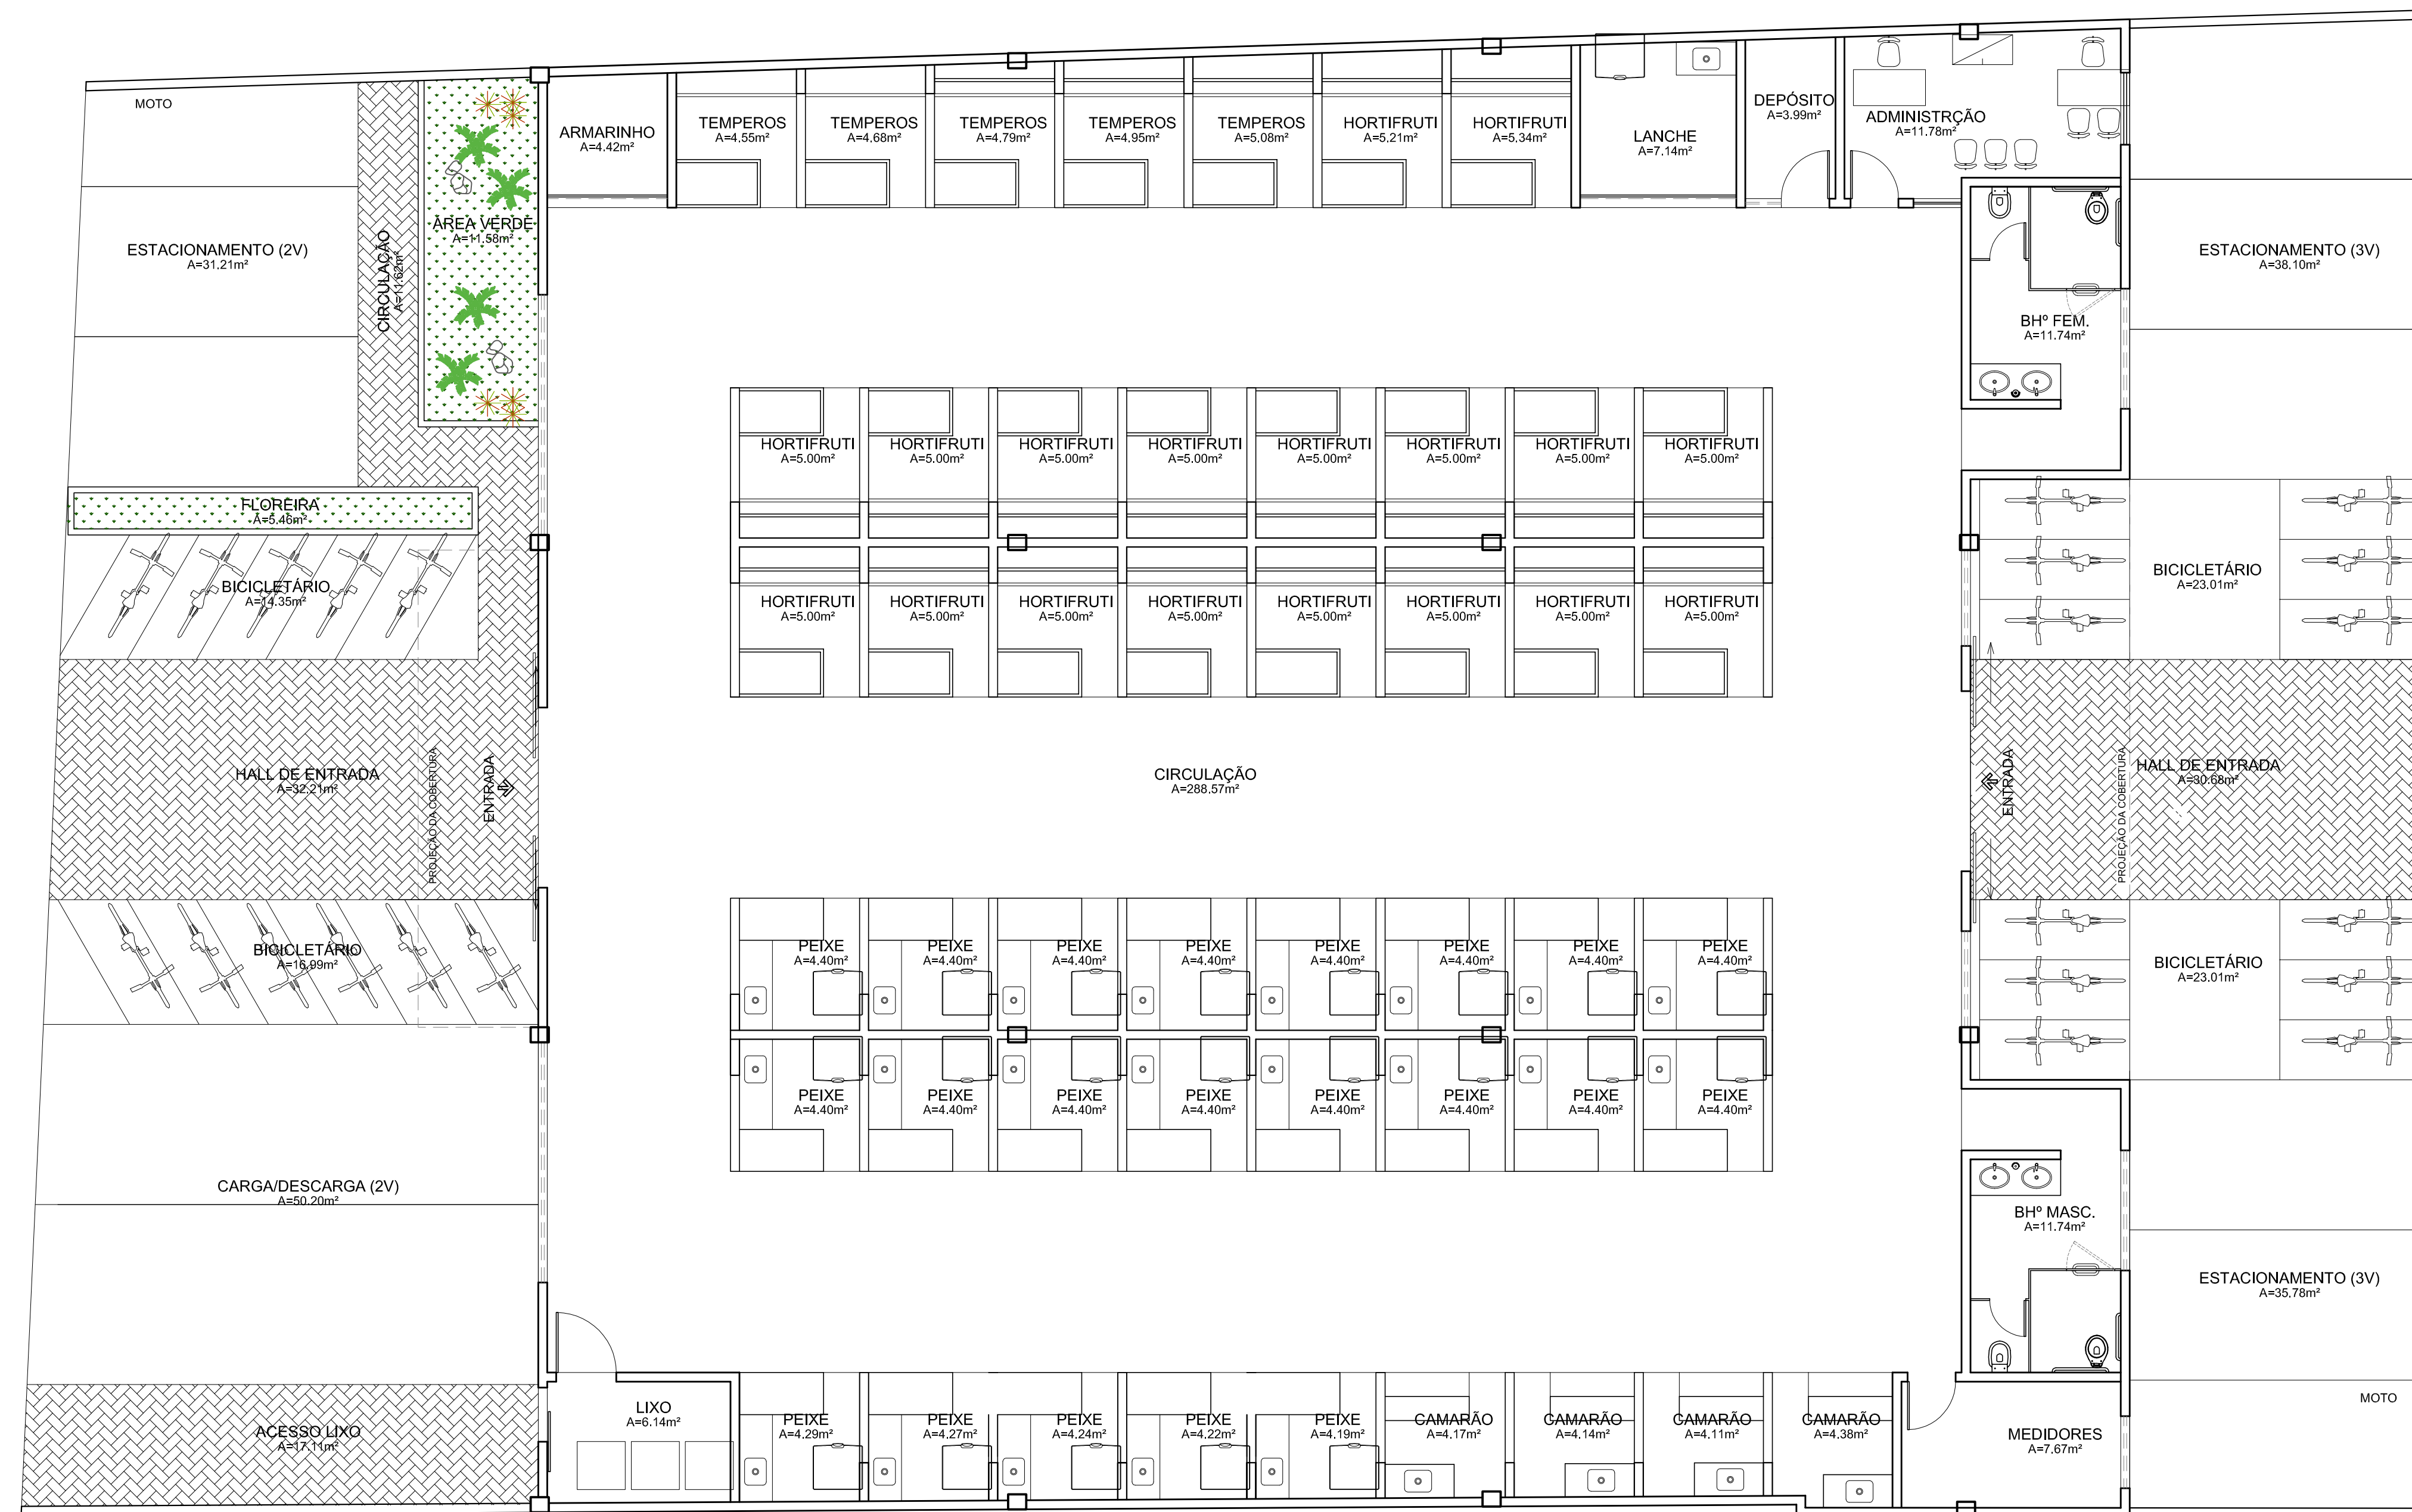


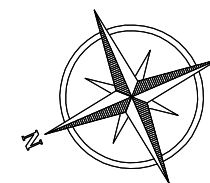

LAYOUT
ESC. 1:75

OBSERVAÇÃO:
- ÁREA CONSTRUÍDA : 647.25m²