




QUADRO DE ÁREAS			
ÁREA DO TERRENO: 35 metros x 25 metros = 875,00 m ²			
ÁREA OCUPADA:	155,71 m ²	TAXA DE OCUPAÇÃO:	17,60 %
ÁREA CONSTRUIDA:	113,96 m ²	COEFICIENTE DE APROVEITAMENTO:	1,30
ÁREAS EDIFICAÇÕES			
BLOCO	ÁREA	PROG. COBERTURA	TOTAL COBERTA
ESCOLA	87,40 m ²	34,40 m ²	121,80 m ²
DEPÓSITO LÍQUIDO E GÁS	2,93 m ²	—	2,93 m ²
PATIO COBERTO	23,63 m ²	7,35	30,98 m ²
TOTAL ÁREA	113,96 m ²	41,75 m ²	155,71 m ²

LEGENDA:	
 (CORTAR)  (ACERTAR)	INDICAÇÃO NÍVEL PLANTA E CORTE
	INDICAÇÃO DE VISTAS
	INDICAÇÃO DE CONTOS
	INDICAÇÃO DE FICHADAS
	INDICAÇÃO DE PONTAS E JANELAS
	INDICAÇÃO DE ELEMENTOS (BANCADA, PARAFUSOS E ETC.)
	INDICAÇÃO DE ENROS
	ESPECIFICAÇÃO DE MATERIAIS

NOTAS
- MEDIDAS E ANÁLISES EM INTERIORES - VERIFICAR PONTOS DE VISTA NOS PLANOS NO PROJETO ESTRUTURAL - VERIFICAR DETALHES CONSTRUTIVOS PERTINENTES NO PROJETO DE DETALHAMENTO - SEGUIR ORIENTAÇÃO DO PROJETO QUANTO À UTILIZAÇÃO DAS CORES, CASO SEJA NECESSÁRIA - ATERRAÇÃO, CONSULTAR O CADEIRÃO DE ESTUDO DE CORES - ELABORAR O CONJUNTO DE INFORMAÇÕES ENTRE O PROJETO GRÁFICO E O MEMÓRIA - ELABORAR O PROJETO DE DETALHAMENTO DE ACORDO COM O PROJETO DE DESENHO - ALTERAÇÕES NESTE PROJETO SOMENTE COM AUTORIZAÇÃO EXPRESSA DO FIDEI
REFERÊNCIAS: - PLANTILHA DE QUANTITATIVOS - MEMÓRIA DESCRITIVA E ESPECIFICAÇÕES TÉCNICAS

	
PROJETO PADRÃO - FENDE	
MUNICÍPIO – UF:	
PROPRIETÁRIO:	
ENDEREÇO:	
_____ PROPRIETÁRIO	_____ CMU/ CREA
_____ RESP. TÉCNICO	_____ CMU/ CREA
ALFO	CMU/ CREA RA

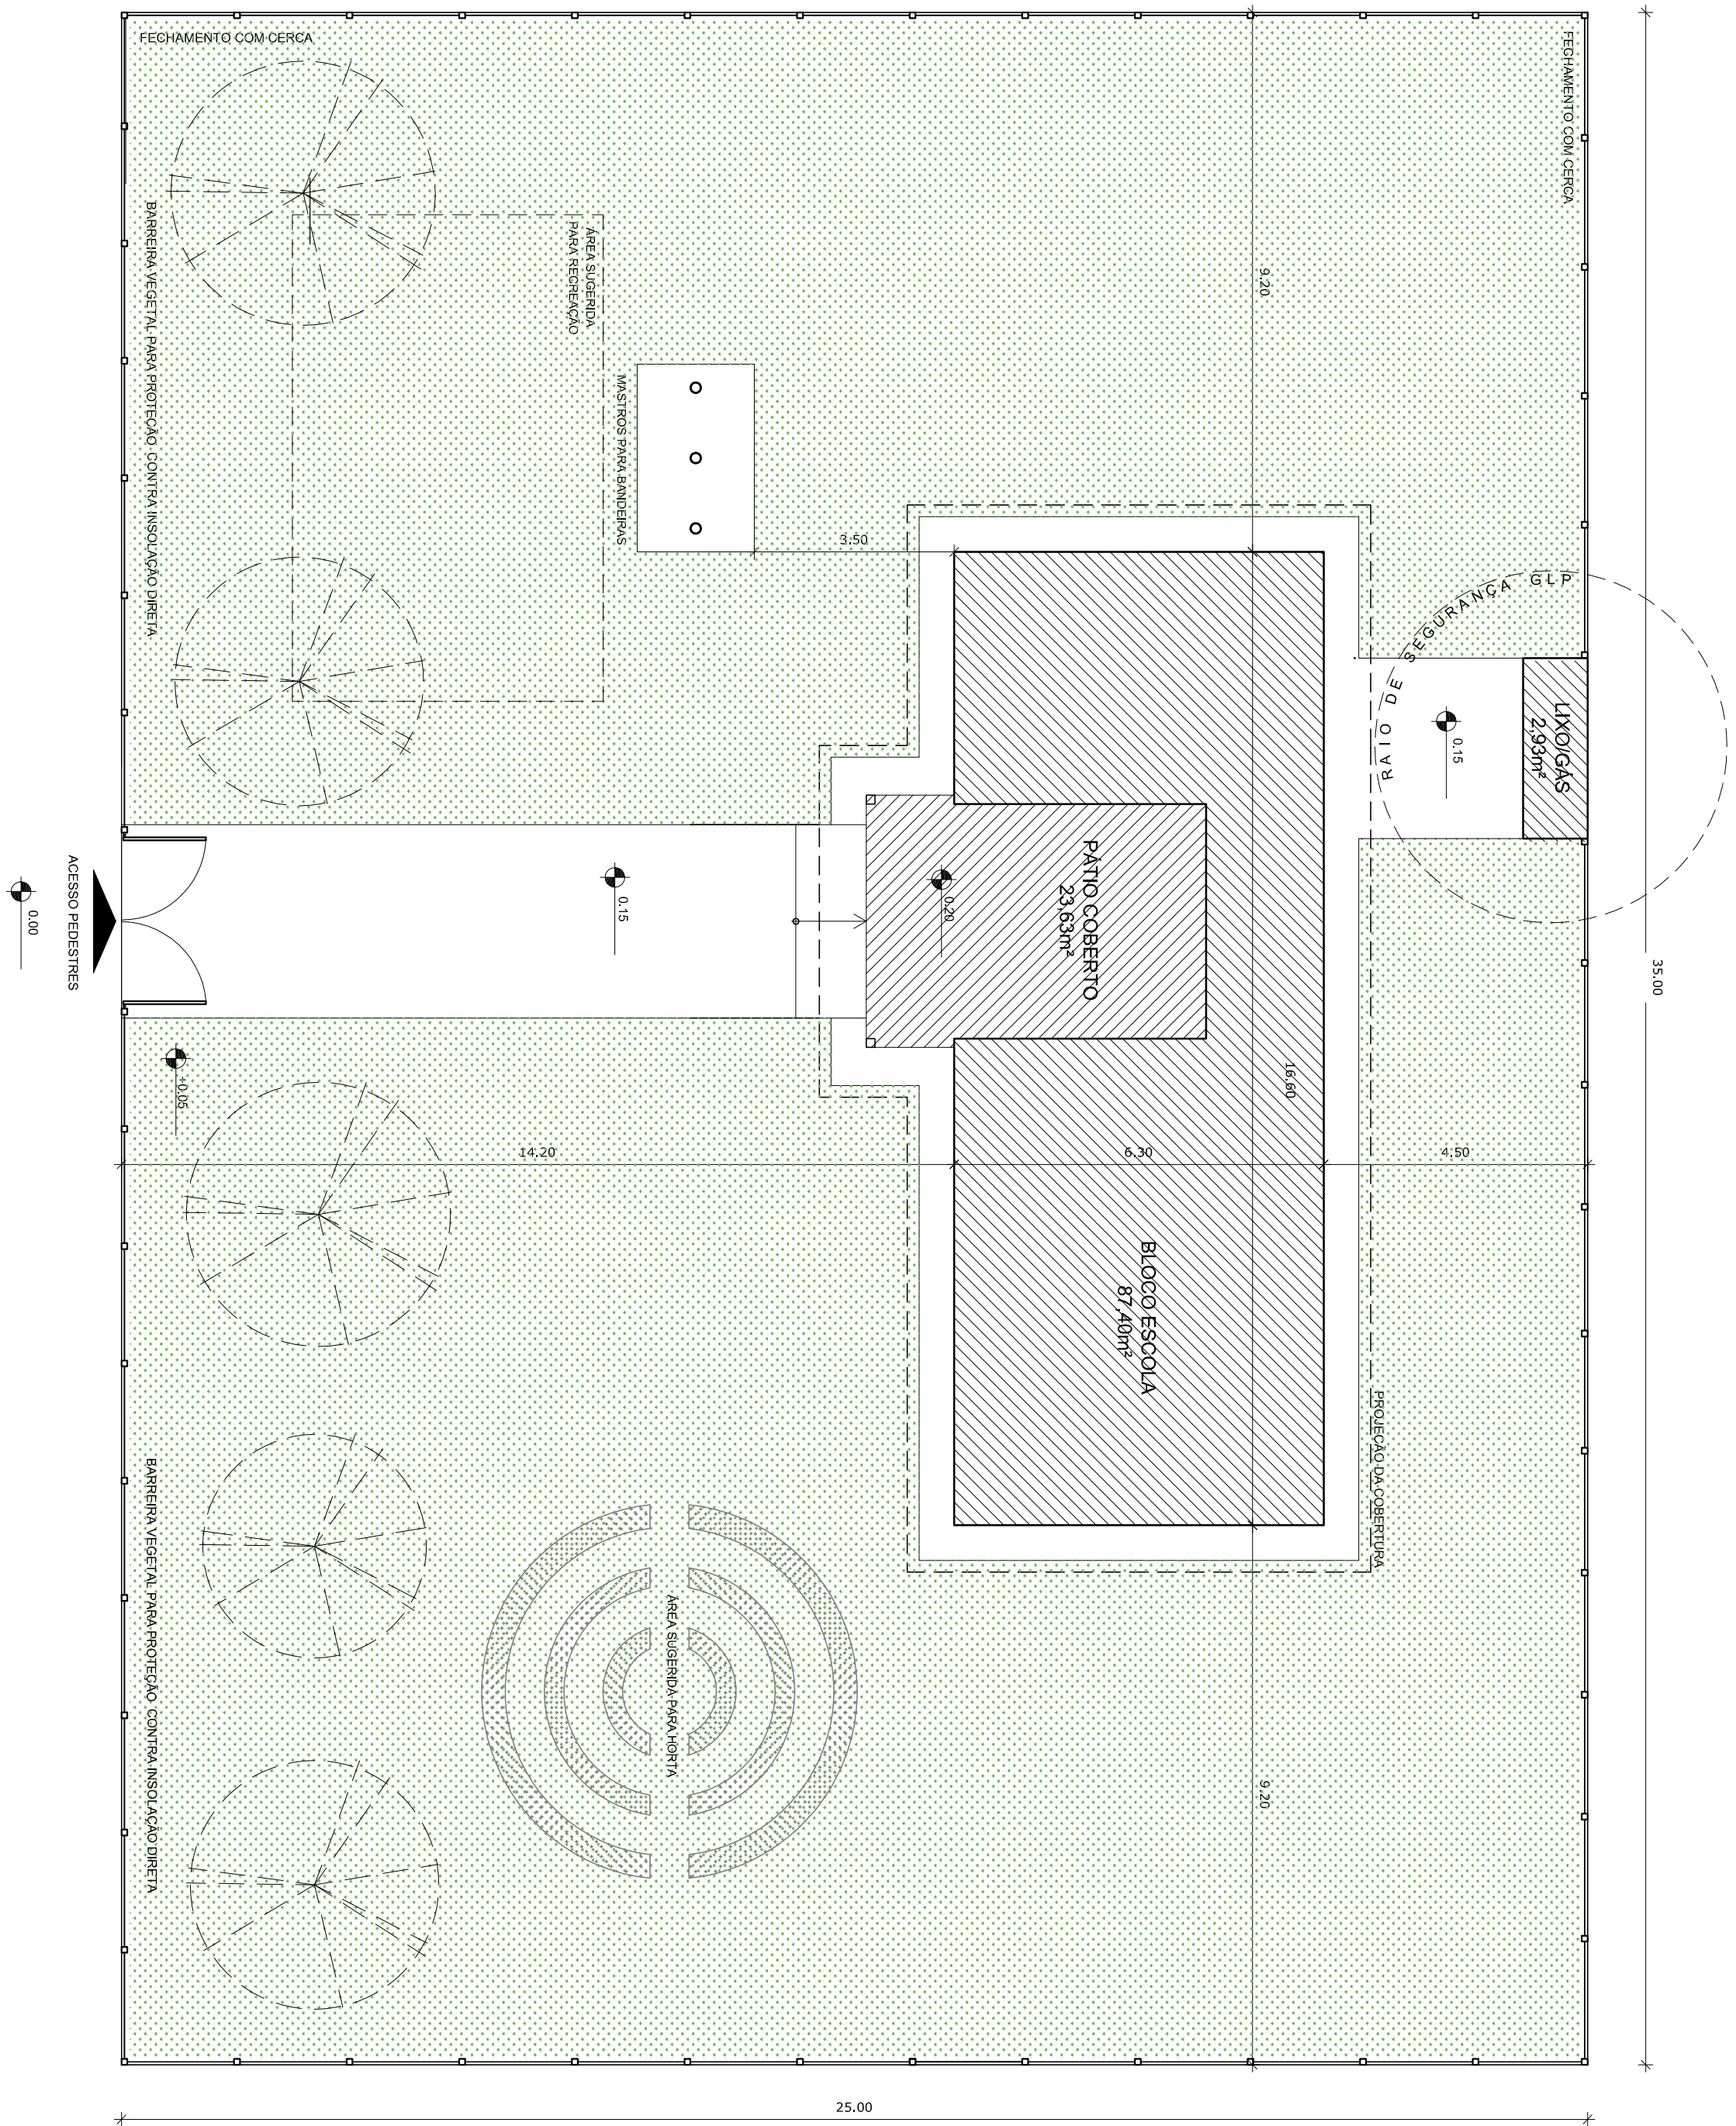

1 IMPLANTAÇÃO

ESCALA 1/100