


QUADRO DE ÁREAS

|                                                      |                 |                                |               |
|------------------------------------------------------|-----------------|--------------------------------|---------------|
| ÁREA DO TERRENO: 40 metros x 70 metros = 2.800,00 m² |                 |                                |               |
| ÁREA OCUPADA:                                        | 1.323,58 m²     | TAXA DE OCUPAÇÃO:              | 47 %          |
| ÁREA CONSTRUÍDA:                                     | 991,05 m²       | COEFICIENTE DE APROVEITAMENTO: | 0,35          |
| ÁREAS EDIFICAÇÕES                                    |                 |                                |               |
| BLOCO                                                | ÁREA CONSTRUÍDA | PROJ. COBERTURA                | TOTAL COBERTA |
| ADMINISTRATIVO                                       | 122,88 m²       | 51,02 m²                       | 173,90 m²     |
| SERVIÇOS                                             | 108,45 m²       | 51,91 m²                       | 160,36 m²     |
| PEDAGÓGICO 01                                        | 246,58 m²       | 97,28 m²                       | 343,86 m²     |
| PEDAGÓGICO 02                                        | 157,16 m²       | 54,72 m²                       | 211,88 m²     |
| MULTIUSO                                             | 108,74 m²       | 43,36 m²                       | 152,10 m²     |
| CASTELO D'ÁGUA                                       | 7,06 m²         | -                              | 7,06 m²       |
| PATIO COBERTO                                        | 217,42 m²       | 20,83 m²                       | 238,25 m²     |
| PASSARELA COBERTA                                    | 23,44 m²        | 13,31 m²                       | 36,75 m²      |
| TOTAL ÁREA                                           | 991,05 m²       | 332,53m²                       | 1.323,58 m²   |

|                    |             |  |  |
|--------------------|-------------|--|--|
| ÁREAS EXTERNAS     |             |  |  |
| PATIO DESCOBERTO   | 72,91 m²    |  |  |
| PATIO DE SERVIÇO   | 48,05 m²    |  |  |
| SOLÁRIOS           | 170,30 m²   |  |  |
| ESTACIONAMENTO     | 173,90 m²   |  |  |
| PLAYGROUND         | 100,00 m²   |  |  |
| ÁREAS EXTERNAS     | 910,28 m²   |  |  |
| TOTAL ÁREA EXTERNA | 1.478,42 m² |  |  |

- NOTAS
- DIMENSÕES EM METROS;
  - COTAS DE NÍVEL EM METROS;
  - VERIFICAR POSIÇÃO EXATA DOS PILARES NO PROJETO ESTRUTURAL;
  - VERIFICAR POSIÇÃO EXATA DAS FUNDAÇÕES NO PROJETO DE DETALHAMENTO;
  - EM CASO DE CONFLITO DE INFORMAÇÕES ENTRE O PROJETO GRÁFICO E O CADERNO DE ESPECIFICAÇÕES, PREVALECE A INFORMAÇÃO CONTIDA NOS DESENHOS;
  - EM CASO DE CONFLITO DE INFORMAÇÕES ENTRE AS DIMENSÕES DESENHADAS E AS DIMENSÕES INDICADAS NAS COTAS E NÍVEIS, PREVALECE A INFORMAÇÃO CONTIDA NAS INDICAÇÕES DE COTAS E NÍVEIS;
  - ALTERAÇÕES NESTE PROJETO SOMENTE COM AUTORIZAÇÃO EXPRESSA DO FND
- REFERÊNCIAS:
- MEMORIAL DESCRITIVO DO PROJETO;
  - ESPECIFICAÇÕES TÉCNICAS DO PROJETO DE ARQUITETURA;
  - PLANILHA DE QUANTITATIVOS;
  - CADERNO DE ENCARGOS

|          |                                                   |                     |
|----------|---------------------------------------------------|---------------------|
| LEGENDA: |                                                   | INDICAÇÃO DE VISTAS |
|          | INDICAÇÃO NÍVEL PLANTA E CORTE                    |                     |
|          | INDICAÇÃO DE CORTES                               |                     |
|          | INDICAÇÃO DE FACHADAS                             |                     |
|          | INDICAÇÃO DE PORTAS E JANELAS                     |                     |
|          | INDICAÇÃO DE ELEMENTOS (BALCÕES, TERRAÇOS E ETC.) |                     |

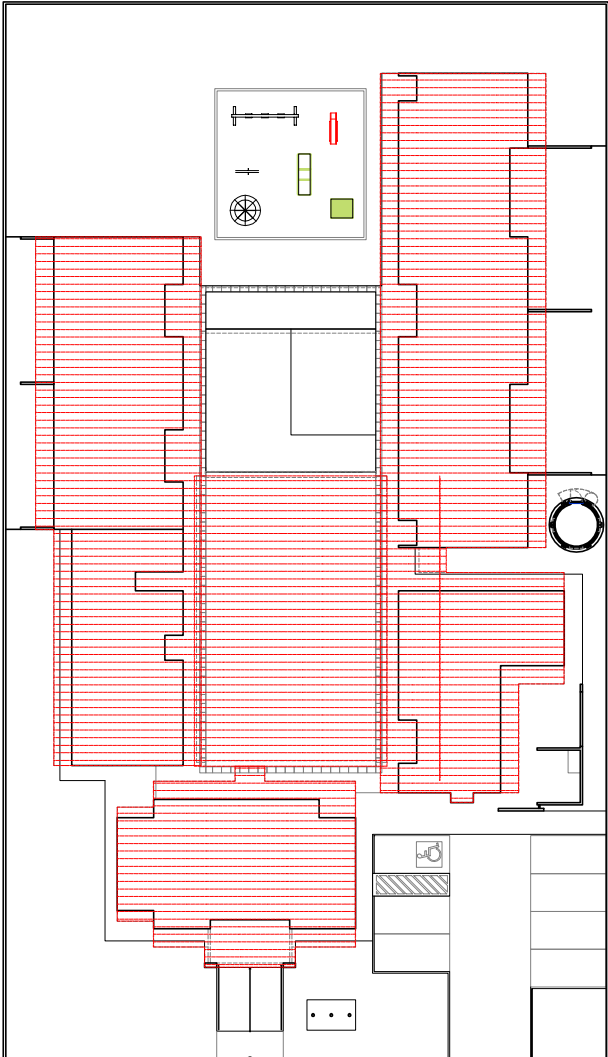

2 CROQUI DE REFERÊNCIA

ESCALA 1/500




PROJETO PADRÃO - FND

|                  |  |  |  |
|------------------|--|--|--|
| PROPRIETÁRIO :   |  |  |  |
| ENDEREÇO:        |  |  |  |
| MUNICÍPIO – UF:  |  |  |  |
| PROPRIETÁRIO     |  |  |  |
| RESP. TÉCNICO    |  |  |  |
| AUTOR DO PROJETO |  |  |  |
| DIFEO            |  |  |  |
| OBSERVAÇÕES:     |  |  |  |

PROGRAMA PROINFÂNCIA - PROJETO TIPO B

|                                                         |      |                       |               |         |
|---------------------------------------------------------|------|-----------------------|---------------|---------|
| COORDENAÇÃO                                             |      | PLANTA DE IMPLANTAÇÃO |               | ARQ     |
| CGEST - Coordenação Geral de Infraestrutura Educacional |      |                       |               |         |
| REVISÃO                                                 |      | ESCALA                |               |         |
| PROJETO                                                 | R.00 | DATA EMISSÃO          | NOVEMBRO 2012 | PRONIMA |
| PROJETO                                                 | R.00 | DATA EMISSÃO          | NOVEMBRO 2012 | PRONIMA |

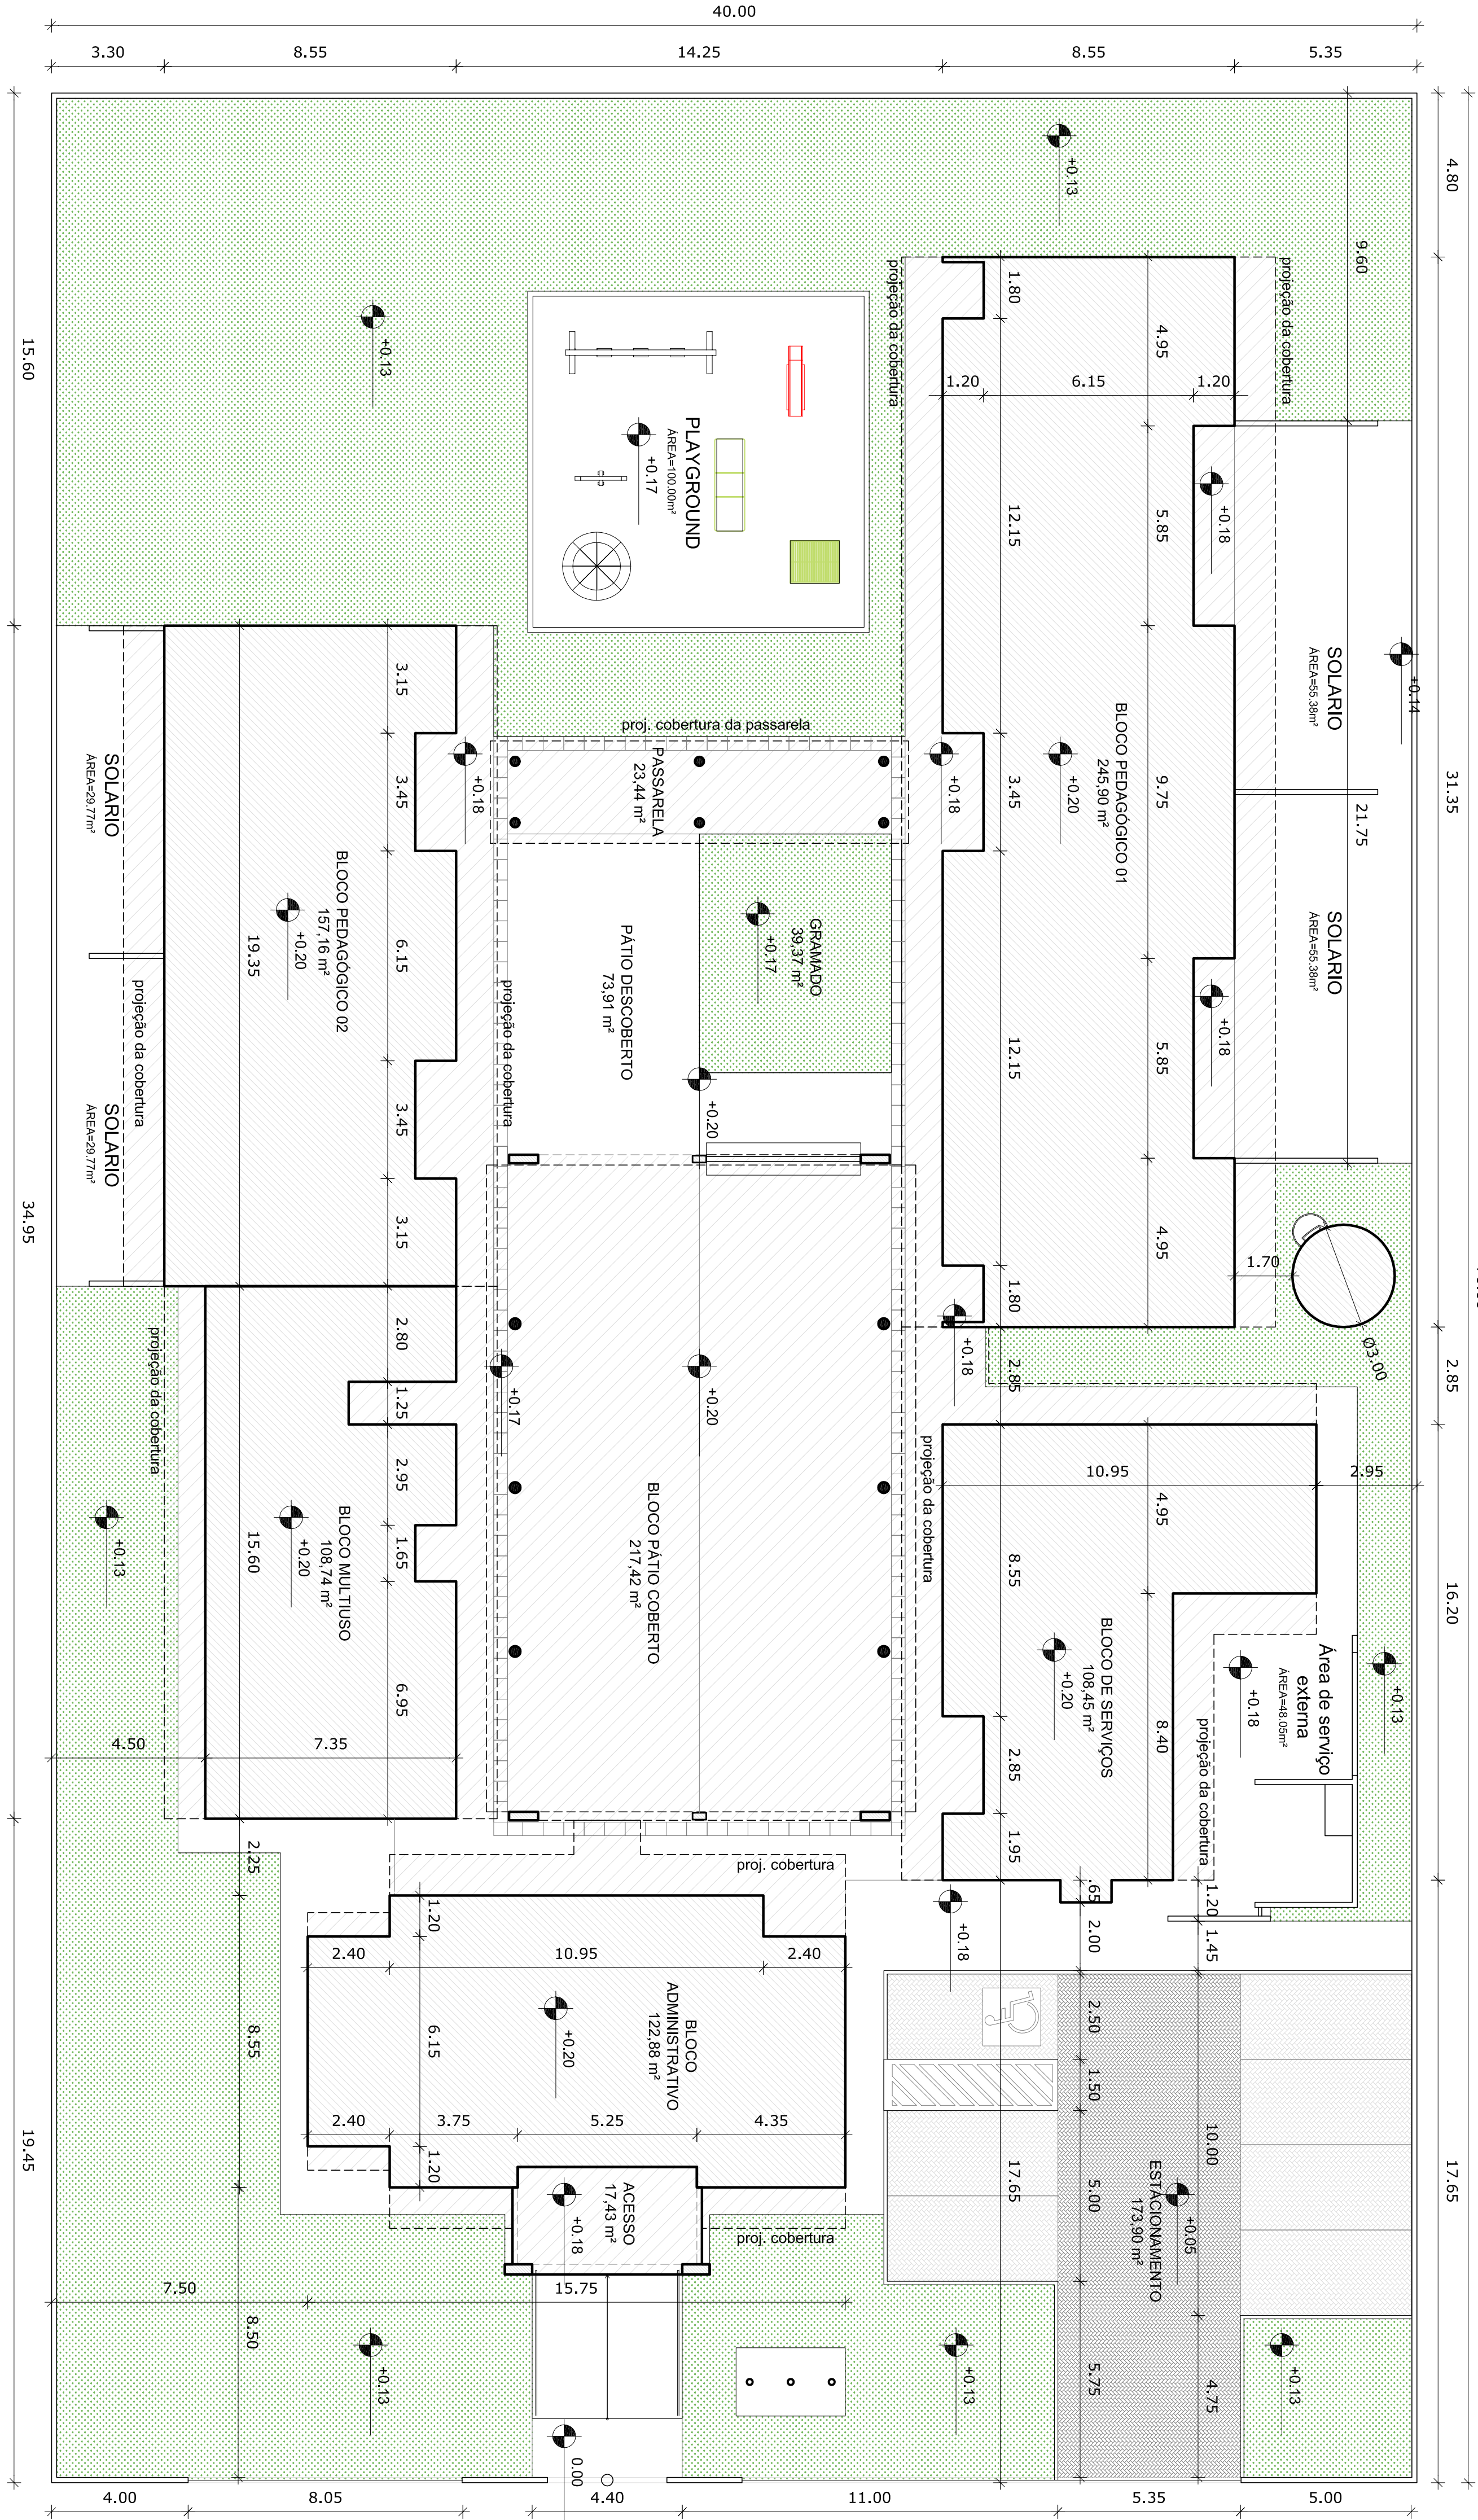

1 IMPLANTAÇÃO

ESCALA 1/125