



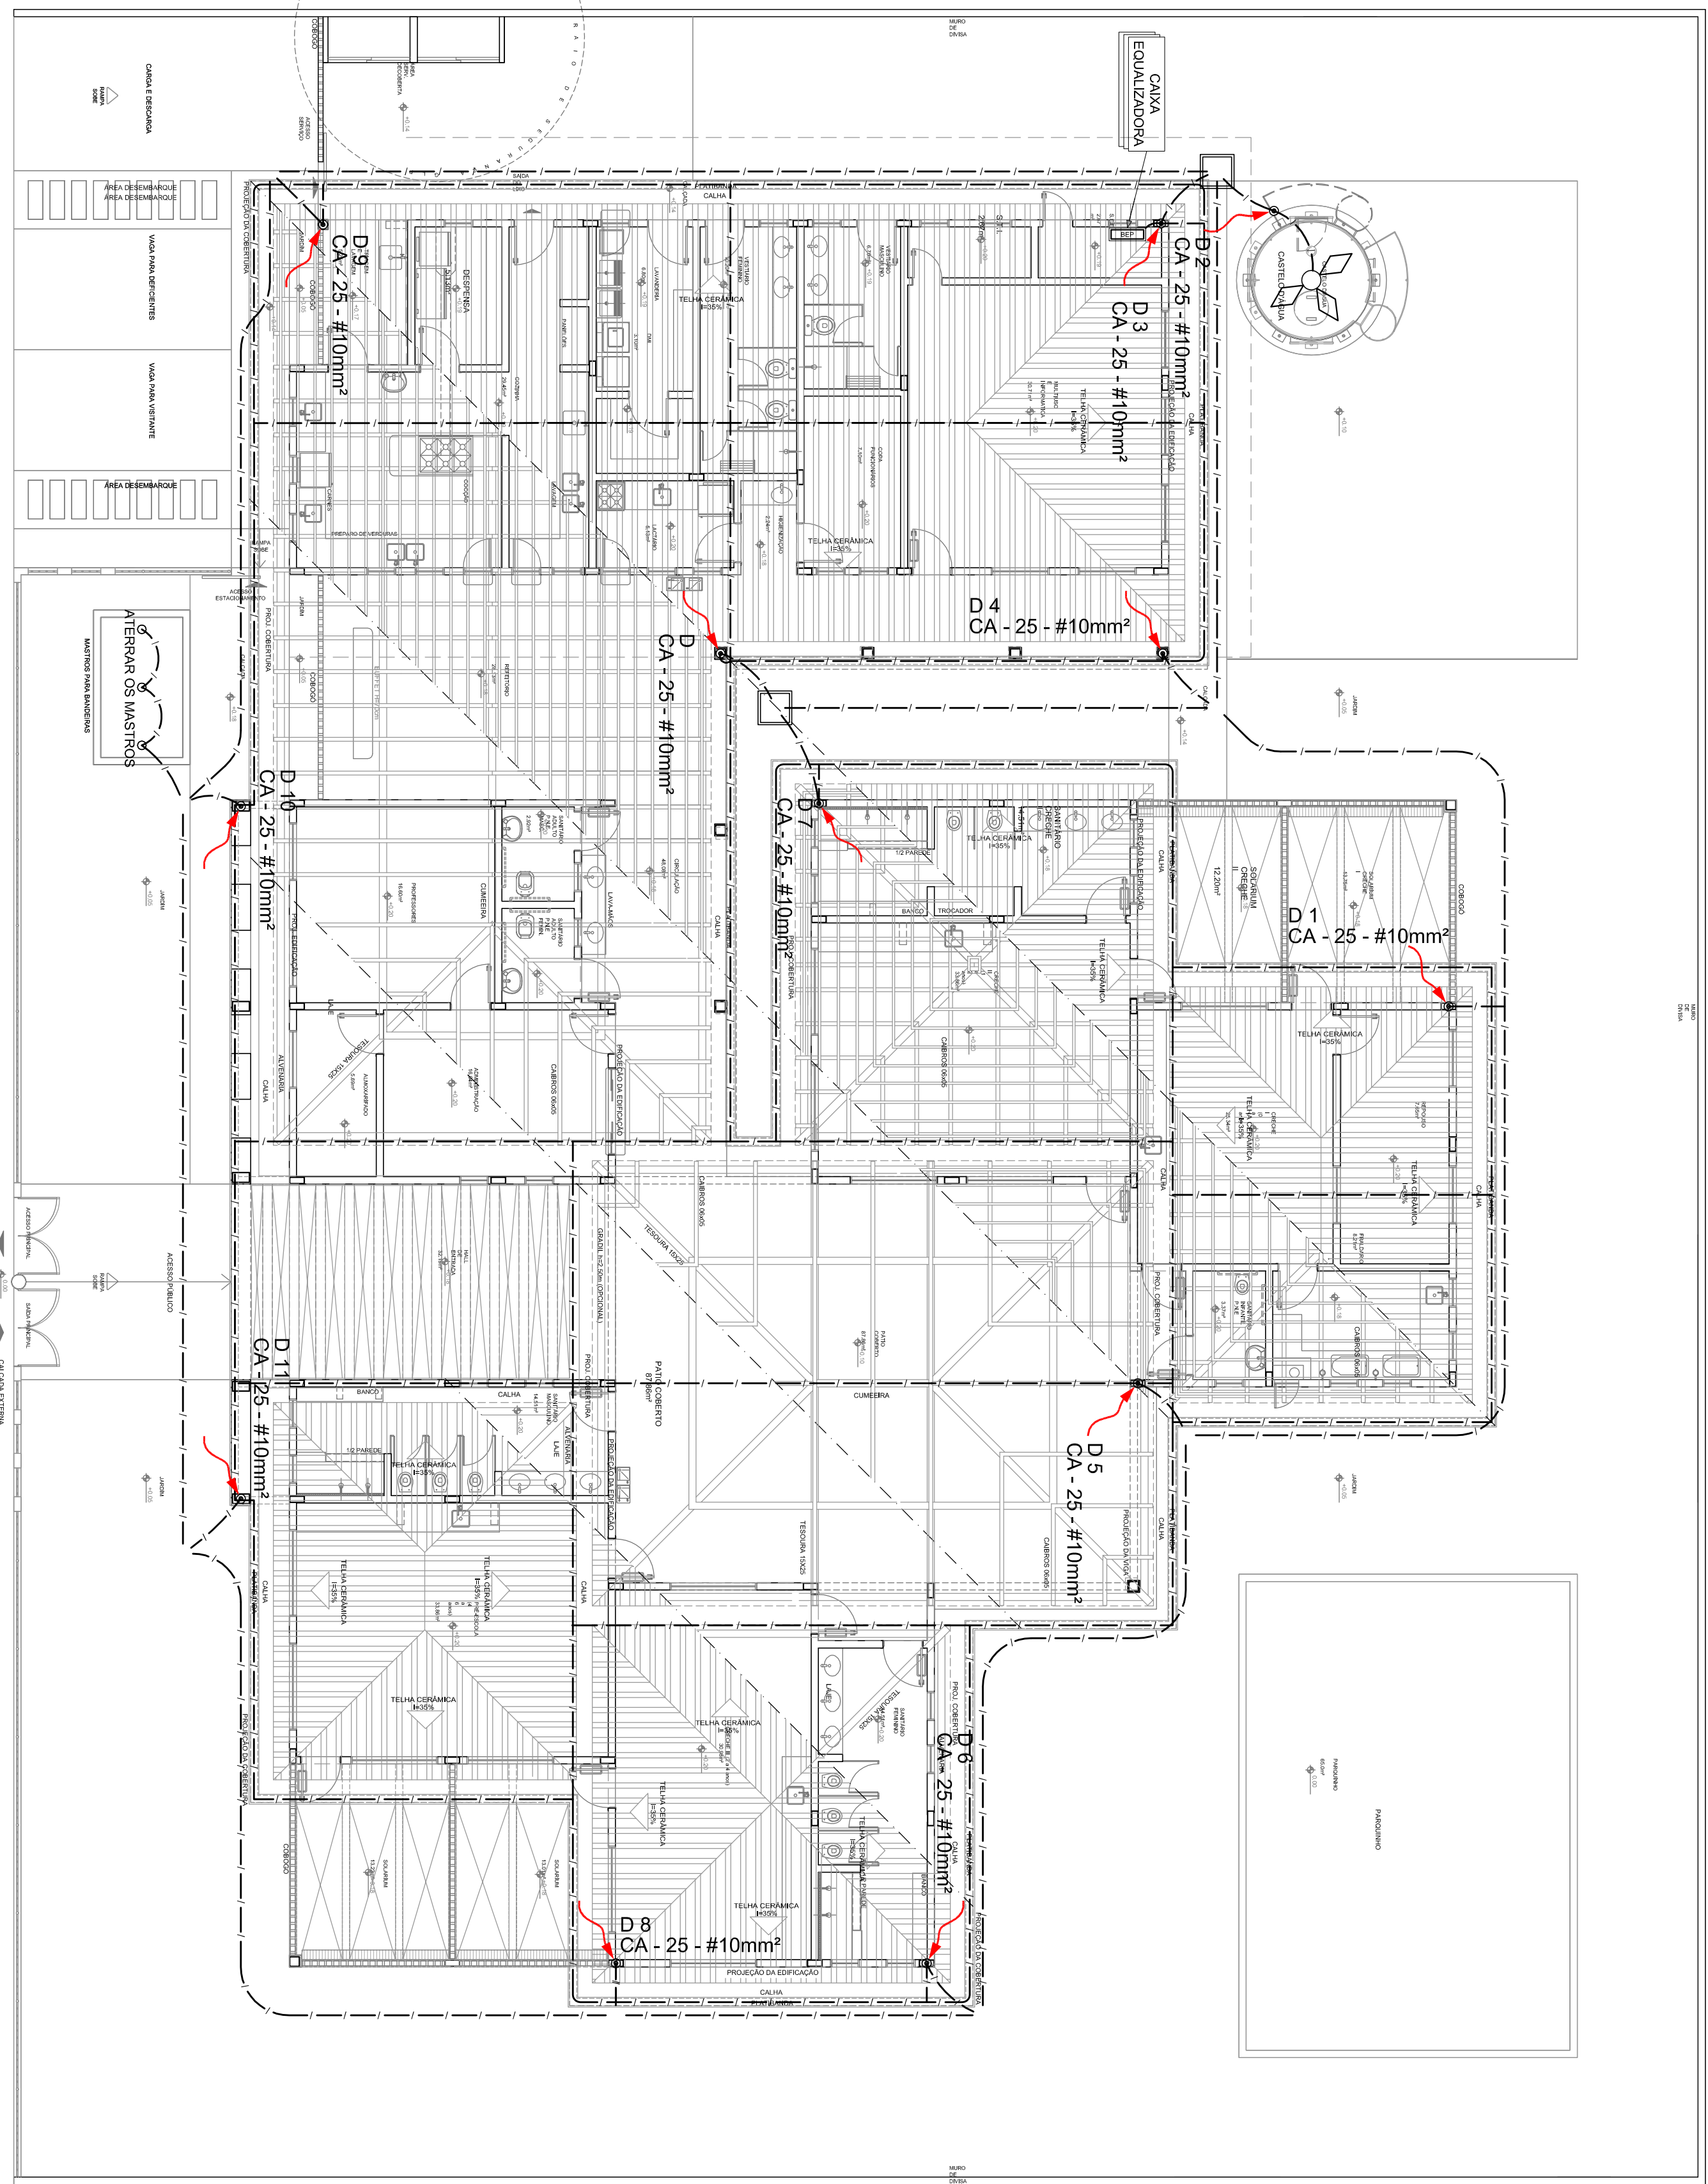

1 PLANTA DA COBERTURA

LEGENDA

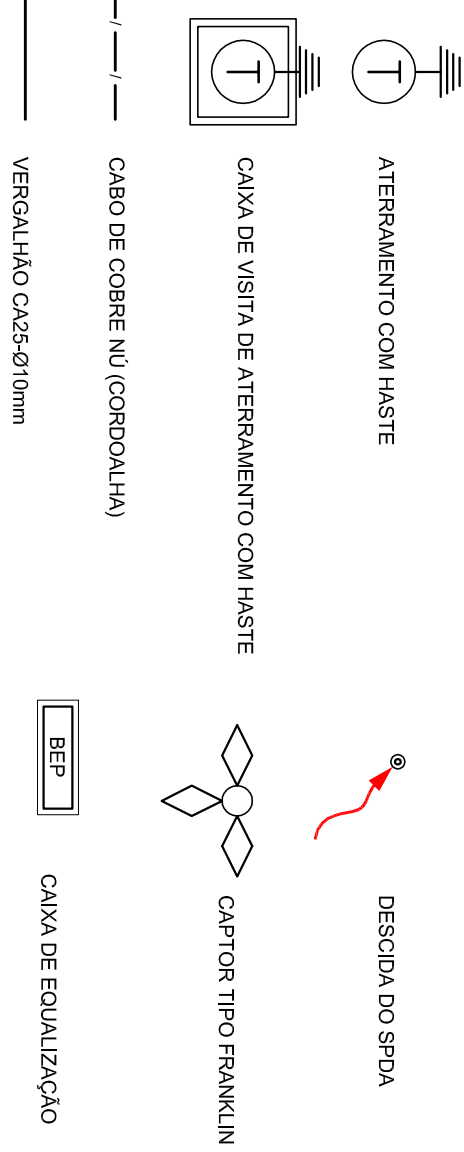

OBSERVAÇÃO

- VALOR GERAL DO ATERRAMENTO:
- 01 - LIGAÇÃO A EXECUÇÃO DA INSTALAÇÃO CORRESPONDE ESTE PROJETO TODOS OS SISTEMAS DE ATERRAMENTO DEBEM TER SUA RESISTÊNCIA MÉDIA, SE O VALOR MÉDIO ULTRAPASSAR 10 OHMS, SERÁ REJEITADO E O PROJETO DEVE SER REVISADO E REPROJETADO.
- 02 - A RESISTÊNCIA DA CONTINUIDADE ELÉTRICA DAS AMARRAS DO SISTEMA DEVE SER MENOR A 1 OHM.
- 03 - A RESISTÊNCIA DEBEM SER IGUAIS AOS PISOS TODAS AS PARTES METÁLICAS DO EDIFÍCIO.
- NOTAS
- 01 - A PROJEÇÃO DEBEM SER IGUAIS AOS PISOS TODAS AS PARTES METÁLICAS DO EDIFÍCIO.
- 02 - AS AMARRAS DE ATERRAMENTO DOS SISTEMAS ELÉTRICOS E PROTEÇÃO INDEPENDENTE EM INTERLIGADOS FORMANDO APENAS UM SISTEMA.

PROJETO PADRÃO - FNDE

PROJETANDO:

ENGENHEIRO:

MUNICÍPIO - UF:

PROPRIETÁRIO:

RESP. TÉCNICO:

AUTOR DO PROJETO: MATIA ARSON BIRENBAUM

BAU

CONTEÚDO

BAU

OBSERVAÇÕES:

PROGRAMA PROINFÂNCIA - PROJETO TIPO C

SPDA - SISTEMA DE PROTEÇÃO CONTRA DESCARGAS ATMOSFERICAS

COEET - Coordenação Geral de Infraestrutura Educacional

EDA

PROJETO

PROJETO

PROJETO

PROJETO

PROJETO

PROJETO

PROJETO

PROJETO