


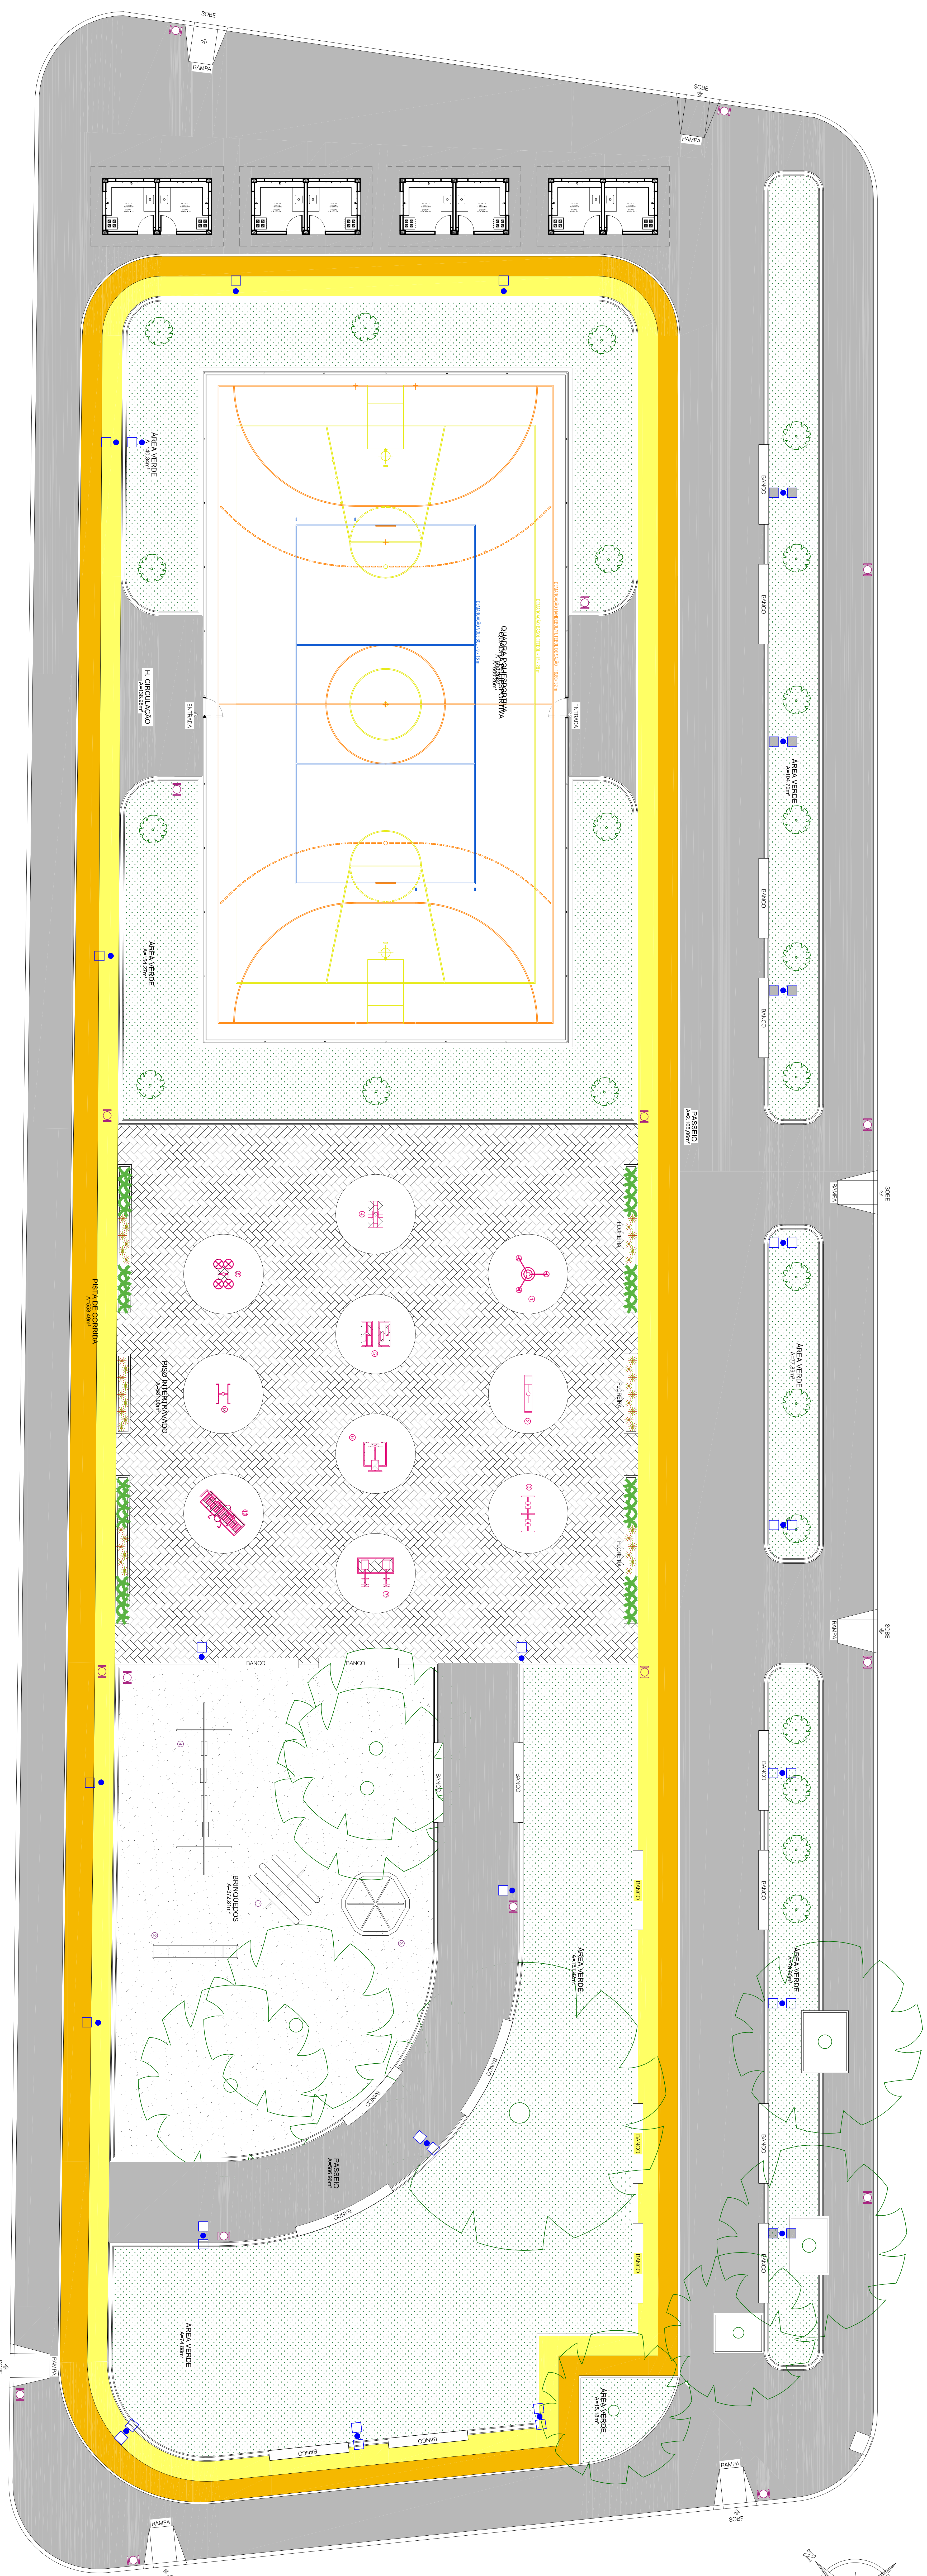

LAYOUT
1/100

ÁREA DE INTERVENÇÃO: A- 3.159.33M²	LEGENDA:  LÍNEA DISTINTE A SER INICIADA (CONFERIR NO LOCAL)  PONTES EXISTENTES REALIZADA MANUTENÇÃO DE LUMINÁRIOS (CONFERIR NO LOCAL)  PISO INTERMEDIÁRIO  GRAMA ESPERADA  PÓ DE BRINCA (PIGMENTO)	LEGENDA: EQUIPAMENTOS DE GINÁSTICA 1 ALONGADOR 2 PRESSÃO DE PERNAS 3 SIMULADOR DE CAMINHADA DUPLA 4 SÍMB 5 SIMULADOR DE ESQUI DUPLA 6 REMADA SENTADO 7 SIMULADOR DE CAVALLADA 8 FOLHADA DUPLA DIAGONAL 9 ROTACION VERTICAL 10 MULTI EXERCITADOR	1 GANCHOBA TRÍPLIO 2 ESCORREGA 3 GIRACIÇA 4 BALANÇO QUADRÍPLIO					
OBRA OS APARELHOS DE GINÁSTICA E OS FONECIGOS E INSTALADOS NELA								
PREFEITURA MUNICIPAL DE MANANGAÍMA								