



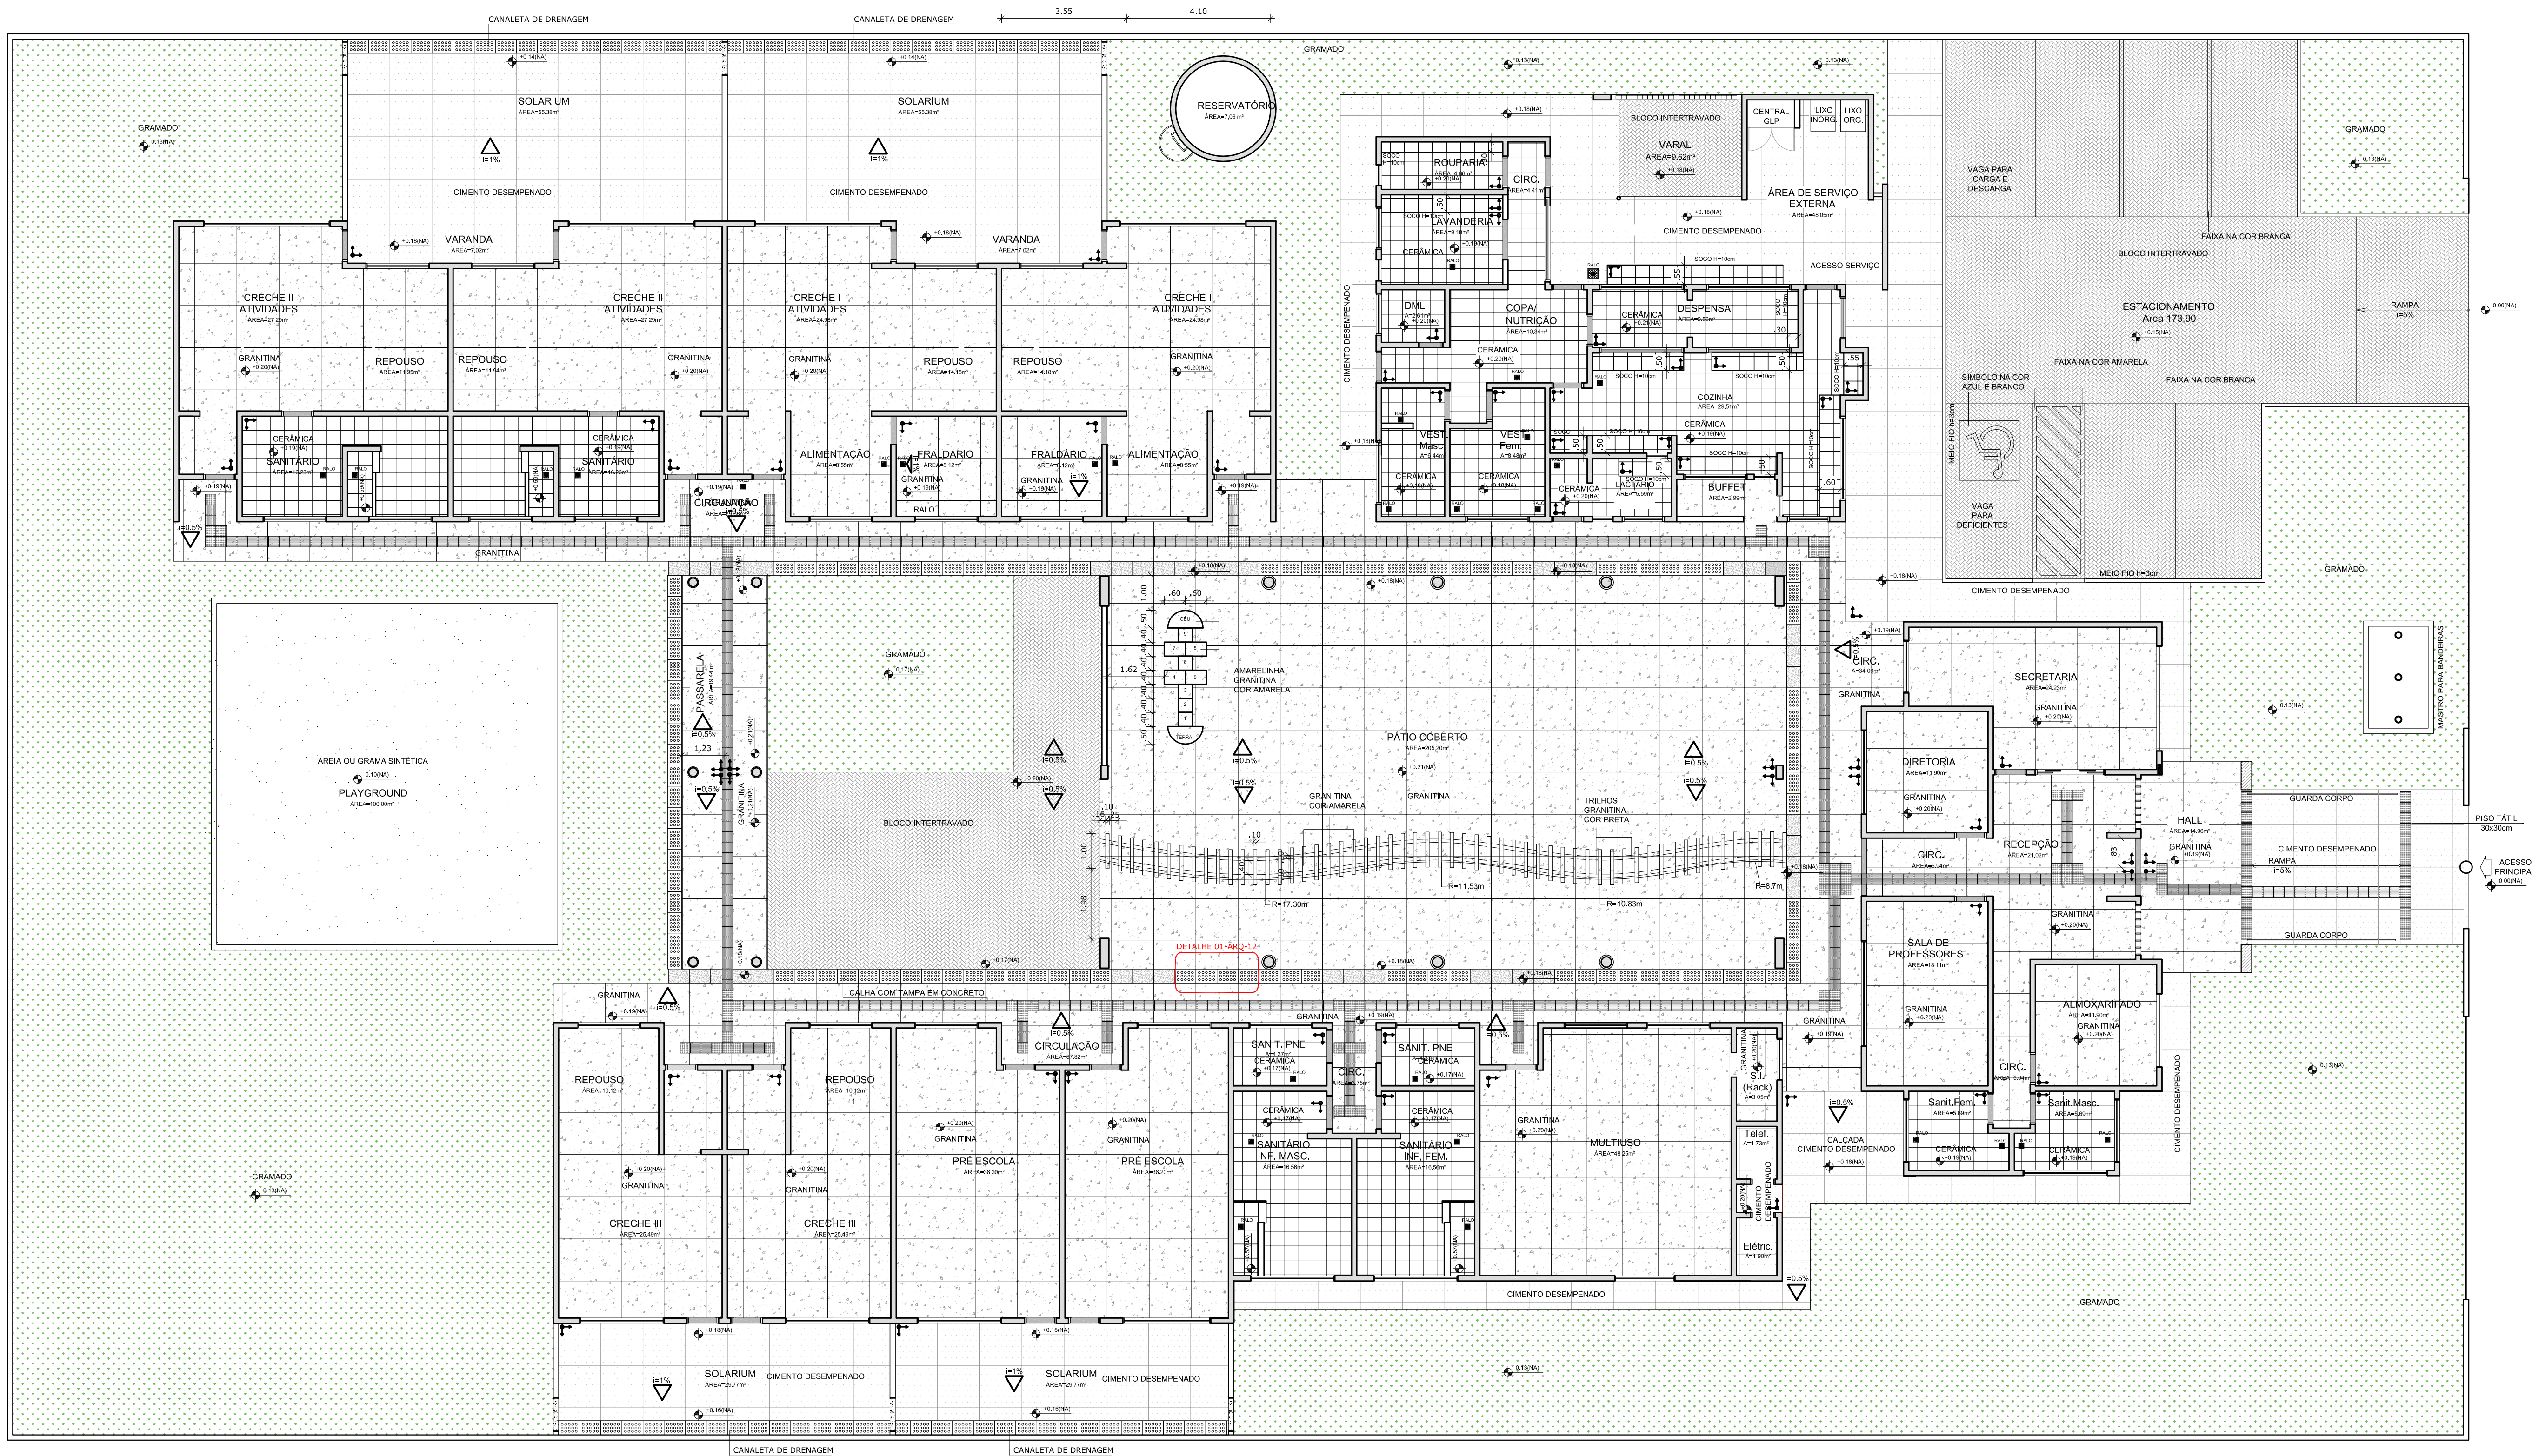

1 PLANTA DE PAGINAÇÃO DE PISO  
ESCALA 1/100

2 DETALHE 1 - CORTE DA CALHA DE PISO  
ESCALA 1/10

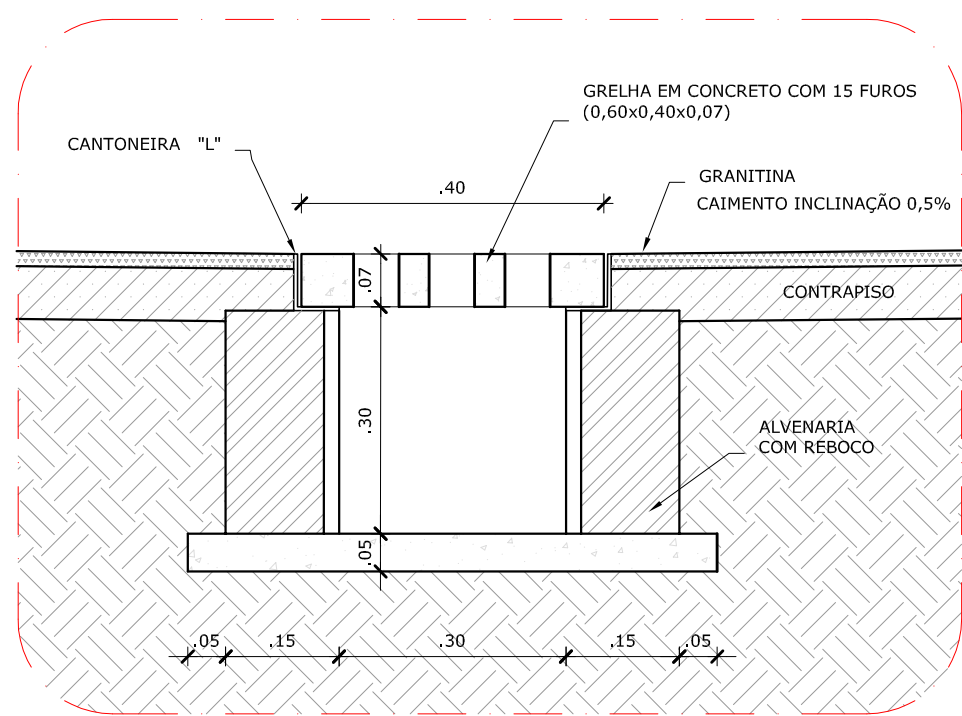

LEGENDA

| TIPO   | ÁREA     | TIPO                                                                                                   | ÁREA     |
|---|----------|---|----------|
| 1 - PISO DE CIMENTO DESEMPENADO COM JUNTAS DE DILATAÇÃO DE 1,20m X 1,20m (CALÇADAS)                       | 341,25m² | 5 - BLOCO INTERTRAVADO S/REJUNTE, ASSENTADO SOBRE COLCHÃO DE AREIA PARA PERMITIR INFILTRAÇÃO DAS ÁGUAS | 250,15m² |
| 2 - PISO CERÂMICO ANTI-DESLIZANTE 40x40cm                                                                 | 181,25m² | 6 - GRAMADO                                                                                            | 846,85m² |
| 4 - PISO MONOLÍTICO TIPO GRANITINA POLIDA COR CINZA CLARO COM JUNTAS PLÁSTICAS NIVELADAS DE 1,20m X 1,20m | 898,25m² | 7 - PLAYGROUND - ÁREA FILTRADA OU GRAMA SINTÉTICA                                                      | 100,00m² |

| TIPO                                                   | QUANT.   |
|--------------------------------------------------------|----------|
| SOLEIRA DE CONCRETO (0,30m X 0,15m)                    | 3,6 M    |
| SOLEIRA DE CONCRETO e=15cm (COMPRIMENTOS VARIADOS)     | 37,37 M  |
| CANALETA COM TAMPA CEGA EM CONCRETO (0,60m X 0,40m)    | 24,60 M  |
| CANALETA COM GRELHA FURADA EM CONCRETO (0,60m X 0,40m) | 103,20 M |
| PISO PODOTÁTIL (0,30m X 0,30m) INTEGRADO               | 502 UND  |

LEGENDA SIMBOLOGIA

|  |                                     |
|--|-------------------------------------|
|  | INDICAÇÃO DA INCLINAÇÃO DO PISO     |
|  | INDICAÇÃO DE INÍCIO DE ASSENTAMENTO |
|  | RALO (VER PROJETO HIDRÁULICO)       |

NOTAS

- DIMENSÕES EM METROS;
- COTAS DE NÍVEL EM METROS;
- VERIFICAR POSIÇÃO EXATA DOS RALOS NO PROJETO HIDRÁULICO;
- VERIFICAR POSIÇÃO EXATA DOS PILARES NO PROJETO ESTRUTURAL;
- VERIFICAR DETALHES CONSTRUTIVOS PERTINENTES NAS PRANCHAS DE DETALHAMENTO;
- EM CASO DE CONFLITO DE INFORMAÇÕES ENTRE O PROJETO GRÁFICO E O CADERNO DE ESPECIFICAÇÕES, PREVALECE A INFORMAÇÃO CONTIDA NOS DESENHOS;
- EM CASO DE CONFLITO DE INFORMAÇÕES ENTRE AS DIMENSÕES DESENHADAS E AS DIMENSÕES INDICADAS NAS COTAS E NÍVEIS, PREVALECE A INFORMAÇÃO CONTIDA NAS INDICAÇÕES DE COTAS E NÍVEIS;
- ALTERAÇÕES NESTE PROJETO SOMENTE COM AUTORIZAÇÃO EXPRESSA DO FNDE

REFERÊNCIAS:

- MEMORIAL DESCRITIVO DO PROJETO;
- ESPECIFICAÇÕES TÉCNICAS DO PROJETO DE ARQUITETURA;
- PLANILHA DE QUANTITATIVOS;
- CADERNO DE ENCARGOS

LEGENDA:

|  |                                 |  |                                                        |
|--|---------------------------------|--|--------------------------------------------------------|
|  | INDICAÇÃO NÍVEIS PLANTA E CORTE |  | INDICAÇÃO DE VISTAS                                    |
|  | INDICAÇÃO DE CORTES             |  | ESPECIFICAÇÕES DE MATERIAIS                            |
|  | INDICAÇÃO DE FACHADAS           |  | INDICAÇÃO DE EIXOS                                     |
|  | INDICAÇÃO DE PORTAS E JANELAS   |  | INDICAÇÃO DE ELEMENTOS (BANCADEAS, PRATELEIRAS E ETC.) |



2 CROQUI DE REFERÊNCIA  
ESCALA 1/500

PROJETO PADRÃO - FNDE

PROPRIETÁRIO: :  
ENDEREÇO:  
MUNICÍPIO - UF:

PROPRIETÁRIO  
RESP. TÉCNICO CREA  
AUTOR DO PROJETO CAU

DLFO CREA  
RA

OBSERVAÇÕES:

PROGRAMA PROINFÂNCIA - PROJETO TIPO B  
PROJETO DE ARQUITETURA

|                                                                            |                                                            |                  |
|----------------------------------------------------------------------------|------------------------------------------------------------|------------------|
| COORDENAÇÃO<br>CGEST - Coordenação<br>Geral de Infraestrutura<br>Educativa | PAGINAÇÃO DE PISO<br>PLANTA E DETALHES                     | ARQ              |
| FORMATO<br>A1 EXT. (970X594)                                               | REVISÃO<br>R. 00<br>R. 00<br>DATA EMISSÃO<br>NOVEMBRO/2012 | FRANCHA<br>12/36 |