


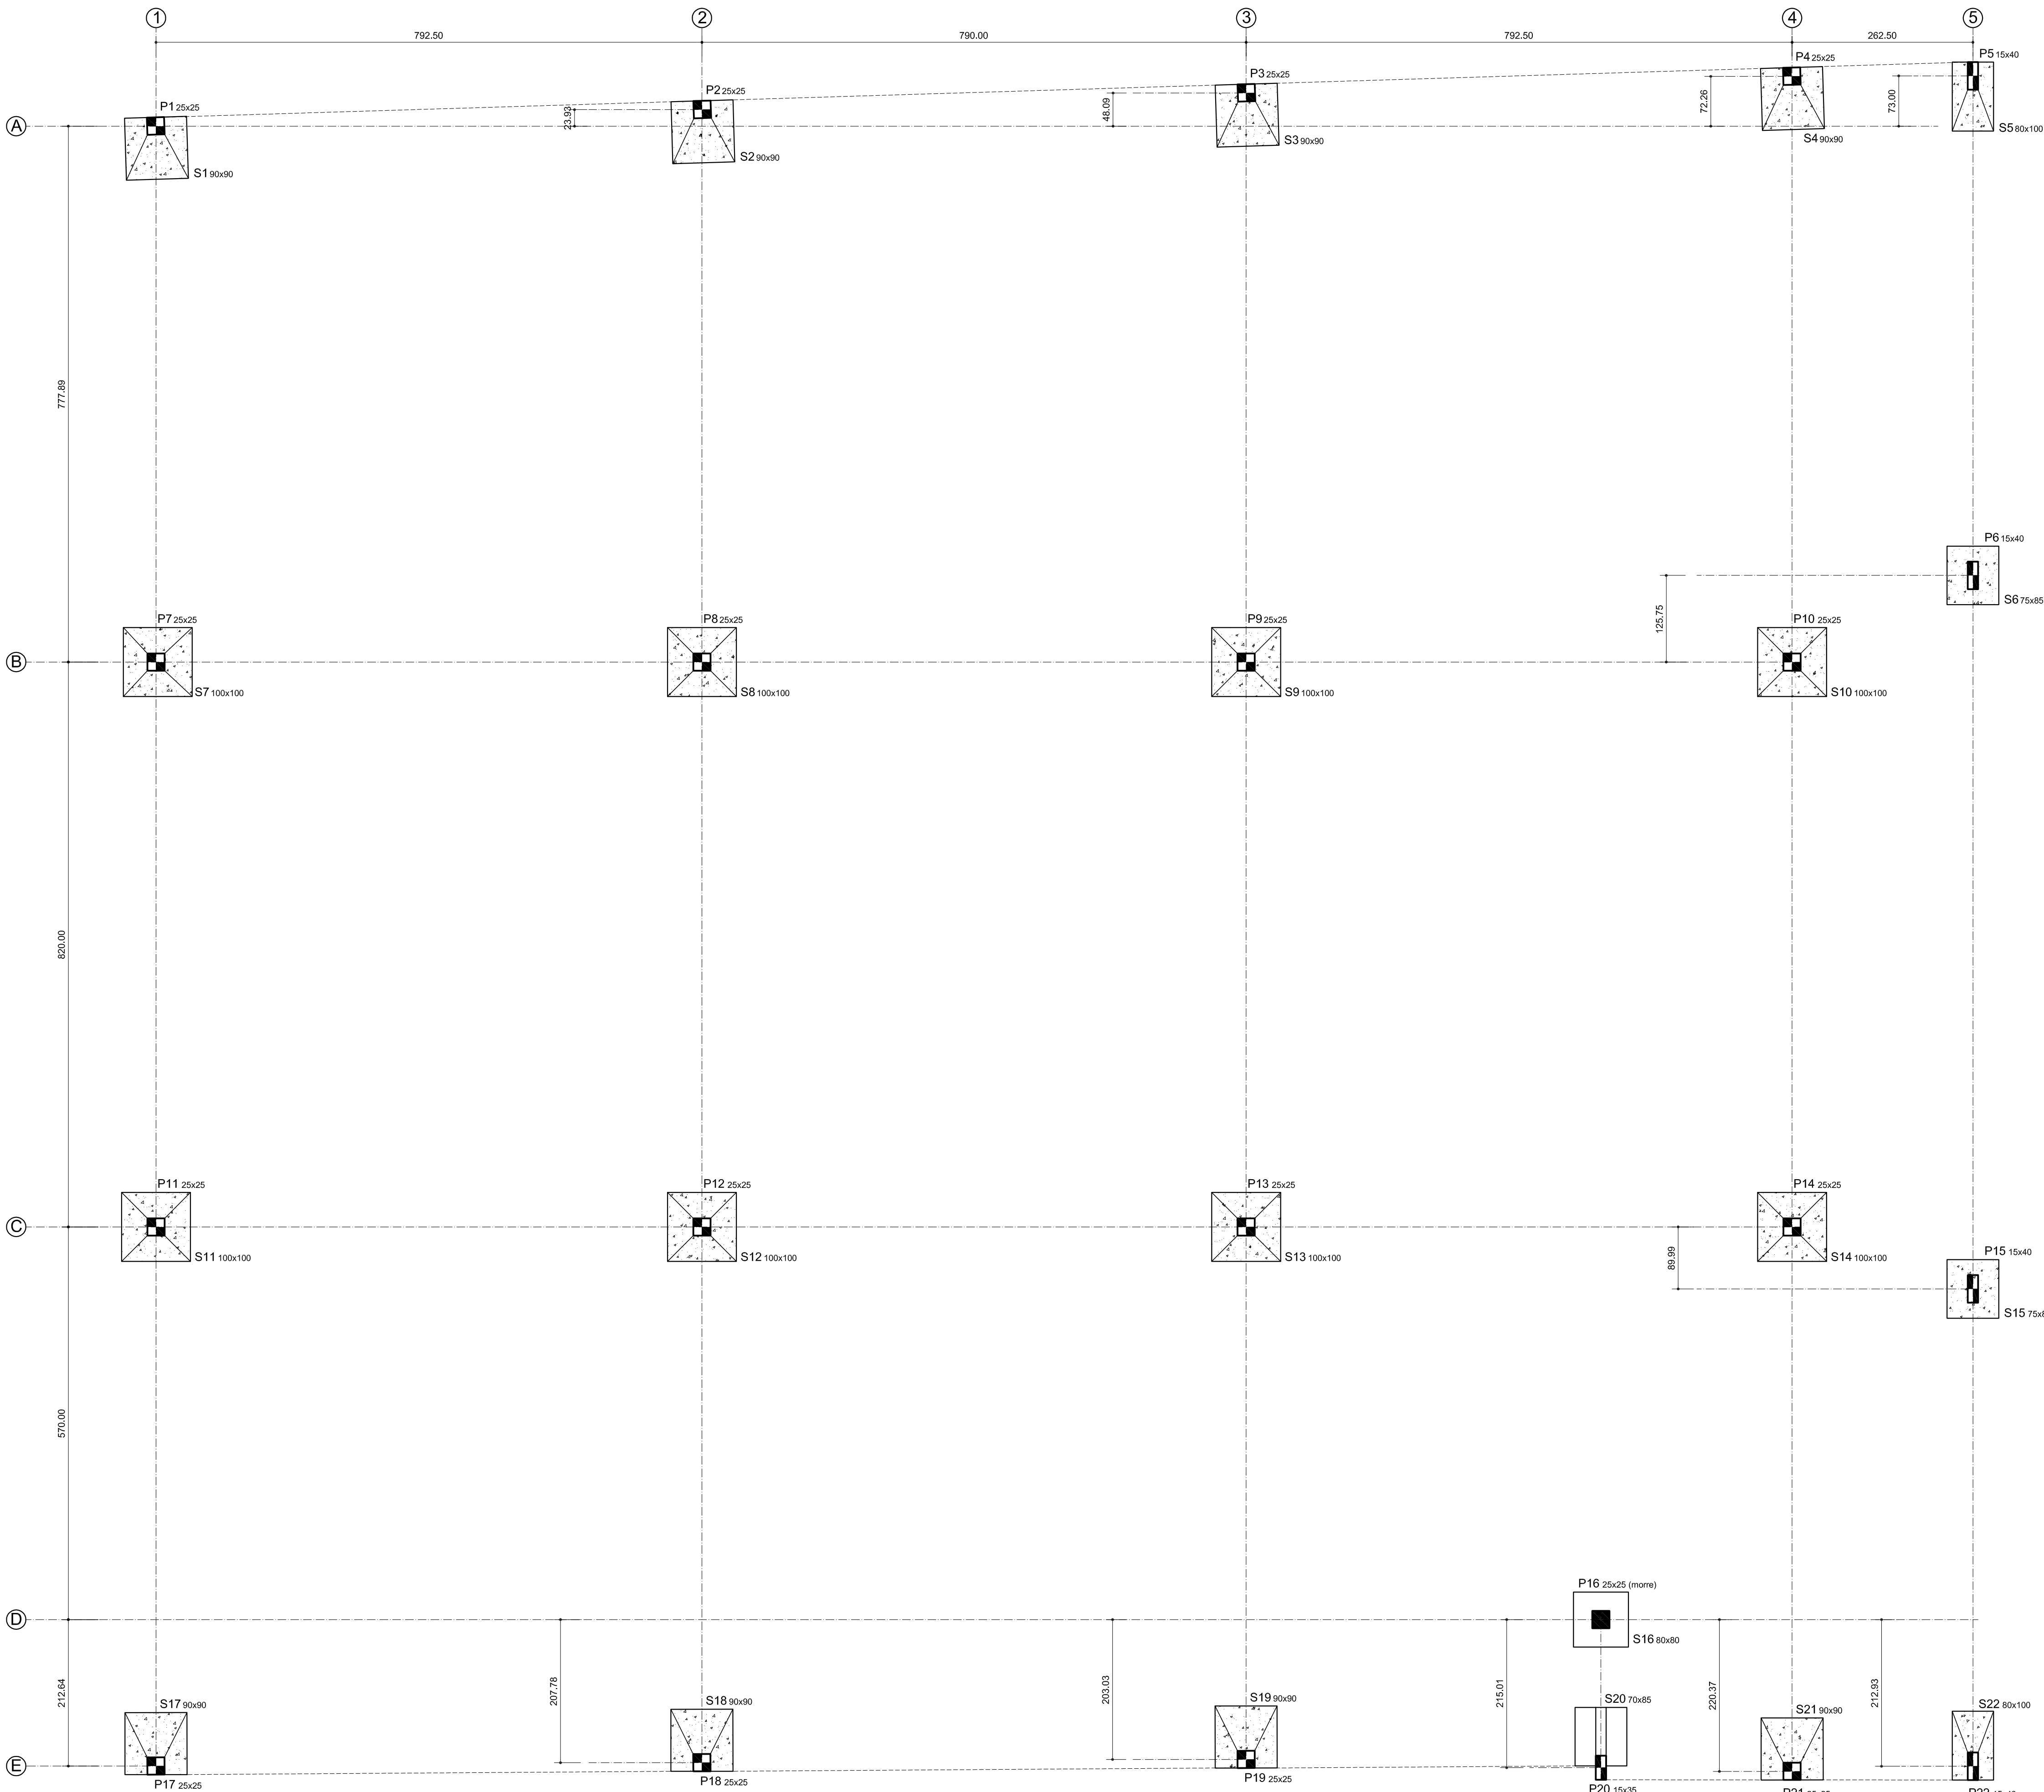

PLANTA DE LOCAÇÃO DAS SAPATAS
ESCALA 1/100

 PREFEITURA MUNICIPAL DE ANANINDEUA SECRETARIA DE SANEAMENTO E INFRA-ESTRUTURA		
MERCADO DO ICUI PROJETO ESTRUTURAL		
DATA: 10/05/2016	CONTEÚDO: PLANTA DE LOCAÇÃO DAS SAPATAS DE FUNDAÇÃO	01-07
INDICADA	RESP. TÉCNICO: ARQ.Tª MÔNICA AMARAL PIEDADE - CAU Nº A25606-4	

Elaborado: Mônica Amara Piedade - Eng.ª Civil - 154433/PA
Registro: Engenharia - PA nº 154433 - 154433-154433