




CROQUI DE REFERÊNCIA

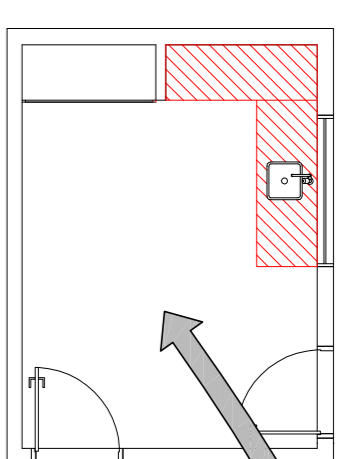


CROQUI DE REFERÊNCIA

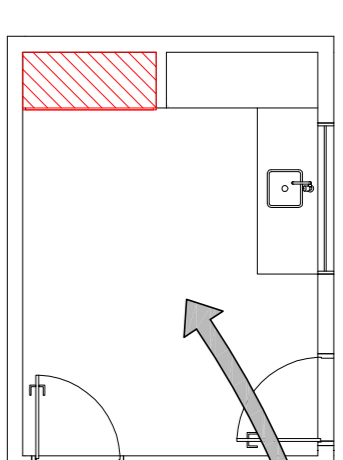


CROQUI DE REFERÊNCIA

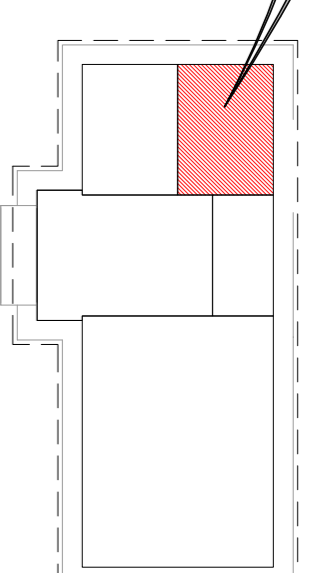


CROQUI DE REFERÊNCIA

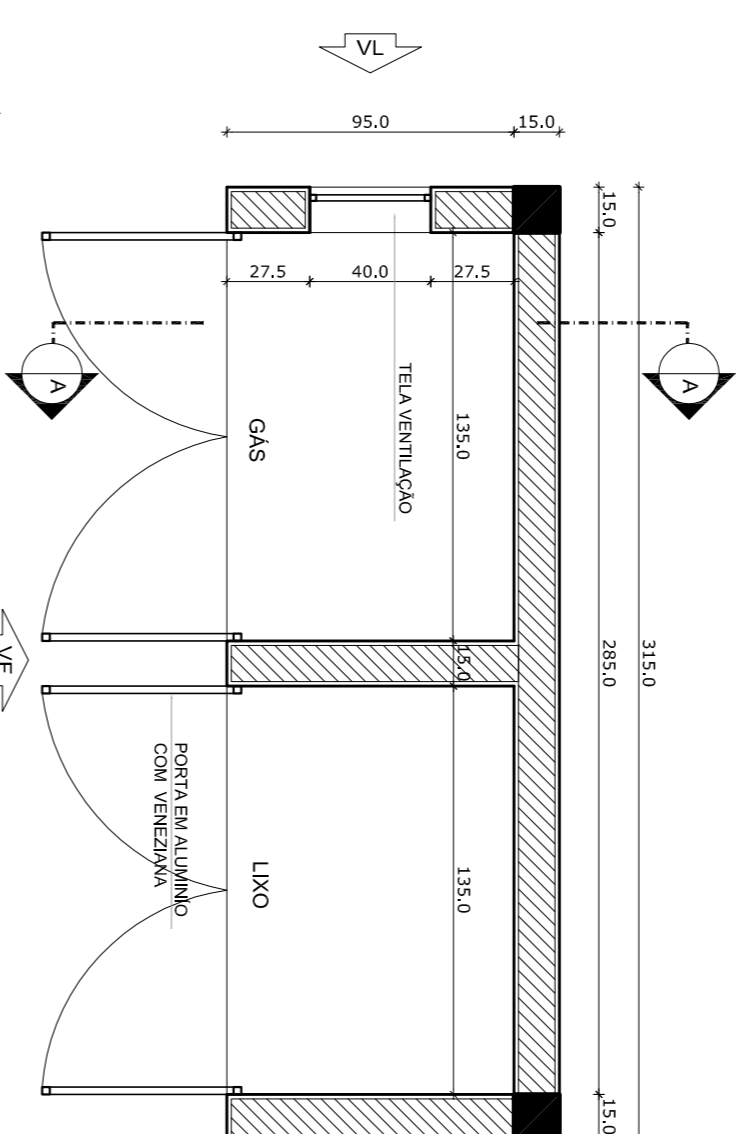

PLANTA BARRA  
Escala: 1/25

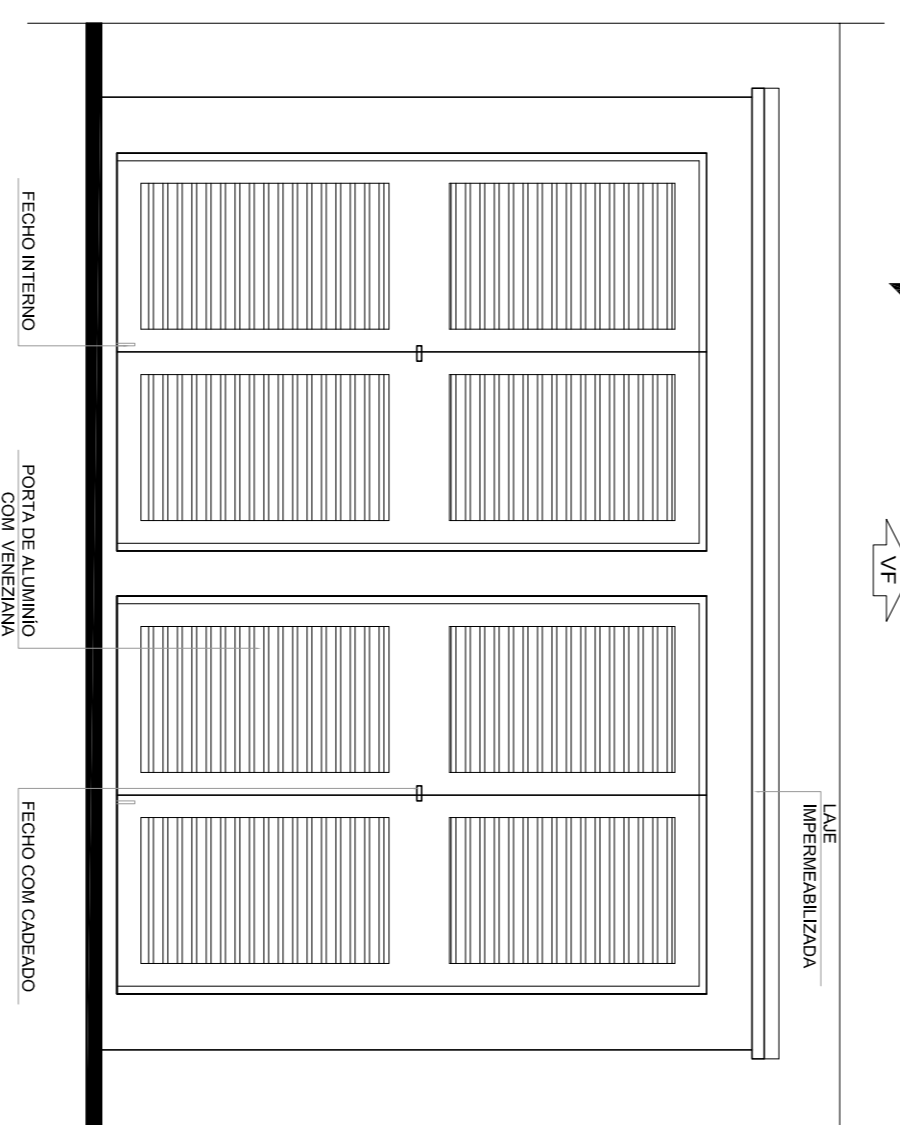


VISTA FRONTAL  
Escala: 1/25

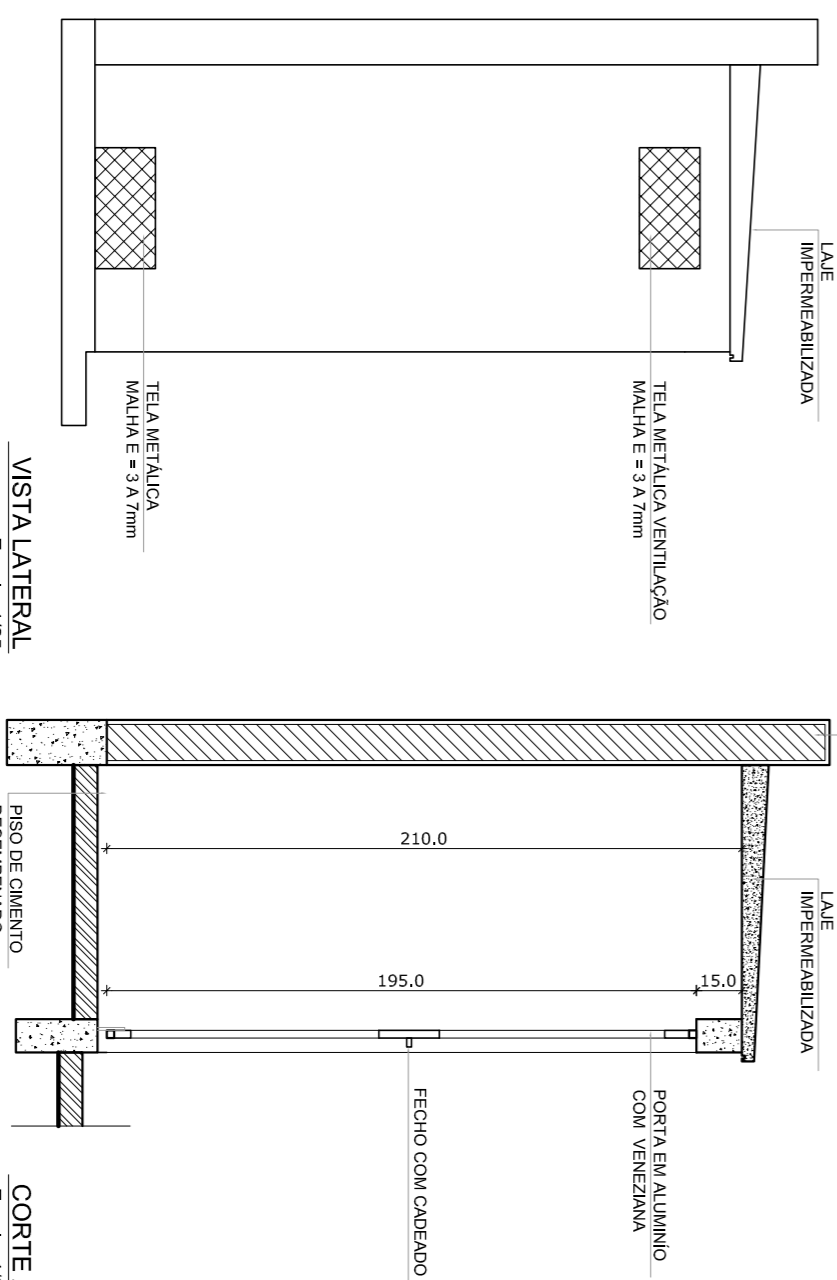


VISTA LATERAL  
Escala: 1/25

CORTE A  
Escala: 1/25


1 GÁS / LIXO  
ESCALA: INDICADA

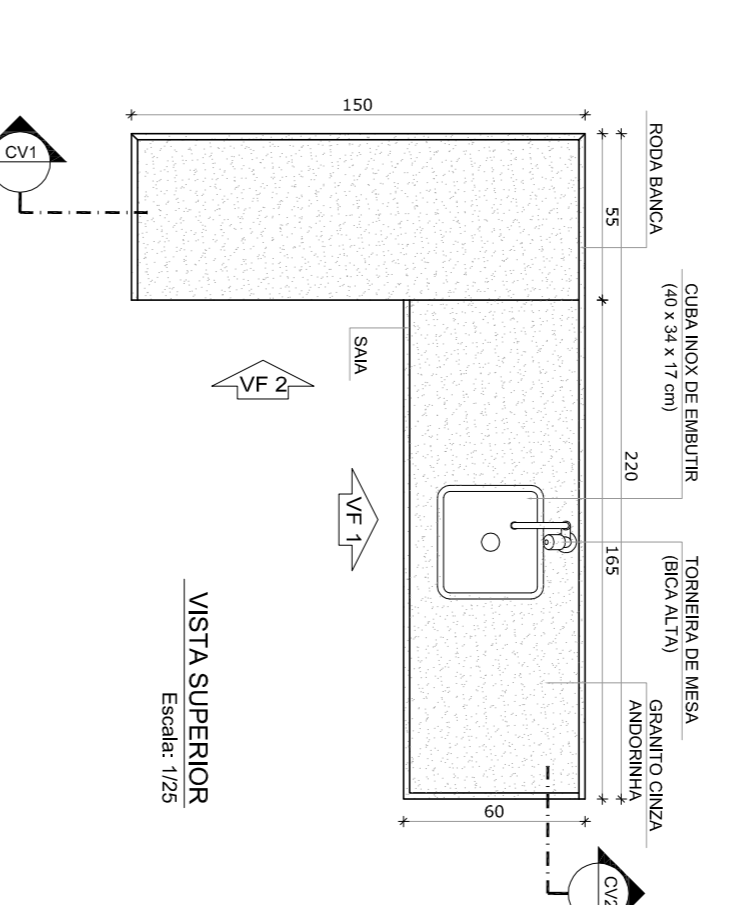


VISTA SUPERIOR  
Escala: 1/25

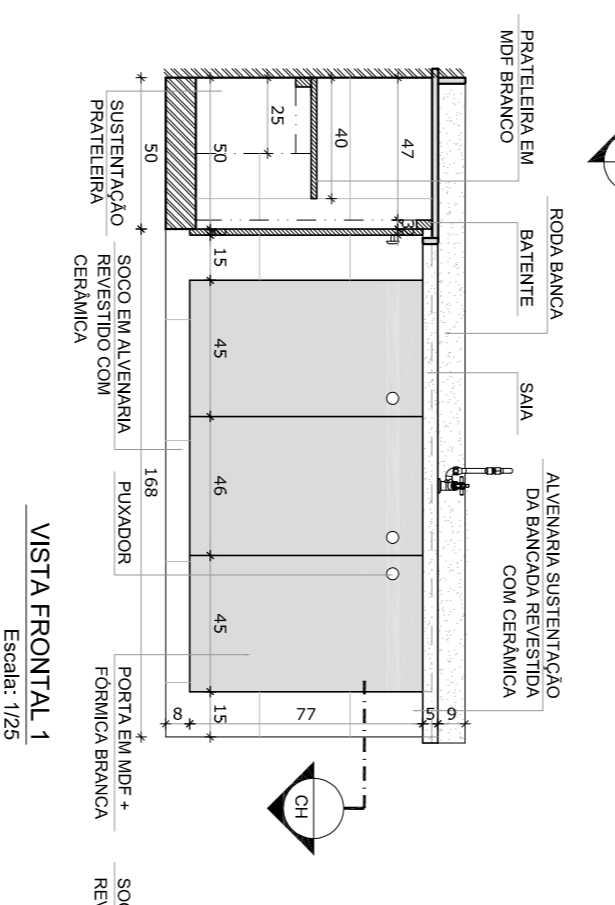


VISTA FRONTAL 1  
Escala: 1/25

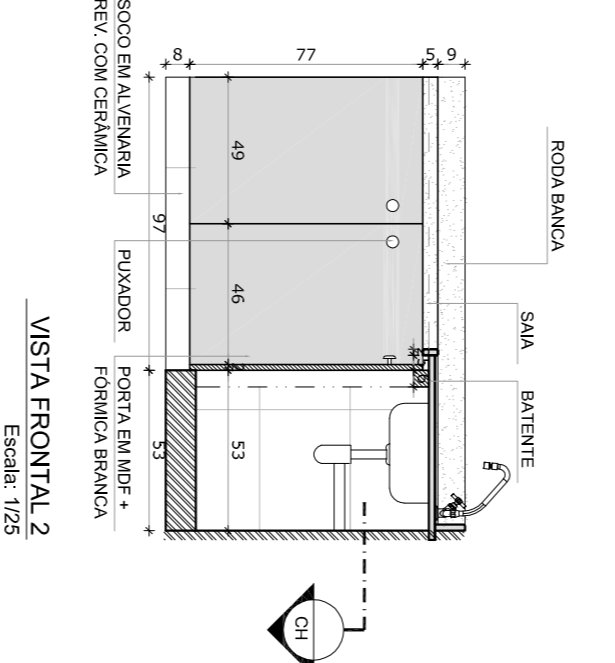

VISTA FRONTAL 2  
Escala: 1/25

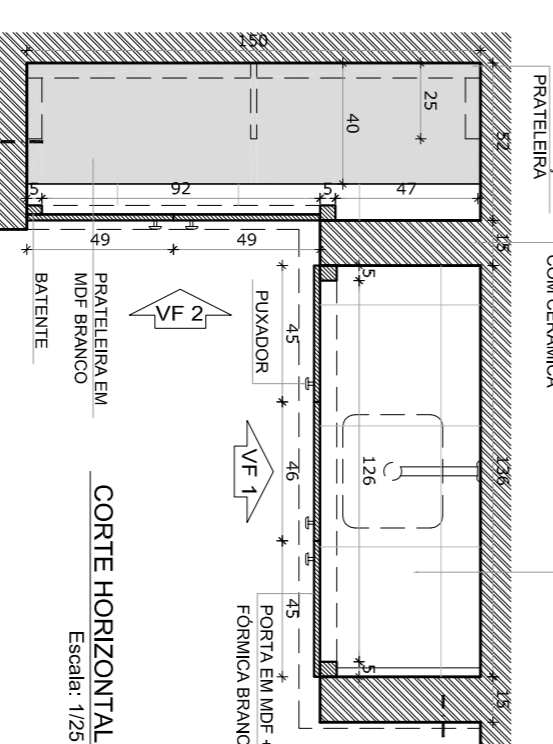


CORTE HORIZONTAL  
Escala: 1/25

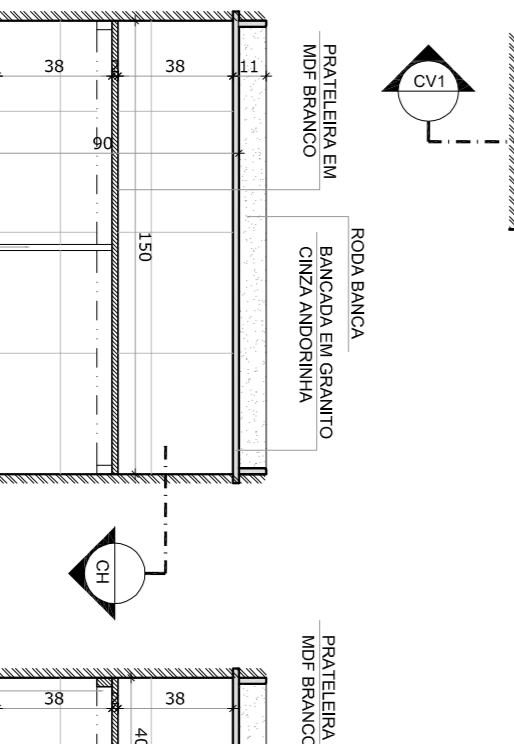


CORTE VERTICAL 1  
Escala: 1/25


2 BALÇÃO PIA  
ESCALA: INDICADA

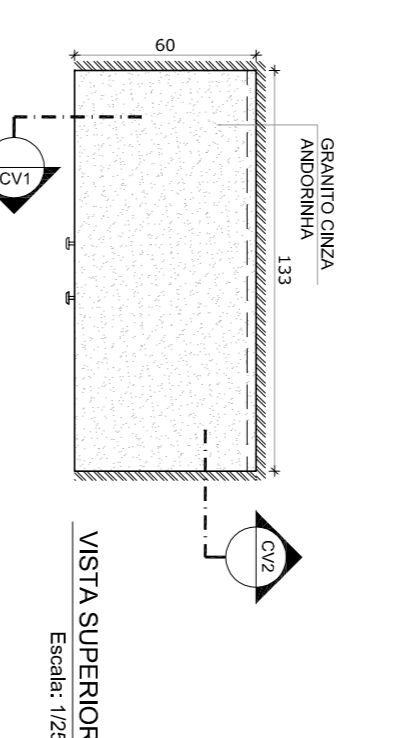


VISTA SUPERIOR  
Escala: 1/25

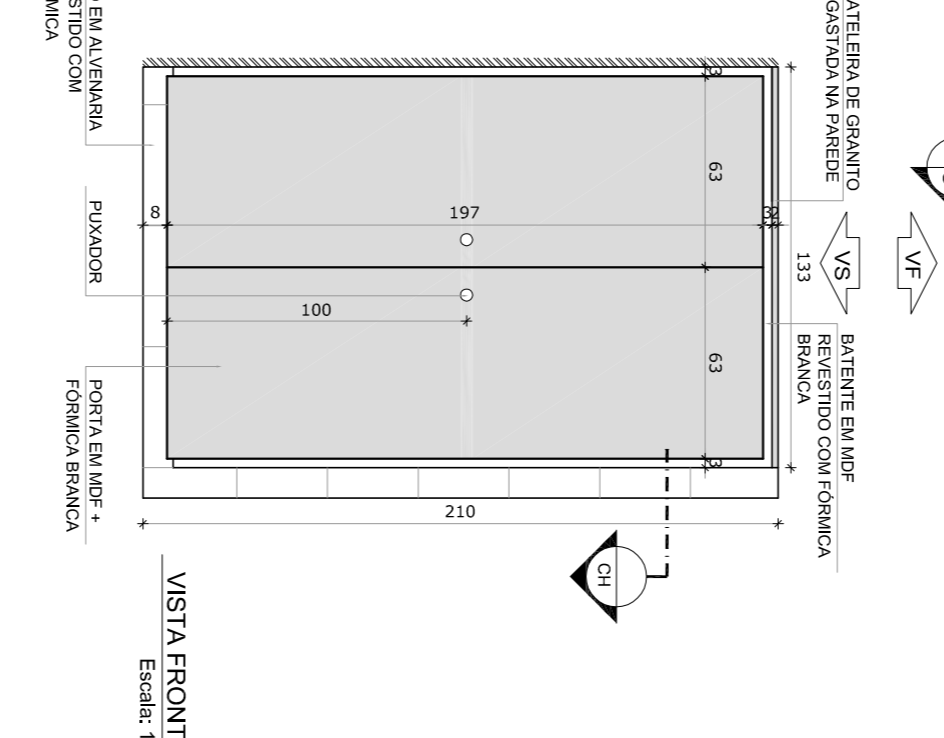


VISTA FRONTAL  
Escala: 1/25

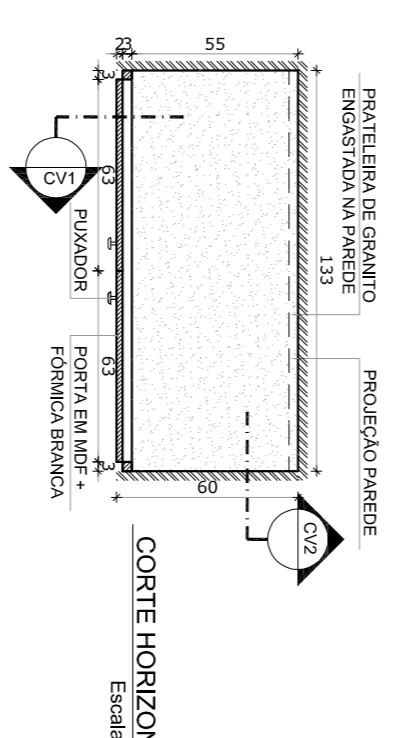

CORTE HORIZONTAL  
Escala: 1/25

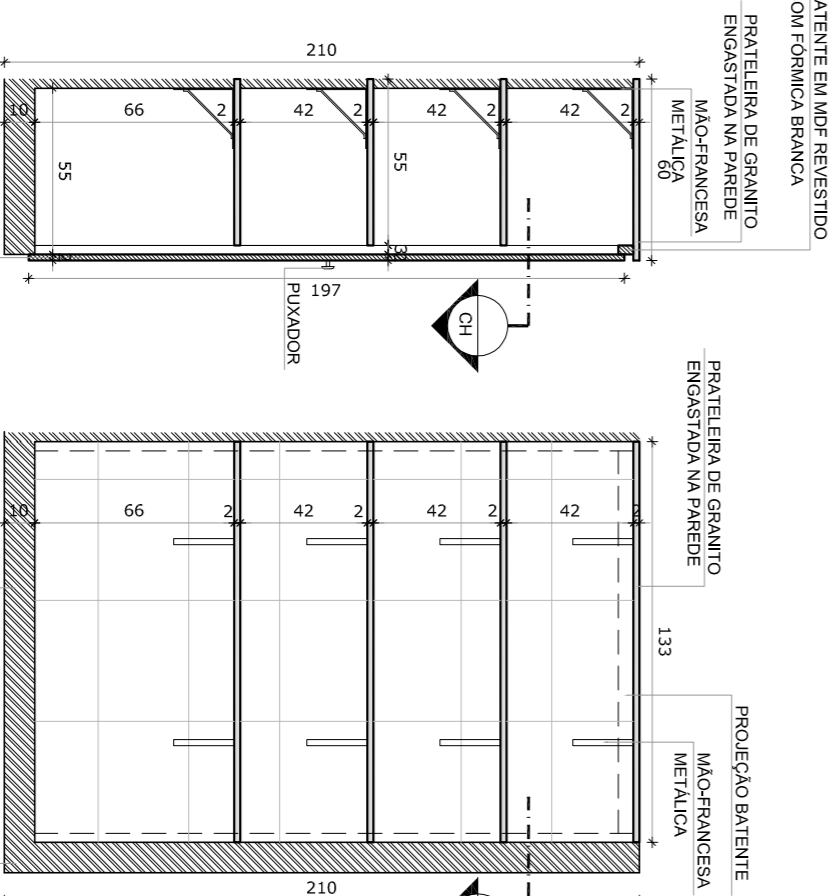

CORTE VERTICAL 1  
Escala: 1/25

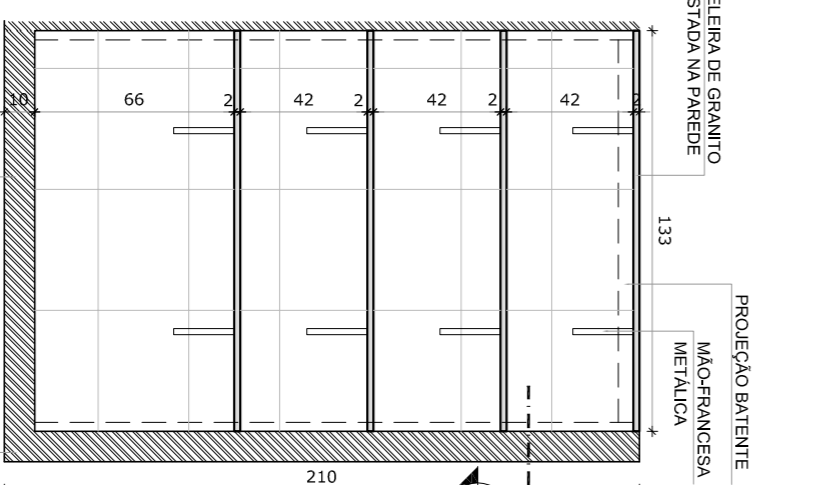

CORTE VERTICAL 2  
Escala: 1/25

3 ARMÁRIO VERTICAL  
ESCALA: INDICADA

LEGENDA:		INDICAÇÃO DE VISTAS	
	INDICAÇÃO NÍVEL PLANTA E CORTE		INDICAÇÃO DE VISTAS
	INDICAÇÃO DE cortes		ESPECIFICAÇÕES DE MATERIAS
	INDICAÇÃO DE FACHADAS		INDICAÇÃO DE DIMENSÕES
	INDICAÇÃO DE PORTAS E JANELAS		INDICAÇÃO DE ELEMENTOS (BANCOS, PRATELEIRAS E ETC.)

**NOTAS**

- MEDIDAS E NÍVELS EM METROS
- VERIFICAR POSIÇÃO EXATA DOS PLANOS NO PROJETO ESTRUTURAL
- VERIFICAR DEBATES COM OS AUTORES DO PROJETO DE DETALHAMENTO
- EM CASO DE CONFLITO DE INFORMAÇÕES ENTRE O PROJETO GRÁFICO E O MEMORIAL DESCRITIVO E ESPECIFICAÇÕES TÉCNICAS, PREVALERÁ A INFORMAÇÃO CONTIDA NO DESENHO
- ALTERAÇÕES NESTE PROJETO SOMENTE COM AUTORIZAÇÃO EXPRESSA DO FNDE

**REFERÊNCIAS:**

- PLANTAS DE QUANTITATIVOS
- MEMORIAL DESCRITIVO E ESPECIFICAÇÕES TÉCNICAS

**FNDE** **Ministério da Educação**

**PROJETO PADRÃO - FNDE**

MUNICÍPIO - UF:	RA
PROPRIETÁRIO:	CAU / CREIA
ENDEREÇO:	CAU / CREIA
RESP. TÉCNICO:	CAU / CREIA
DILTO:	CAU / CREIA

OBSERVAÇÕES:		ESCALA	
COORDENADOR		INDICAÇÃO	
COEST. Coordenadora Geral de Infraestrutura Educacional		JANEIRO/2014	
PROJETO DE ARQUITETURA		FRANCA	
AMPLIAÇÃO COZINHA GÁS/LIXO		13/15	