


NOTAS

- DIMENSÕES EM METROS;
 - CORTAS DE NÍVEL EM METROS;
 - VERIFICAR POSIÇÃO EXATA DOS PILARES NO PROLETO ESTRUTURAL;
 - VERIFICAR DETALHES CONSTRUTIVOS PERTINENTES NAS PLANCHAS DE DETALHAMENTO
 - EM CASO DE CONFLITO DE INFORMAÇÕES ENTRE O PROLETO GRÁFICO E O CADENRO ESPECÍFICOS, PREVALECE A INFORMAÇÃO CONTIDA NOS DESENHOS;
 - EM CASO DE CONFLITO DE INFORMAÇÕES ENTRE AS DIMENSÕES DESENHADAS E AS DIMENSÕES INDICADAS NAS CORTAS E NÍVEIS, PREVALECE A INFORMAÇÃO CONTIDA NAS INDICAÇÕES DE CORTAS E NÍVEIS;
 - ALTERAÇÕES NESTE PROLETO SOMENTE COM AUTORIZAÇÃO EXPRESSA DO FNDE
- REFERÊNCIAS:
- MEMORIAL DESCRITIVO DO PROLETO;
 - ESPECIFICAÇÕES TÉCNICAS DO PROLETO DE ARQUITETURA;
 - PLANTILHA DE QUANTITATIVOS;
 - CADENRO DE ENCARGOS

LEGENDA:	
	INDICAÇÃO NÍVEL PLANTA E CORTE
	INDICAÇÃO DE CORTES
	INDICAÇÃO DE FACHADAS
	INDICAÇÃO DE PÓRTAS E JANELAS
	INDICAÇÃO DE VISTAS
	ESPECIFICAÇÕES DE MATERIAIS
	INDICAÇÃO DE EXOS
	ELEMENTOS
	INDICAÇÃO DE

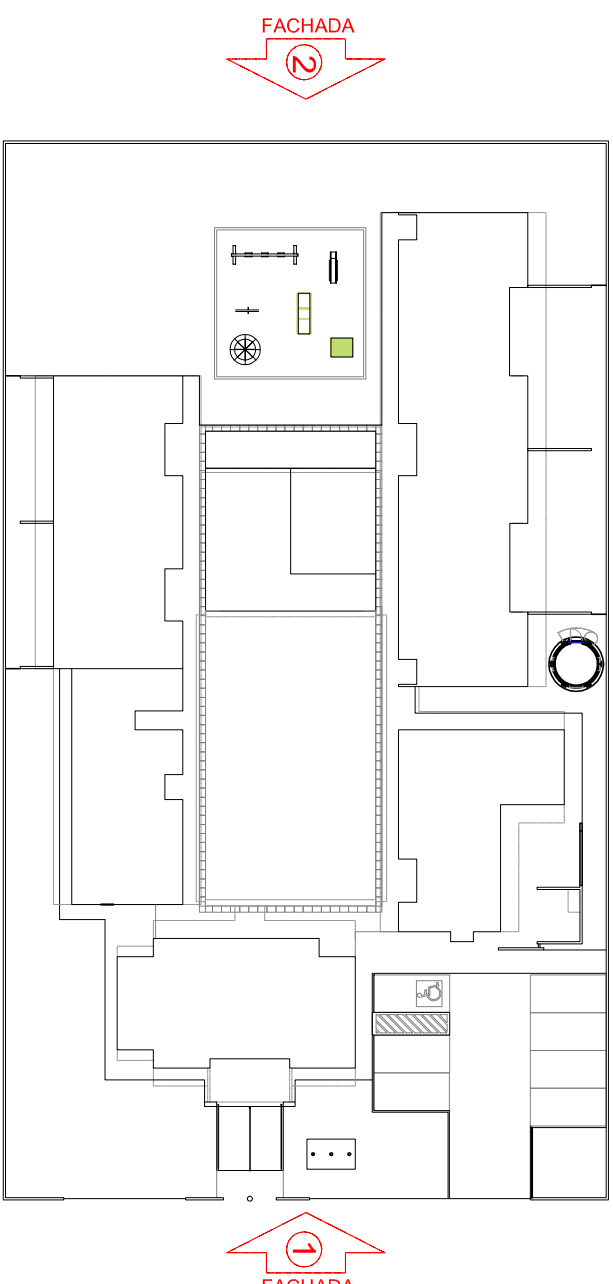

3 CROQUI DE REFERÊNCIA
ESCALA 1/500

	
PROJETO PADRÃO - FUNDE	
PROPRIETÁRIO : _____	
ENDEREÇO: _____	
MUNICÍPIO – UF: _____	

PROPRIETÁRIO	_____
RESP. TÉCNICO	_____ CREA _____

AUTOR DO PROJETO	_____ CAD _____

DUFO	_____ CREA _____

	_____ RA _____

OBSERVAÇÕES






LEGENDA

BANCOS - B


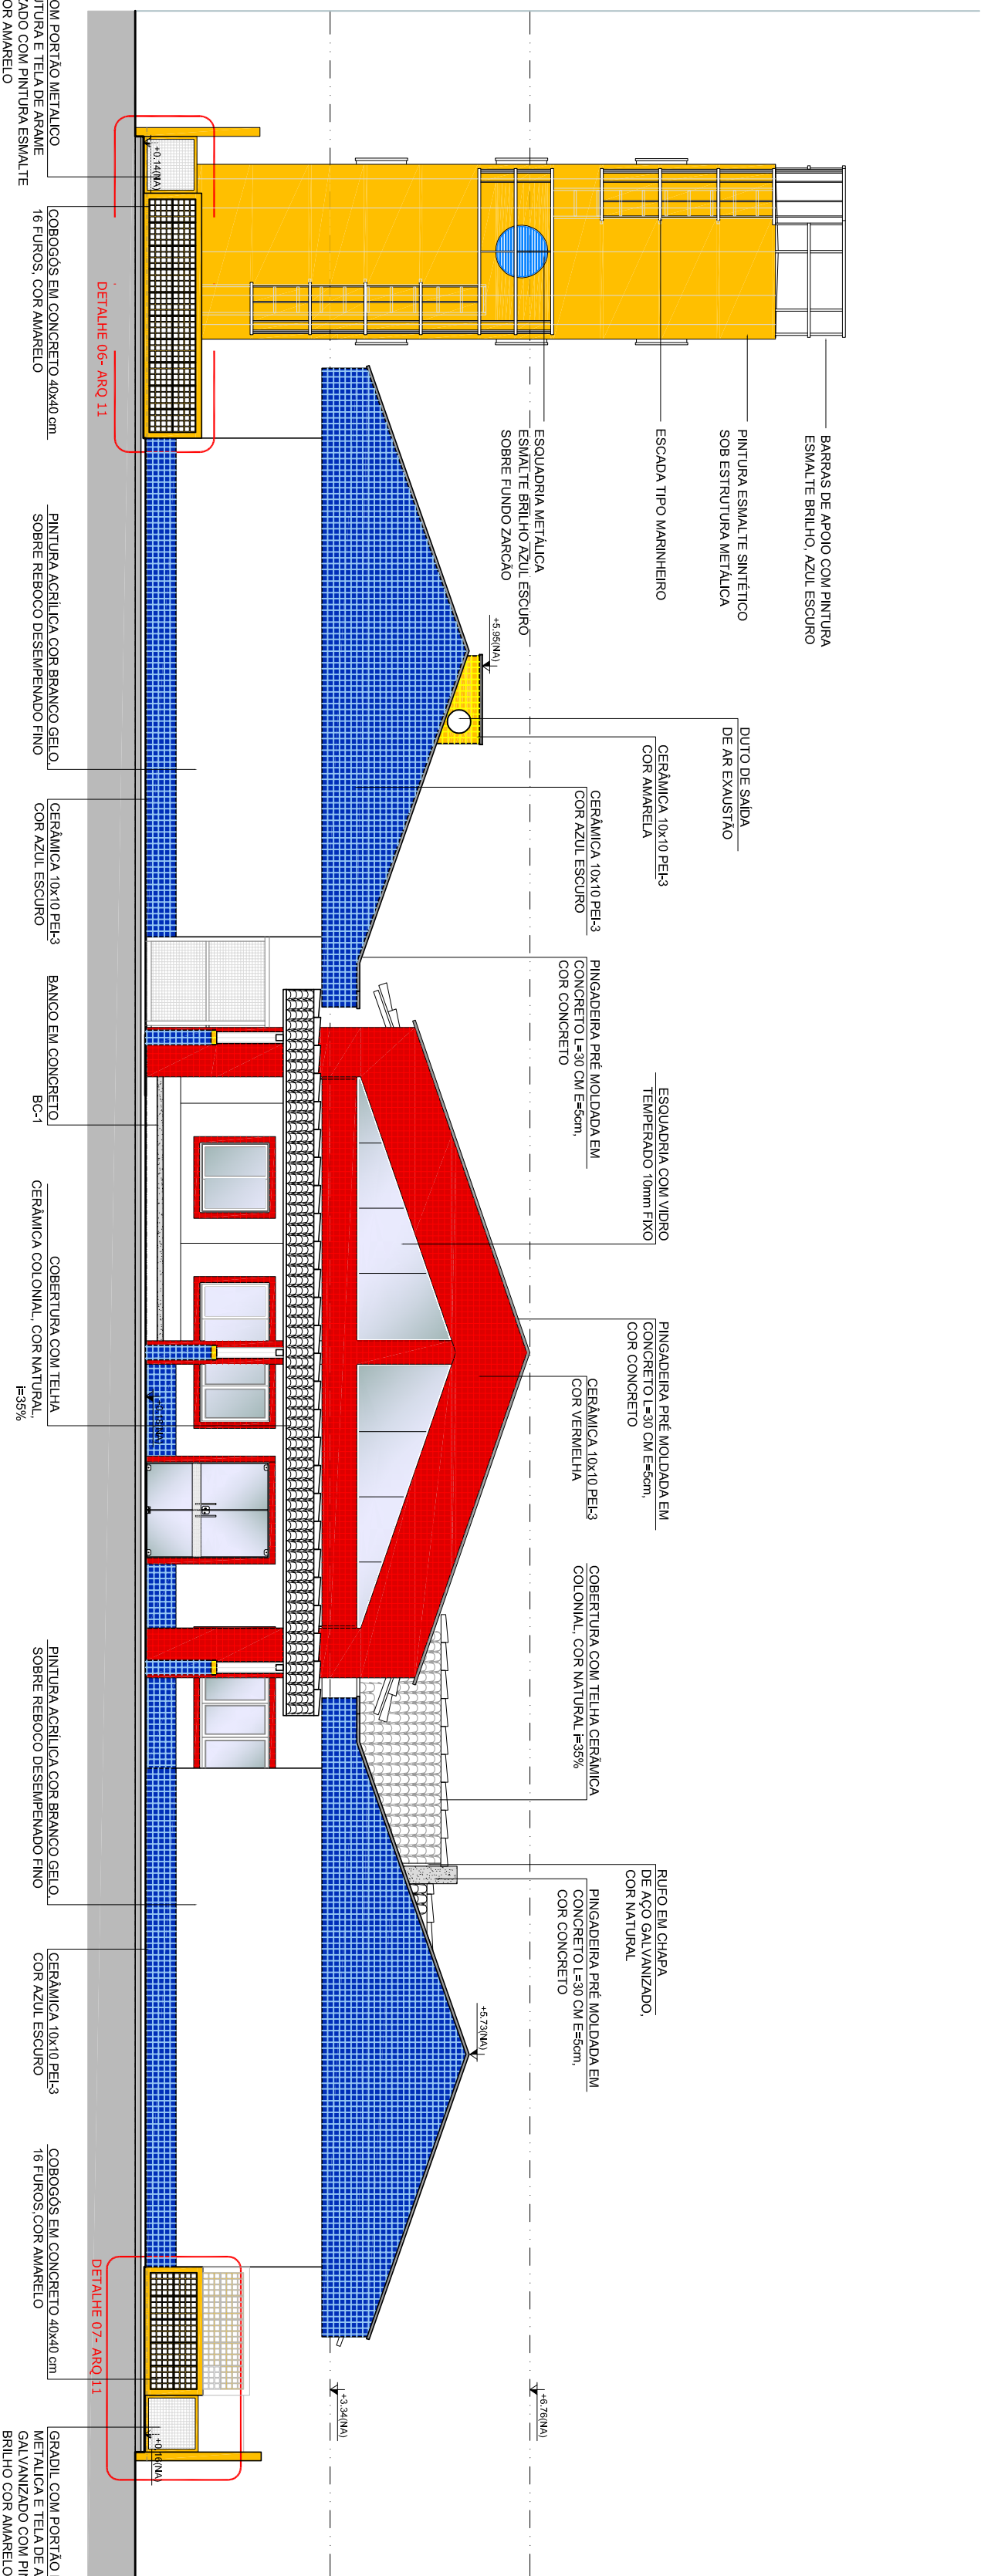

2 FACHADA 2 - POSTERIOR
ESCALA 1/100

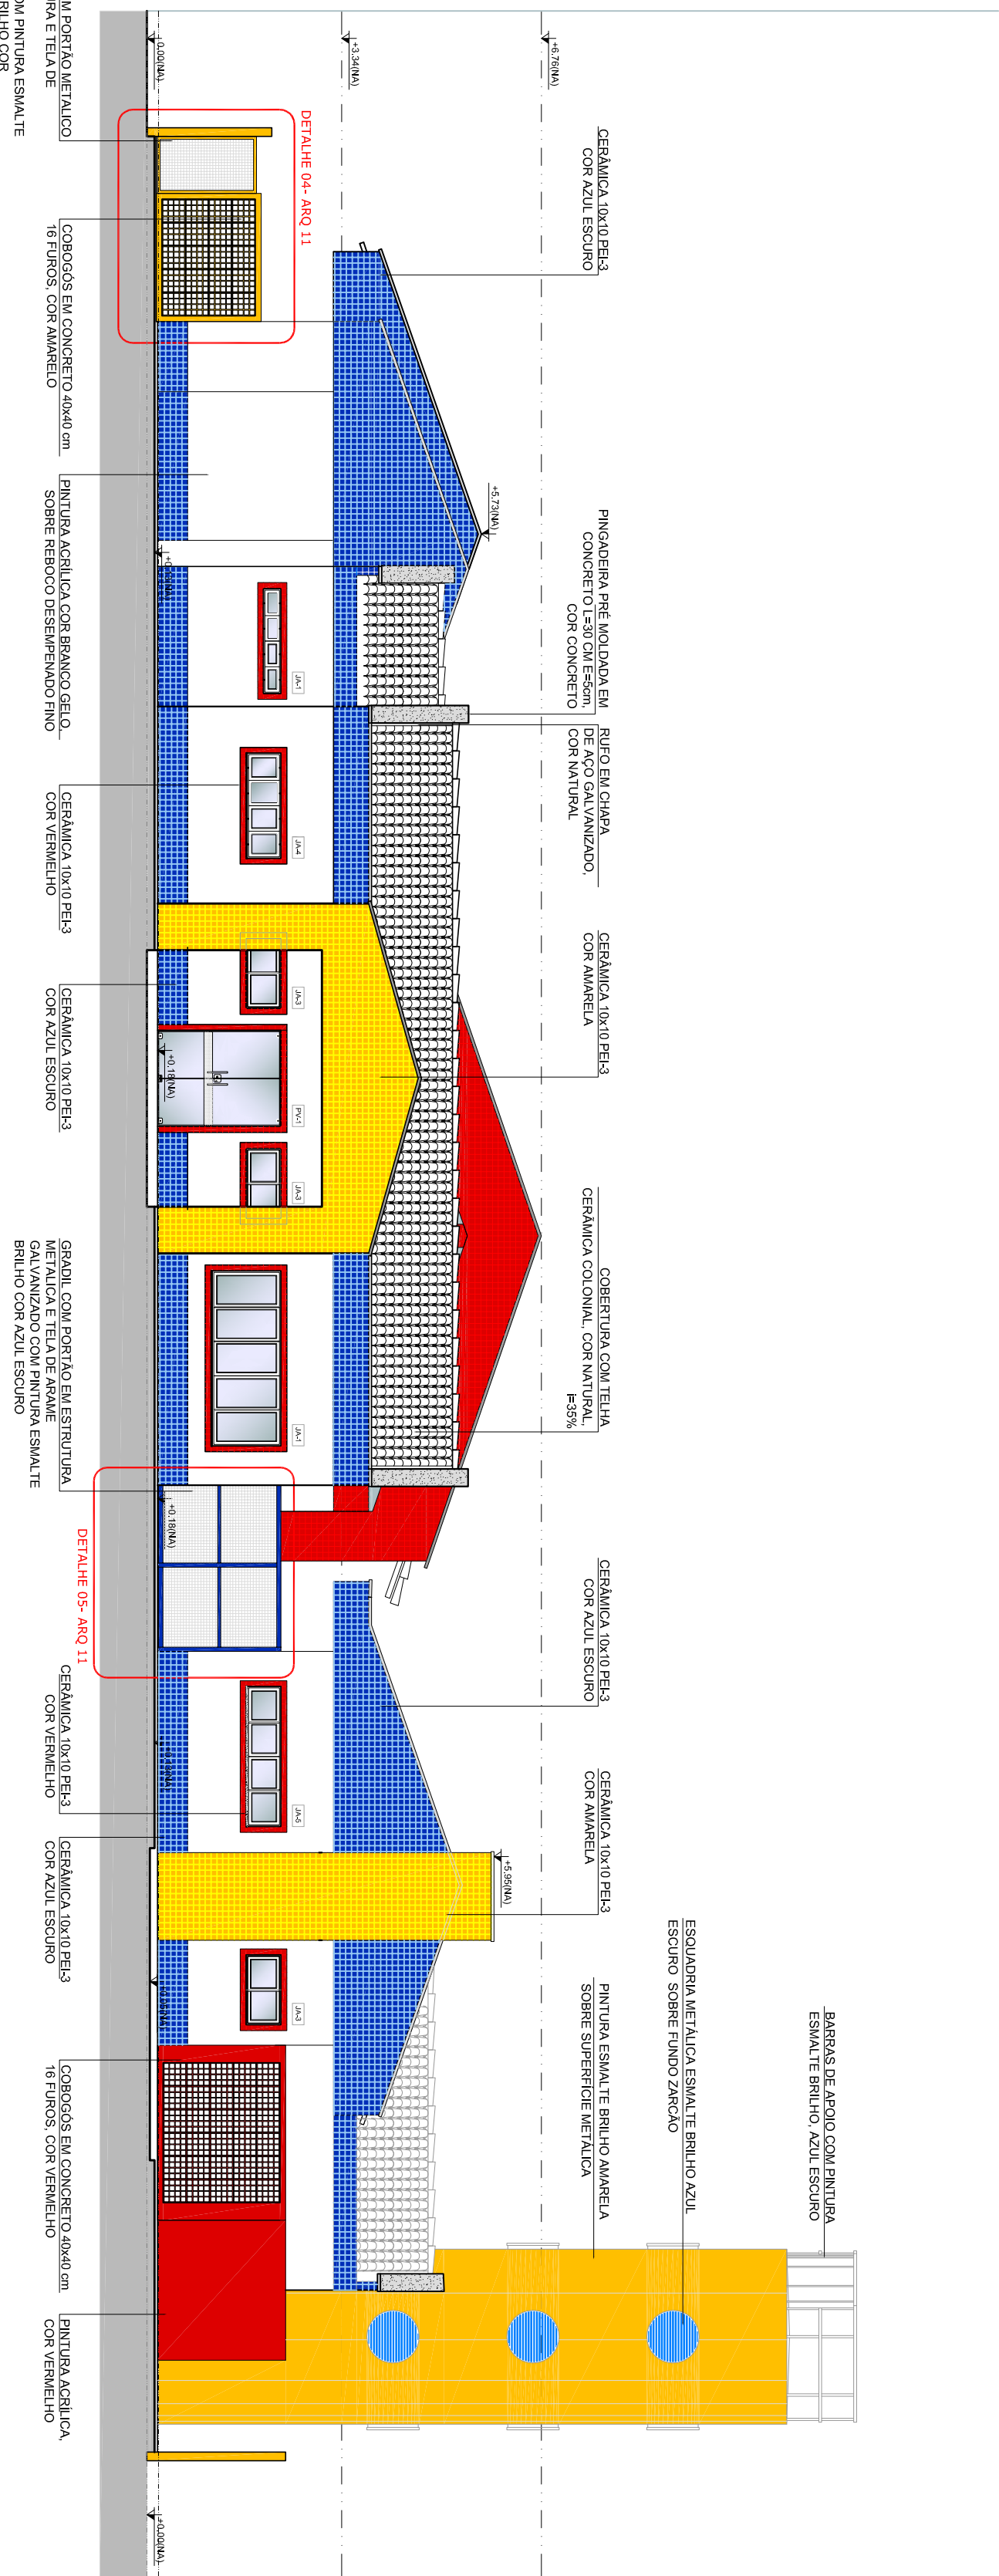

1 FACHADA 1 - PRINCIPAL
ESCALA 1/100




* VER AMPLIÇÕES E DETALHES ESPECÍFICOS

PROGRAMA PROINFÂNCIA - PROJETO TIPO B		
PROJETO DE ARQUITETURA		
COORDENAÇÃO CGEST - Coordenação Geral de Infraestrutura Educatonal	FACHADS FACHADAS 01 E 02	ARQ
REVISÃO R.00	ESCALA 1/100	PRÁTICA 09/36
FORNATO	DATA EMISSÃO	