


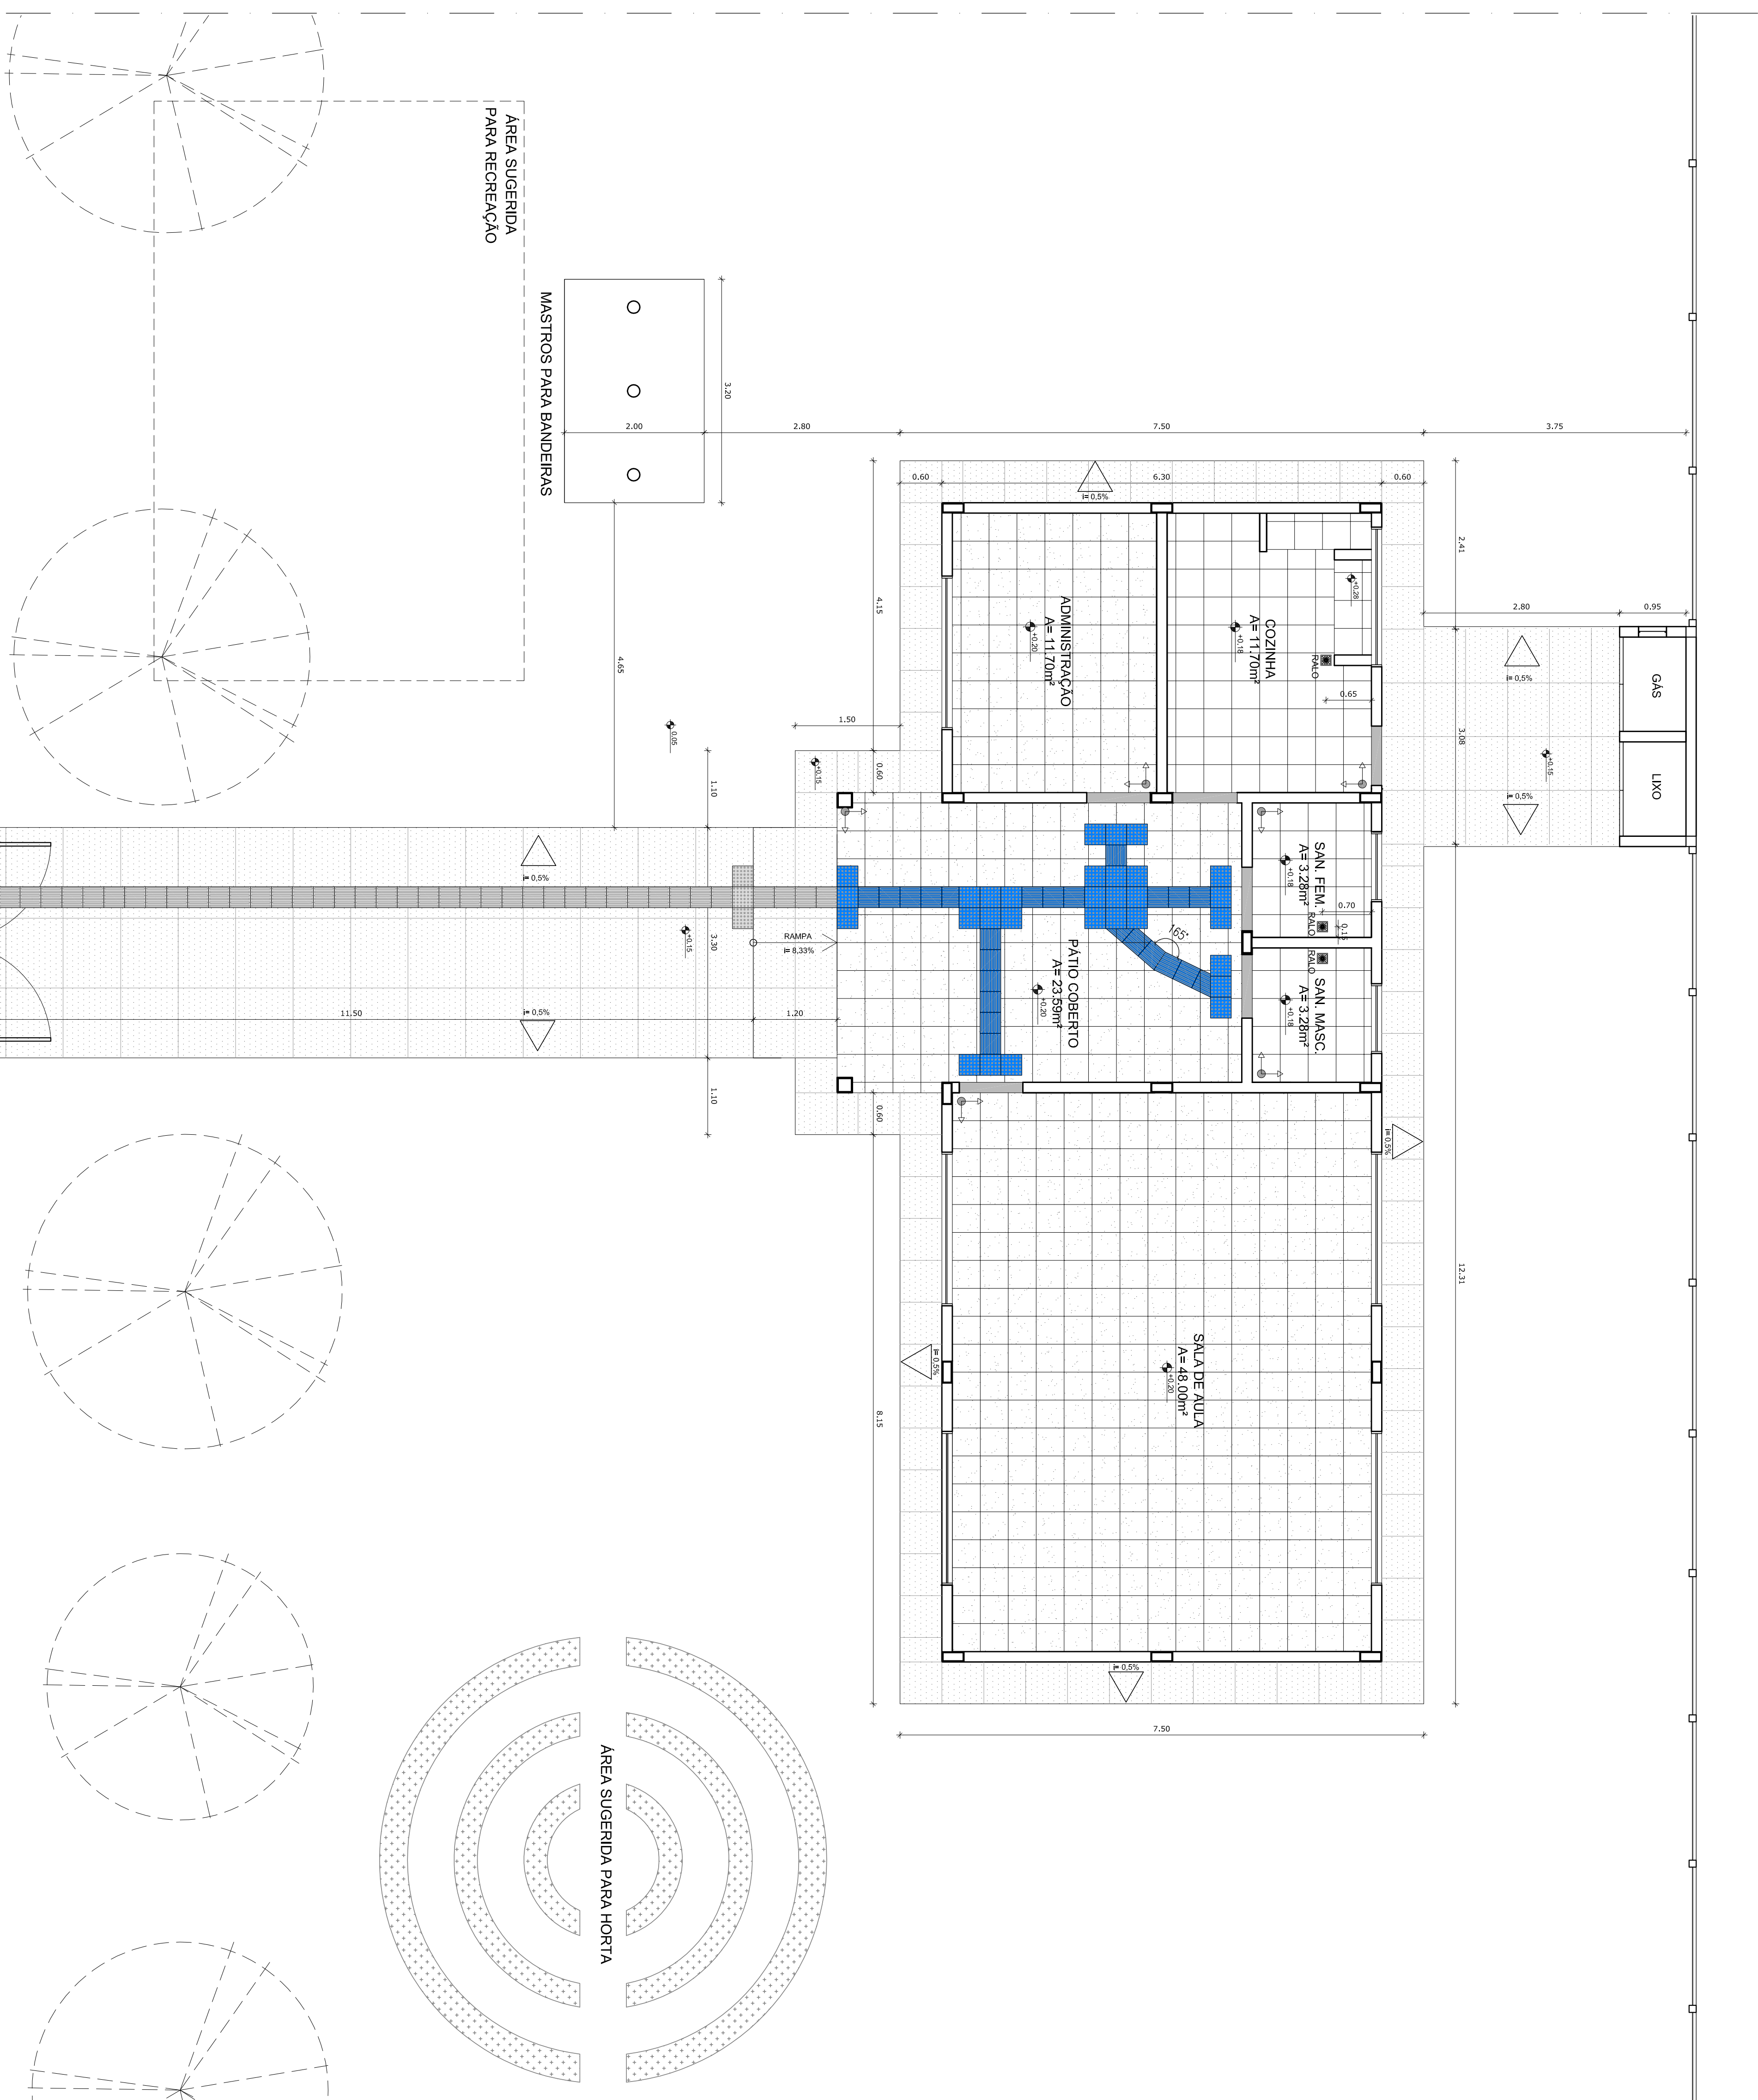

LEGENDA	
 INICIAÇÃO DA INCLINAÇÃO DO PISO	 INICIAÇÃO DE LIMBO DE ASSENTAMENTO
 RAIO (VER PROLETO HERRALDO)	

LEGENDA	
ESPECIFICAÇÃO DE PISO	
INTERIORS:	AREAS
 PETTIONS EM GRANITO CINZA ANDROMEDA	2,10 m ²
 SOLERIAS EM GRANITO CINZA ANDROMEDA	6,81 m ²
 CERÂMICA CINZA ANTIDERRAPANTE 40 x 40 cm	88,29 m ²
 CERÂMICA BRANCA ANTIDERRAPANTE 40 x 40 cm	18,26 m ²
 PISO EM CIMENTO EM BARRICAÇA "TRIDESPONC" - 30 x 30 cm - COM AQUE	24 m ² 24 m ² 24 m ² 24 m ²
 PISO POCOTITE EM BARRICAÇA "ALEIRIN" - 30 x 30 cm - COM AQUE	30 unidades 60 x 60 cm 60 x 60 cm 60 x 60 cm
EXTERIORS:	TOTAL
PISO DE CIMENTO DESBARRAÇO COM JUNTO DE DILATAÇÃO	71,77 m ²
 PISO POCOTITE EM PLACAS PRECORTADAS TÍPICO COMAL - 30 x 30 cm - COM AQUE	40 unidades ou 3,60 m ²
 PISO POCOTITE EM PLACAS PRECORTADAS TÍPICO ALEIRIN - 30 x 30 cm - COM AQUE	6 unidades ou 0,54 m ²
TOTAL	75,81 m ²

LEGENDA:	
 → CORTES → PLANTA → CORTES → PLANTA	INDICAÇÃO DE VISTAS PLANTA E CORTES
 → CORTES → PLANTA	INDICAÇÃO DE CORTES
 → CORTES → PLANTA	INDICAÇÃO DE FACHADAS
 → CORTES → PLANTA	INDICAÇÃO DE PORTAS E JANELAS
 → CORTES → PLANTA	INDICAÇÃO DE VISTAS
 → CORTES → PLANTA	ESPECIFICAÇÕES DE MATERIAS
 → CORTES → PLANTA	INDICAÇÃO DE EIXOS
 → CORTES → PLANTA	INDICAÇÃO DE ELEMENTOS (BARRANDAS, PROTETORES, ETC.)

NOTAS

- MEDIDAS E NÍVEIS EM METROS
- VERIFICAR POSIÇÃO EXATA DOS PILARES NO PROJETO ESTRUTURAL.
- VERIFICAR SE OS CONCRETOS CONSTRUTIVOS PERTENCENTES AO PROJETO DE DETALHAMENTO DESENVOLVIDO SÃO ADEQUADOS PARA OS CASOS SEJA NECESSÁRIA
- ATENÇÃO, CONSULTAR O COORDENADOR DE ENTRO DE CORES
- EM CASO DE CONSULTA DE INFORMAÇÕES SOBRE O PROJETO GRÁFICO E O MEMORIAL DESCRITIVO E ESPECIFICAÇÕES TÉCNICAS, PREVALERÁ A INFORMAÇÃO CONTIDA NO DESENHO
- ALTERAÇÕES NESTE PROJETO SOMENTE COM AUTORIZAÇÃO EXPRESSA DO NÍDE

REFERENCIA:

- PLANILHA DE QUANTITATIVOS
- MEMORIAL DESCRITIVO E ESPECIFICAÇÕES TÉCNICAS

GOVERNO FEDERAL
BRASIL
PAÍS RICHO E PAÍS SEM POBREZA

Ministério
da Educação

FNDE
*Fundo Nacional
de Desenvolvimento
da Educação*

PROJETO PADRÃO - FNDE

MUNICÍPIO – UF:
PROPRIETÁRIO:
ENDEREÇO:

PROPRIETARIO	
RESP. TECNICO	CAU. DREA

UFRJ	CAU / UFRJ
	RA

ESCOLA 1 SALA DE AULA PROJETO DE ARQUITETURA		COORDENAÇÃO CCEST - Coordenação Geral de Infraestrutura Educativa
REVISÃO R. 01	PAGINAÇÃO DE RISO	ARQ
ESCOLA 150 DATA EMISSÃO JANFEV2014	PRONTA 06/15	