


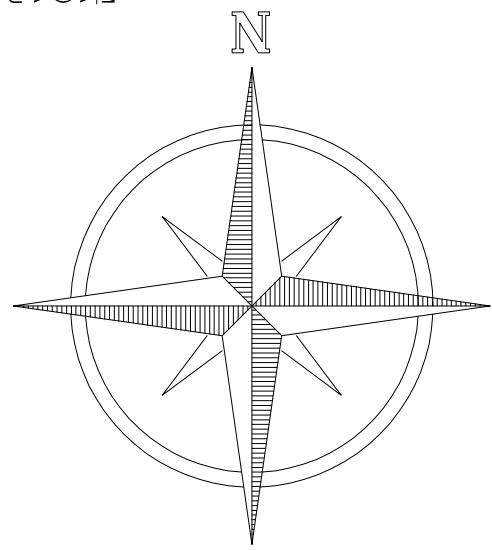


INTERVENÇÃO ESTRUTURAL DE REFORÇO EM LAJAS COM
FECHAMENTO EM TUBULOS DE CIMENTO, COM REFORÇO
LATERAL COM ELEMENTO VAZADO (MEO TILLO) E
REFORÇO EM TUBULOS DE CIMENTO (MEO TILLO)
SUPERLAVANTE, EM CONCRETO ARMADO
ESTRUTURA DE FERRO E AÇULOS COM
FECHAMENTO EM TUBOS DE REFORÇO

MURO

BICICLETÁRIO - 35 UNID.

PRAÇA

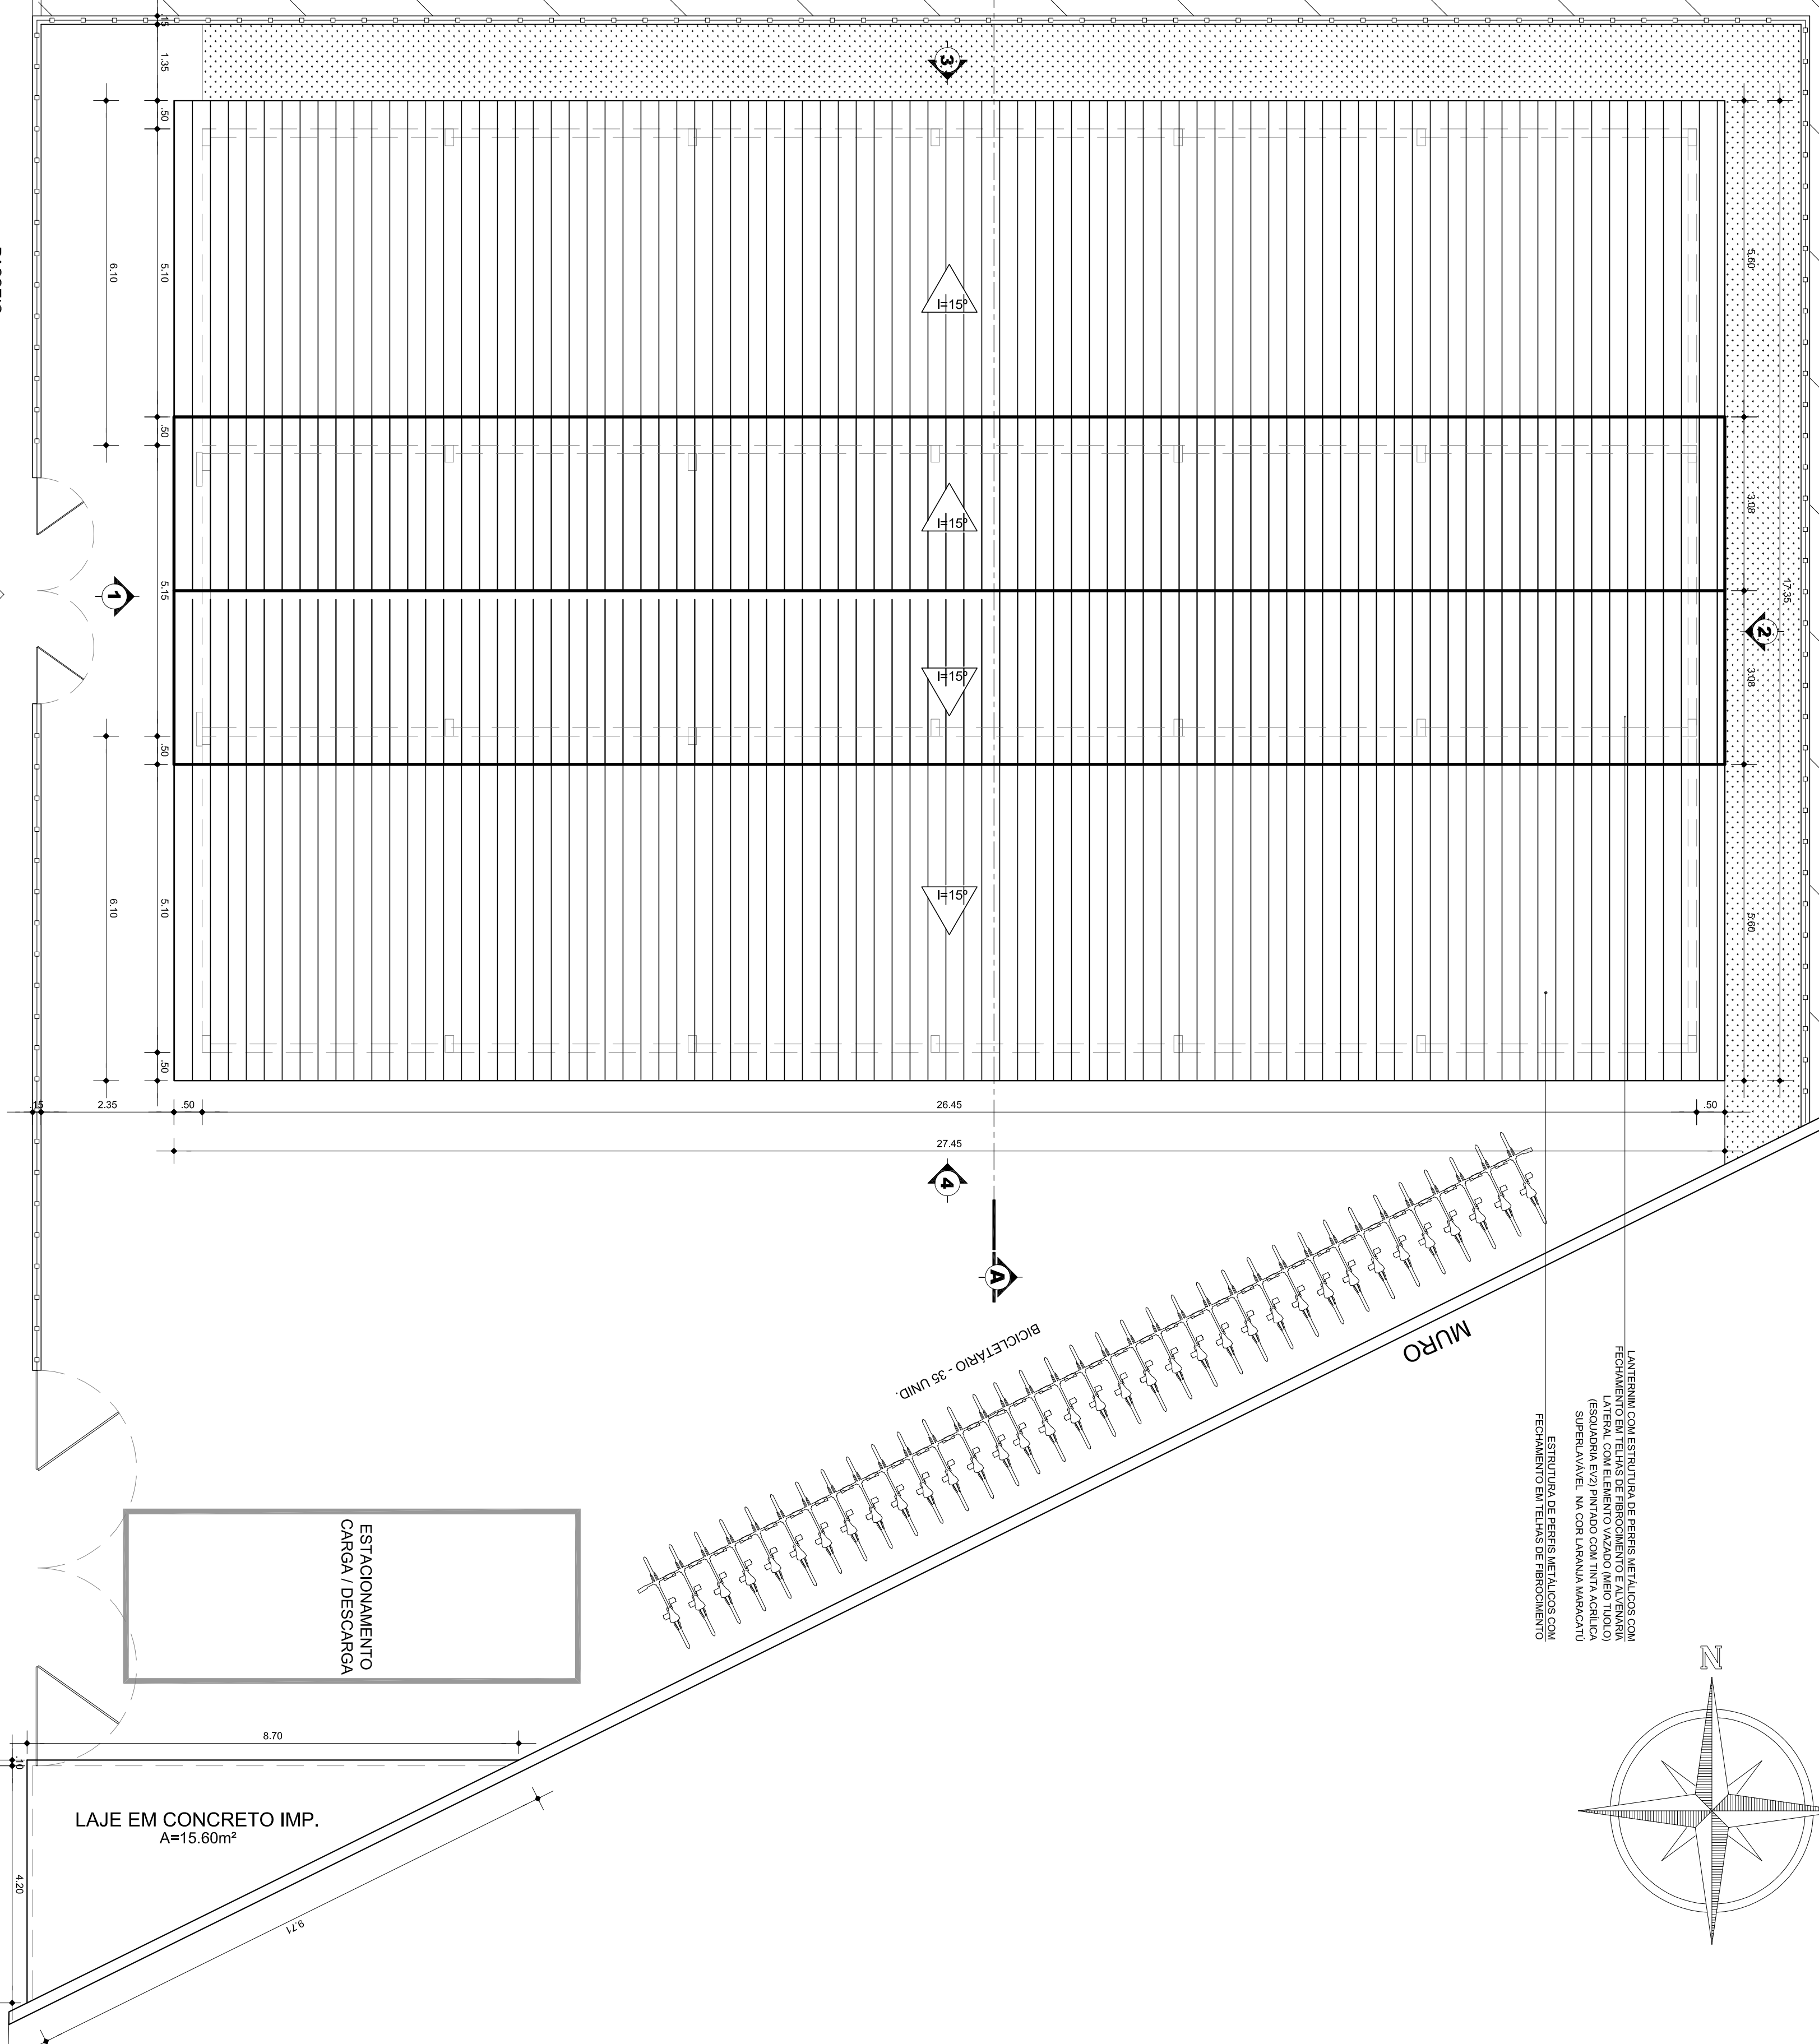

PLANTA DE COBERTURA
Esc. 1:75

ESTACIONAMENTO

ESTACIONAMENTO
CARGA / DESCARGA

PASSEIO

ENTRADA

SAÍDA


LAJE EM CONCRETO IMP.
A=15.60m²

ESTACIONAMENTO
CARGA / DESCARGA

RUA DEBORA CALANDRINI

ÁREA INTERVENÇÃO : Á=867,49m²
ÁREA COSNTRUIDA : Á=432,45m²

ANANINDEUA
PREFEITURA MUNICIPAL DE ANANINDEUA
SECRETARIA DE SAQUEAMENTO E INFRA-ESTRUTURA
CONSTRUÇÃO DO MERCADO E REQUALIFICAÇÃO DA PRAÇA ÁGUAS LINDAS
PROJETO DE ARQUITETURA

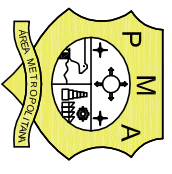

12-17

DATA:	02/02/2018	CONTEÚDO:	PLANTA DE COBERTURA - MERCADO
ESCALA:	1:75		
RESP. TÉCNICO			