


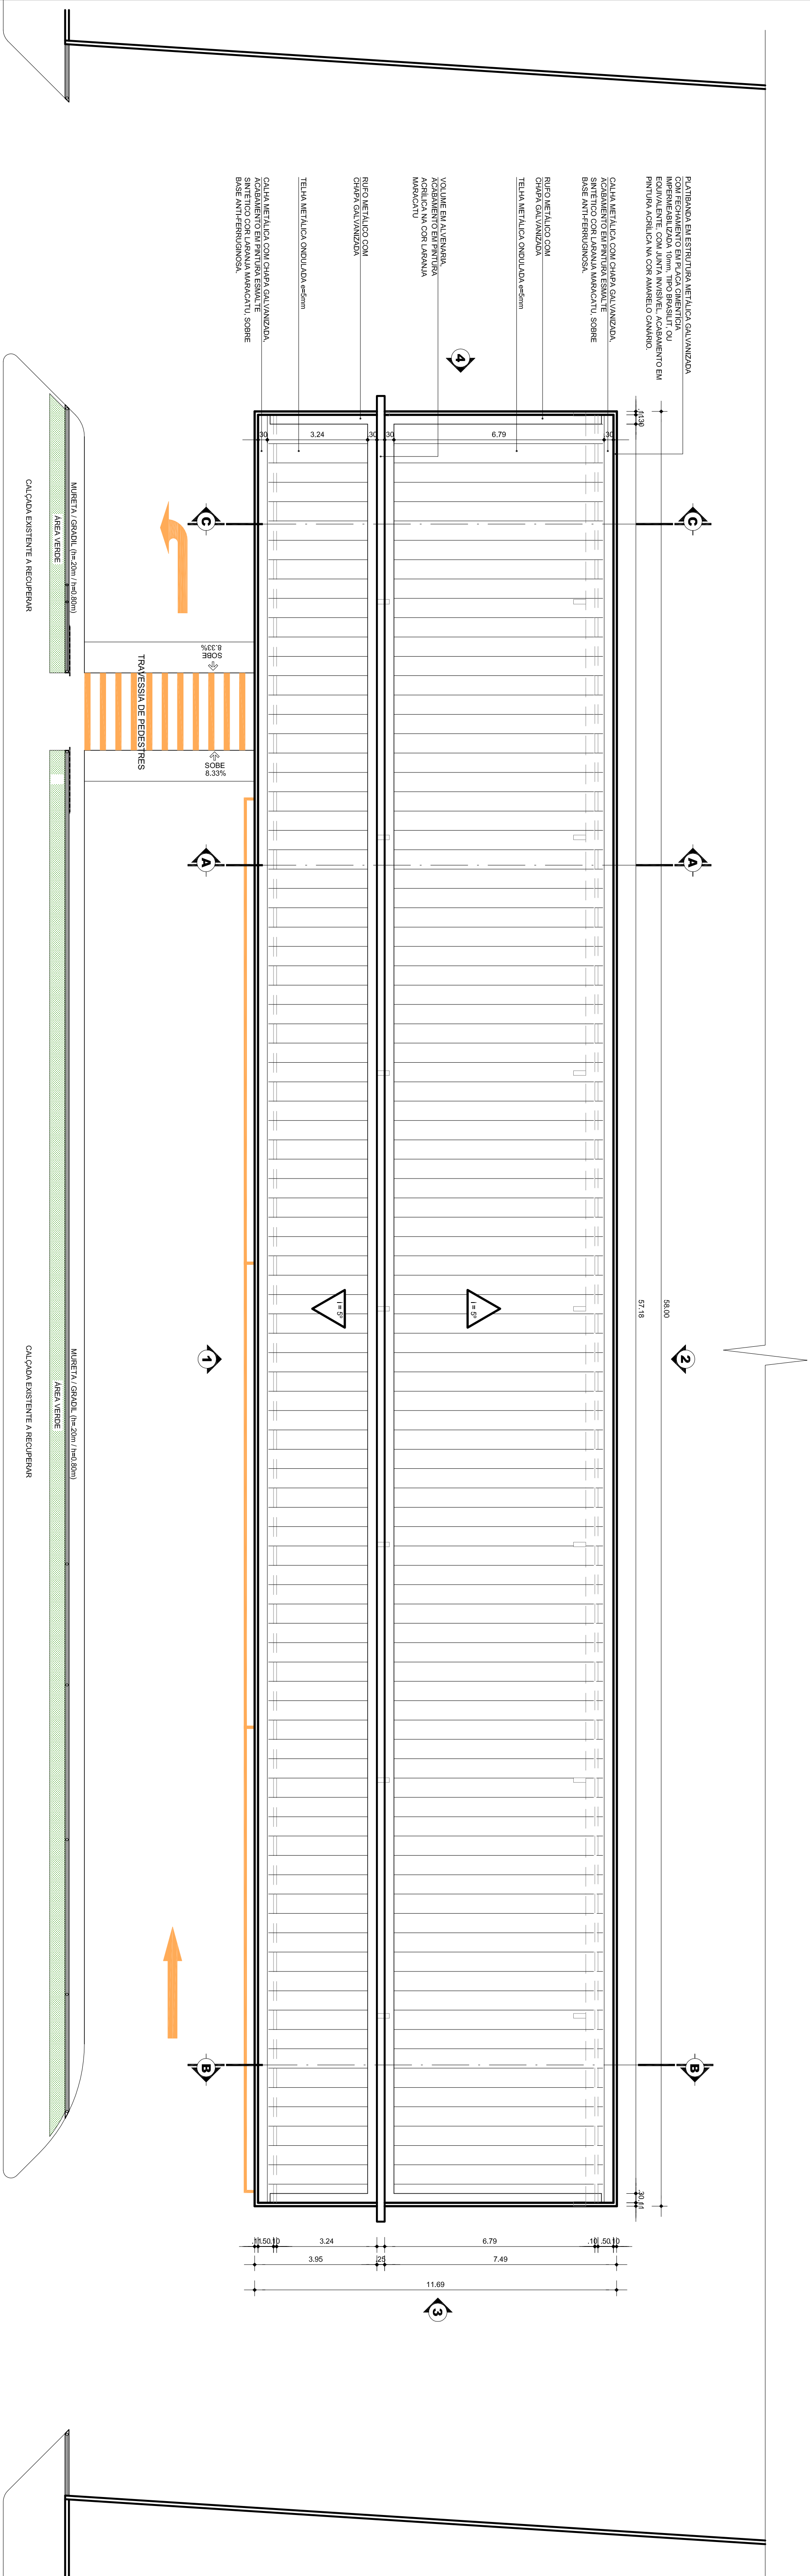

PLANTA DE COBERTURA

ESC. 1:100

