


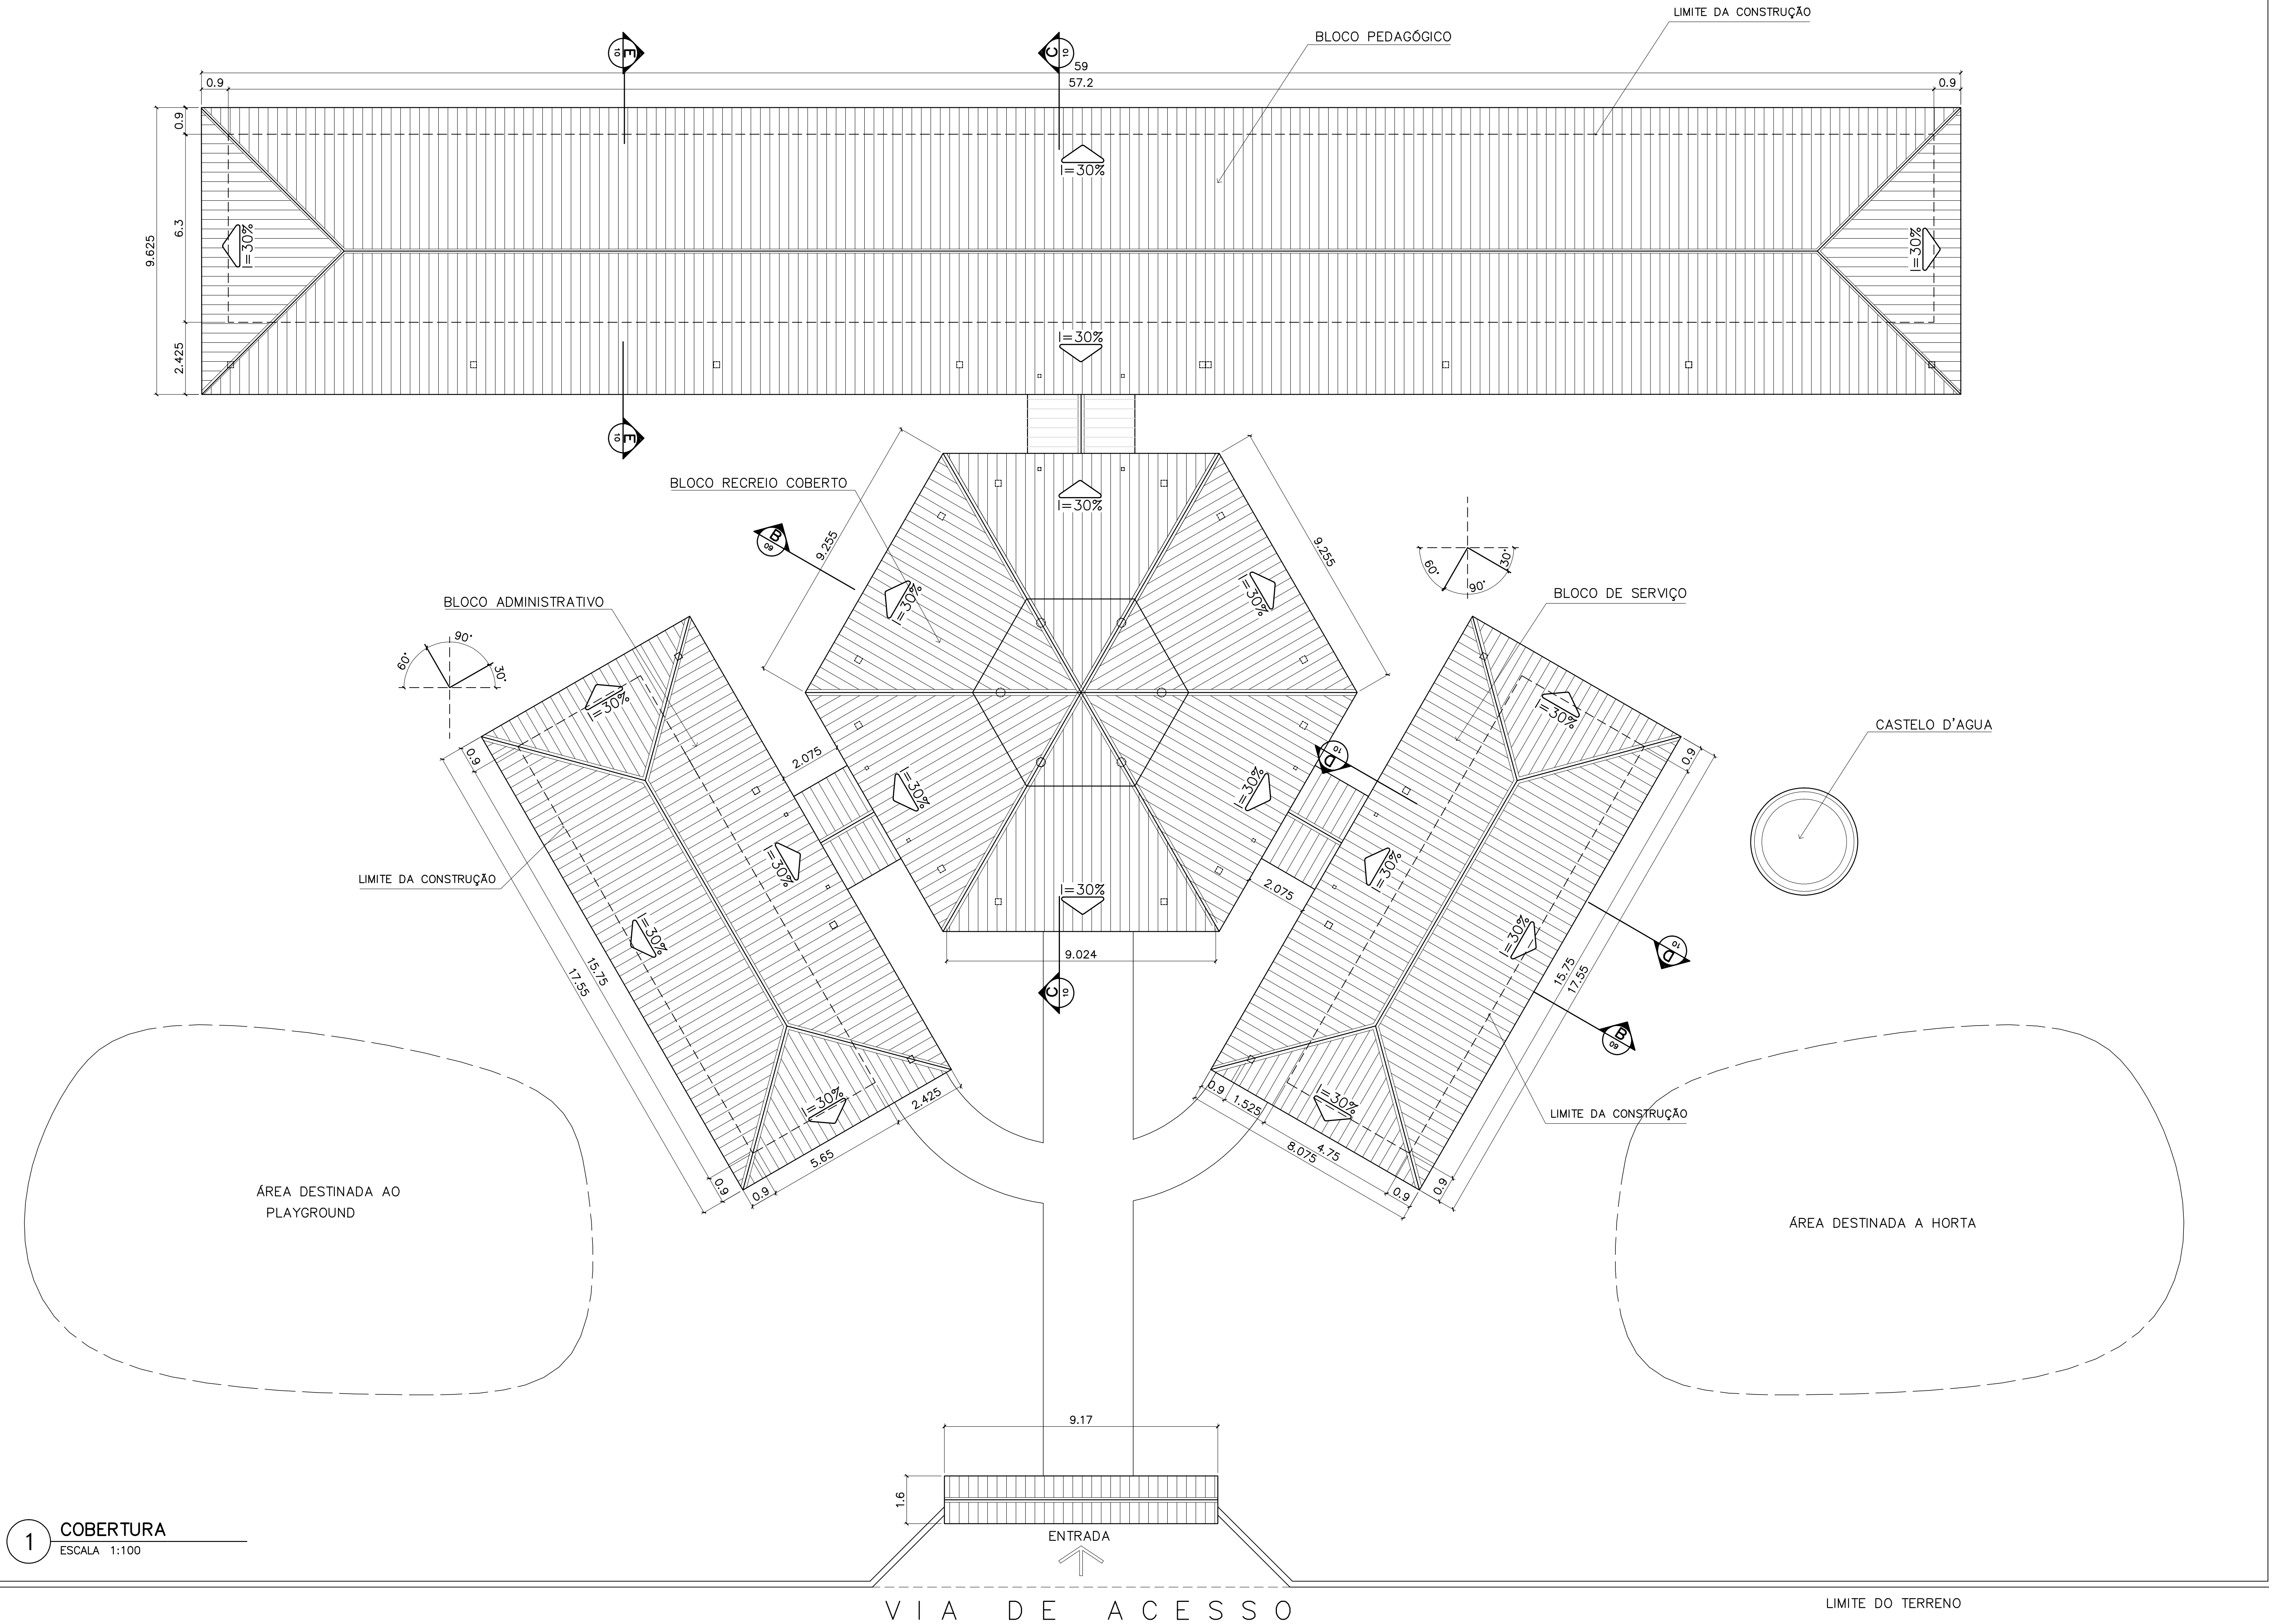

1 COBERTURA
ESCALA 1:100

ÁREA ESTIMADA DE COBERTURA
BLOCO PEDAGÓGICO: 540,00 m2
BLOCO ADMINISTRATIVO: 150,60 m2
BLOCO SERVIÇO: 150,60 m2
PÁTIO CENTRAL: 243,80 m2
PASSARELAS: 47,30 m2
PÓRTICO ENTRADA: 5,50 m2
TOTAL: 1137,80 m2

Ministério da Educação

FADE

Fundo Nacional de Desenvolvimento da Educação

ESPAÇO EDUCATIVO URBANO II – 06 SALAS DE AULA

ENDEREÇO: DIVERSOS

PROPRIETÁRIO: FUNDO DE FORTALECIMENTO PARA A ESCOLA – FUNDESCOLA

AUTORES DO PROJETO : MARCELO TONIAZZO LISSA

GUSTAVO SILVEIRA

RESPONSÁVEL TÉCNICO:

PROPRIETÁRIO

AUTOR DO PROJETO CREA 8.432 D-DF

AUTOR DO PROJETO CREA 9.784 D-DF

RESP. TÉCNICO

DILFO

CREA

ARQUITETURA

FOLHA

ARQ

PLANTA DE COBERTURA

02

16

REVISÃO: 01-2004

DATA : DEZEMBRO/2004

ESCALA : 1:100

DESENHO :

VISTO:

ARQUITETURA E CONSTRUÇÃO LTDA (061) 9982-9115 - MARCELO / (061) 9982-5180 - GUSTAVO / (061) 9982-3282 (TELEFAX)

LIMITE DO TERRENO

LIMITE DO TERRENO