
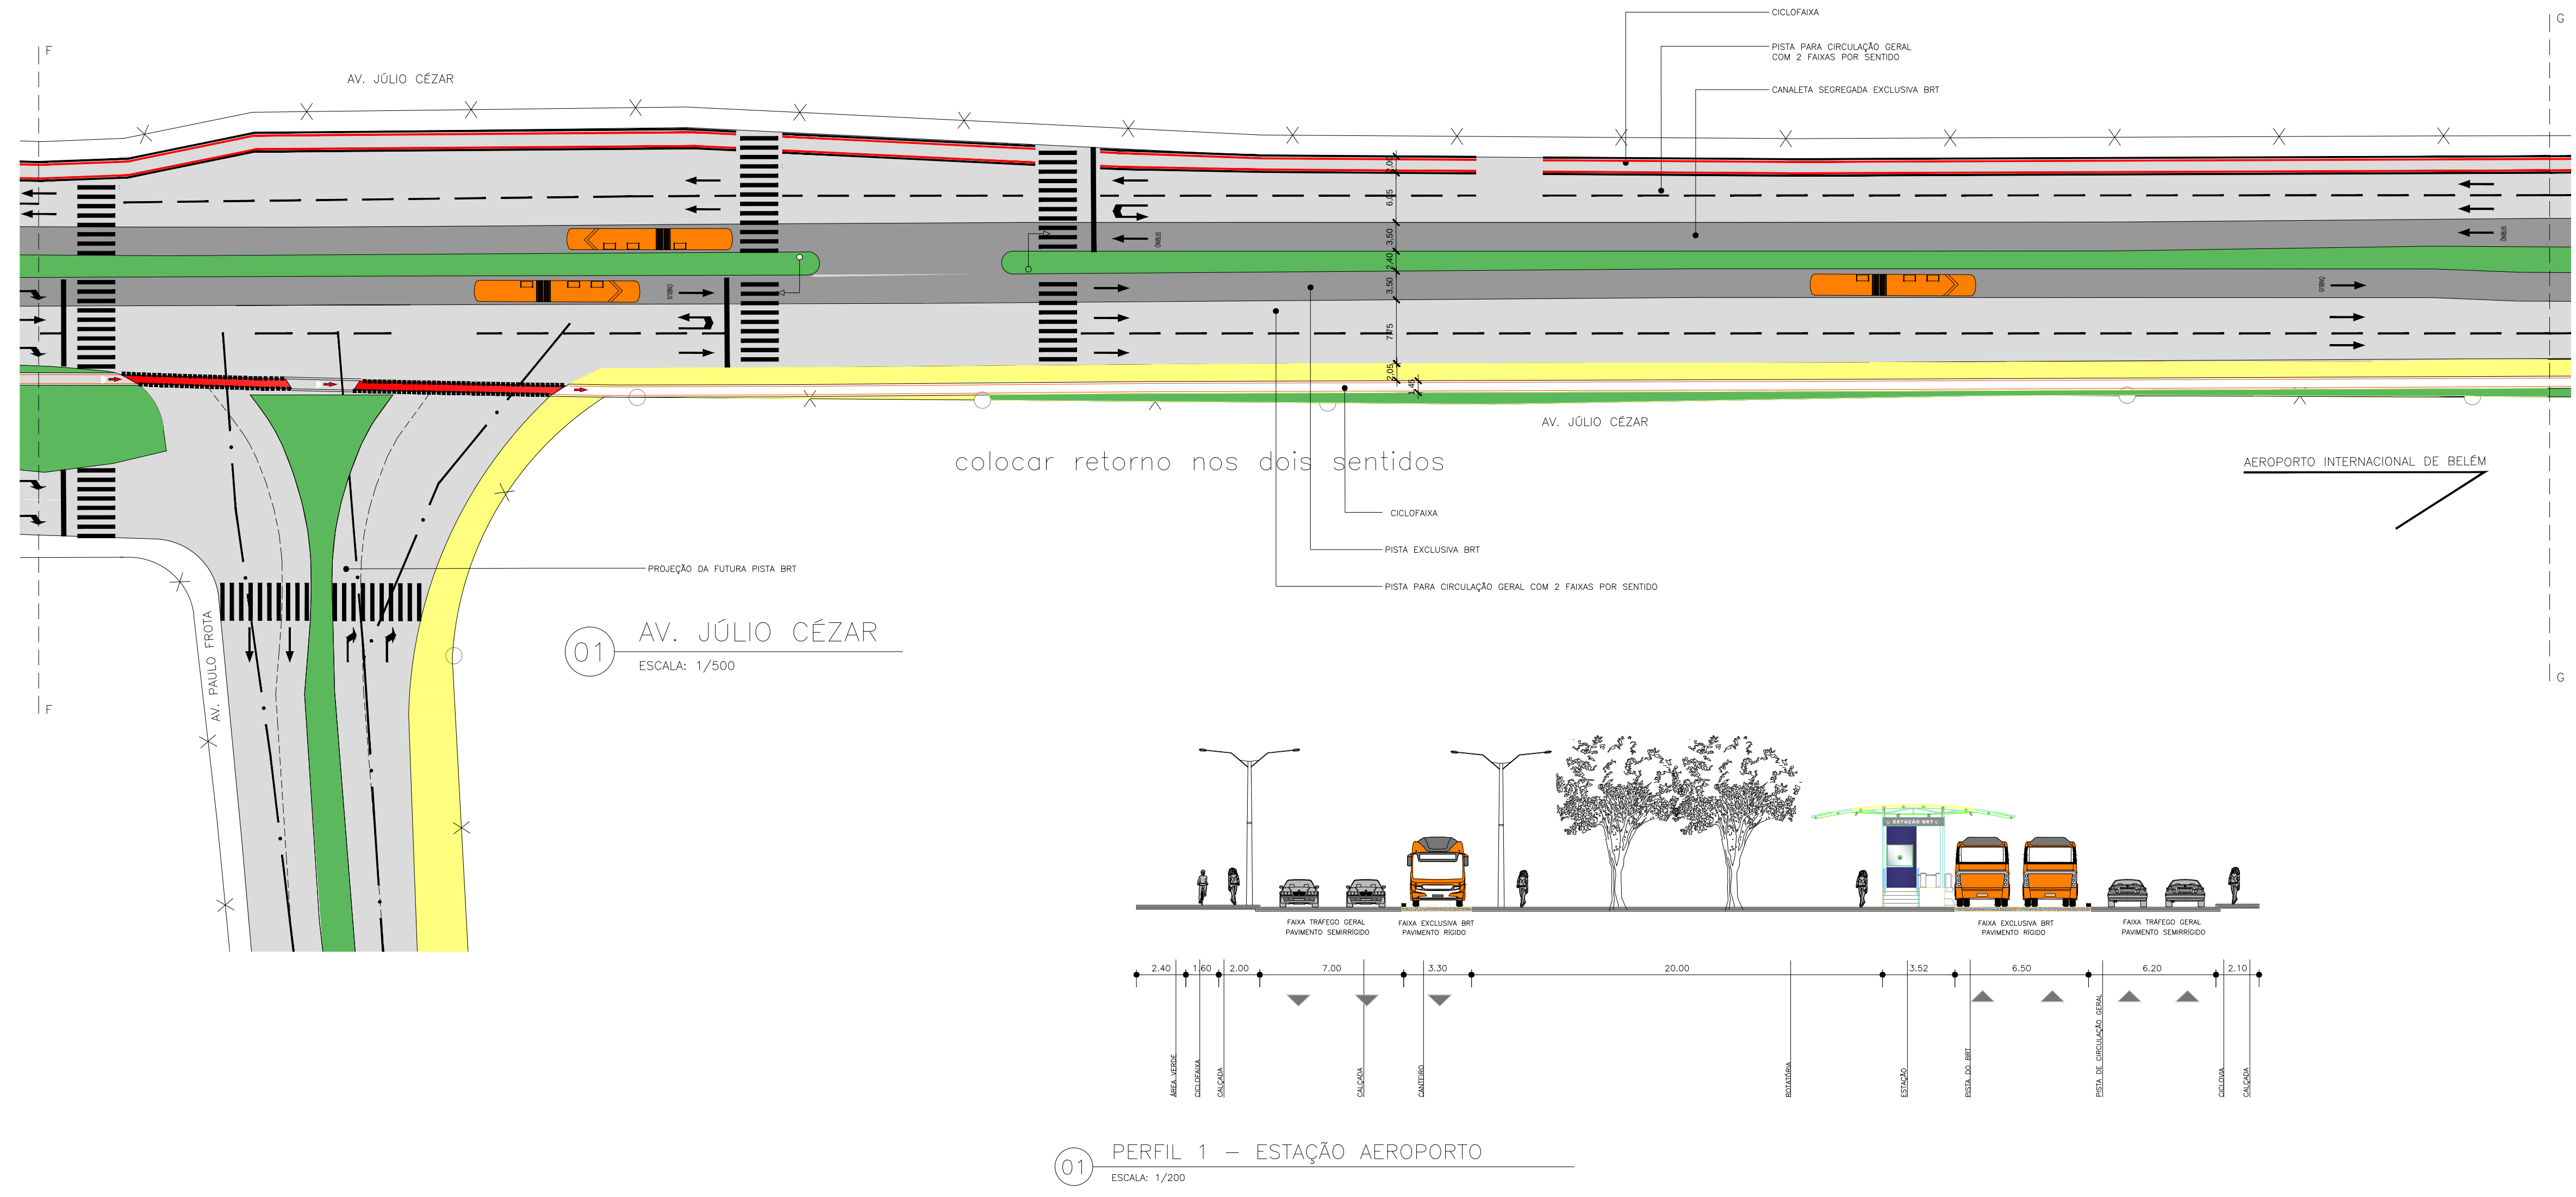


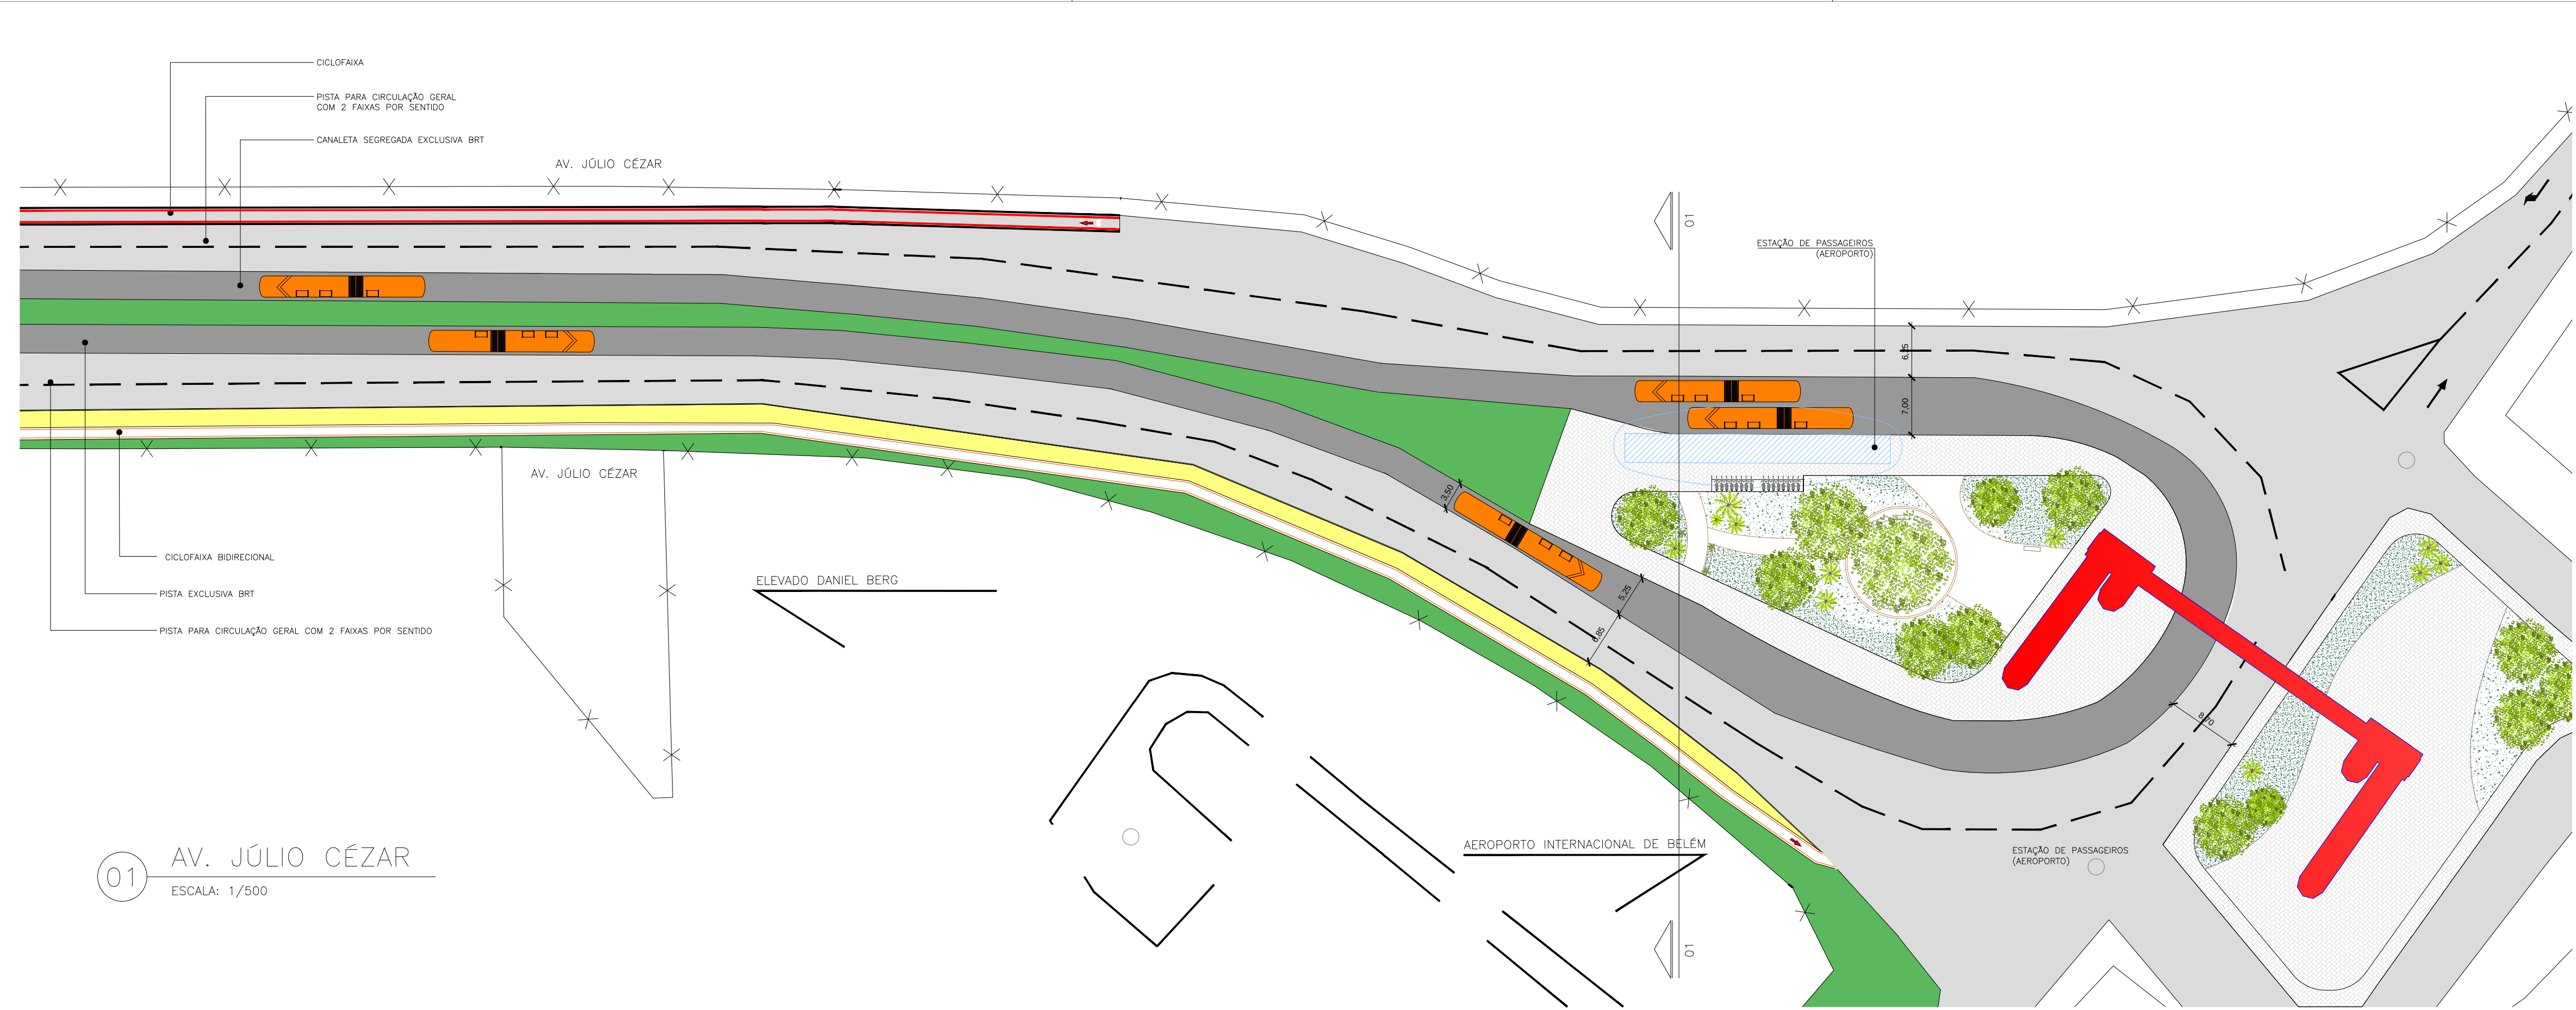

LEGENDA

- FAIXA EXCLUSIVA BRT
- CICLOFAIXA
- CANTEIRO
- CANALETA EXCLUSIVA BRT
- BRT CENTENÁRIO

NOTA: PREFERENCIALMENTE DEVERÃO SER ADOTADAS AS ESTAÇÕES COM ACESSIBILIDADE ATRAVÉS DE RAMPAS. SOMENTE QUANDO NÃO FOR POSSÍVEL, PODERÃO SER IMPLANTADAS ESTAÇÕES COM ESCADA E PLATAFORMA ELEVATÓRIA

PLANTA CHAVE

AV. JÚLIO CESAR

PREFEITURA DE BELÉM	
DIRETORIA DE MOBILIDADE URBANA COORDENADORIA DE MOBILIDADE URBANA	
Semob	
SUPERINTENDÊNCIA EXECUTIVA DE MOBILIDADE URBANA DE BELÉM	

PROJETO:	ARQUITETURA	ANTE PROJETO
TÍTULO:	MALHA VIARIA	BRT CENTENARIO
PROJETISTA:	CAMILA PEREIRA	AV. JÚLIO CÉZAR
DESENHISTA:	ALEXANDRE SILVA	
APROVADO:	CAMILA PEREIRA	
ARQUIVO Nº:	CAU 886091-3	
ESCALA:	INDICADO	
DATA:	SET/2015	
FOLHA Nº:	10/28	
REVISÃO:	B	