




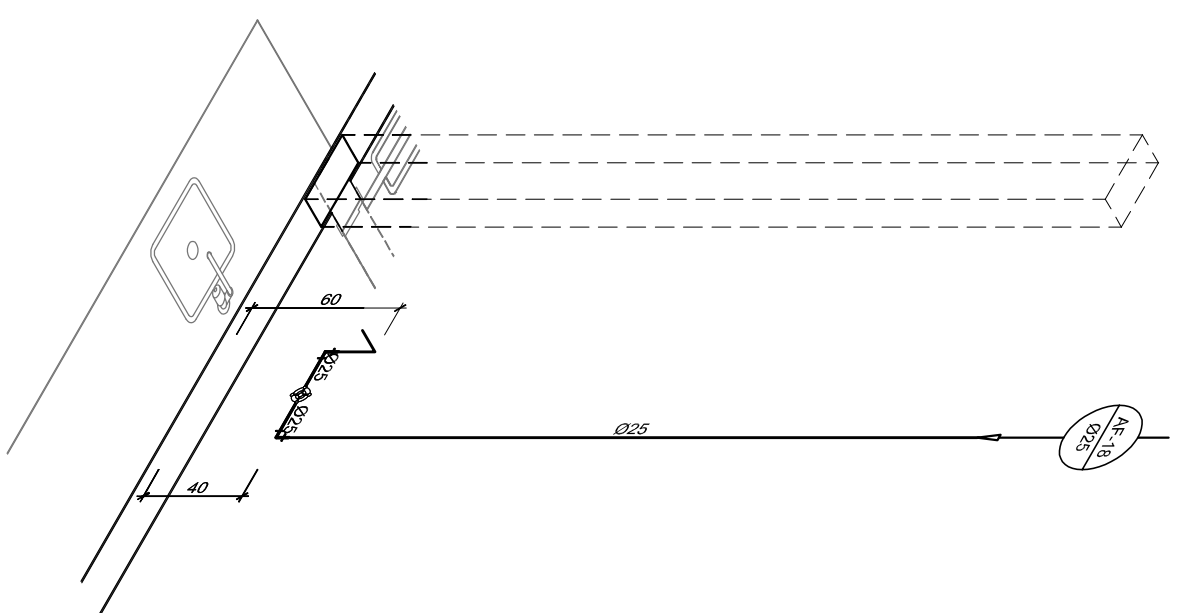


1 ISO 1 - CRECHE I (0 a 1 ano)
ESC: 1/25

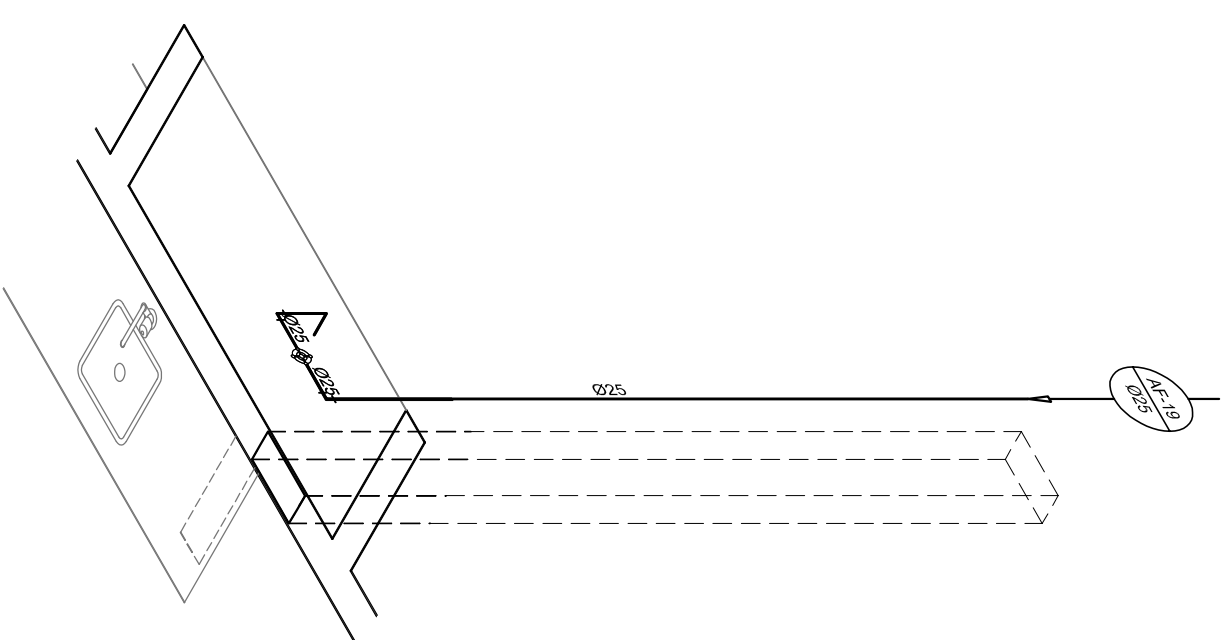


ISO 2 - CRECHE II (1 a 2 anos)
ESQ: 1/25

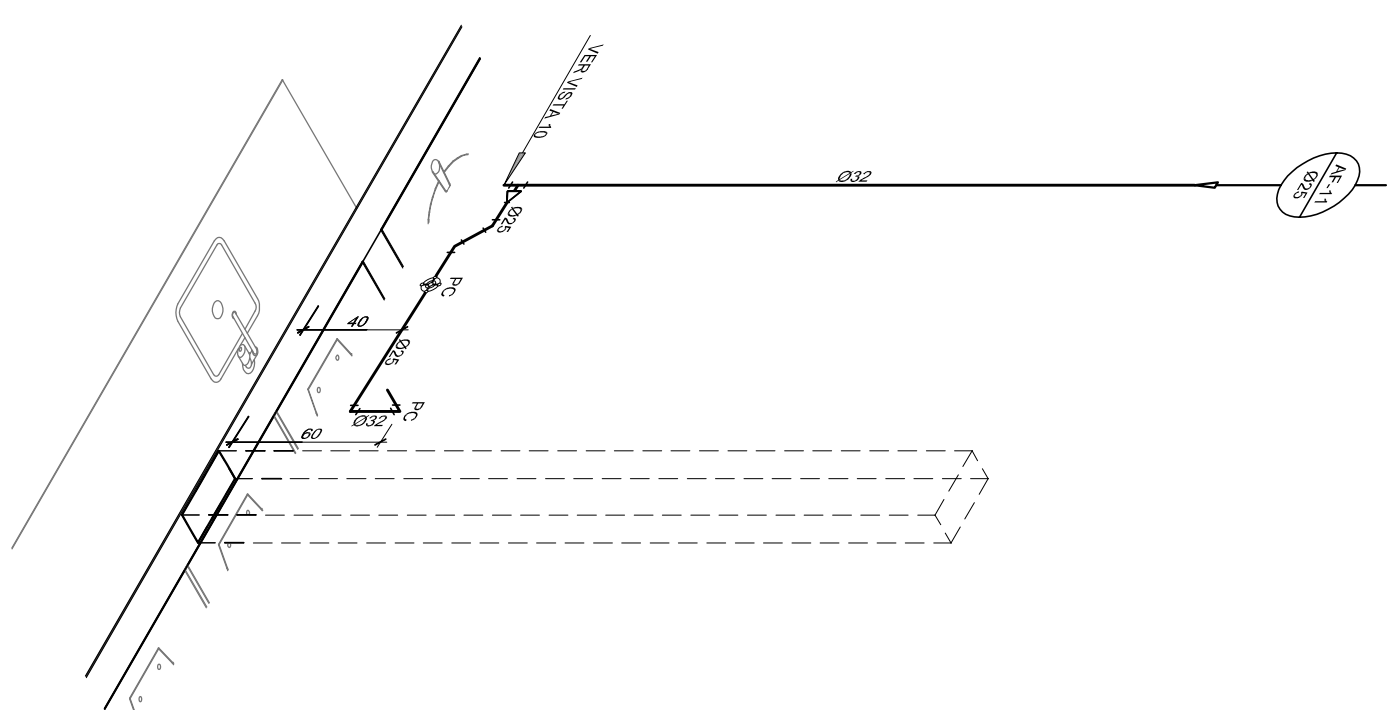


ISO 3 - CRECHE III (2 a 4 anos,
ESG.: 1/25

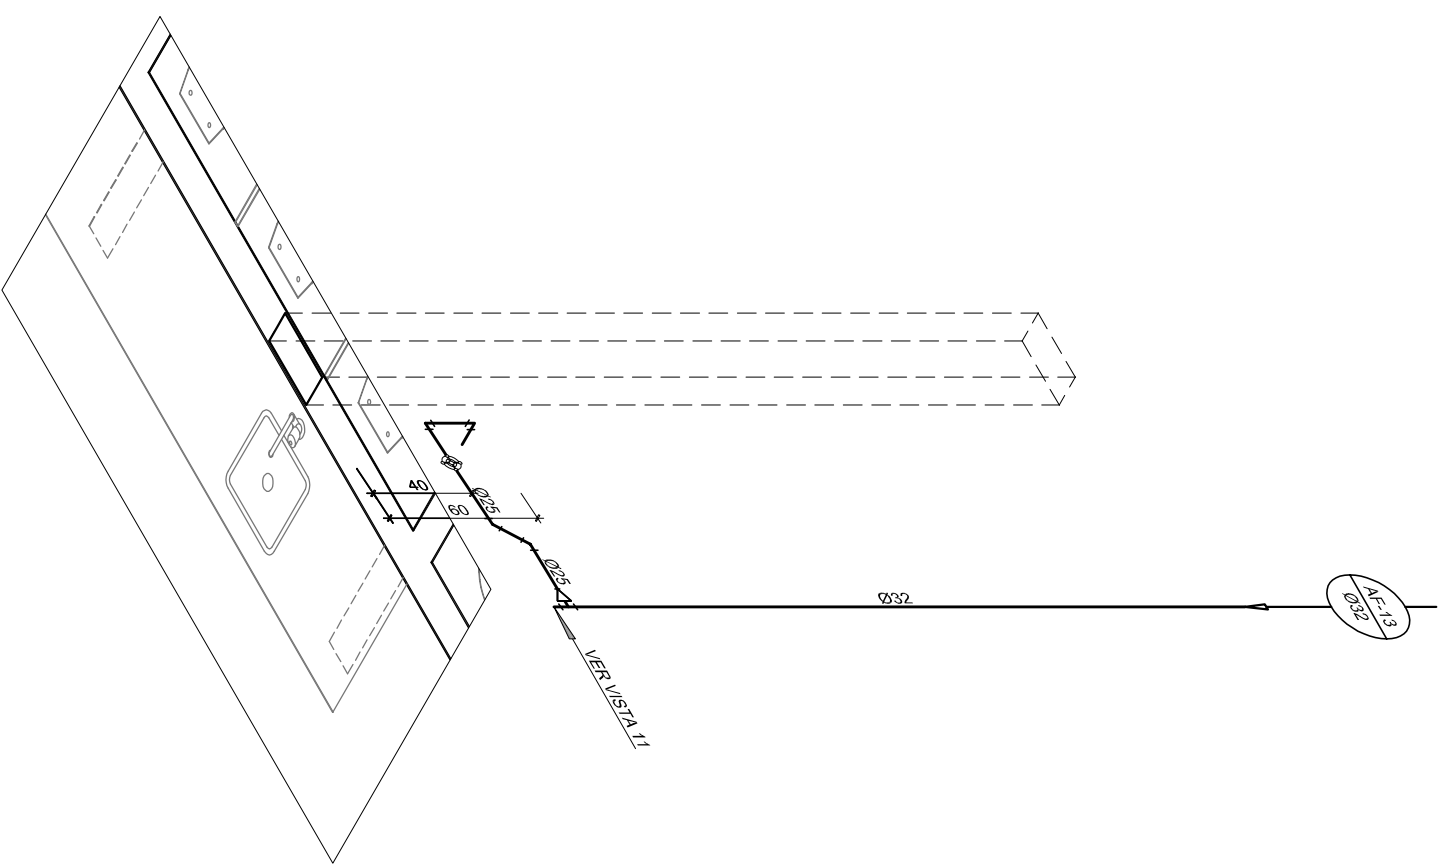


ISO 4 - PRÉ-ESCOLA (4 a 6 anos)
ESC.: 1/25

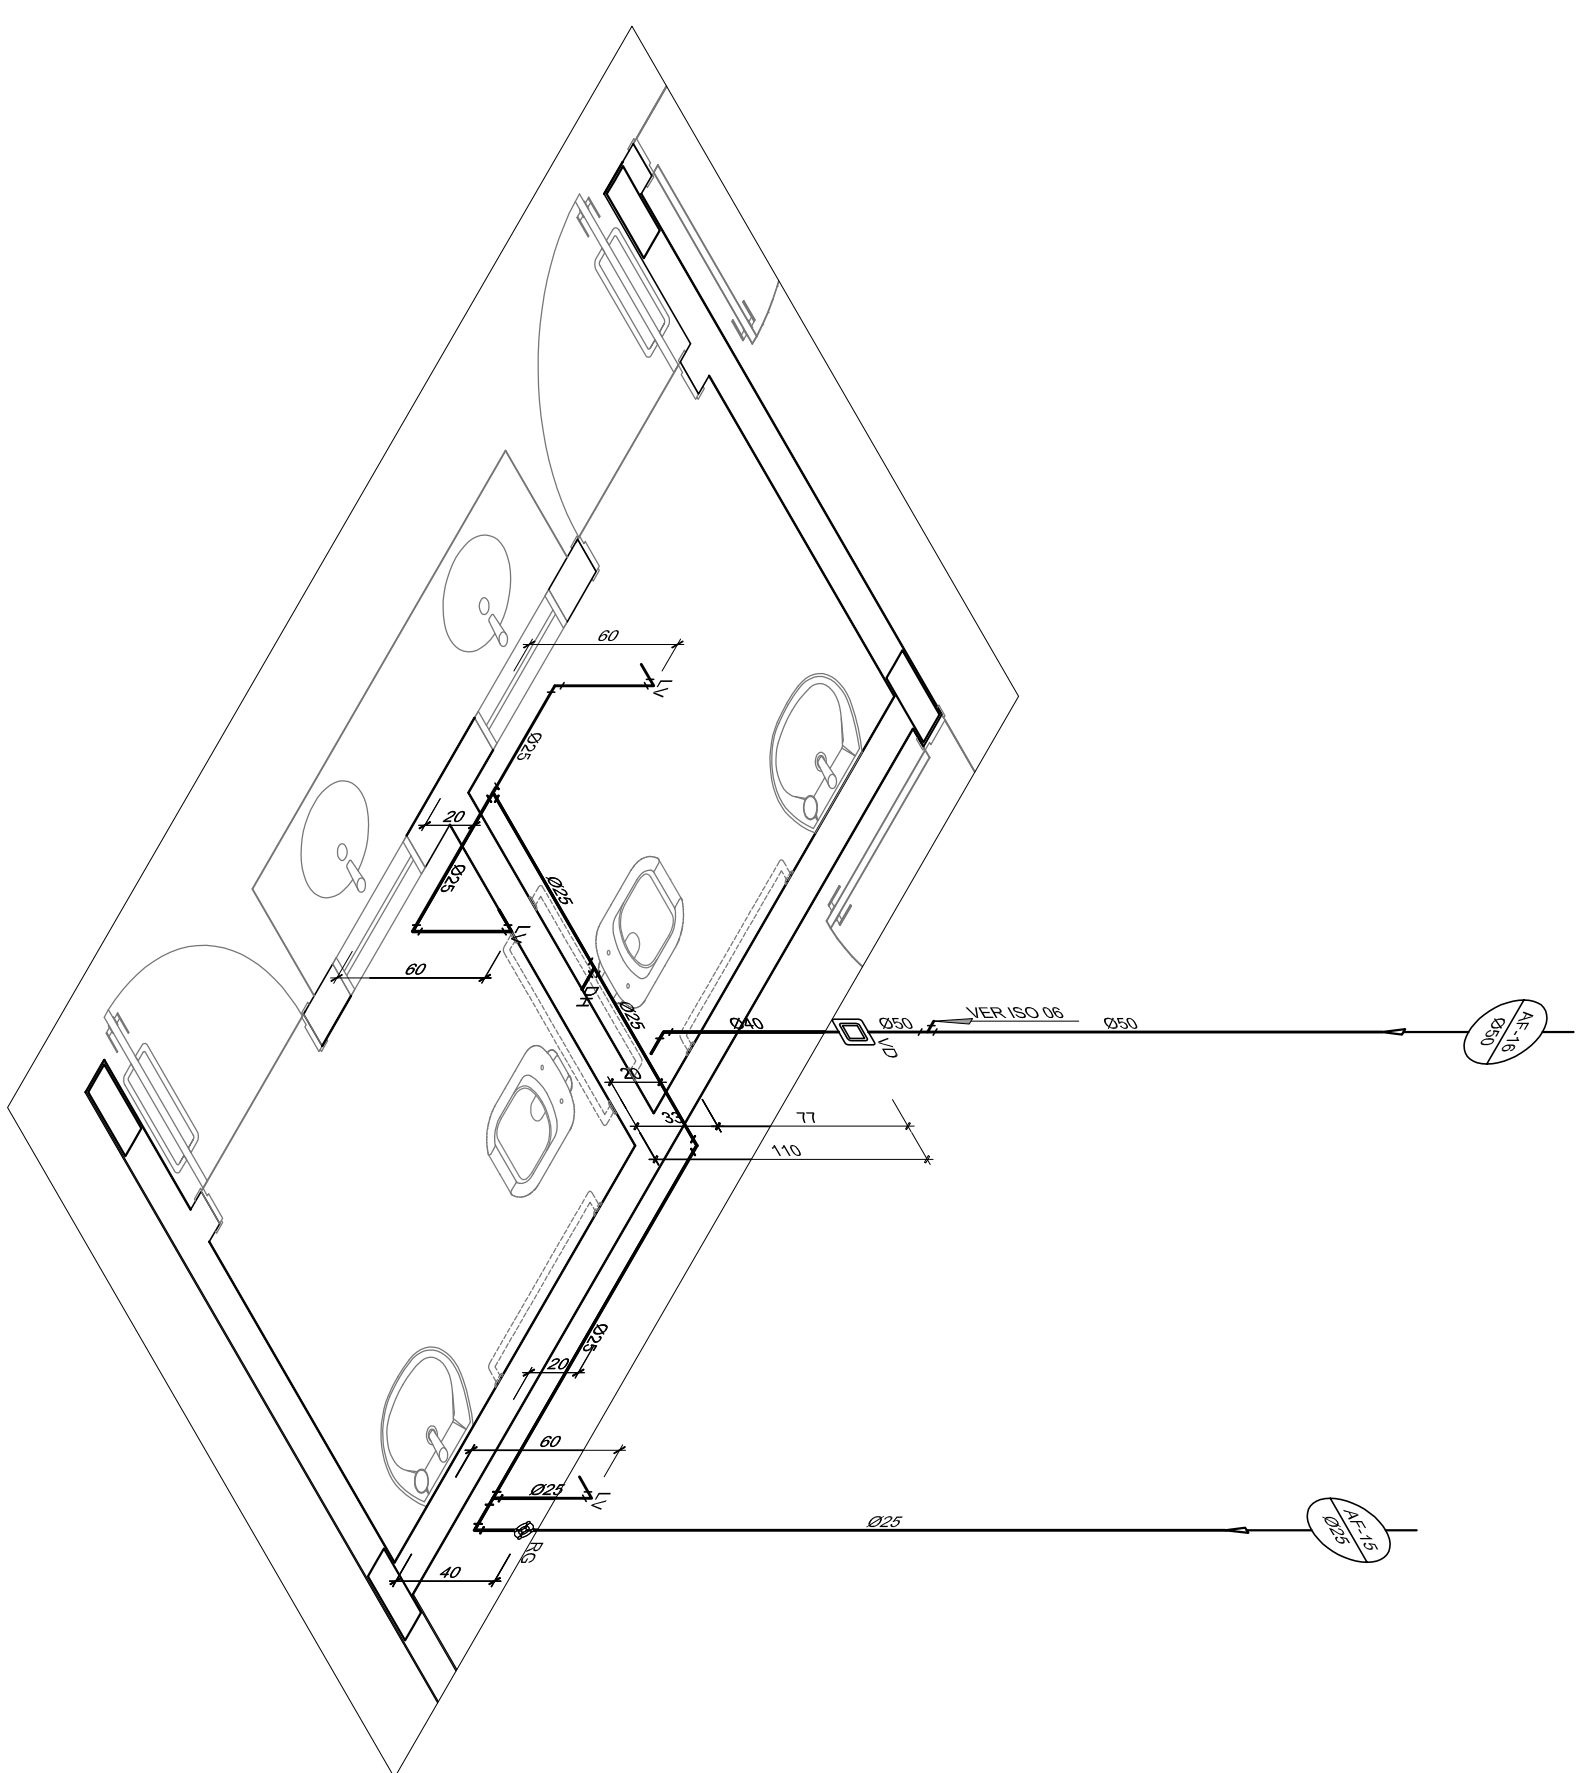

5 ISO 5 - SANITÁRIO ADULTO P.N.E MASC
ESC: 1/25

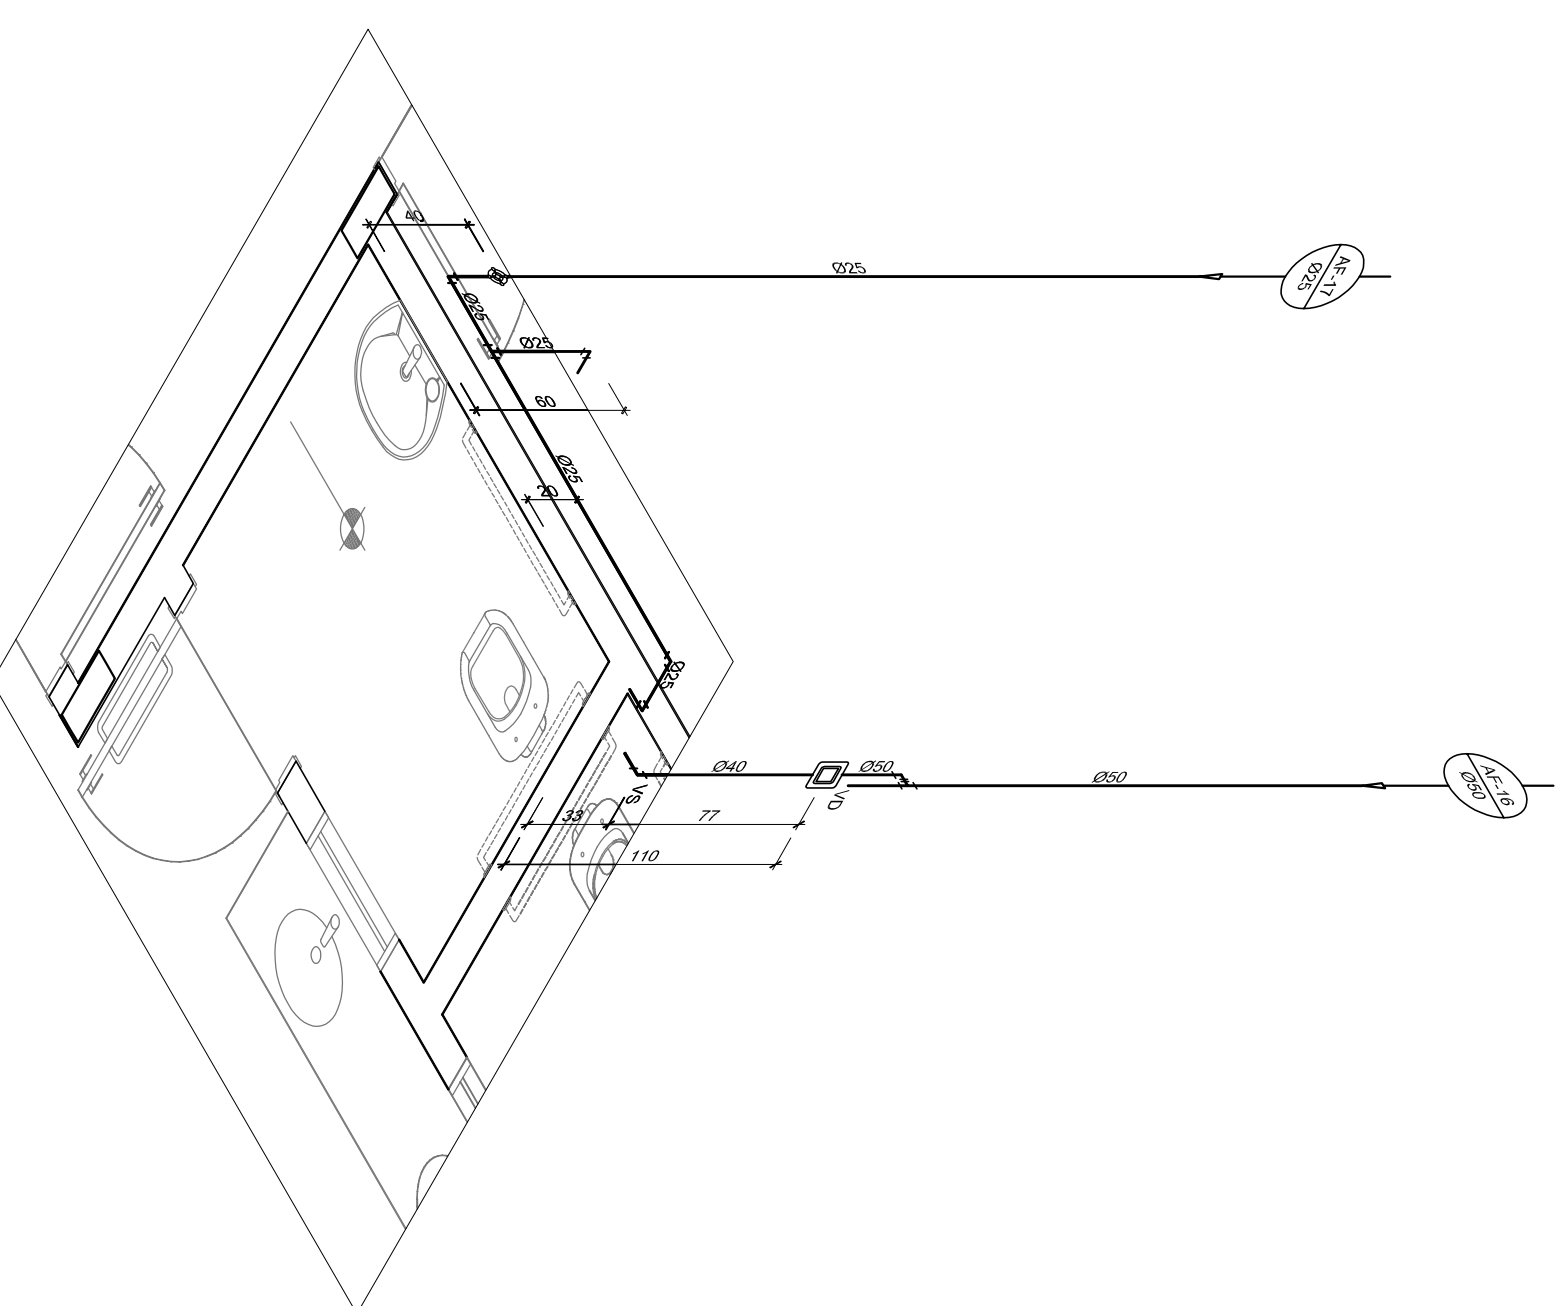

6 ISO 6 - SANTÁRIO ADULTO P.N.E.FEM.
ESQ.: 1/25

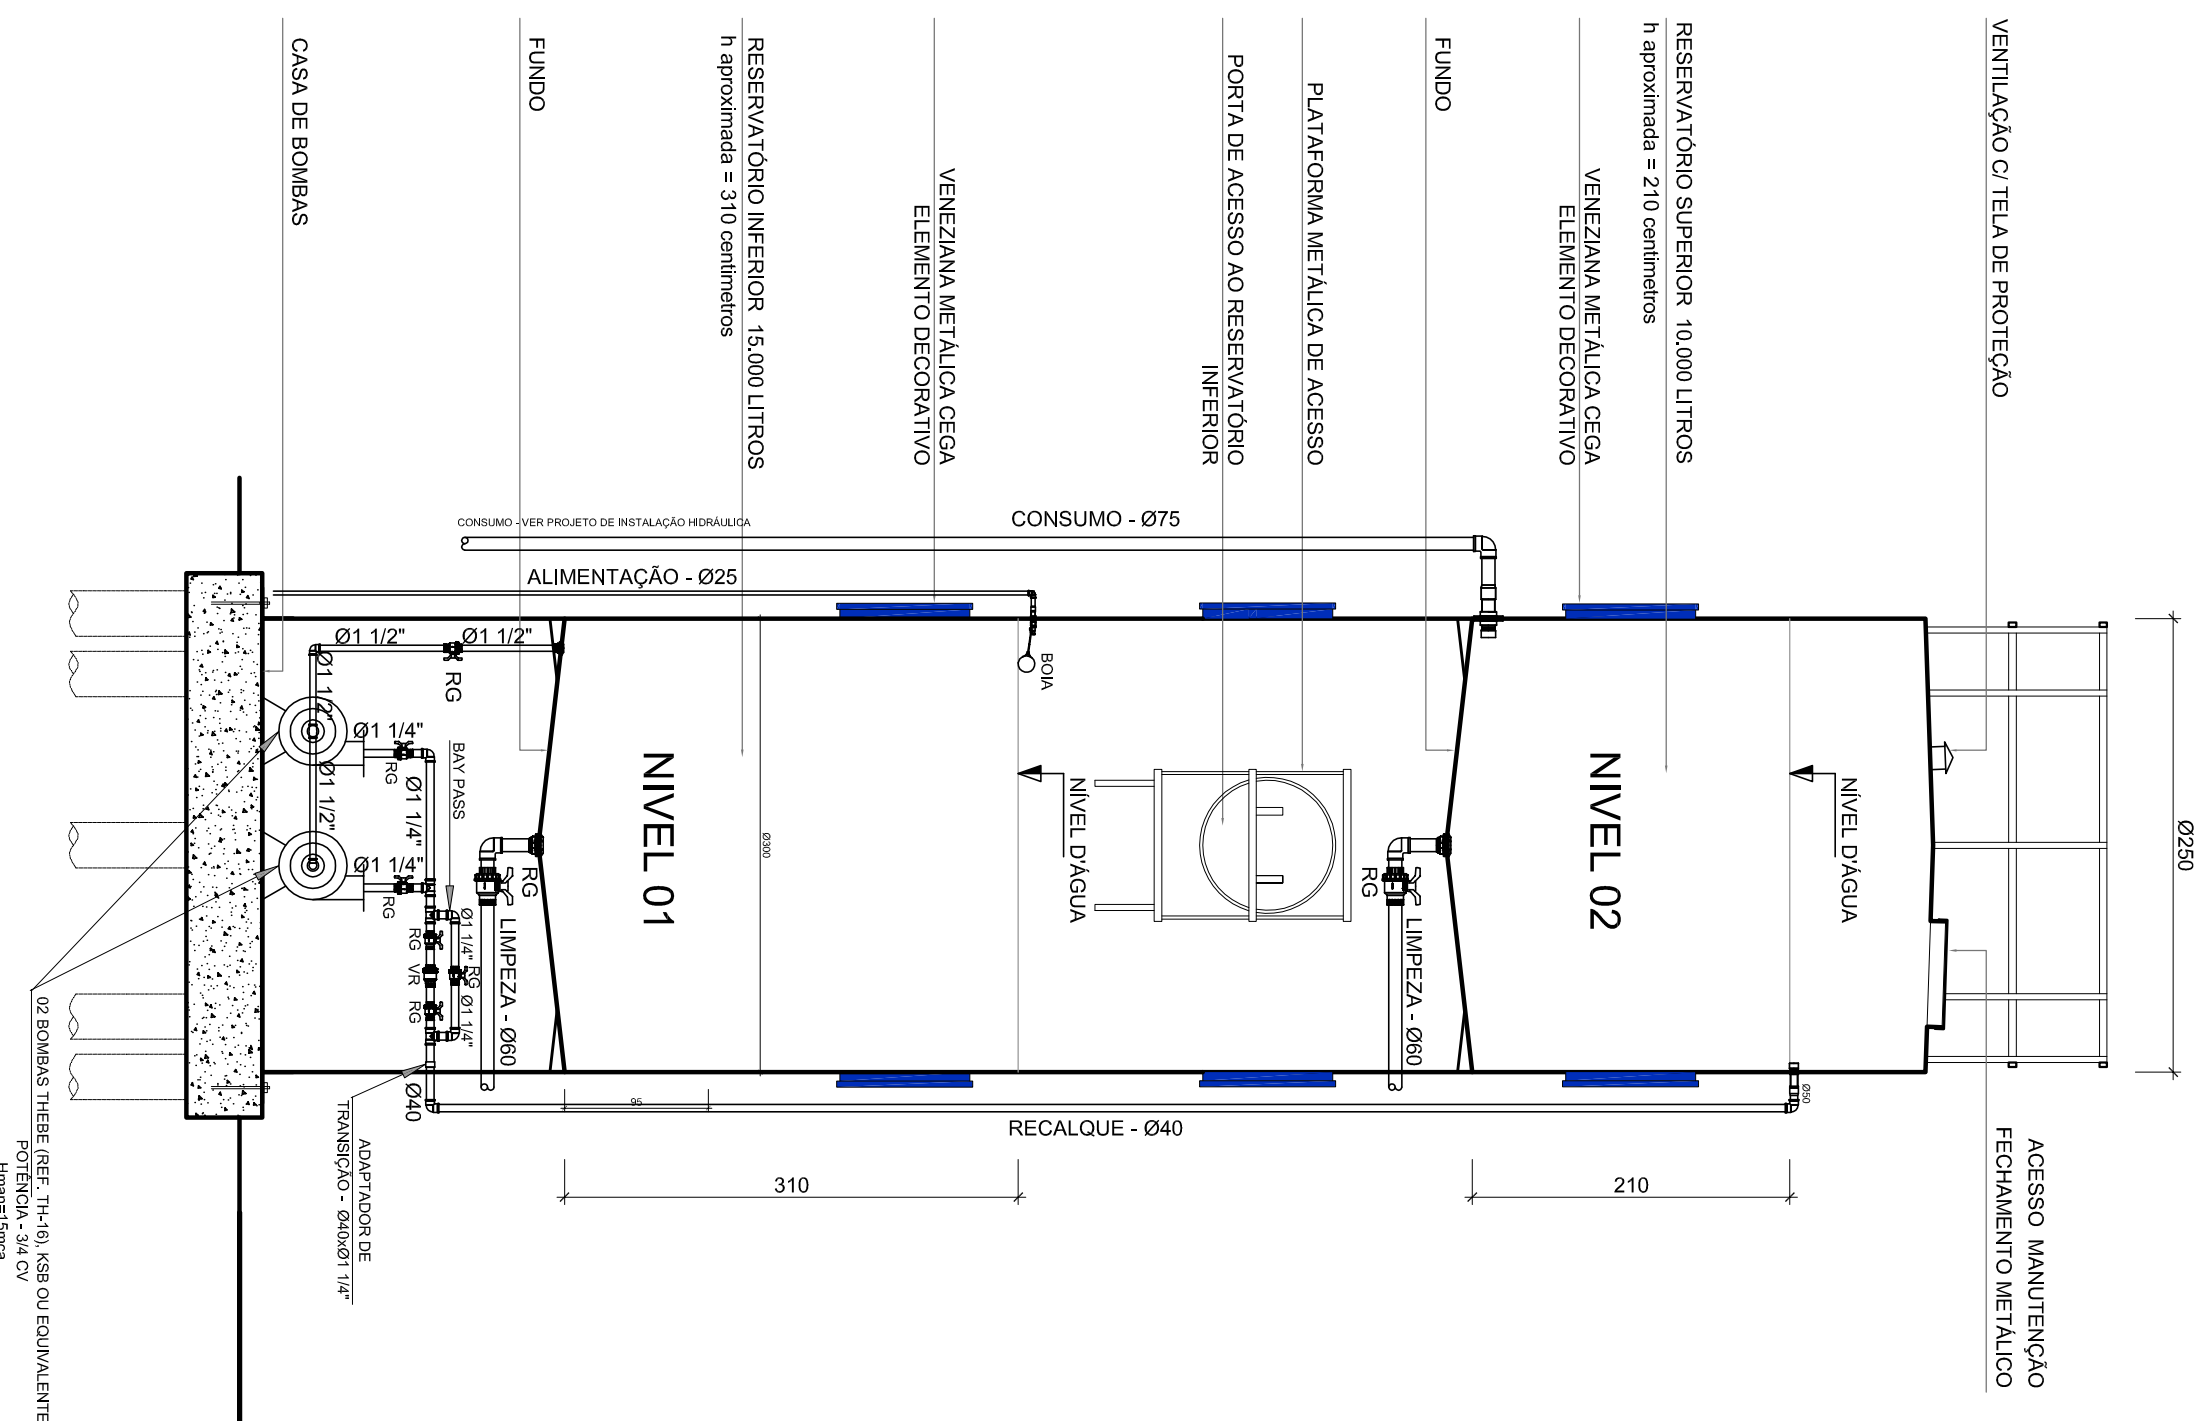

DET. RESERVÁTORIO D'ÁGUA
SEM ESCALA

LEGENDA DE AGUA	
SIMBOLOGIA	DESCRIÇÃO
	TOTALIZAÇÃO PARA AGUA FRIA

- [illegible]

CLASSIFICAÇÃO	

[illegible]

COORDENADOR CCEST - Coordenação Geral de Infraestrutura Educacional		ISO 1 a 6 E DETALHE RESERVATÓRIO D'ÁGUA		PROJETO 07/07
