


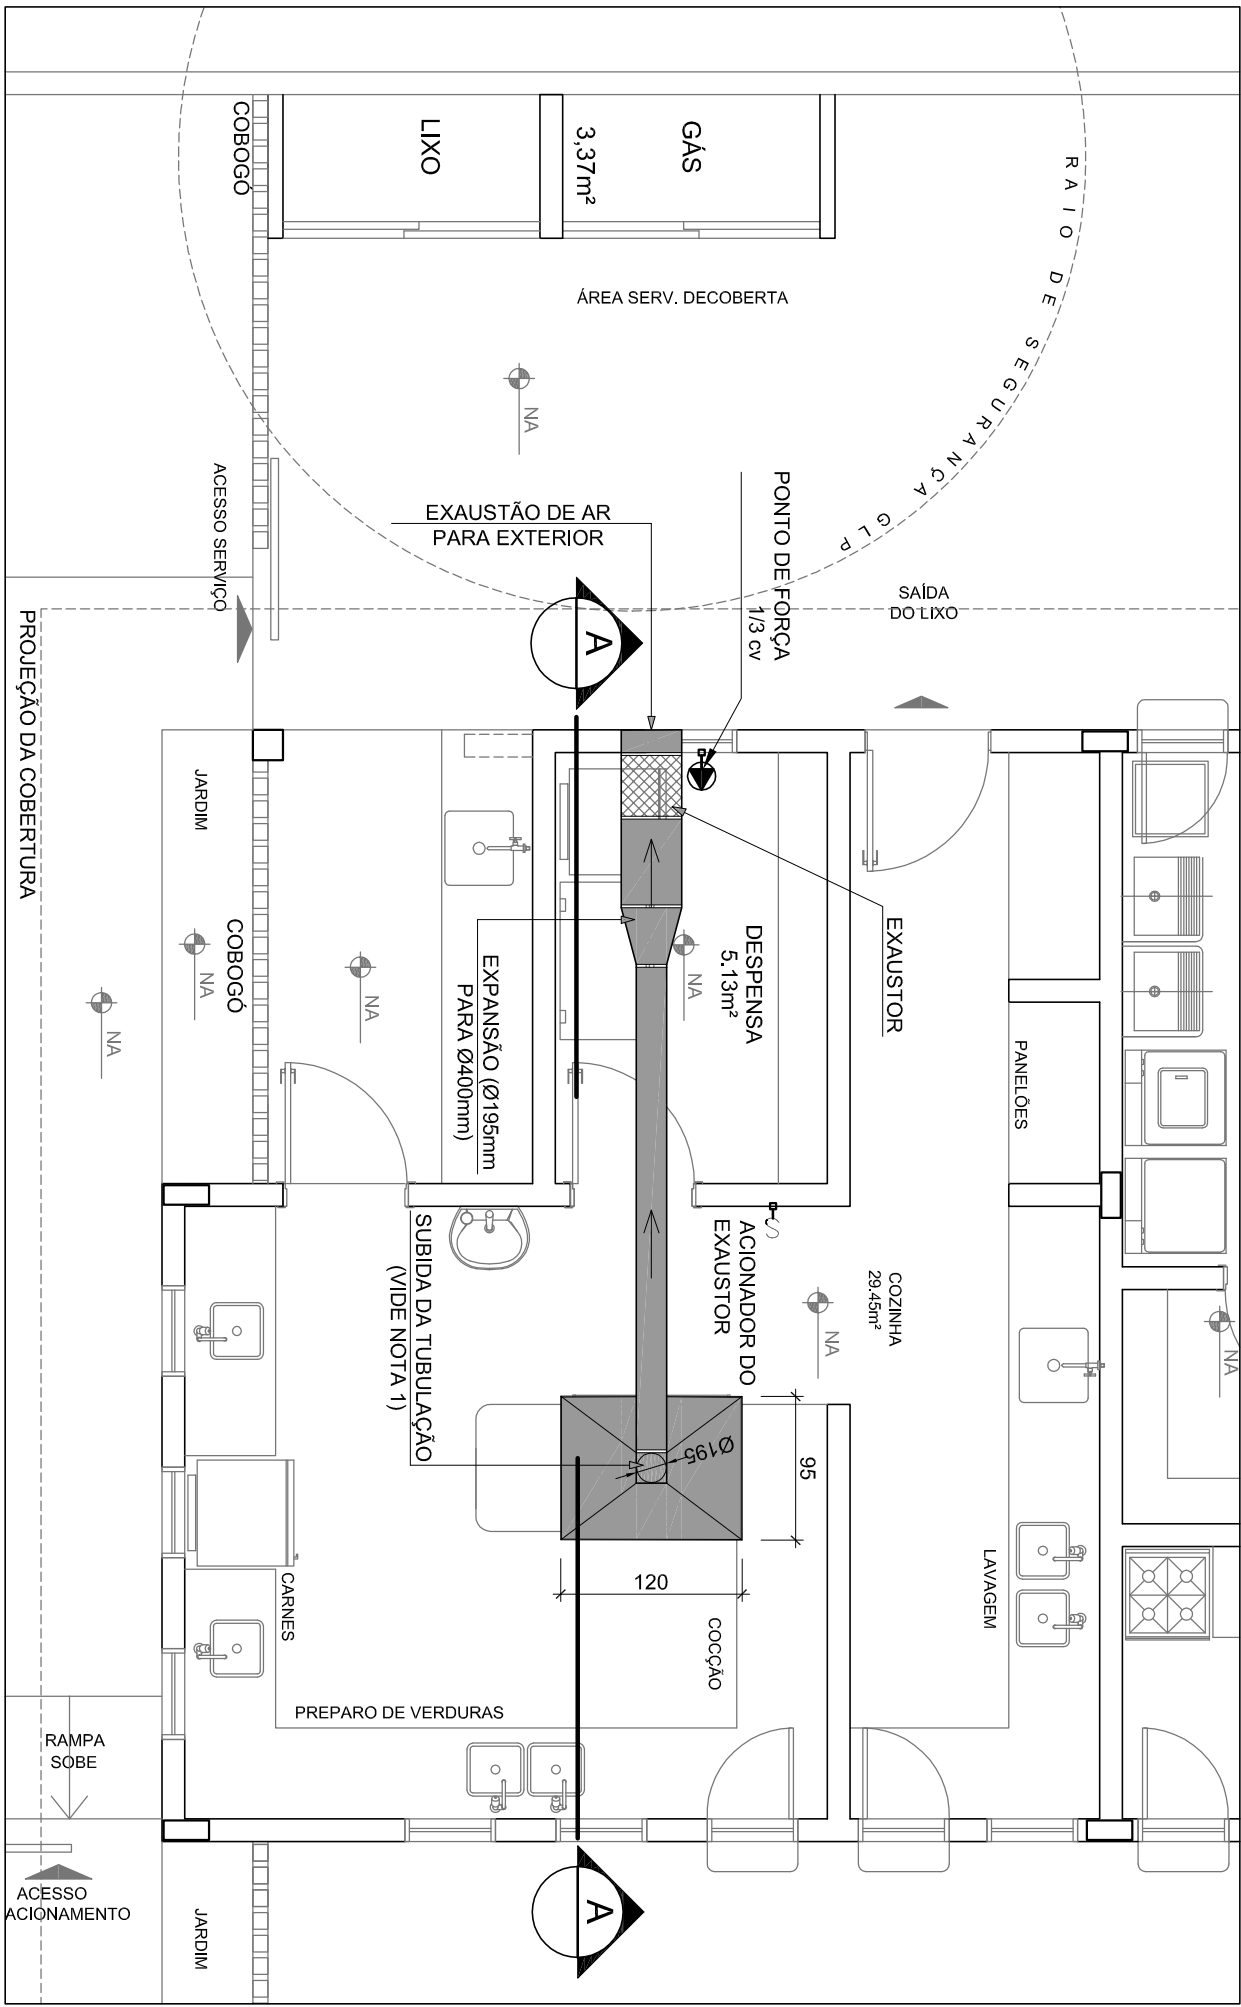


1 SISTEMA DE EXAUSTÃO

ESCALA: 1/50

- LEGENDA
- EXAUSTOR AXIAL
 - COIFA DE EXAUSTÃO PARA FOGÃO DE 08 BOCAS
 - TUBULAÇÃO DE PASSAGEM DO AR DE EXAUSTÃO
 - APOIO E ABRACADEIRA DE DUTO PARA TUBULAÇÃO HORIZONTAL DE EXAUSTÃO
 - PUNTO DE FORÇA PARA O EXAUSTOR
 - INTERRUPTOR SIMPLES

- NOTAS TÉCNICAS
- EXAUSTORES:
 - COMANDO DE AÇÃOAMENTO DE EXAUSTORES POR INTERRUPTOR SIMPLES CONFORME PROJETO (MAIS DETALHES - VIDE PLANILHA DE INSTALAÇÕES ELÉTRICAS) SAÍDA AO AMBIENTE EXTERNO.
 - ABERTURAS, SEM RESTRIÇÕES OU DESVIO À SAÍDA DO AR:
 - PARA GARANTIR O ENCAITE DA REDE DE DUTOS, AS ABRACADEIRAS PERFORADAS SERÃO FIXADAS NOS APOIOS

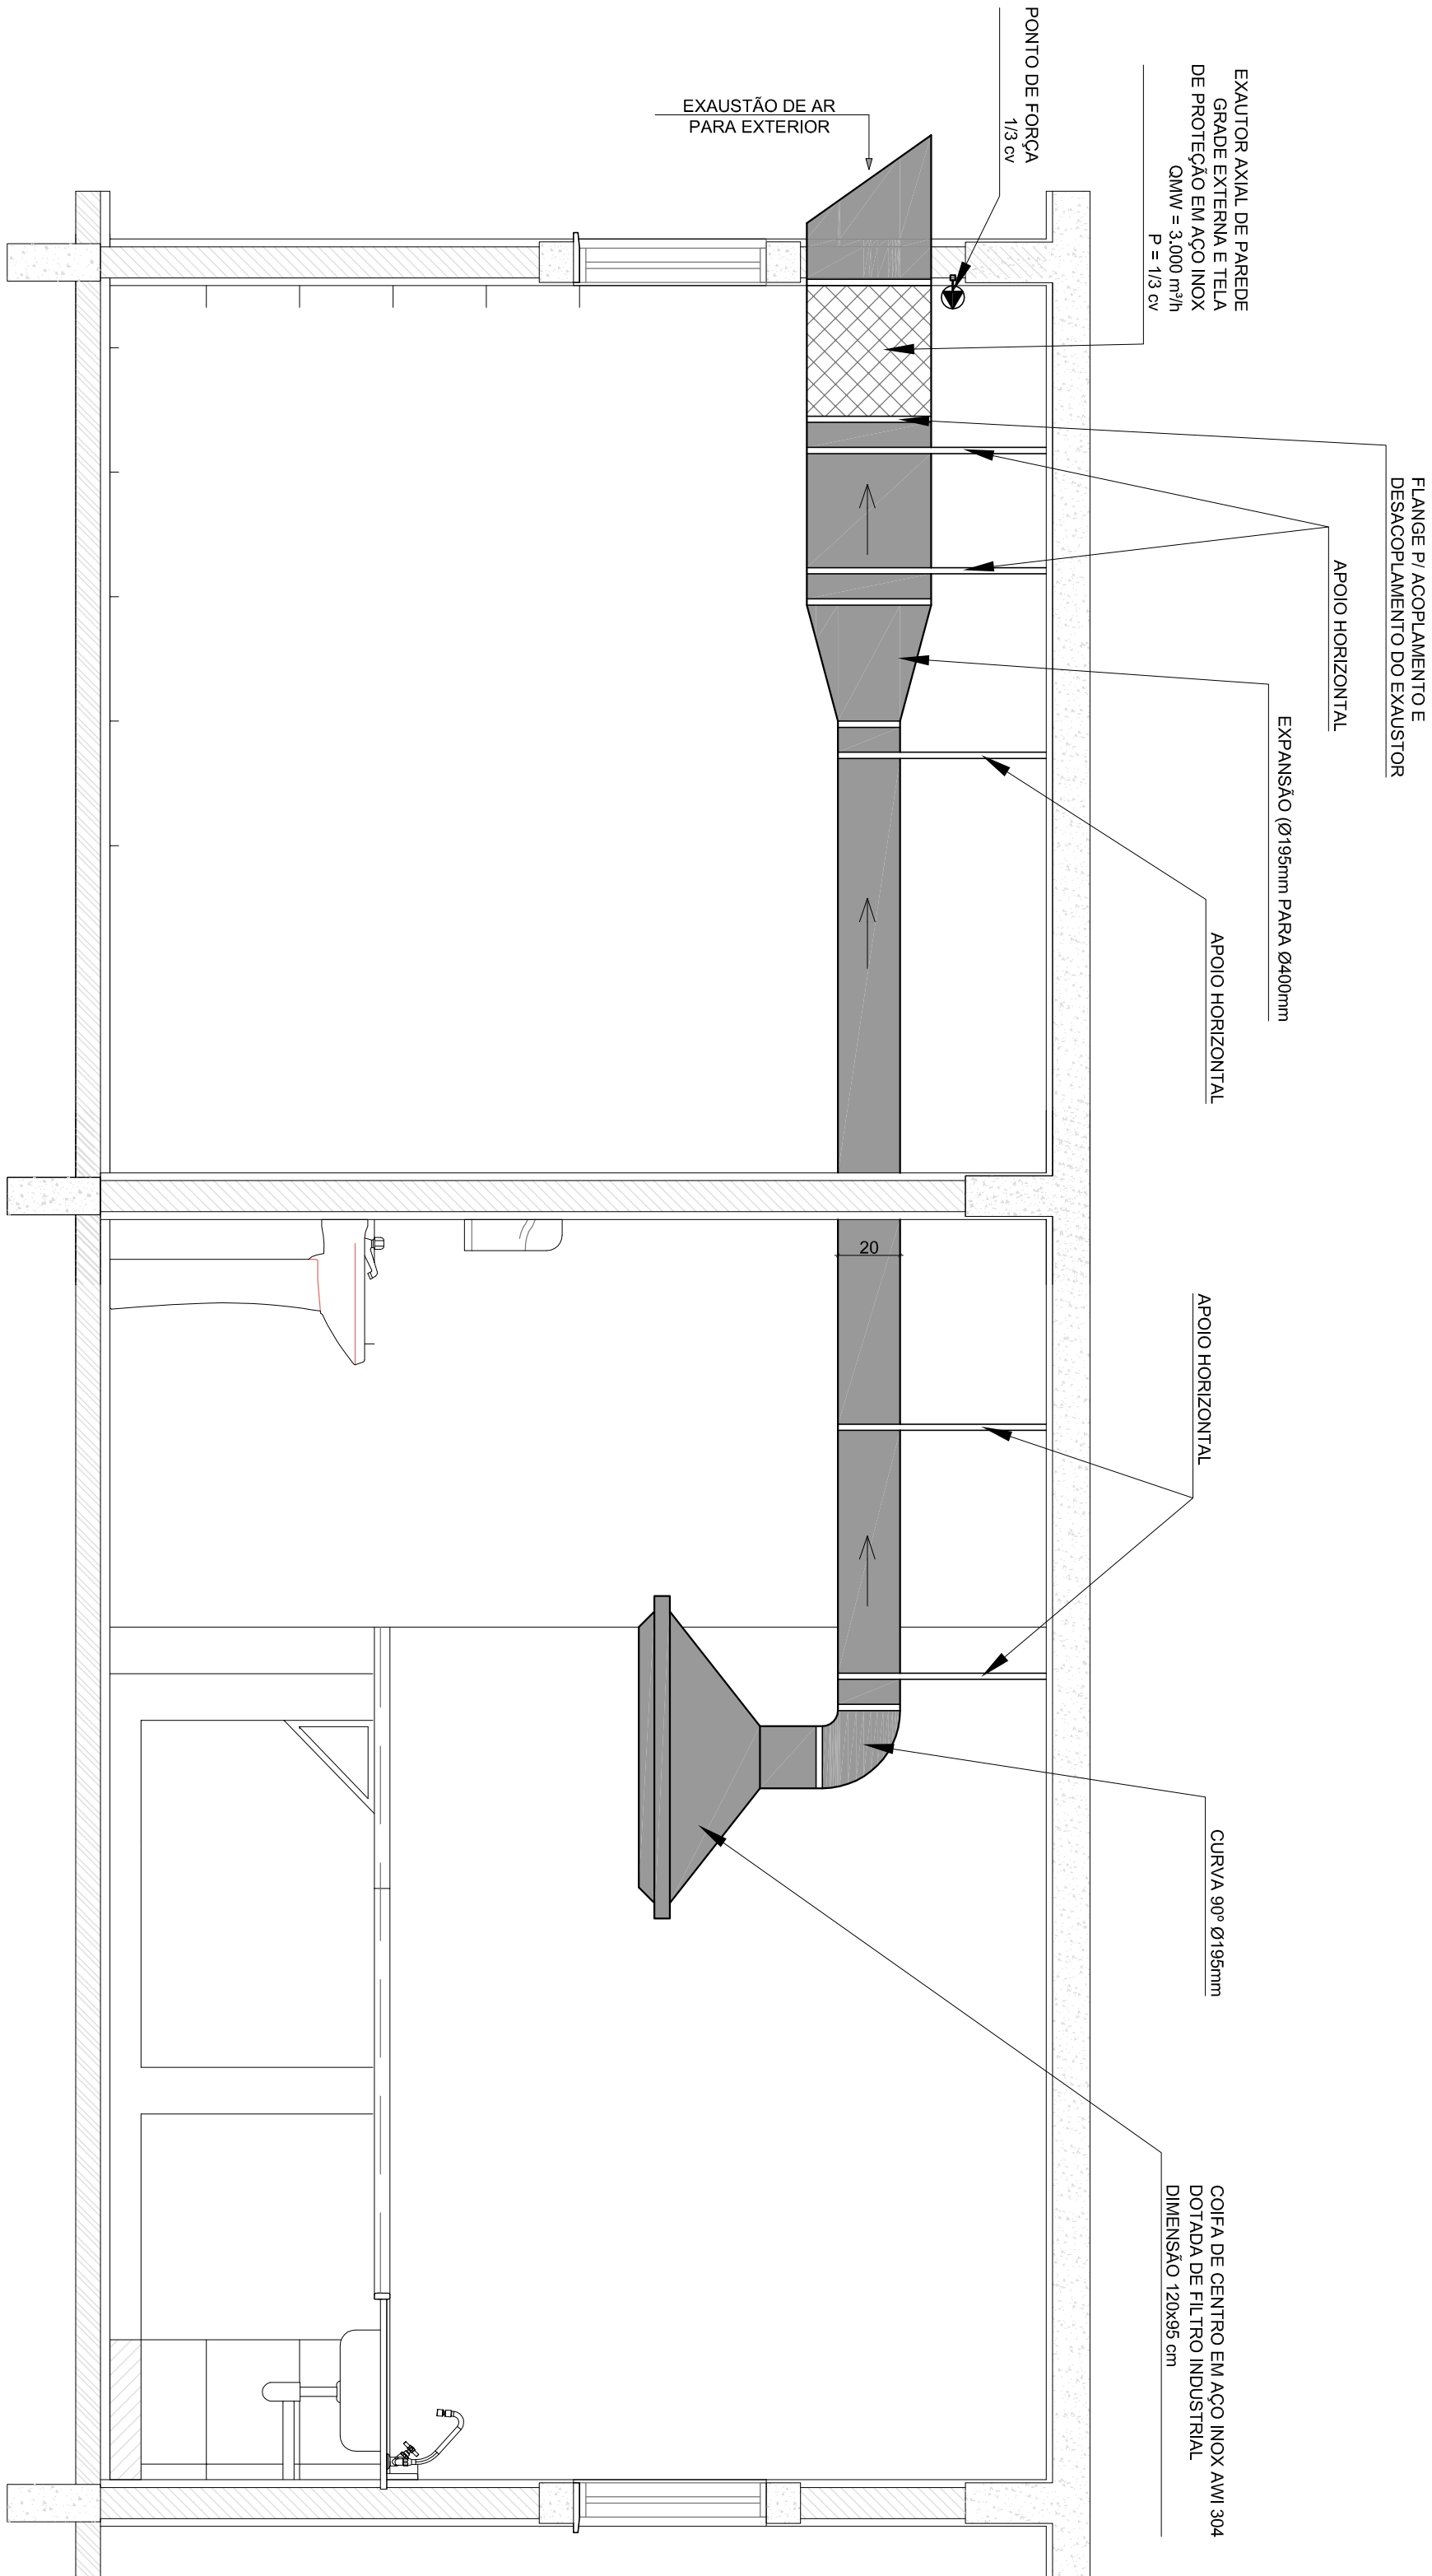


2 CORTE AA - VISTA DA TUBULAÇÃO

ESCALA: 1/20

3 PLANTA CHAVE

ESCALA: 1/500

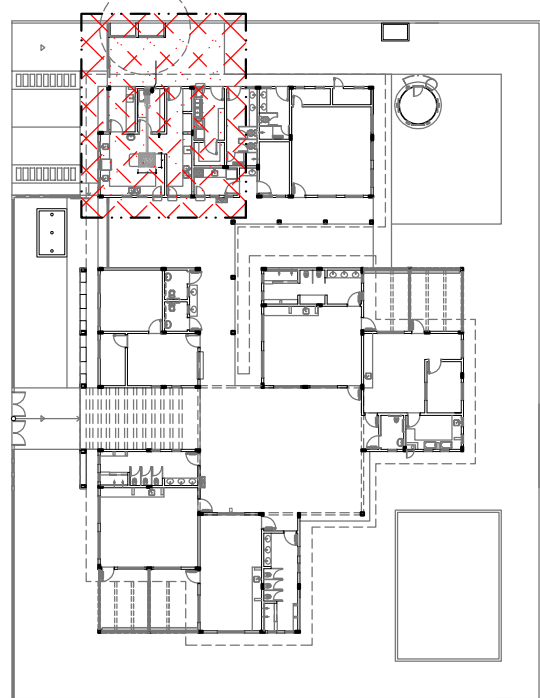

PROPRIETÁRIO:		FUNDO DE DESENVOLVIMENTO DA EDUCAÇÃO - FUNDE	
ENGENHEIRO:			
MUNICÍPIO - UF:			
PROPRIETÁRIO			
RESP. TÉCNICO		CEBA	
AUTOR DO PROJETO: NATAN ARON BIRENBAUM		CEBA-4808-0001	
DIFEO	CBMDF		
		RA	
OBSERVAÇÕES:			
PROGRAMA PROINFÂNCIA - PROJETO TIPO C			
SISTEMA DE EXAUSTÃO			
COORDENAÇÃO		EEEX	
COGEST - Coordenação Geral de Infraestrutura Educacional			
FORMATO	841 mm x 594 mm	PRONCIA	01/01
REFORÇO R-00	ESCALA INDICADA		
	DATA EMISSÃO		
	NOVEMBRO 2012		