



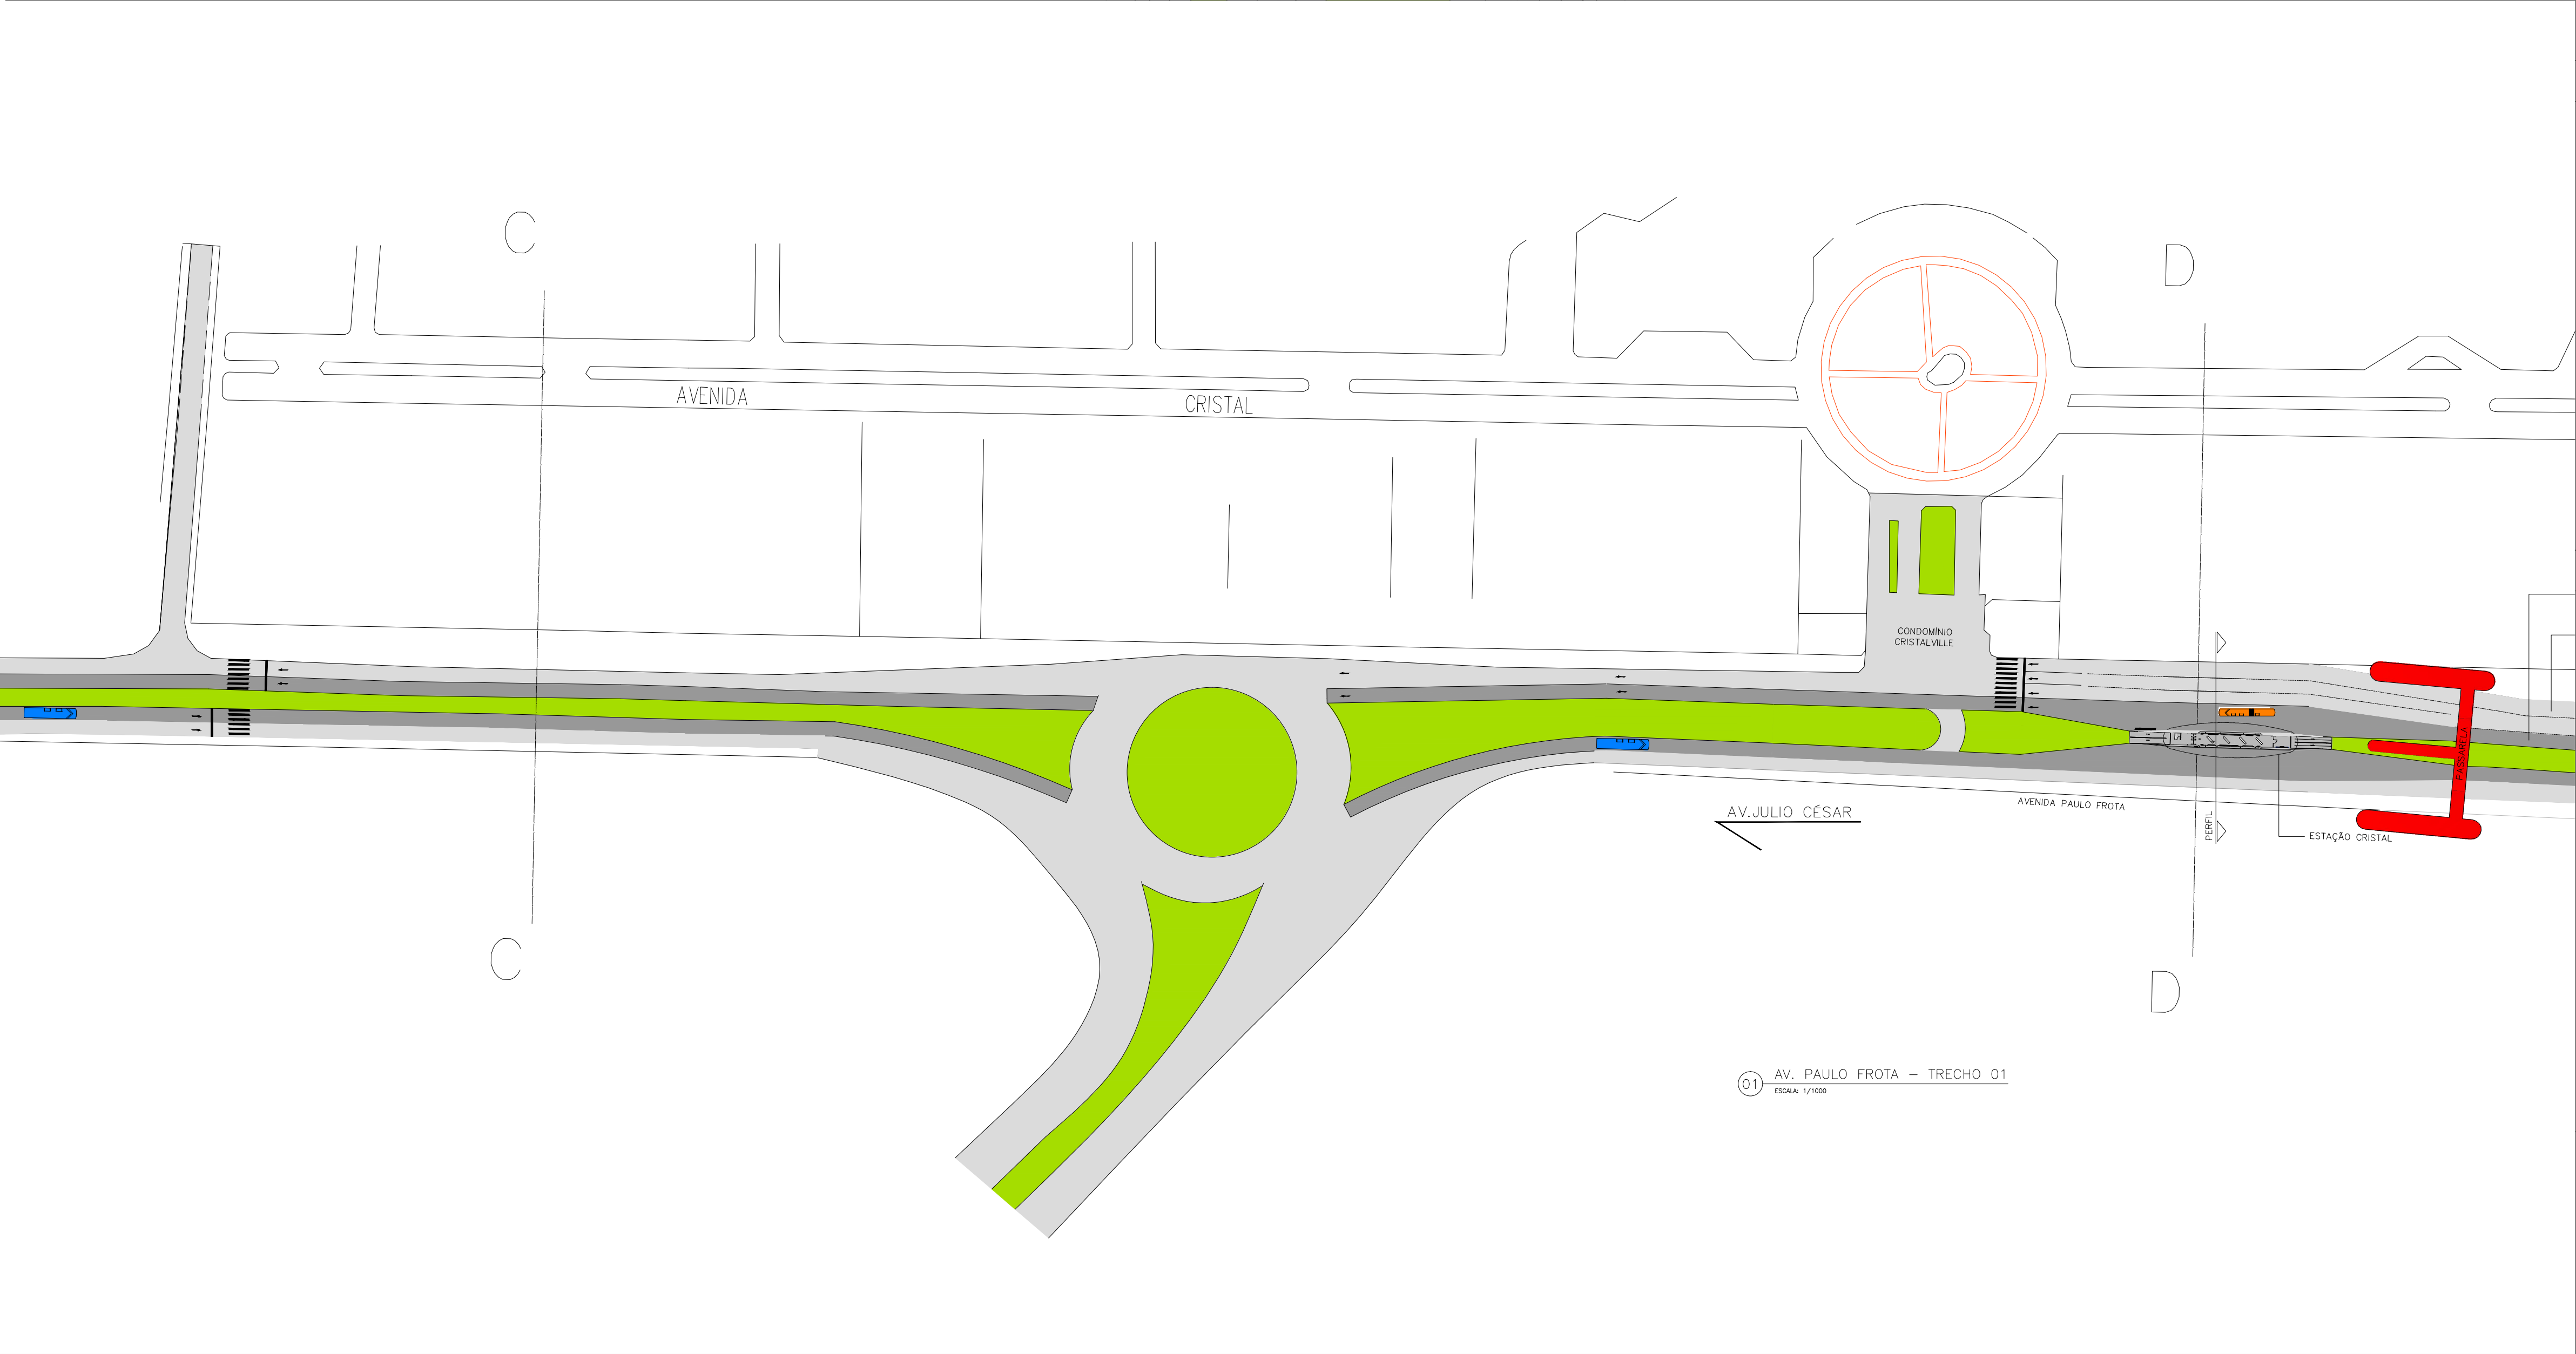


DOCUMENTO DE REFERENCIA


MAPA DE LOCALIZAÇÃO

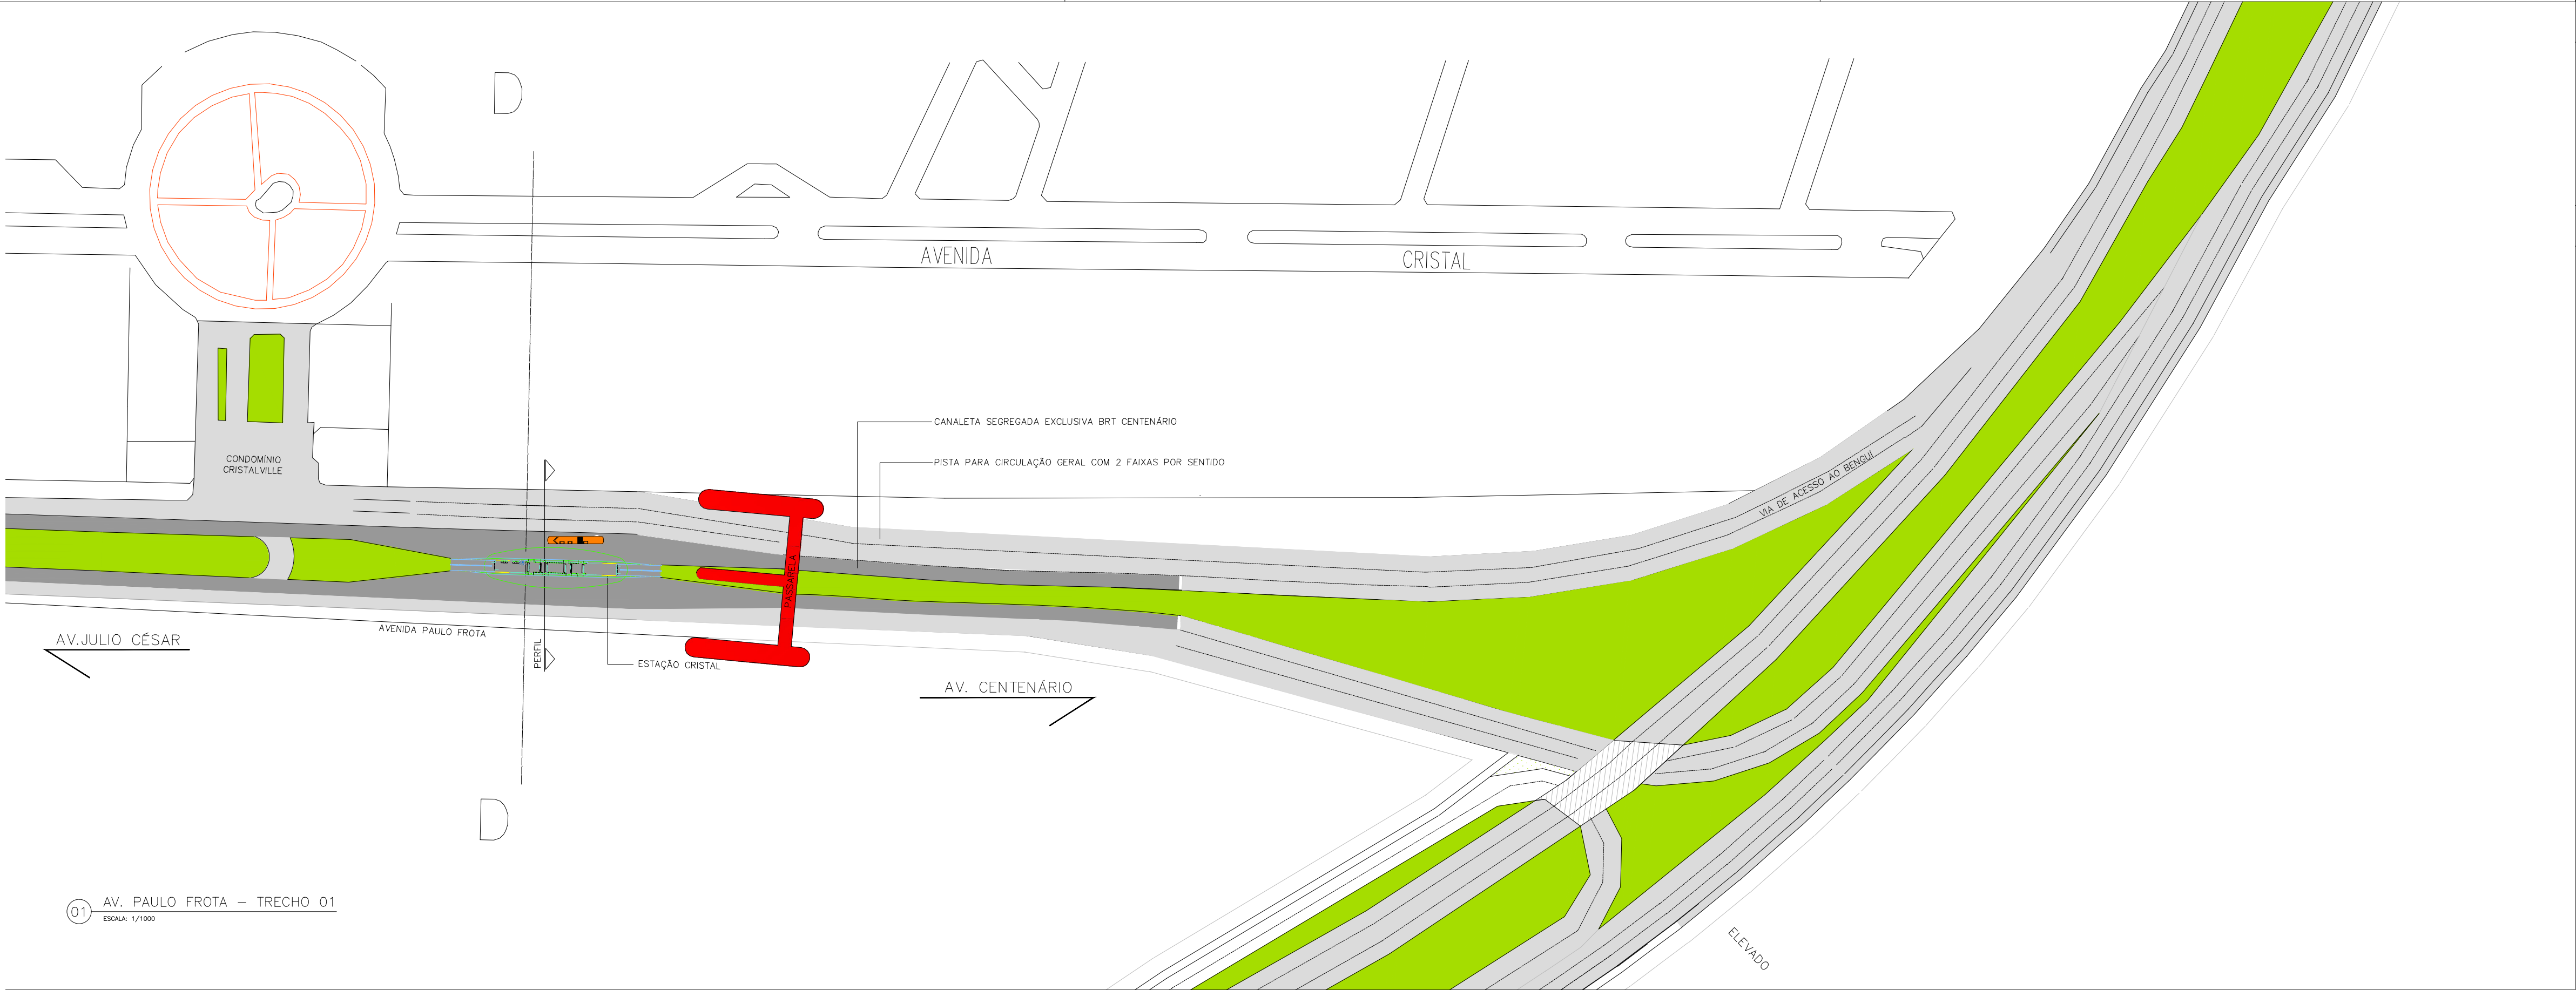

LEGENDA

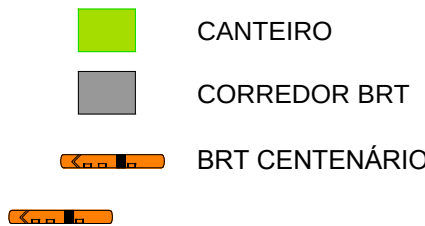

PLANTA CHAVE

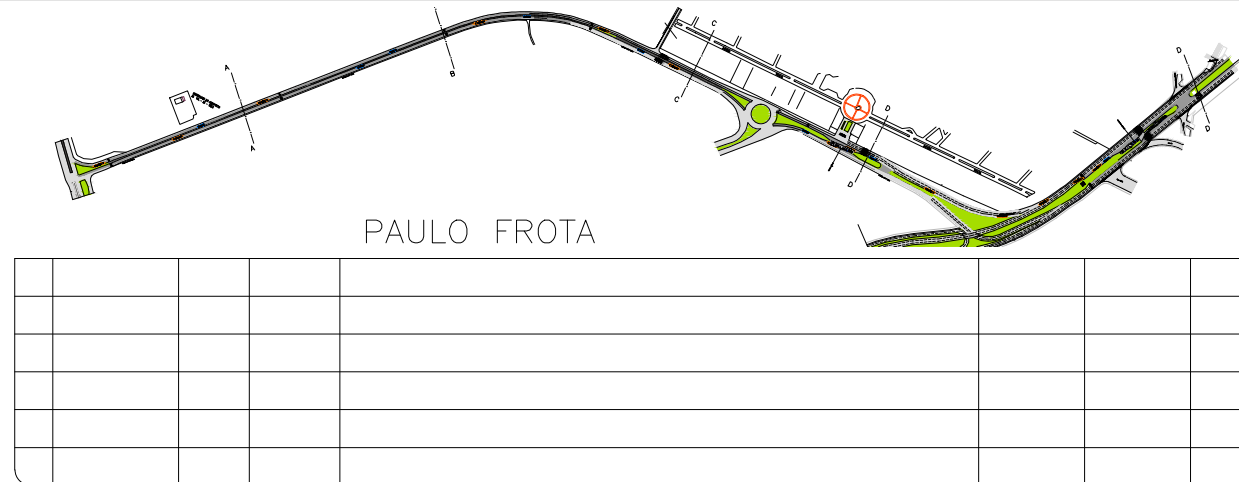

PROJETO:		ARQUITETURA		ANTE PROJETO	
TÍTULO:		MALHA VIARIA		BRT CENTENARIO	
PROJETISTA:		REBEKA ALVES		AV. PAULO FROTA	
CAU 95613-9		X		07/28	
DESENHISTA:		CAMILA PEREIRA		REVISÃO	
CAU 95613-9		ARQUIVO Nº:		B	
		MALHA VIARIA_Av. Paulo Frota			