


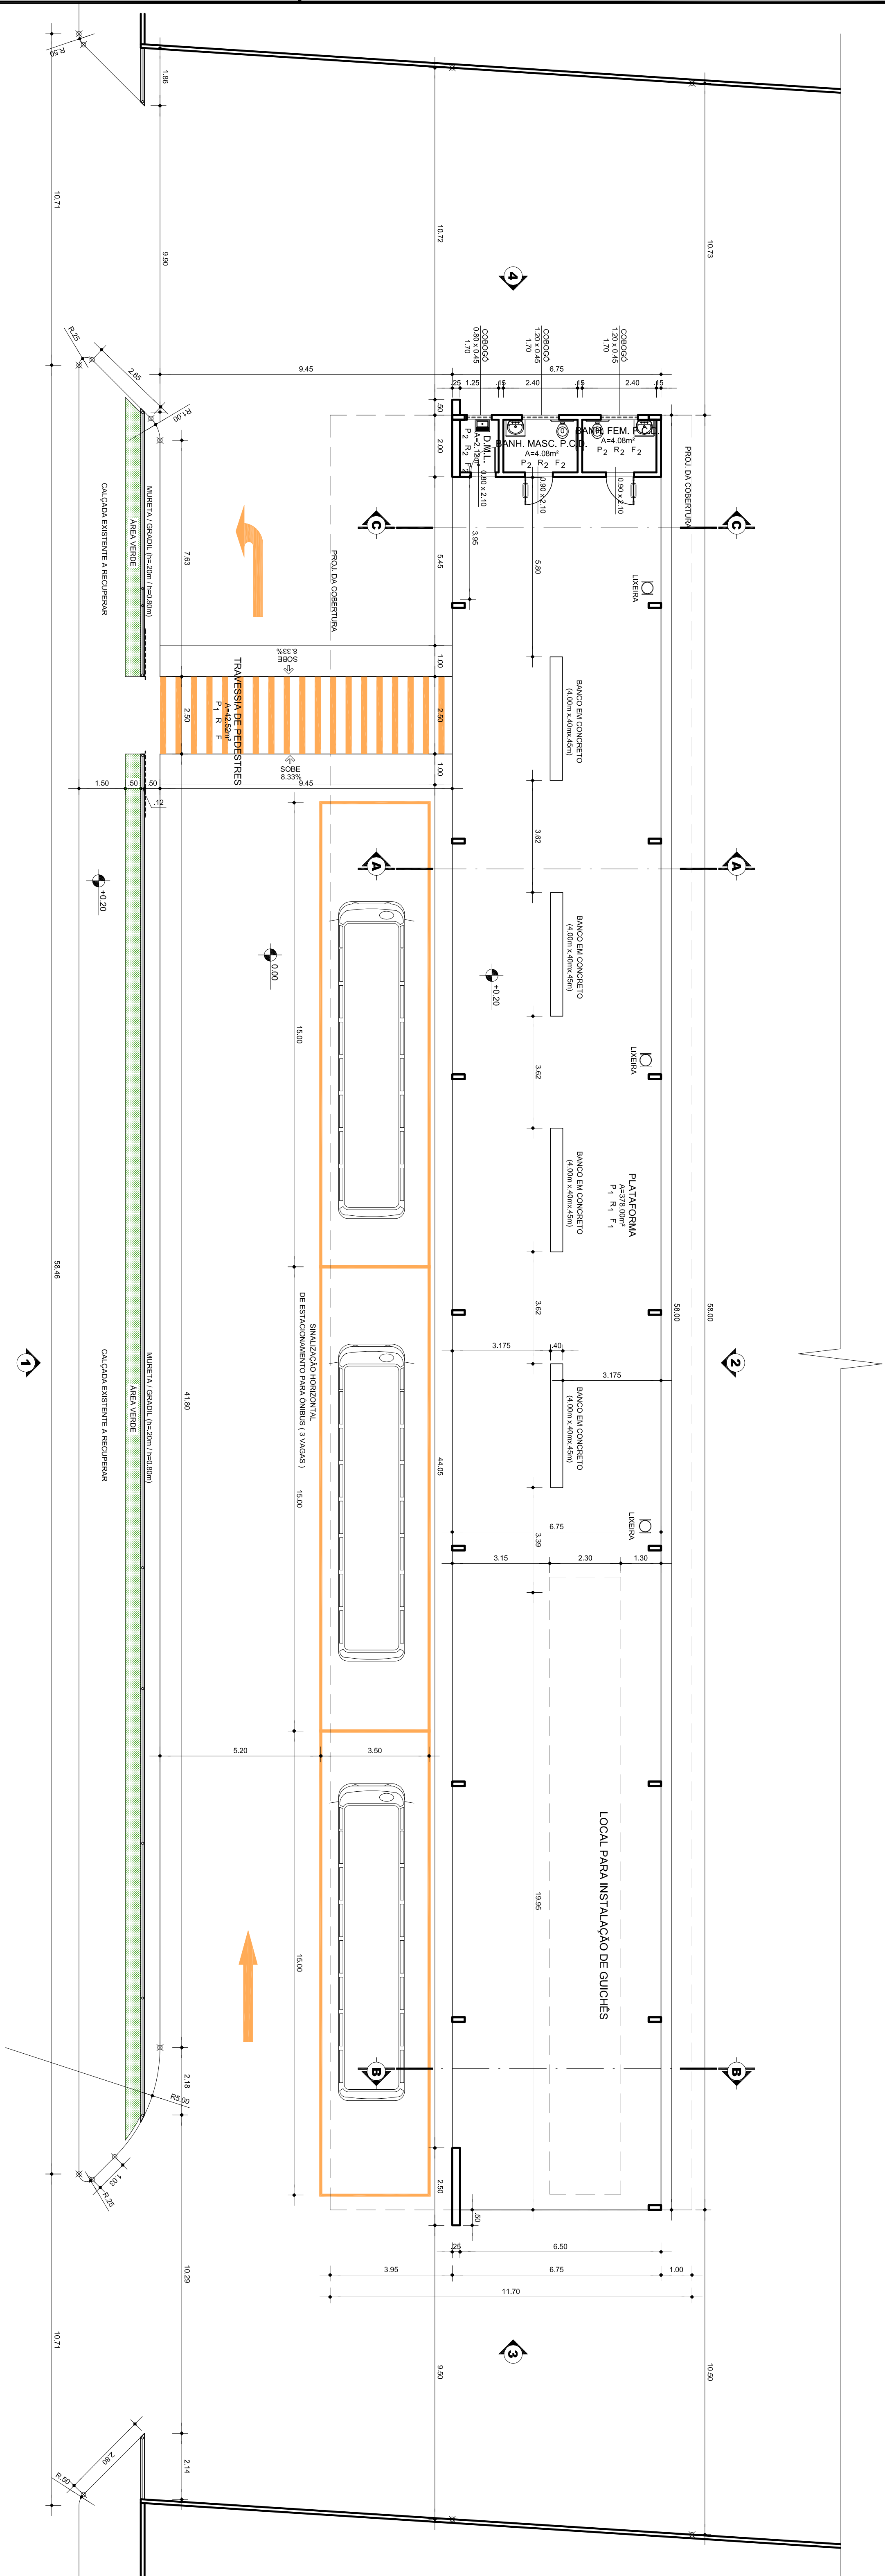

LEGENDA:

P1-PISO ONTENDADO COM ACABAMENTO RUSTICO espessura:1,5cm
 P2-PISO CERAMICO 35 x 35 cm, ACABAMENTO ANTIDERRAPANTE, CLASSE PEI-IV
 R1- PINTURA LATEX F.A. (DUASDEMÃO), COR AMARELO CANKERO, OU SIMILAR
 R2- REVESTIMENTO CERÂMICO 20x20cm, VA COR BRANCO (1x1,5m do PISO)
 F1- TELHADO APARENTE
 F2- LAJE EMISSÃO E INTUBADA VA COR BRANCA