


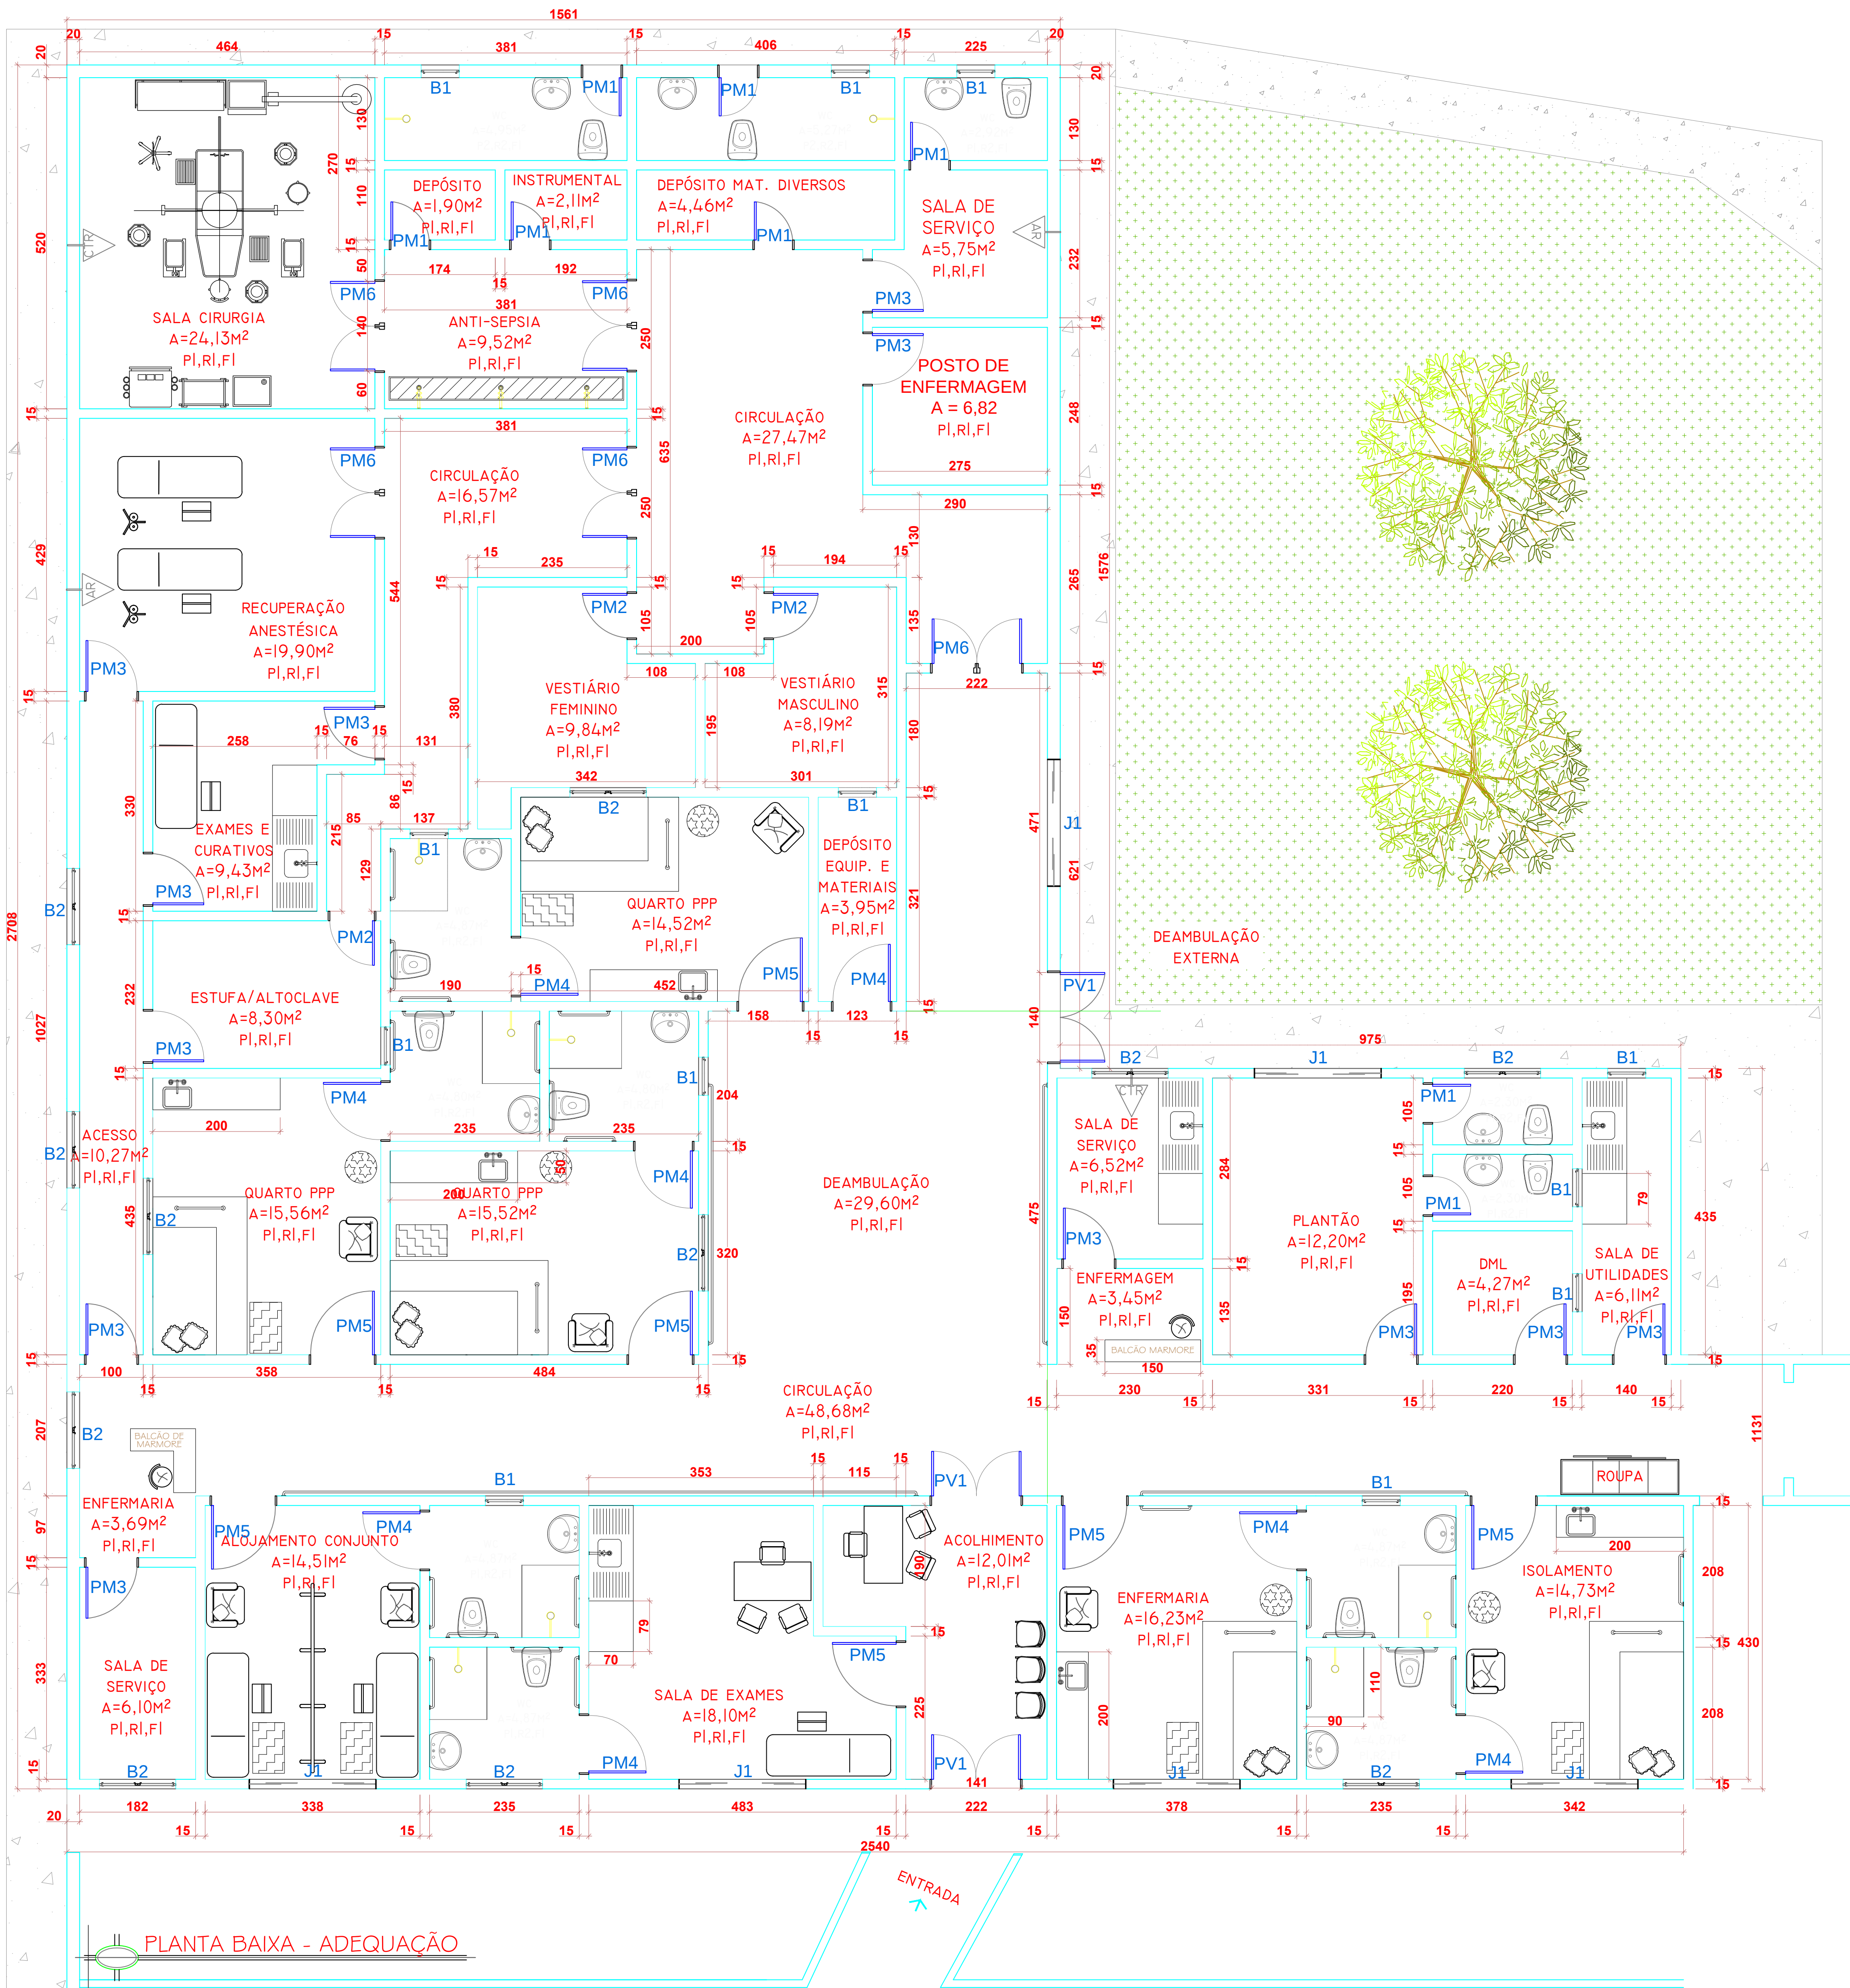

PLANTA BAIXA - ADEQUAÇÃO

NOTAÇÕES:
TODAS AS MEDIDAS ESTÃO EM CENTÍMETROS, EXCETO ONDE INDICADO DE OUTRA FORMA;
DESNÍVEL ENTRE ÁREA INTERNA E EXTERNA DE 1 CM.

PORTAS:
PM1-PORTA DE MADEIRA (e=30mm), SENDO UMA FOLHA DE ABRIR (dim. 0,60x2,10m)=8unid.;
PM2-PORTA DE MADEIRA (e=30mm), SENDO UMA FOLHA DE ABRIR (dim. 0,70x2,10m)=3unid.;
PM3-PORTA DE MADEIRA (e=30mm), SENDO UMA FOLHA DE ABRIR (dim. 0,80x2,10m)=12unid.;
PM4-PORTA DE MADEIRA (e=30mm), SENDO UMA FOLHA DE ABRIR (dim. 0,90x2,10m)=8unid.;
PM5-PORTA DE MADEIRA (e=30mm), SENDO UMA FOLHA DE ABRIR (dim. 1,00x2,10m)=7unid.;
PM6-PORTA DE MADEIRA COM VISOR (e=30mm), SENDO DUAS FOLHAS DE ABRIR (dim. 1,40x2,10m)=5unid.;
PV1-PORTA DE VIDRO TEMPERADO (e=10mm), SENDO DUAS FOLHAS DE ABRIR (dim. 1,40x2,10m)=3unid.;

JANELAS:
J1-JANELA DE VIDRO TEMPERADO (e=10mm), COM QUATRO FOLHAS, SENDO DUAS FOLHAS FIXAS E DUAS DE CORRER (dim. 2,00x1,20x1,00m)=6unid.;

ANOTAÇÕES:

BALANÇINS:
B1-BALANÇIN DE VIDRO TEMPERADO (e=10mm), TIPO MAXIM AIR (dim. 0,60x0,60x1,80m)=12unid.;
B2-BALANÇIN DE VIDRO TEMPERADO (e=10mm), TIPO MAXIM AIR (dim. 1,20x0,60x1,80m)=11unid.;

PISOS:
P1-PISO EM PORCELANATO RETIFICADO POLIDO

REVESTIMENTOS:
R1-PINTURA EPOXI COM MASSA E SELADOR
R2-REVESTIMENTO CERÂMICO

PORRO:
F1-PORRO EM PVC

PEITORIS, SOLEIRAS E RODAPÉ:
PEITORIS EM MÁRMORE
SOLEIRAS EM MÁRMORE
RODAPÉ EM PORCELANATO RETIFICADO POLIDO

HOSPITAL MUNICIPAL DE MEDICILÂNDIA			
DADOS DO PROJETO:	PROJETO:	ÁREA CONSTRUIDA:	PRANCHA:
	ARQUITETÔNICO	534,15M ²	ARQ.01-02/02
	LOCAL:		
	TV. CASSANDRO SILVÉRIO COM RUA BENEDITO DO VALE, CENTRO / MEDICILÂNDIA-PA		
	ASSUNTO:		
RESPONSÁVEL PELO PROJETO:	PLANTA BAIXA DA ÁREA A SER REFORMADA.		DATA:
			NOVEMBRO/2013
			ESCALA:
Eng ^a FABIANA SCHNEIDER DE MACEDO CREA 23355 - DIPA			VERSÃO:
			EXECUTIVO