
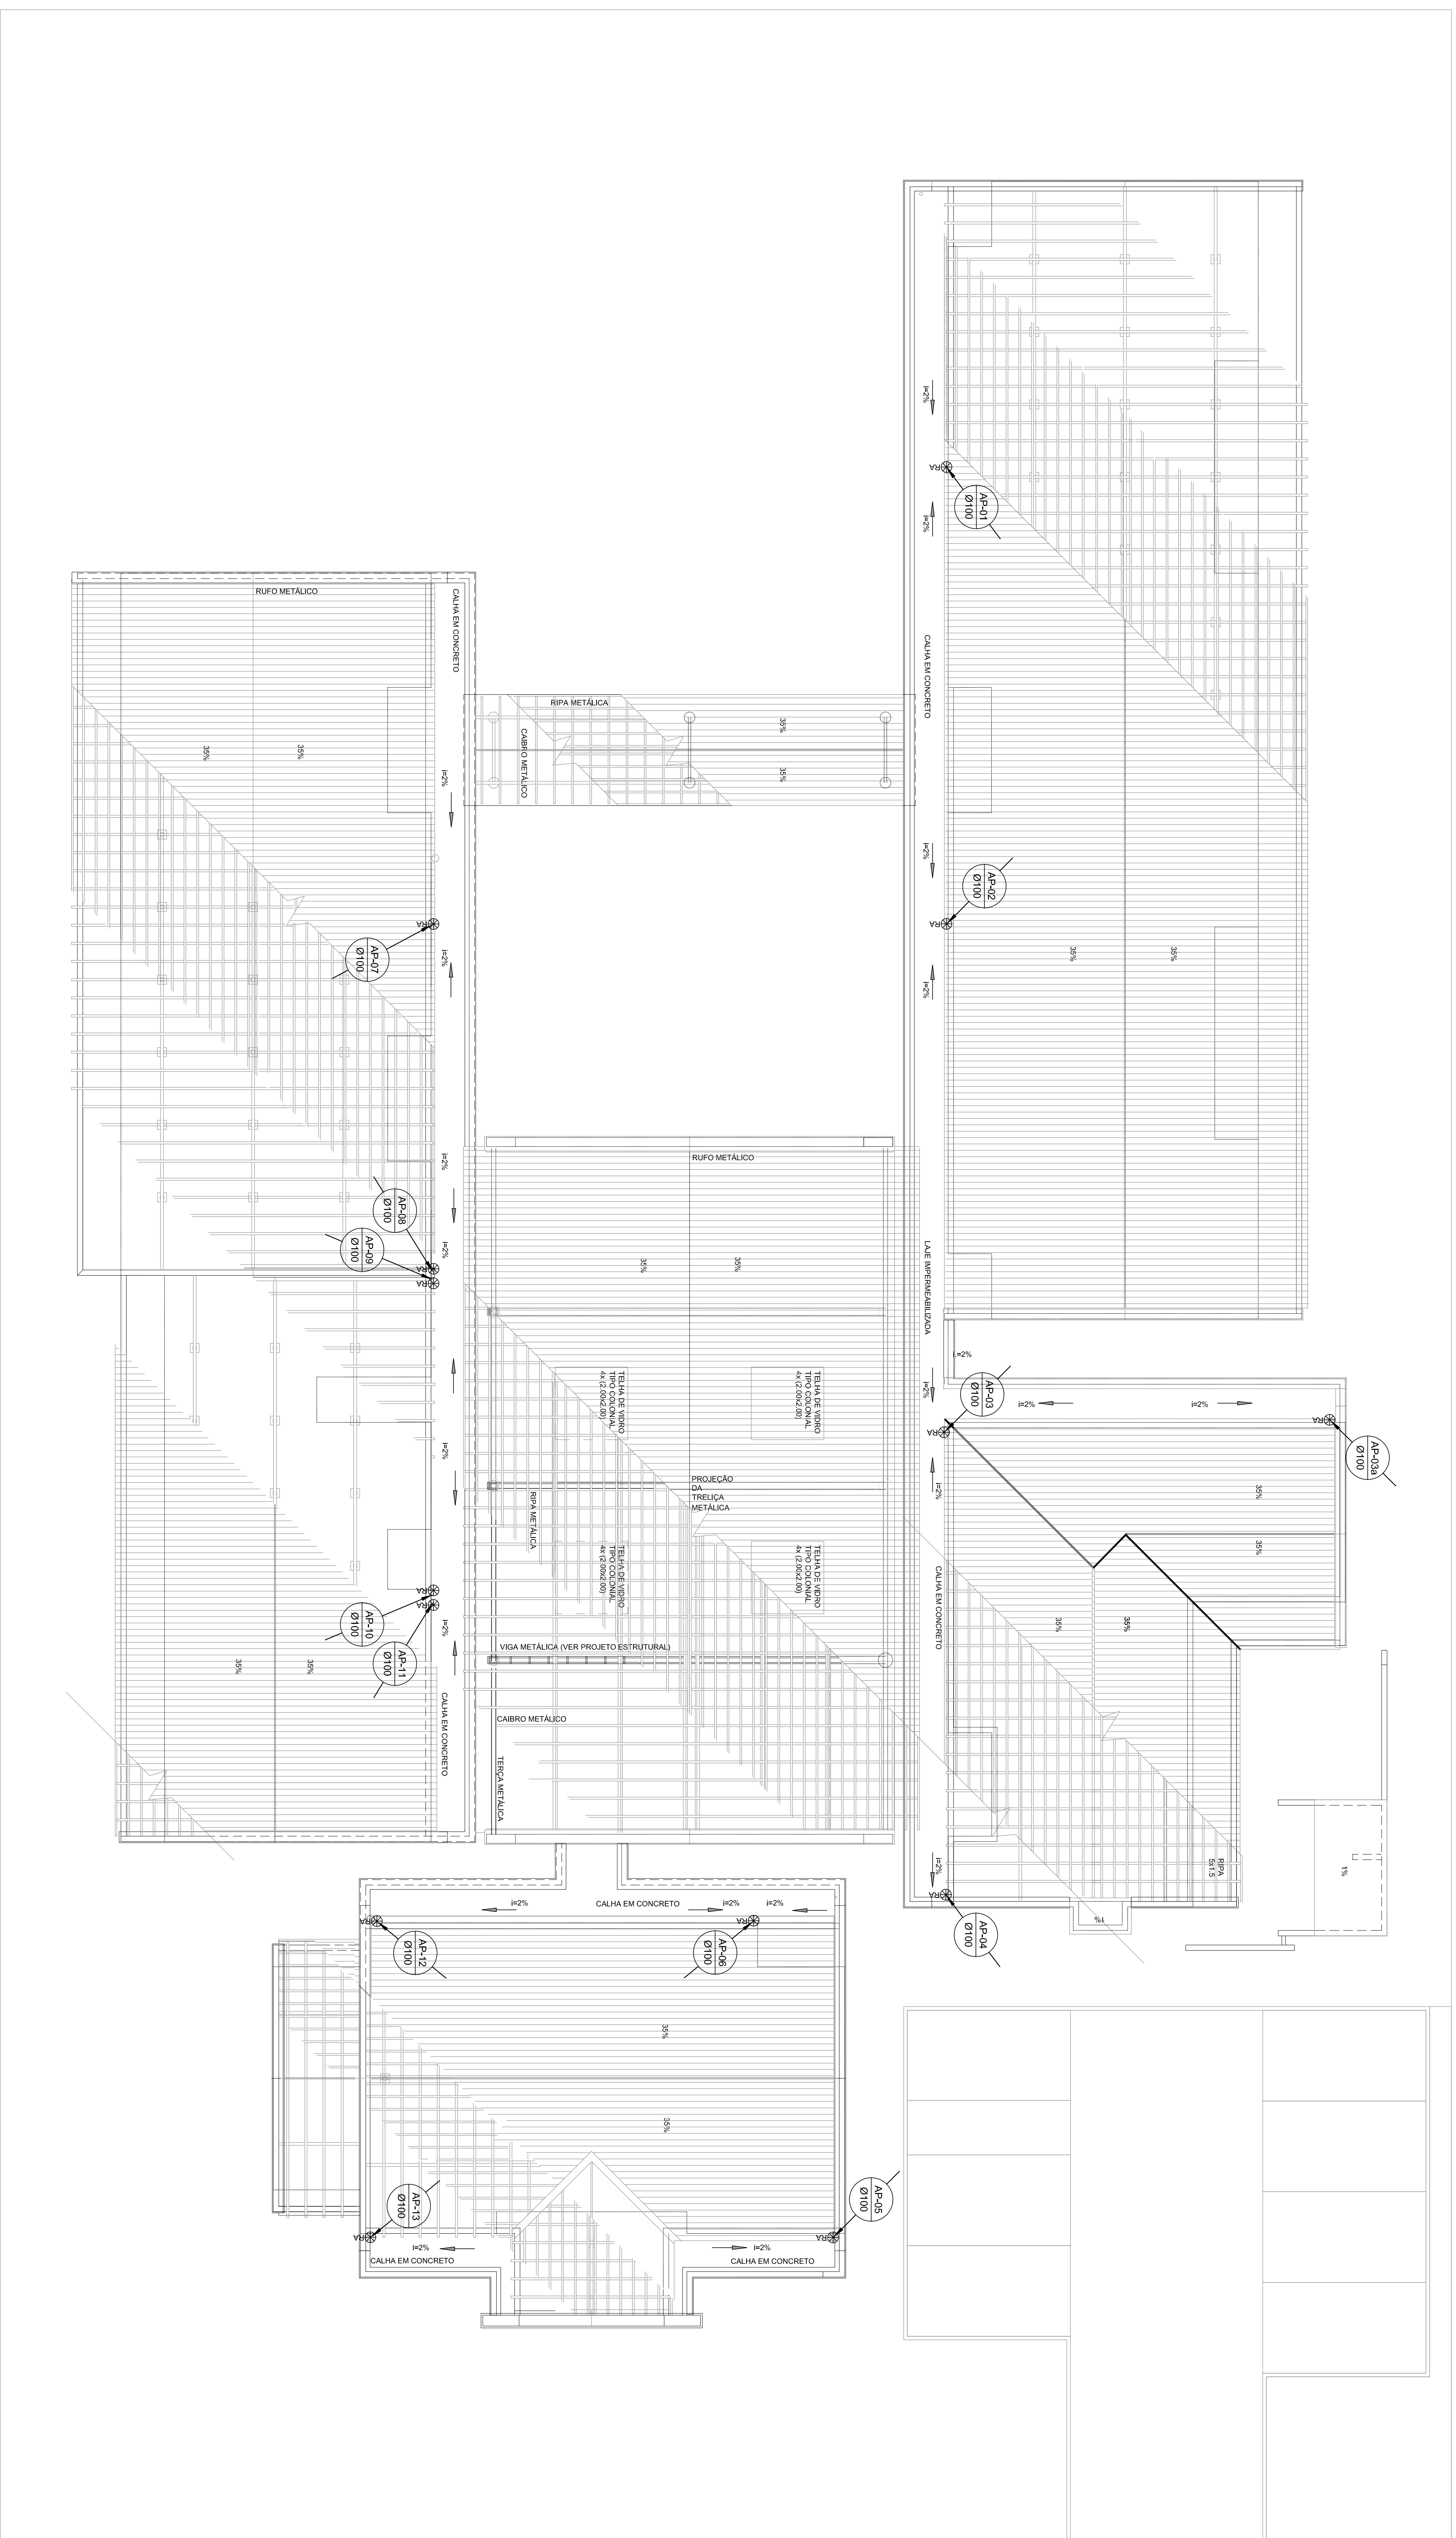
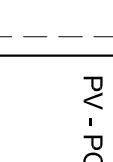
 
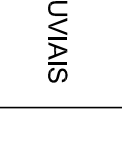


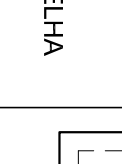

LEGENDA

 INDICA TIPO DE CUBETA DE ÁGUAS PLUVIAIS  CA - CANAL DE ÁGUA SEM GRELHA	 CA - CANAL DE ÁGUA COM GRELHA 15x15 cm  CA - CANAL DE ÁGUA COM GRELHA 40x40 cm
 INDICA TIPO DE CUBETA DE ÁGUAS PLUVIAIS  CA - CANAL DE ÁGUA SEM GRELHA	 CA - CANAL DE ÁGUA COM GRELHA 15x15 cm  CA - CANAL DE ÁGUA COM GRELHA 40x40 cm

Øxxx ---> SENTIDO DO FLUXO DA TRIBULAÇÃO

RA RÁDIO ABRAÇADA

   	
PROPRIETÁRIO: FUNDO DE DESENVOLVIMENTO DA EDUCAÇÃO - FND	
ENDEREÇO:	
MUNICÍPIO - UF:	
PROPRIETÁRIO	
RESP. TÉCNICO	CREA
AUTOR DO PROJETO: MAYARA ARAÚJO BRENHIMAI	CREA: 46991-GRU
DAFO	CBMDF
PA	
OBSERVAÇÕES:	

DATA DA ELABORAÇÃO: 04/04/2016, 15:36h | ARQUIVO: 2012_163508

PROGRAMA PROINFÂNCIA - PROJETO TIPO B

INSTALAÇÃO DE ÁGUAS PLUVIAIS

PLANTA DE COBERTURA

HAP

COORDENADOR CGEST - Coordenação Gest. de Infraestrutura Educacional	REVISÃO R-00	ESCALA ARQUITETA	PROVINCIA 02/02
FORMATO 350x254		DATA EMISSÃO NOVEMBRO 2012	