


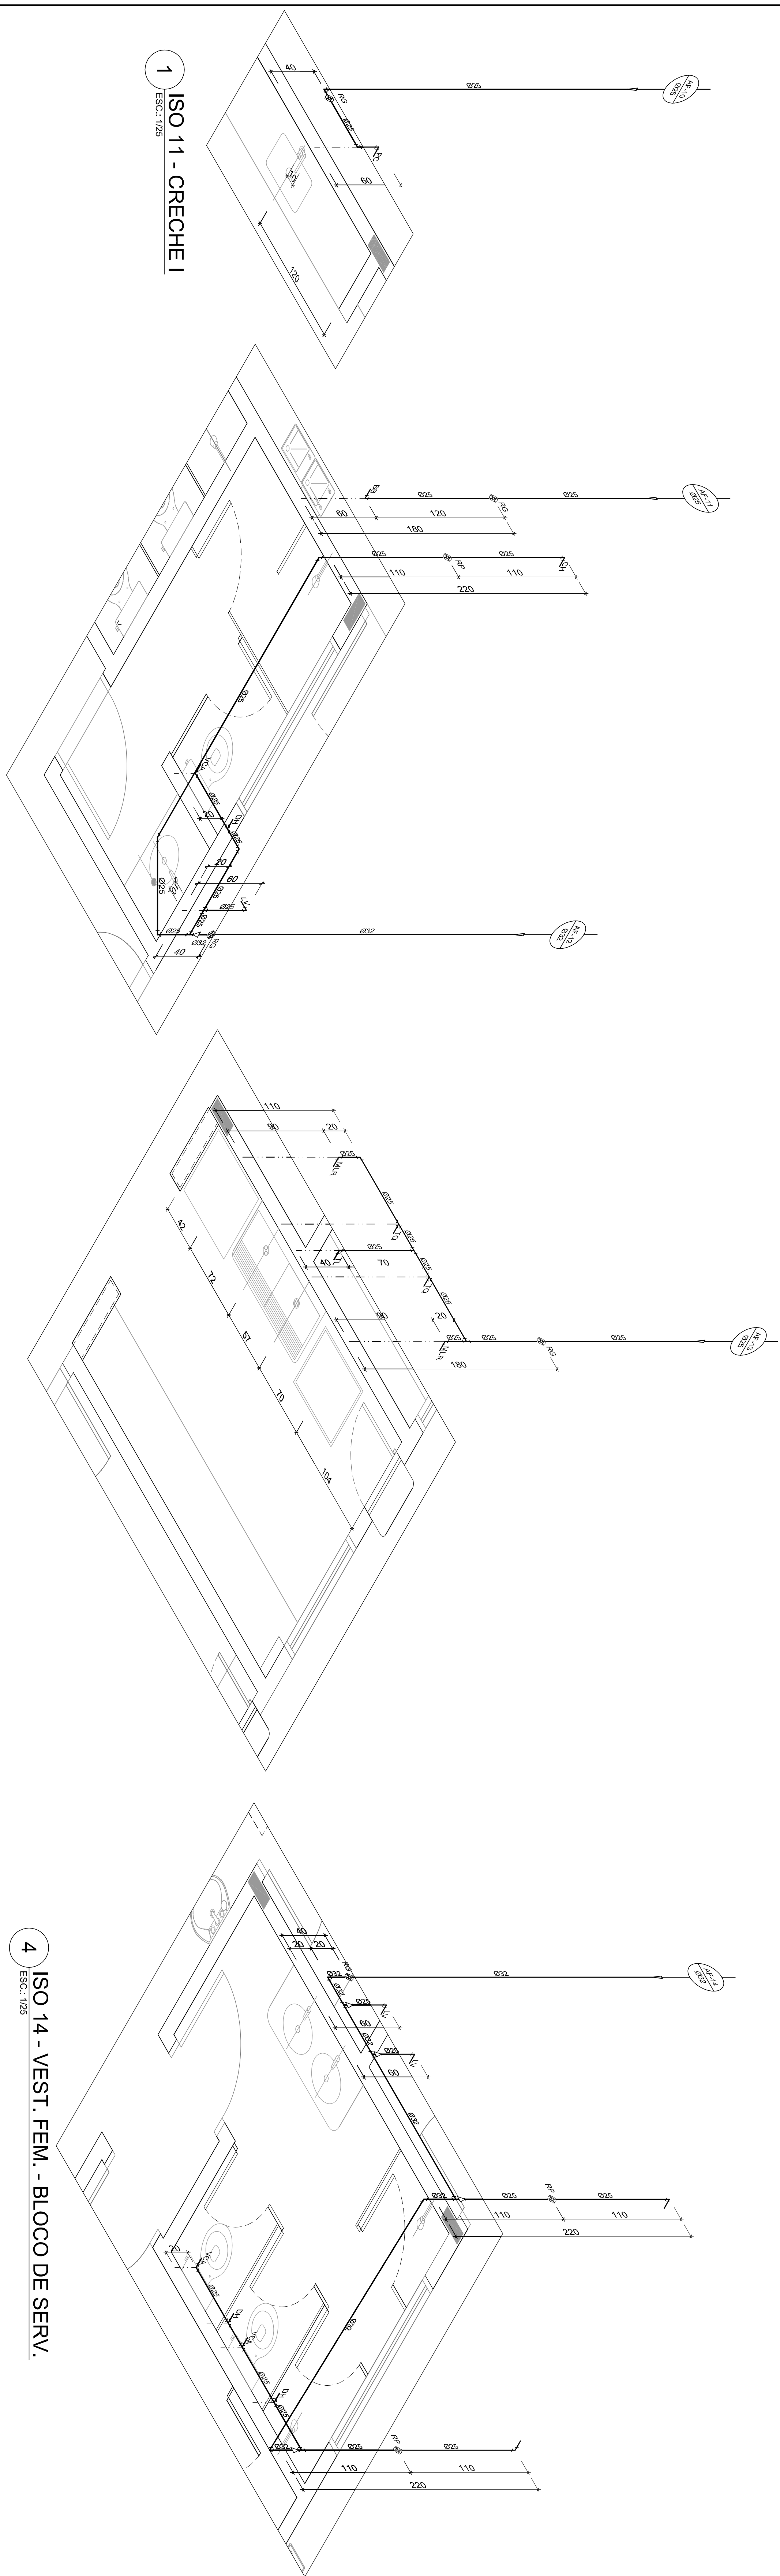


ISO 11 - CRECHE I
ESC.: 1/25

2 **ISO 12 - VEST. MASC. - BLOCO DE SERV.**
ESC.: 125

3 ISO 13 - LAVANDERIA - BLOCO DE SERV.
ESC.: 1/25

4 ISO 14 - VEST. FEM. - BLOCO DE SERV.
ESC.: 1/25

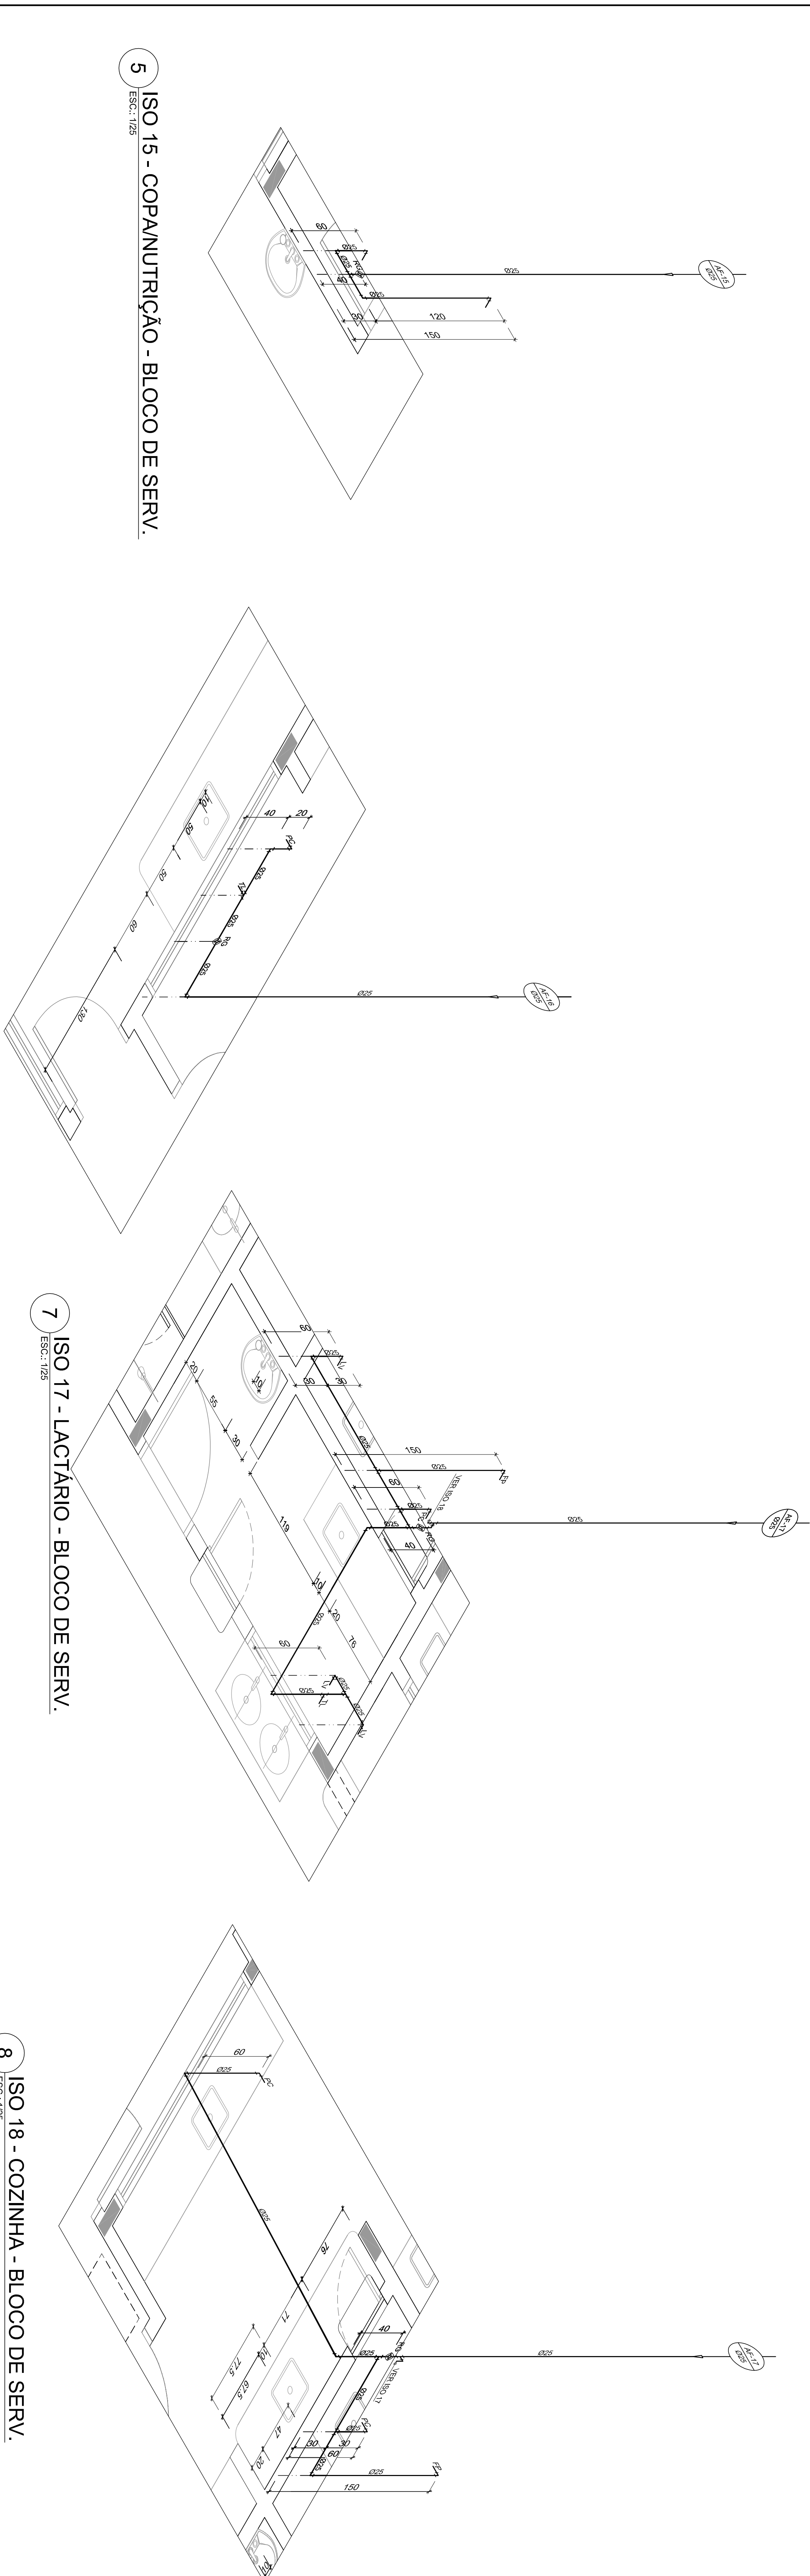


5 ISO 15 - COPA/NUTRIÇÃO - BLOCO DE SERV.
ESQ. 1/25

ISO 16 - ÁREA EXTERNA - BLOCO DE SERV.

7 ISO 17 - LACTÁRIO - BLOCO DE SERV.
ESC.: 1/25

8 ISO 18 - COZINHA - BLOCO DE SERV.
ESC.: 1/25

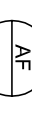LEGENDA DO	
SÍMBOLOGIA	DESCRIÇÃO
	TRIBULAÇÃO PARA ÁGUA FRIA
	HIDRÔMETRO GERAL DE ENTRADA
BB	BERECÓRIO
LV	LAVATÓRIO
FP	FILTRO DE PAREDE
VCA	VASO COM CAÇA ACOPADA
VS	VASO SANTÍFICO
MLR	MÁQUINA DE LAVAR ROUPA
PC	PA DE COZINHA
DH	DOÇA HIGIÊNICA
RP	REGISTRO DE PRESSÃO
RG	REGISTRO DE GAVETA
TL	TONHEIRA DE PRESSÃO 82x4" PARA LIMPEZA A 50cm DO PISO
TJ	TONHEIRA DE PRESSÃO 82x4" PARA JARDIM A 50cm DO PISO
CH	CHUVEIRO
TO	TANQUE
VCA	VASO COM CAÇA ACOPADA
	INDICAÇÃO DE COLUNA DE ÁGUA FRIA

[illegible]

PROPRIETARIO	FUNDO DE DESENVOLVIMENTO DA EDUCAÇÃO - FUNDE
ENDEREÇO	
MUNICÍPIO - UF:	
PROPRIETARIO	
RESP. TÉCNICO	CIEA
AUTOR DO PROJETO: NATAN ARAÚJO BRENHIMAN	CIEA - 408112417
DuFO	CR40F
	RA