


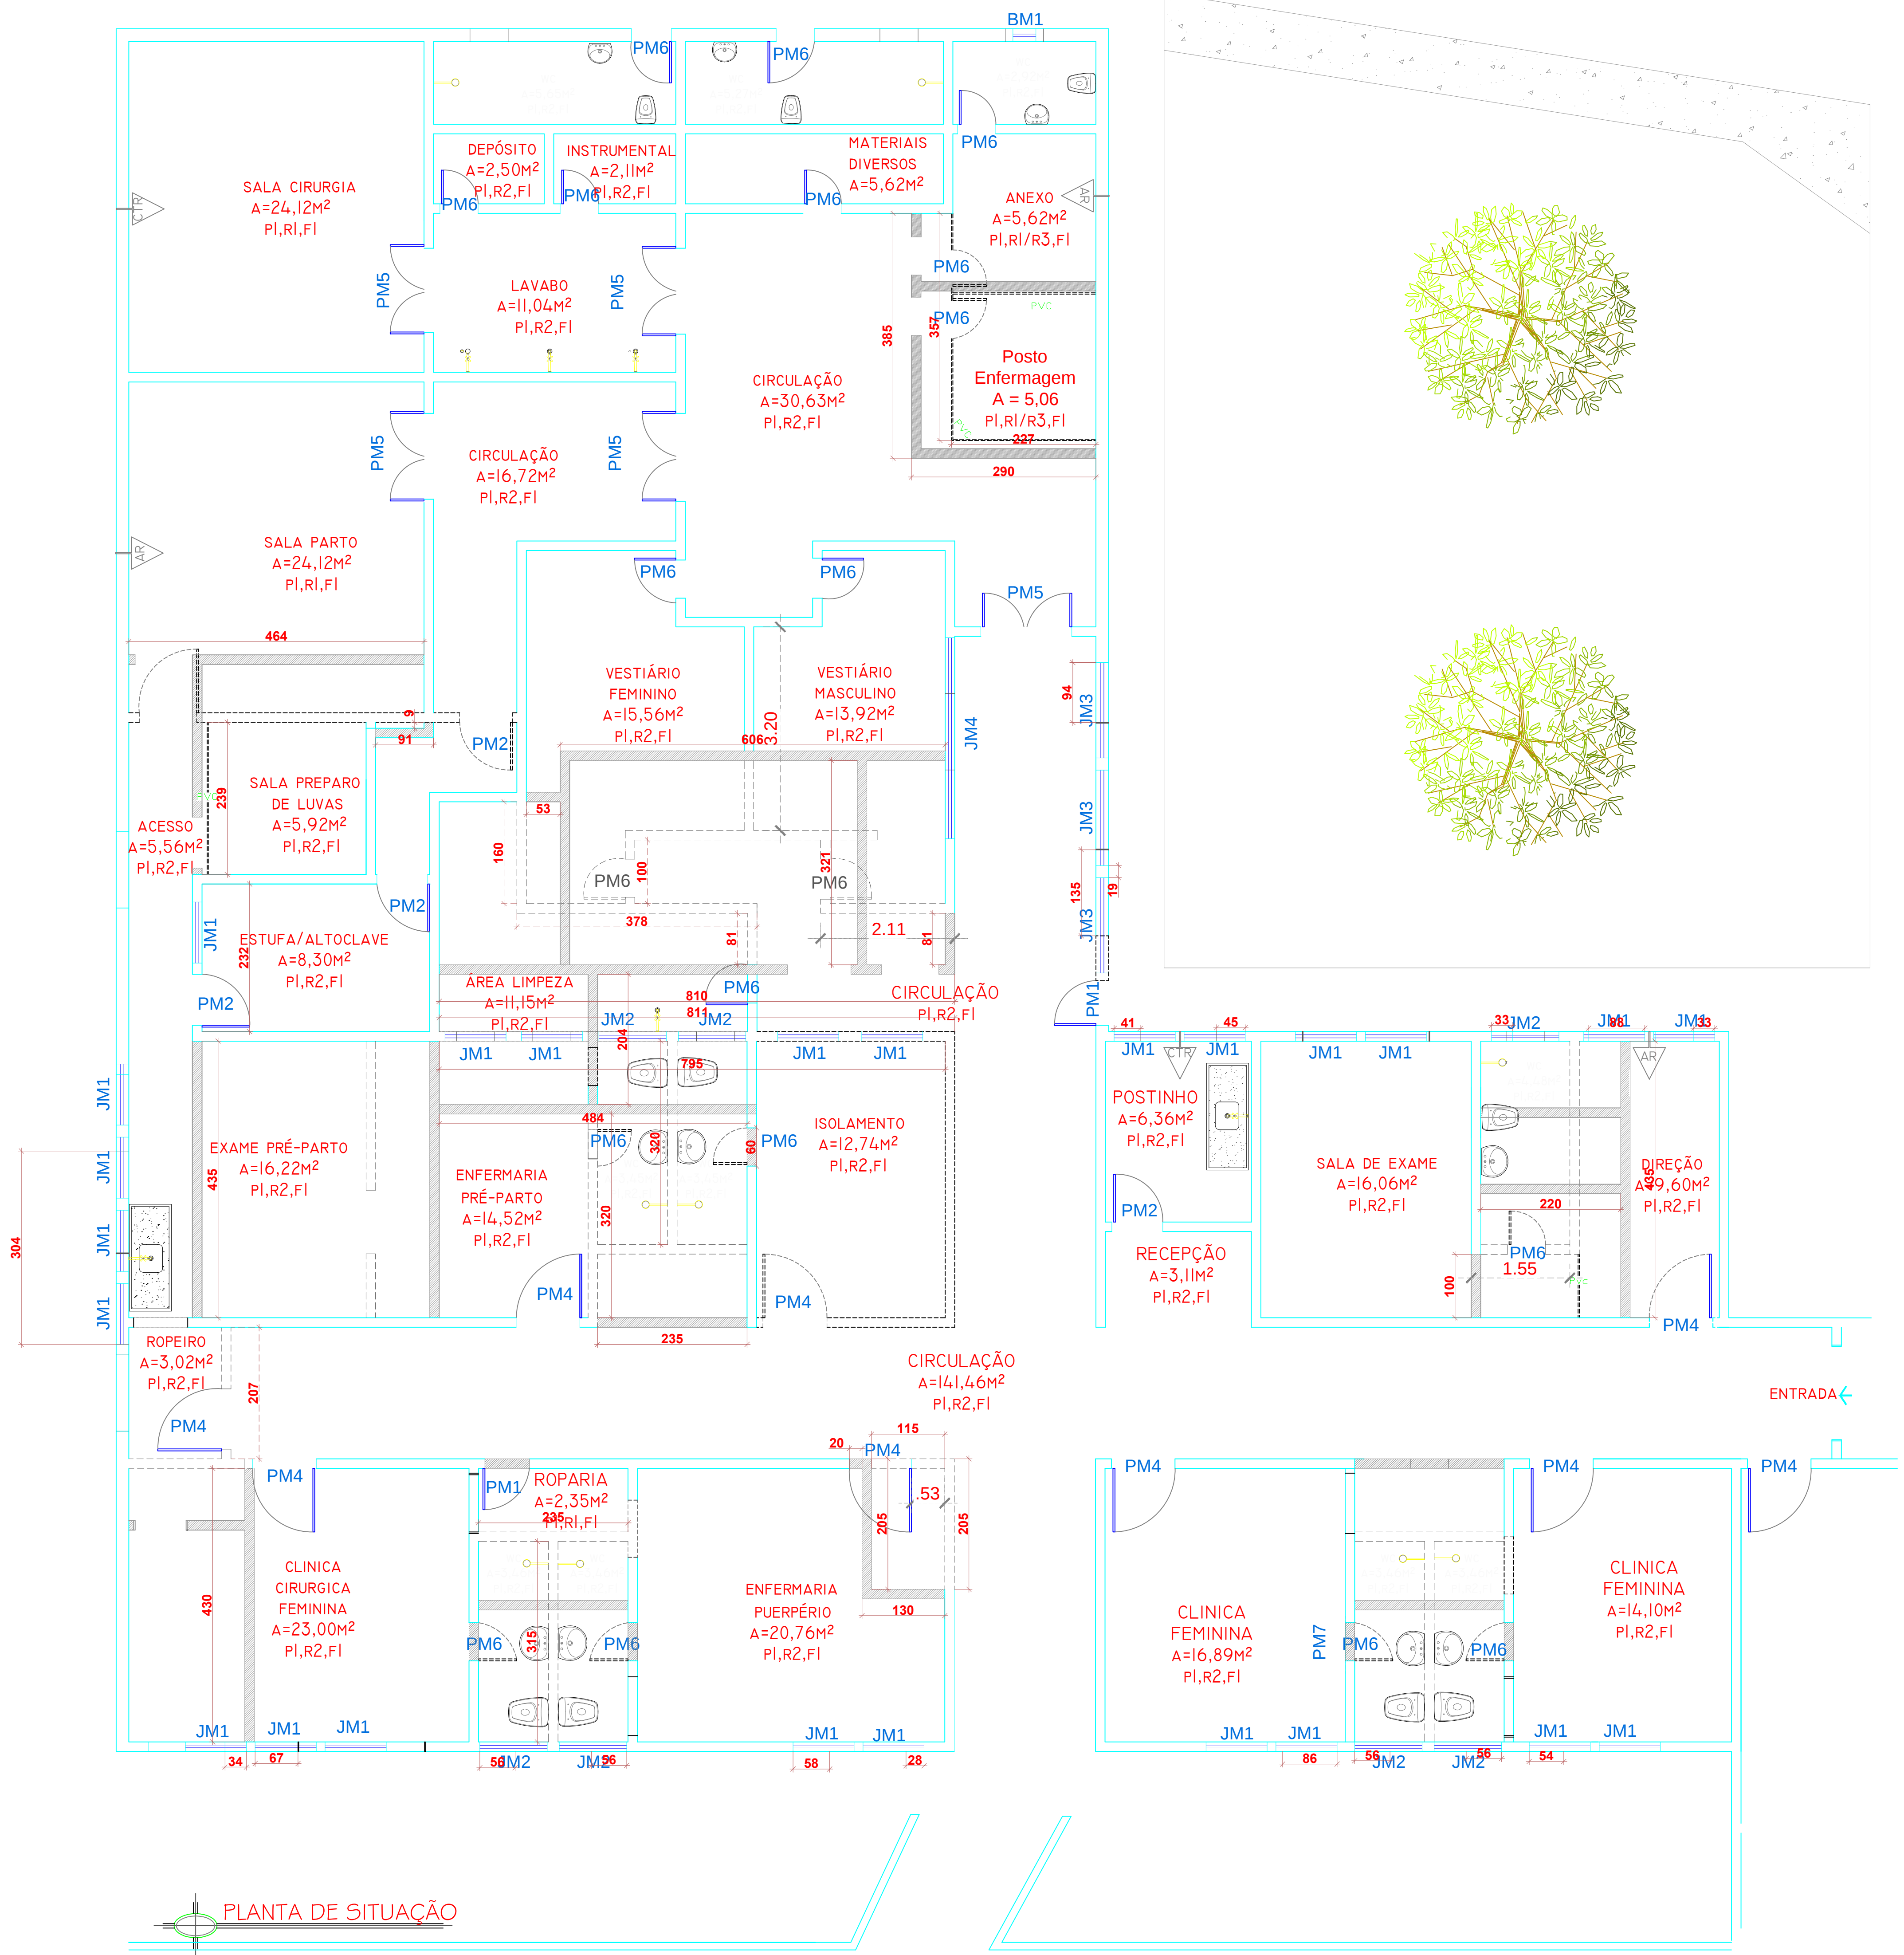

ANOTAÇÕES:

▶ **PISOS:**
P1 - PISO EM CERÂMICA;

▶ **REVESTIMENTOS:**
R1 - PINTURA ACRILICA, SEMI-BRILHO;
R2 - REVESTIMENTO CERÂMICO ATÉ H=1,0m, COM COMPLEMENTAÇÃO EM PINTURA ACRILICA;
R3 - DIVISÓRIA EM PVC;

▶ **FORRO:**
F1 - FORRO EM MADEIRA ENVERNIZADA;

LEGENDA:

À PERMANECER

À DEMOLIR

À CONSTRUTIR

HOSPITAL MUNICIPAL DE MEDICILÂNDIA

PROJETO: ARQUITETÔNICO	ÁREA CONSTRUÍDA: 534,15M²	ÁREA CONSTRUÍDA: 534,15M²	PRANCHA: ARQ.01-01/02
LOCAL: TV. CASSANDRO SILVÉRIO COM RUA BENEDITO DO VALE, CENTRO / MEDICILÂNDIA-PA			DATA: NOVEMBRO/2013
ASSUNTO: PLANTA DE SITUAÇÃO			ESCALA: 5/ESCALA
RESPONSÁVEL PELO PROJETO: Engª FABIANA SCHNEIDER DE MACEDO CREA 23355 - DIPA			VERSÃO: EXECUTIVO