

CONVENÇÕES :

- ARVORE: CURVA DE NÍVEL:
- LIMITE: POSTE:
- CERCA: CAIXA:
- MURO: POÇO DE VISITA:

REV. N°	DATA	DESCRIÇÃO DA MODIFICAÇÃO

Responsável Projeto:
SESAN - Secretaria Municipal de Ananindeua



PROJETO DE INFRA ESTRUTURA URBANA

Endereço da Obra: **Projeto Nova Esperança Norte e Sul - Área Nova Esperança**

Subsistema: **TOPOGRAFICO-LEVANTAMENTO PLANIALTIMETRICO**

Departamento:


Título do Desenho: **TOPOGRAFICO-LEVANTAMENTO PLANIALTIMETRICO** Fase: **PROJETO EXECUTIVO**

Conteúdo: **PLANTA TOPOGRAFICA** Folha N° **01/03**


Revisão:

PROJETISTA


Responsável	Coordenador	Desenhista	Escala: 1/1000, 1/8000
-------------	-------------	------------	-------------------------------

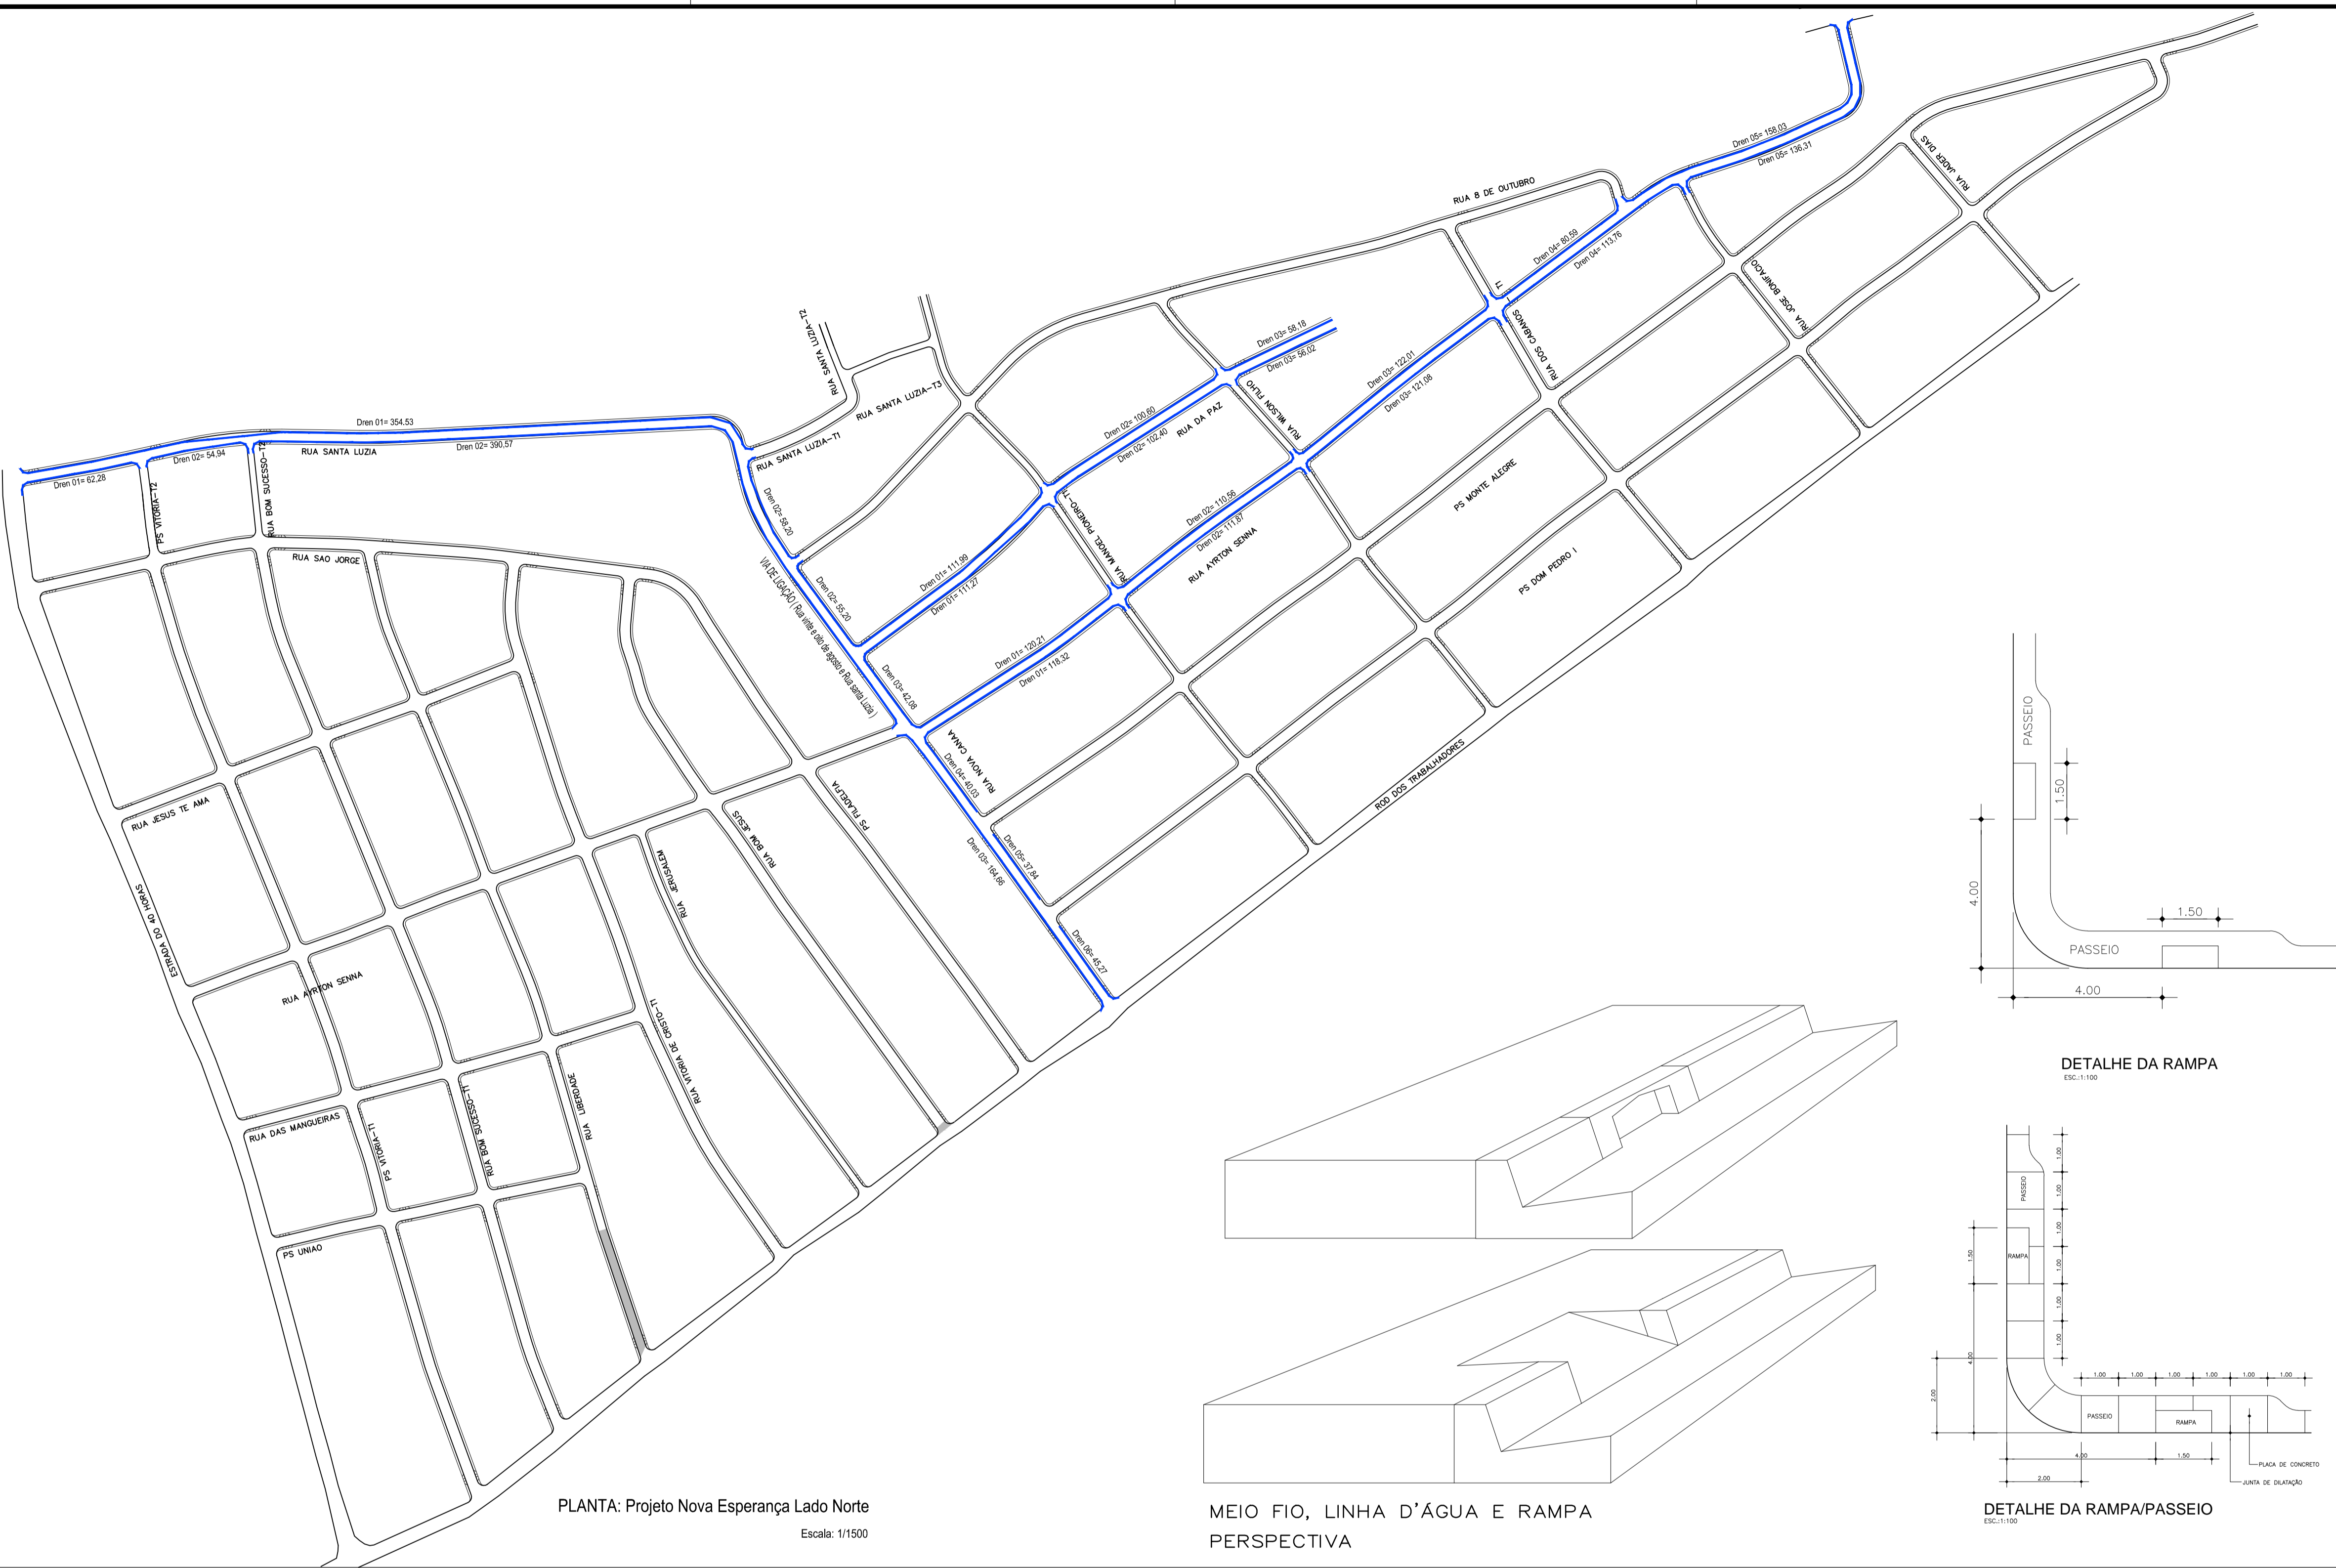


PLANTA: Projeto Nova Esperança Lado Norte
Escala: 1/1500

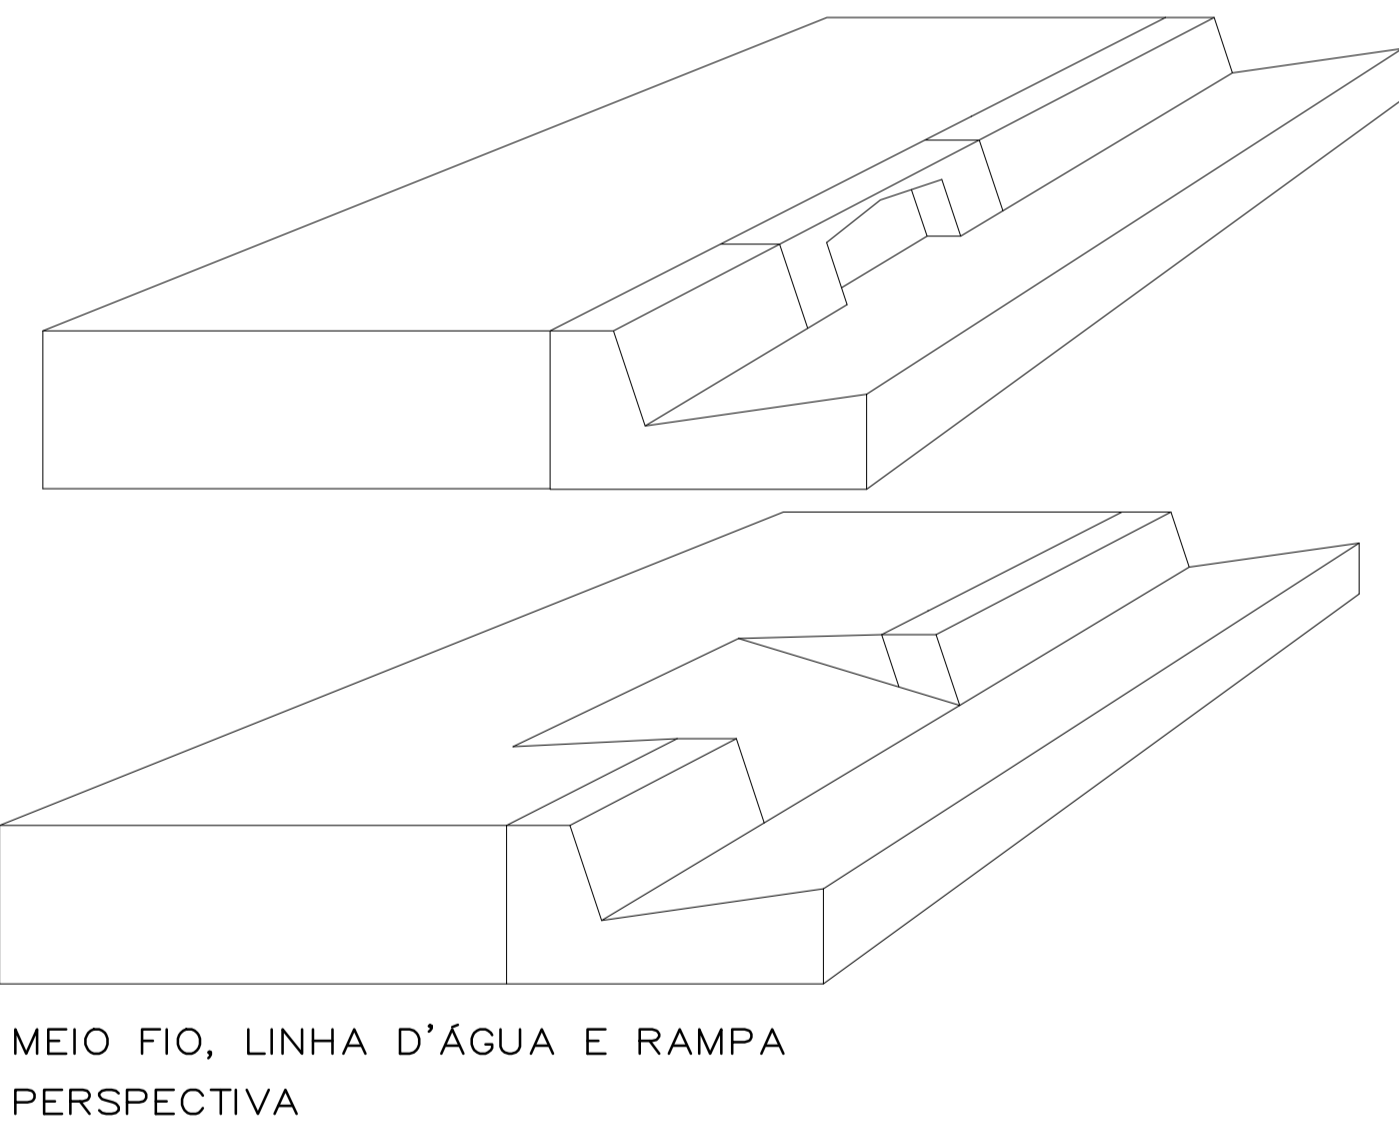


MEIO FIO, LINHA D'ÁGUA E RAMPA
PERSPECTIVA

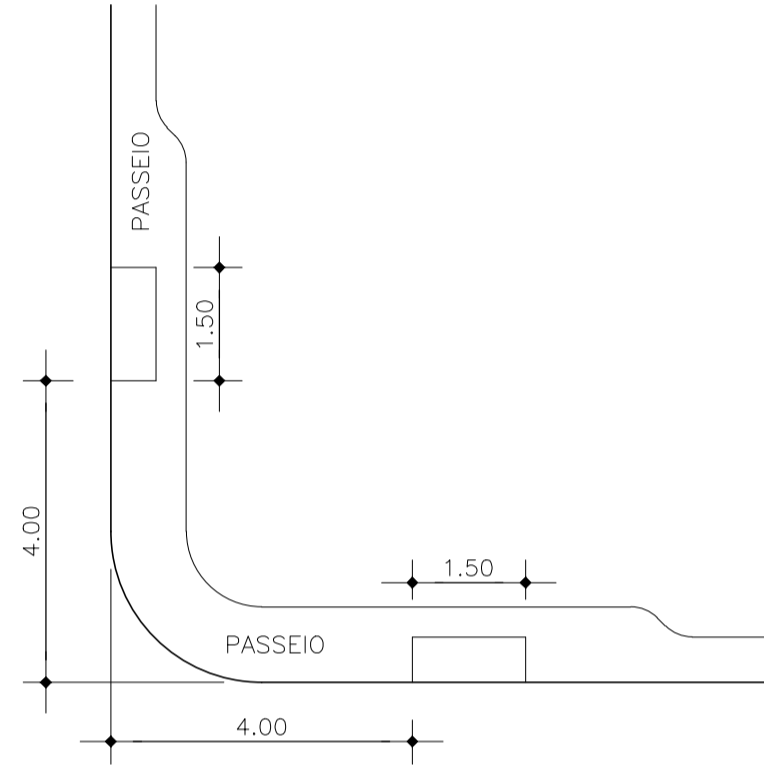


DETALHE DA RAMPA
ESC:1/100

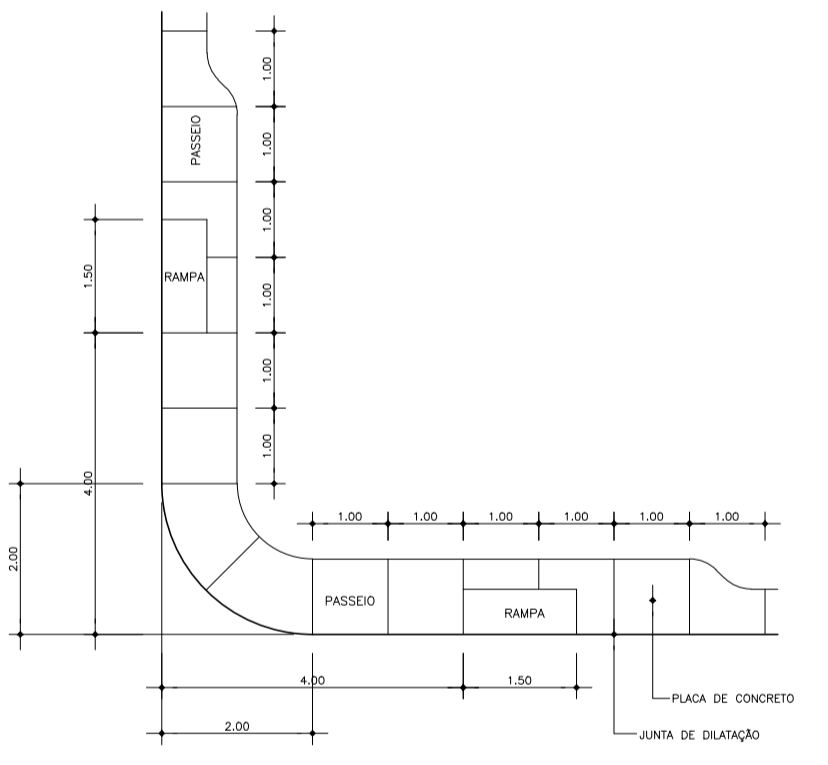


DETALHE DA RAMPA/PASSEIO
ESC:1/100

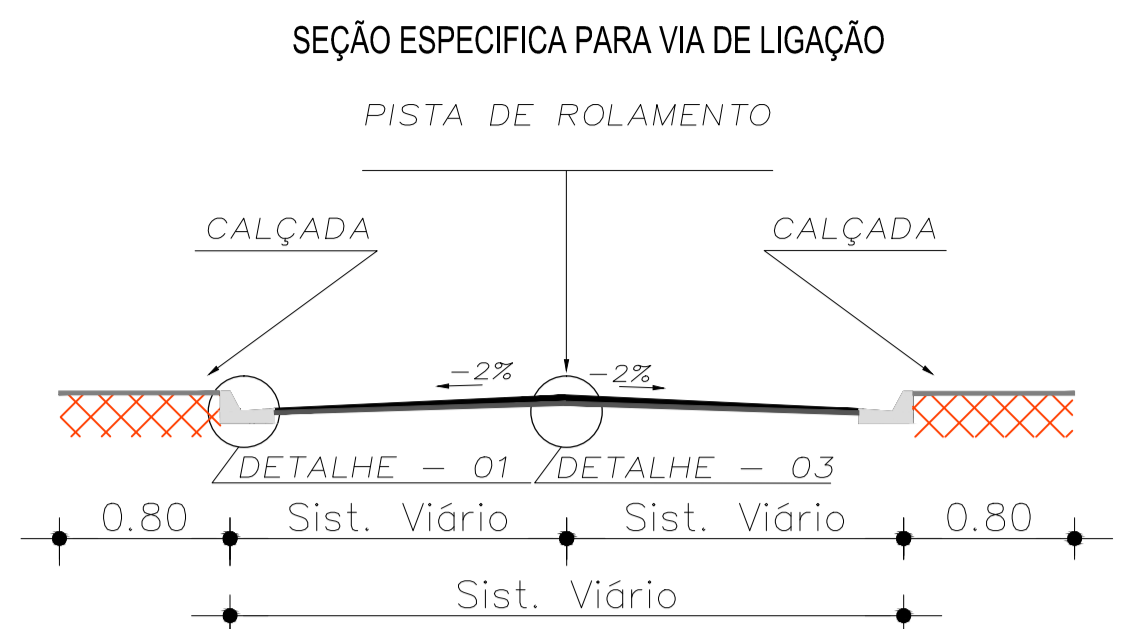


SEÇÃO TRANSVERSAL TIPO
SEM ESCALA

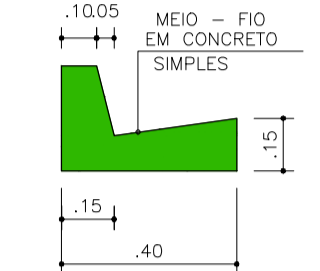

DETALHE-01:
SEM ESCALA

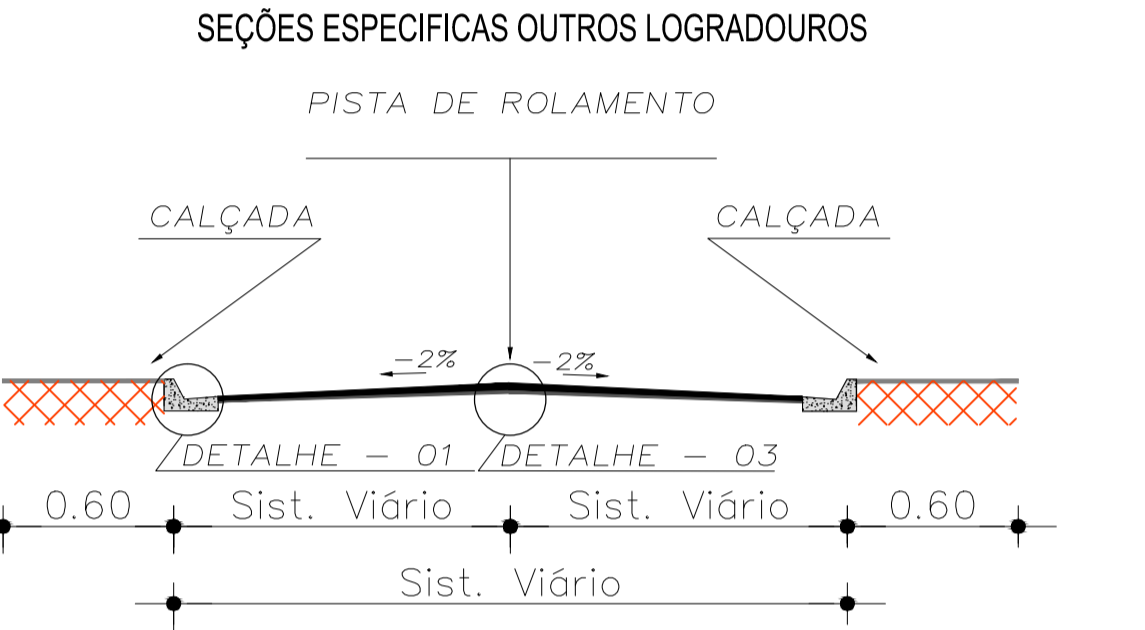

SEÇÃO TRANSVERSAL TIPO
SEM ESCALA

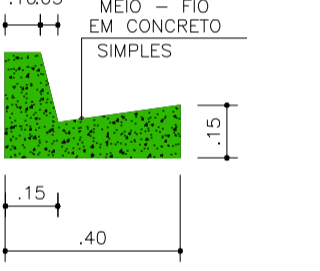

DETALHE-01:
SEM ESCALA

REV. N°	DATA	DESCRIÇÃO DA MODIFICAÇÃO

Responsável Projeto:
SESAN-Secretaria Municipal de Ananindeua



PROJETO DE INFRA ESTRUTURA URBANA

Endereço da Obra
Projeto Nova Esperança Norte e Sul - Bairro do 40 Horas - Ananindeua

Subsistema
SISTEMA DE DRENAGEM - ÁREA NOVA ESPERANÇA

Departamento

Título do Desenho
IMPLANTAÇÃO DA REDE DE DRENAGEM SUPERFICIAL

Fase
PROJETO EXECUTIVO

Conteúdo
Traçados Horizontal / Vertical e Seções Transversais

Folha N°
01/01

Tabelas de Memórias de Cálculos

Responsável	Coordenador	Desenhista	Escala 1/1000, 1/400, 1/250, 1/100, 1/10, 1/25, 1/50
-------------	-------------	------------	---

TABELA RESUMO - CALÇADA

LOGRADOURO	LADOS							
	ESQUERDO				DIREITO			
RUA AYRTON SENA	EXTENSÃO (m)	LARGURA (m)	ÁREA (m²)	ESPESSURA (cm)	EXTENSÃO (m)	LARGURA (m)	ÁREA (m²)	ESPESSURA (cm)
	591,40	0,60	354,84	9,5	601,34	0,60	360,80	9,5

TABELA RESUMO - CALÇADA

LOGRADOURO	LADOS							
	ESQUERDO				DIREITO			
VIA DE LIGAÇÃO RUA SANTA LUZIA RUA 28 DE AGOSTO (NOVA CANAÃ)	EXTENSÃO (m)	LARGURA (m)	ÁREA (m²)	ESPESSURA (cm)	EXTENSÃO (m)	LARGURA (m)	ÁREA (m²)	ESPESSURA (cm)
	633,15	0,80	506,52	9,5	672,45	0,80	537,96	9,5

TABELA RESUMO - CALÇADA

LOGRADOURO	LADOS							
	ESQUERDO				DIREITO			
RUA DA PAZ	EXTENSÃO (m)	LARGURA (m)	ÁREA (m²)	ESPESSURA (cm)	EXTENSÃO (m)	LARGURA (m)	ÁREA (m²)	ESPESSURA (cm)
	270,77	0,60	162,46	9,5	269,69	0,60	161,81	9,5

TABELA RESUMO - MEIO FIO

LOGRADOURO	LADOS							
	ESQUERDO				DIREITO			
RUA AYRTON SENA	EXTENSÃO (m)	LARGURA (m)	ÁREA (m²)	ESPESSURA (cm)	EXTENSÃO (m)	LARGURA (m)	ÁREA (m²)	ESPESSURA (cm)
	591,40		VER PROJETO		601,34		VER PROJETO	

TABELA RESUMO - MEIO FIO

LOGRADOURO	LADOS							
	ESQUERDO				DIREITO			
VIA DE LIGAÇÃO RUA SANTA LUZIA RUA 28 DE AGOSTO (NOVA CANAÃ)	EXTENSÃO (m)	LARGURA (m)	ÁREA (m²)	ESPESSURA (cm)	EXTENSÃO (m)	LARGURA (m)	ÁREA (m²)	ESPESSURA (cm)
	633,15		VER PROJETO		672,45		VER PROJETO	

TABELA RESUMO - MEIO FIO

LOGRADOURO	LADOS							
	ESQUERDO				DIREITO			
RUA DA PAZ	EXTENSÃO (m)	LARGURA (m)	ÁREA (m²)	ESPESSURA (cm)	EXTENSÃO (m)	LARGURA (m)	ÁREA (m²)	ESPESSURA (cm)
	270,77		VER PROJETO		269,69		VER PROJETO	

