




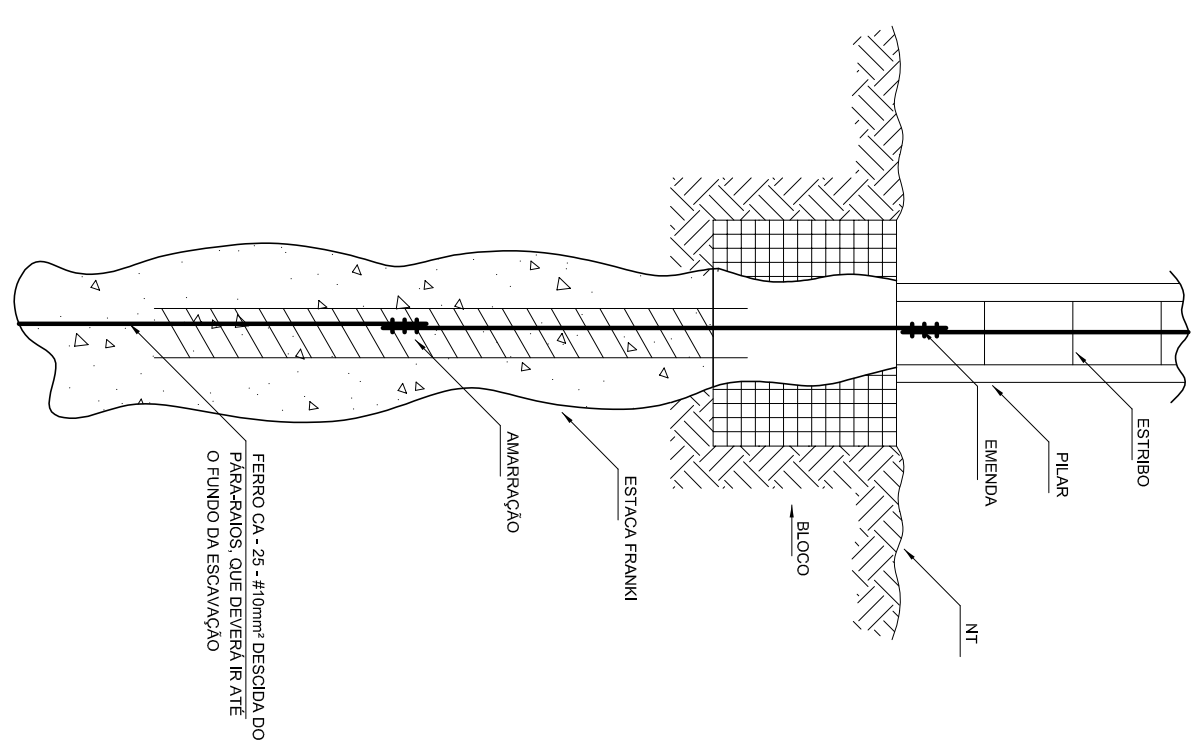


1 DET. ATERRAMENTO NAS FUNDAÇÕES
SEM ESCALA

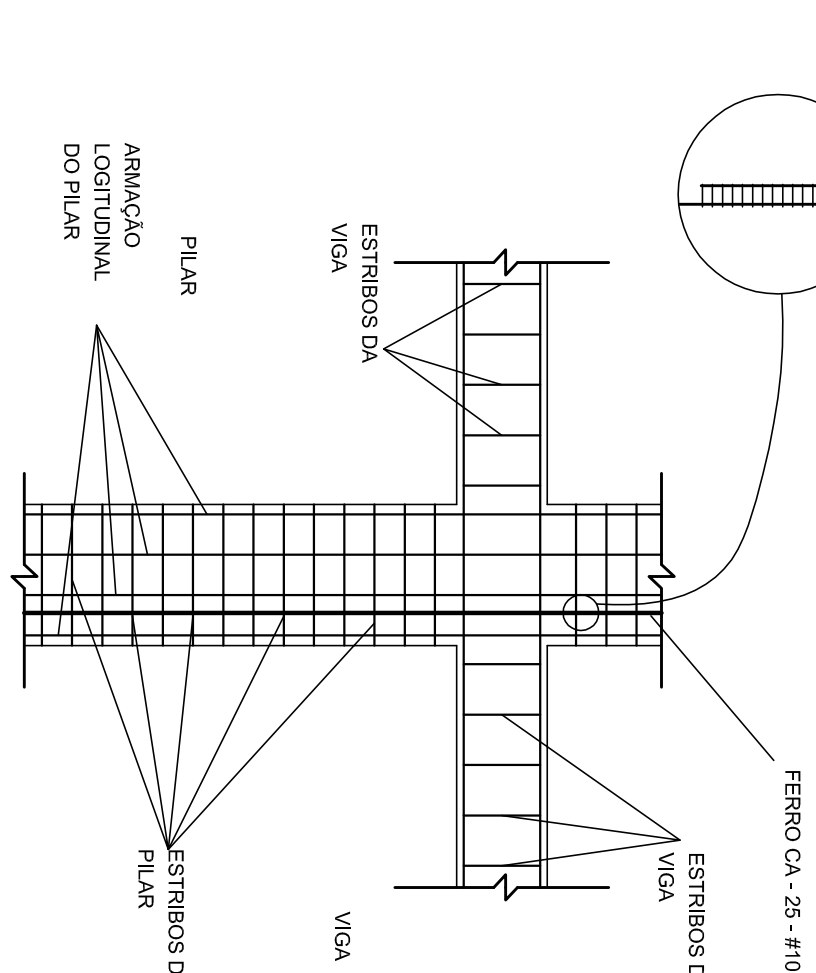


2 DET. DAS DESCIDAS (SPDA)
SEM ESCALA

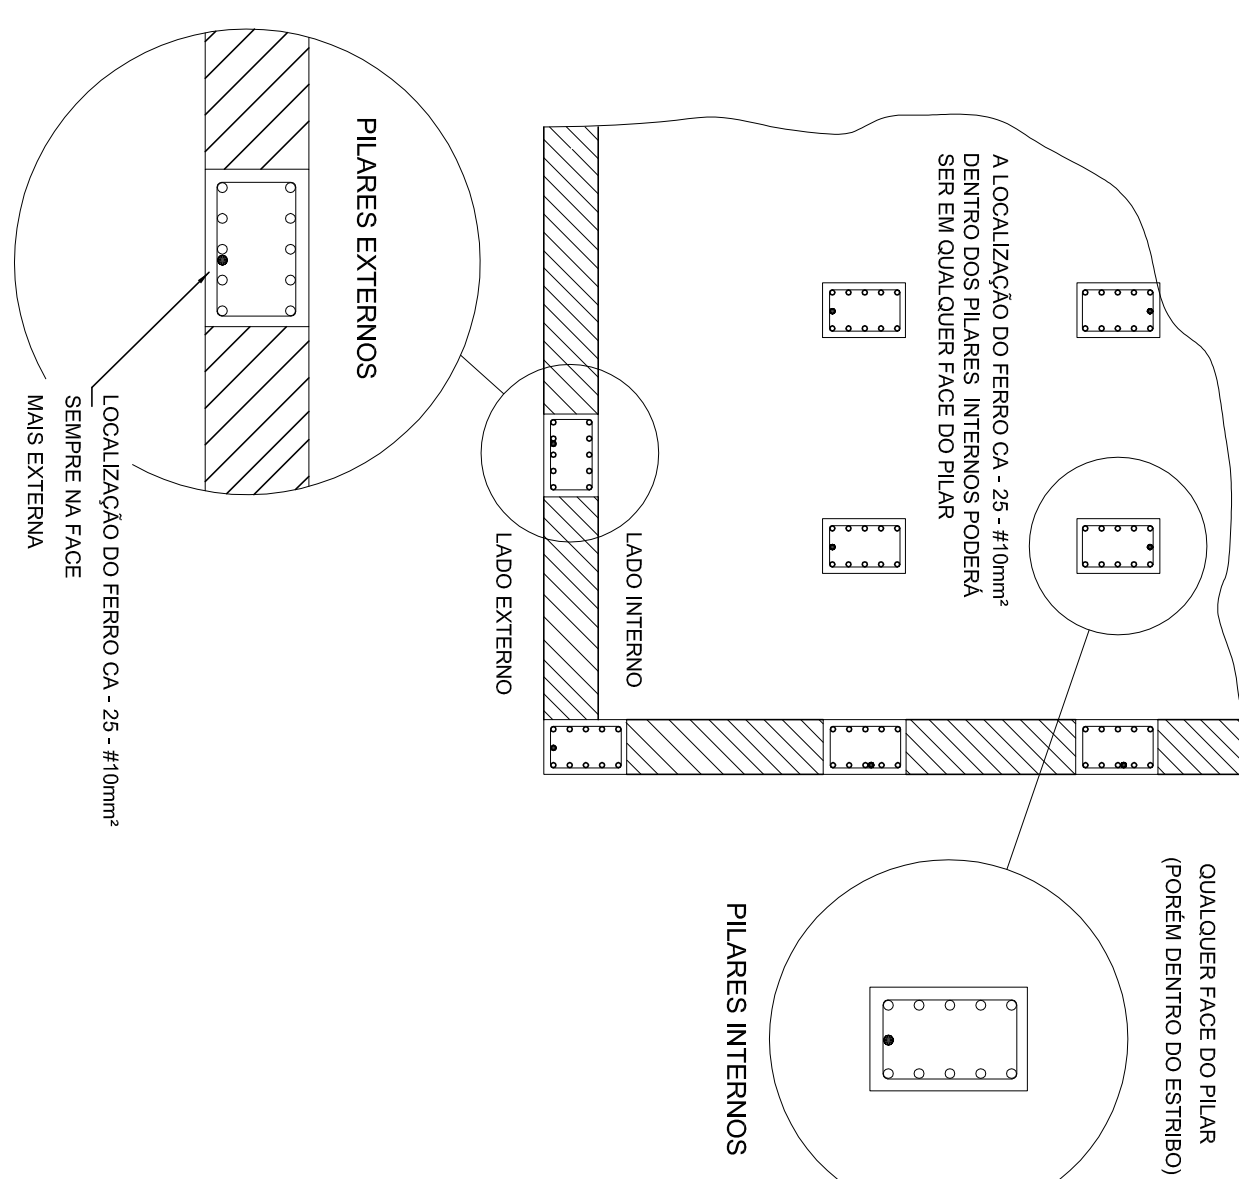


3 LOCALIZAÇÃO DOS FERROS CA - 25 - #10mm² NOS PILARES INTERNOS E EXTERNOS

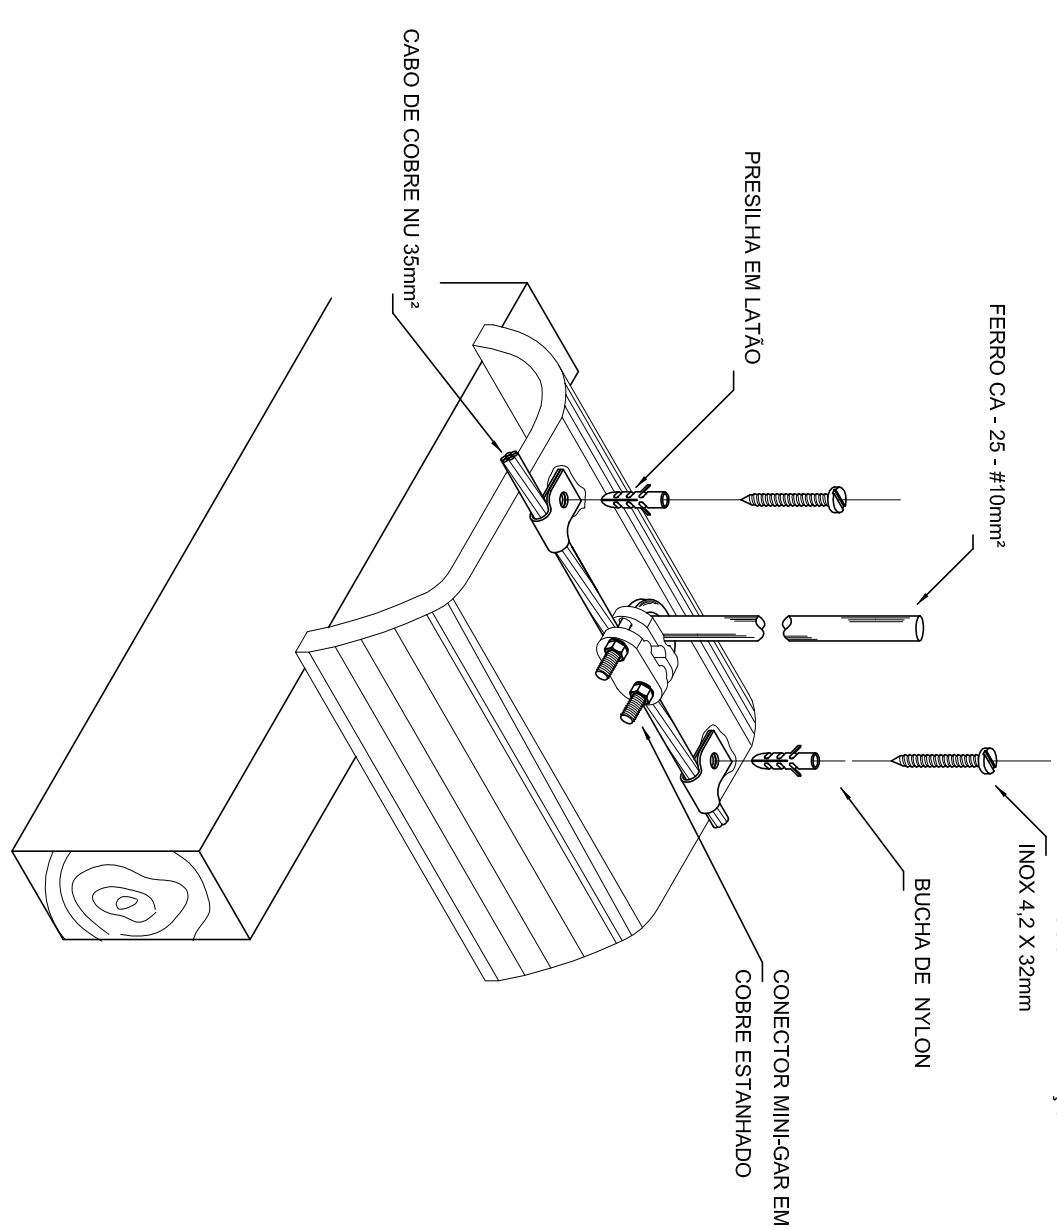


4 DET.FIXAÇÃO DO CABO NA TELHA CERÂMICA SEM ESCALA

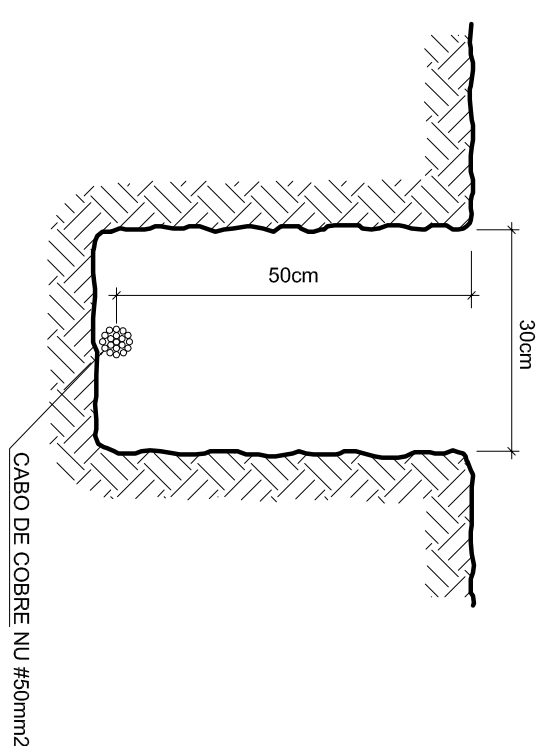


5 VALA CABOS DA MALHA DE ATERRAM
SEM ESCALA

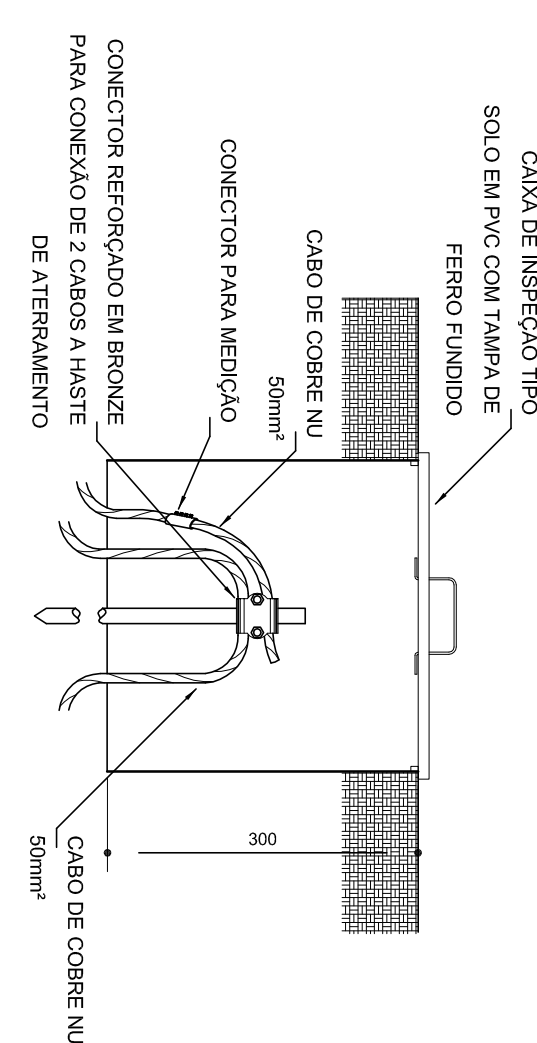


6 DET. - CAIXA DE INSPEÇÃO
SEM ESCALA

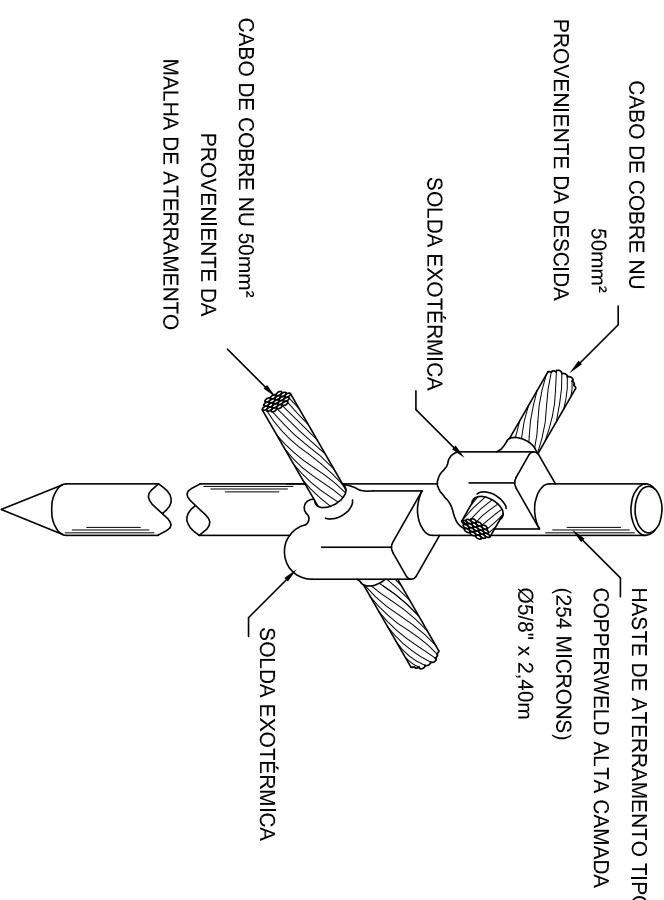


7 DET. - HASTE DE ATERRAMENTO
SEM ESCALA

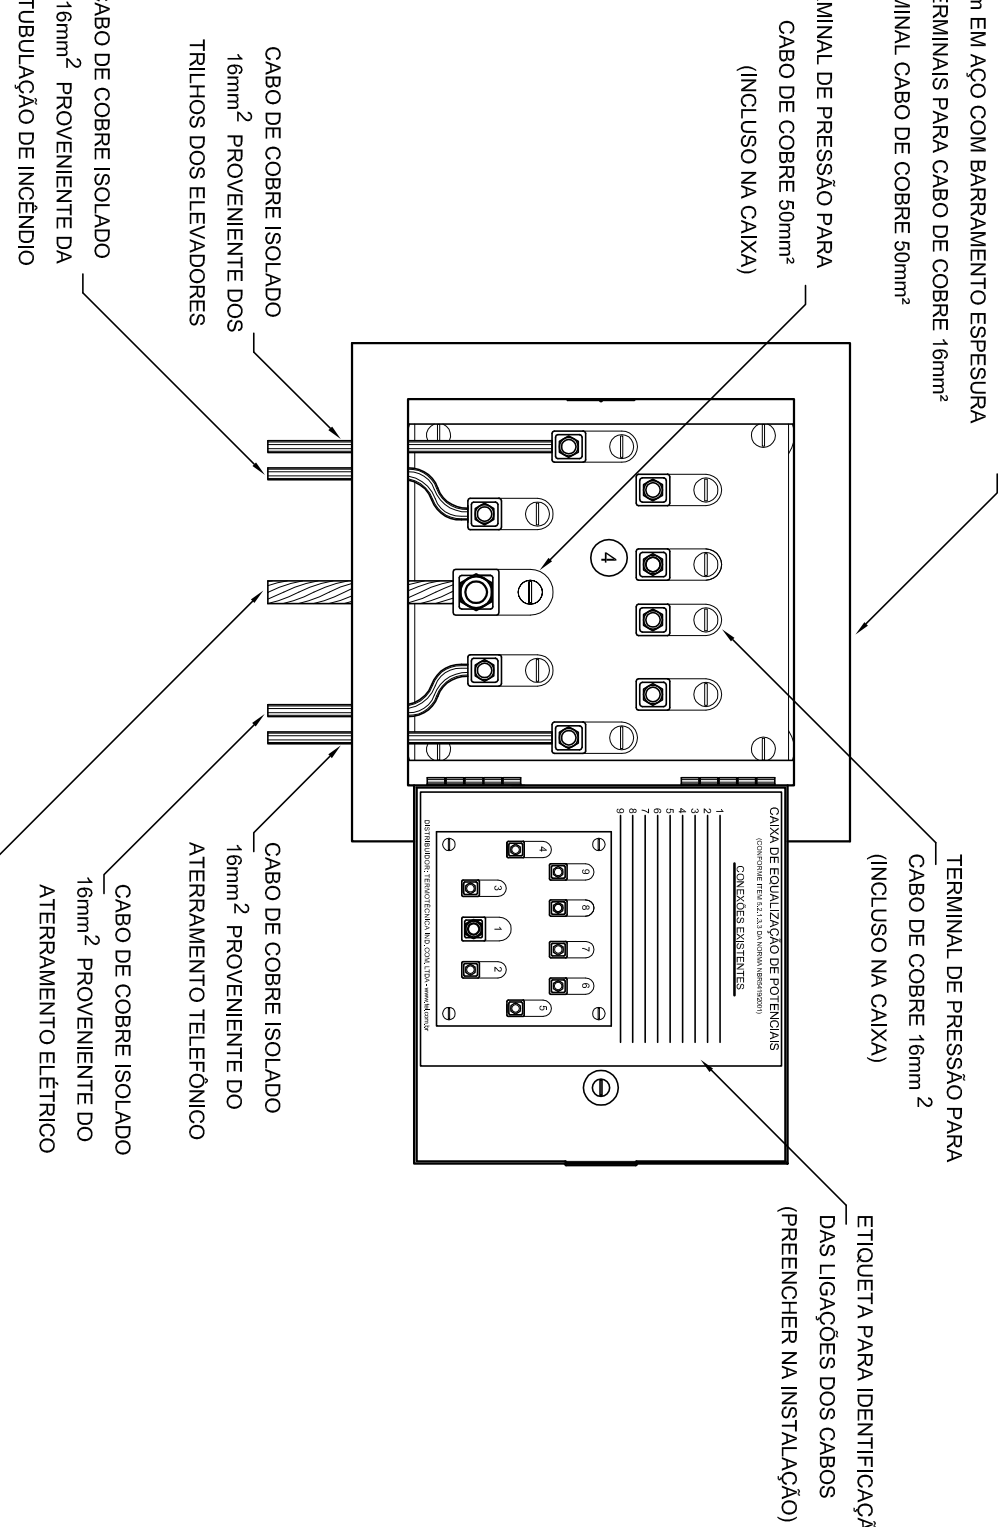


8 EX. DE LIGAÇÕES POSSÍVEIS NA CAIXA DE EQUALIZAÇÃO (LEP/TAP), SEM ESCALA

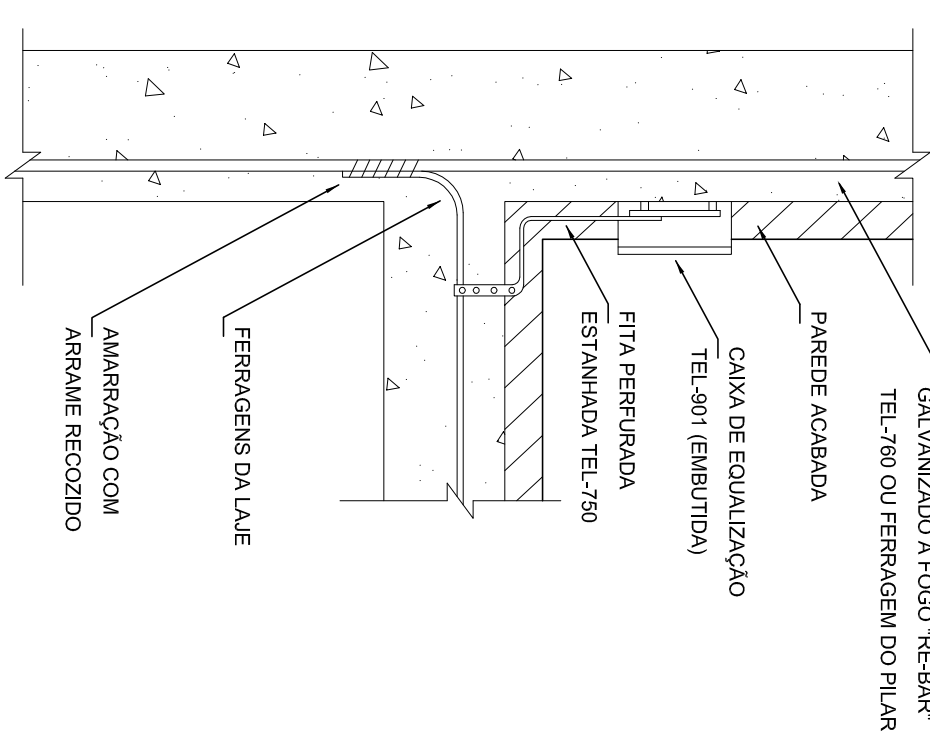


9 **DET. DE INTERLIGAÇÃO DA CAIXA DE EQUALIZAÇÃO**
SEM ESCALA

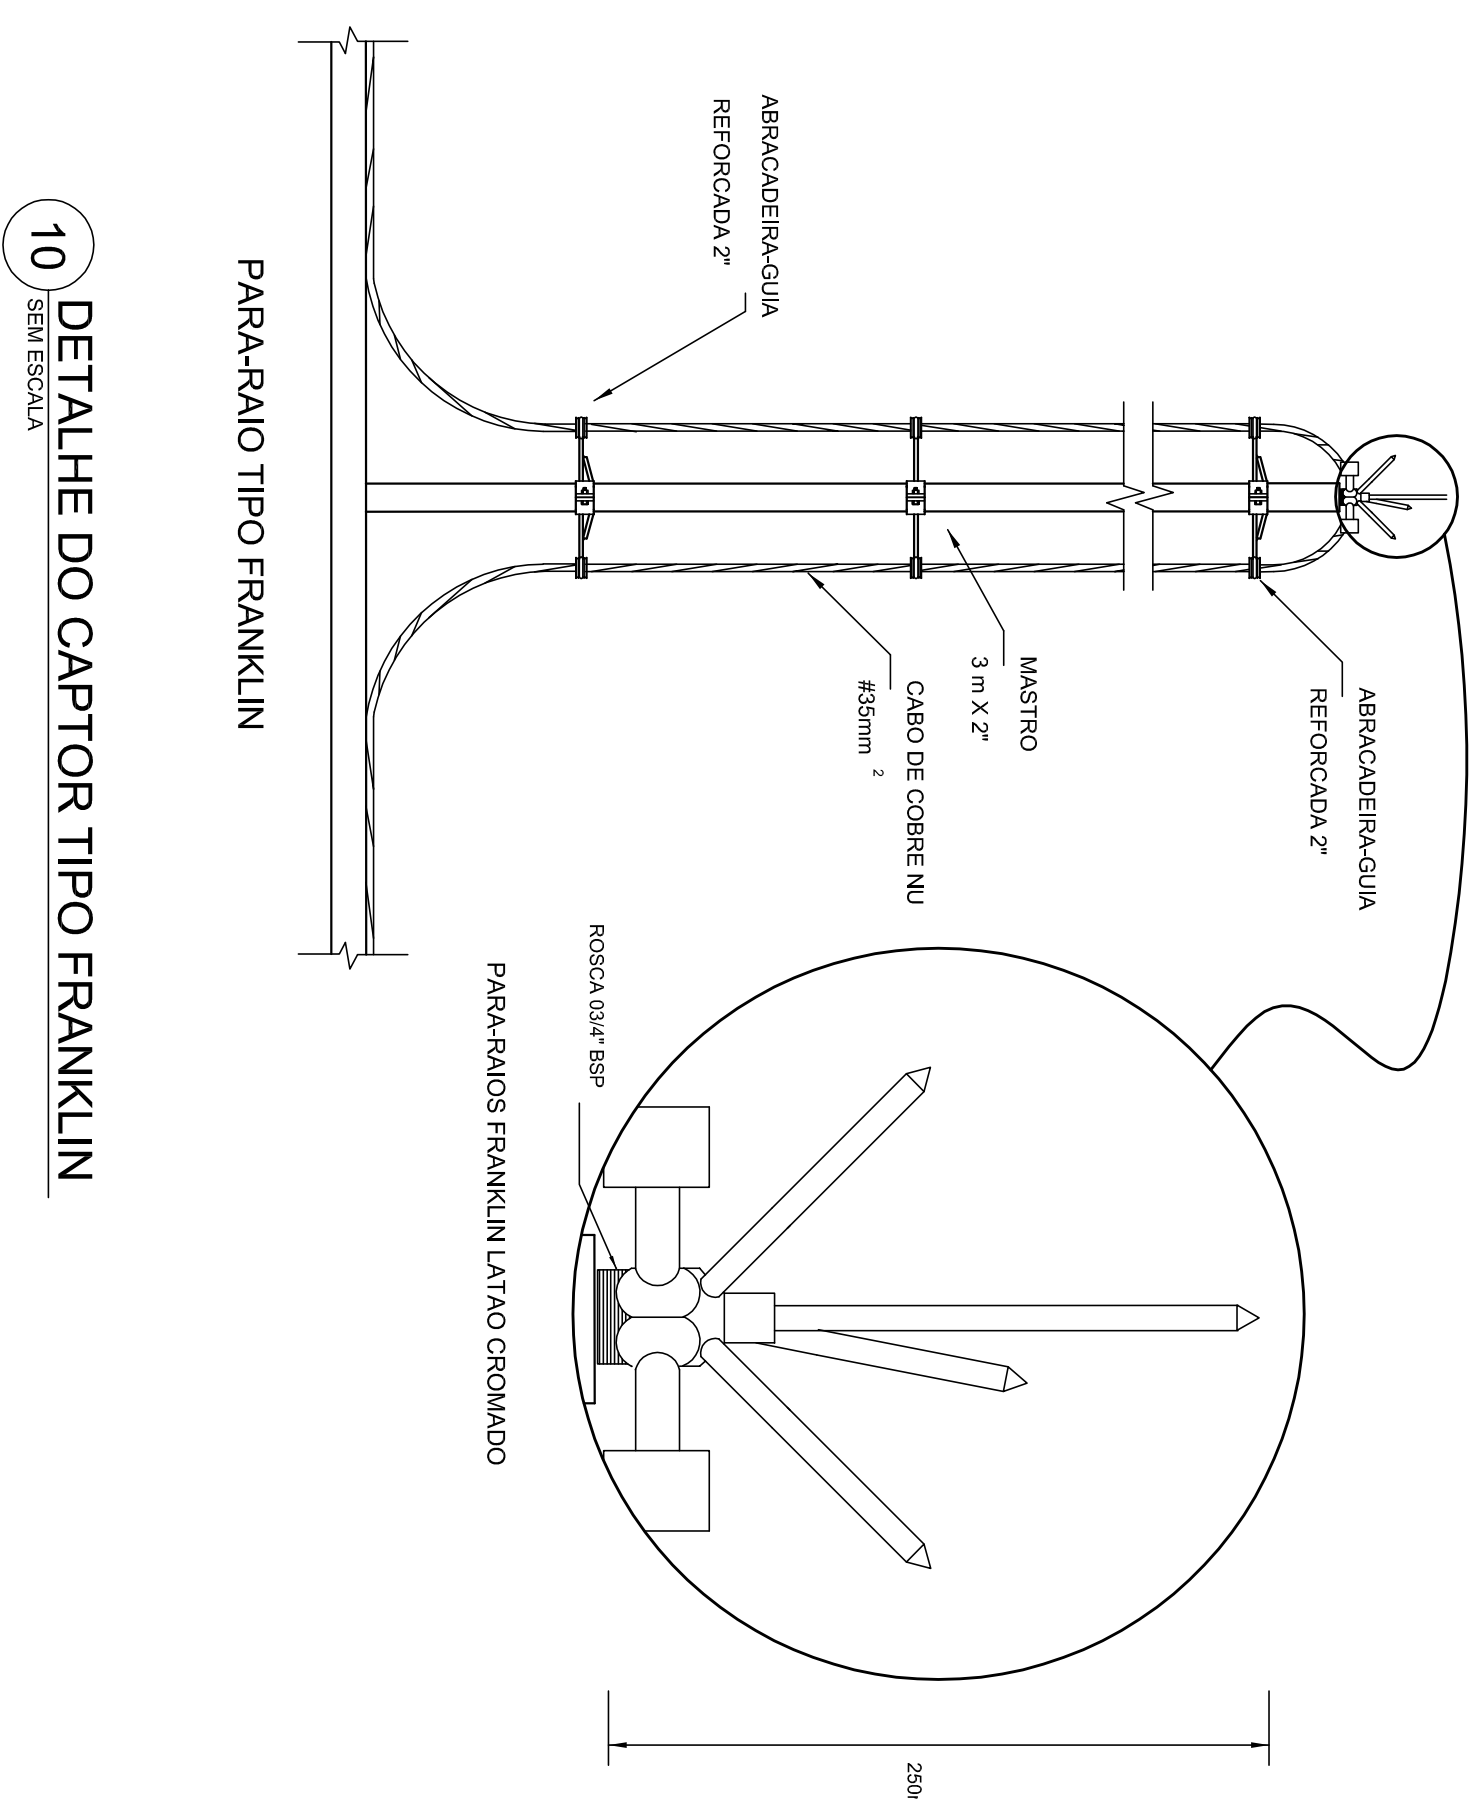

10 DETALHE DO CAPTOR TIPO FRANKLIN

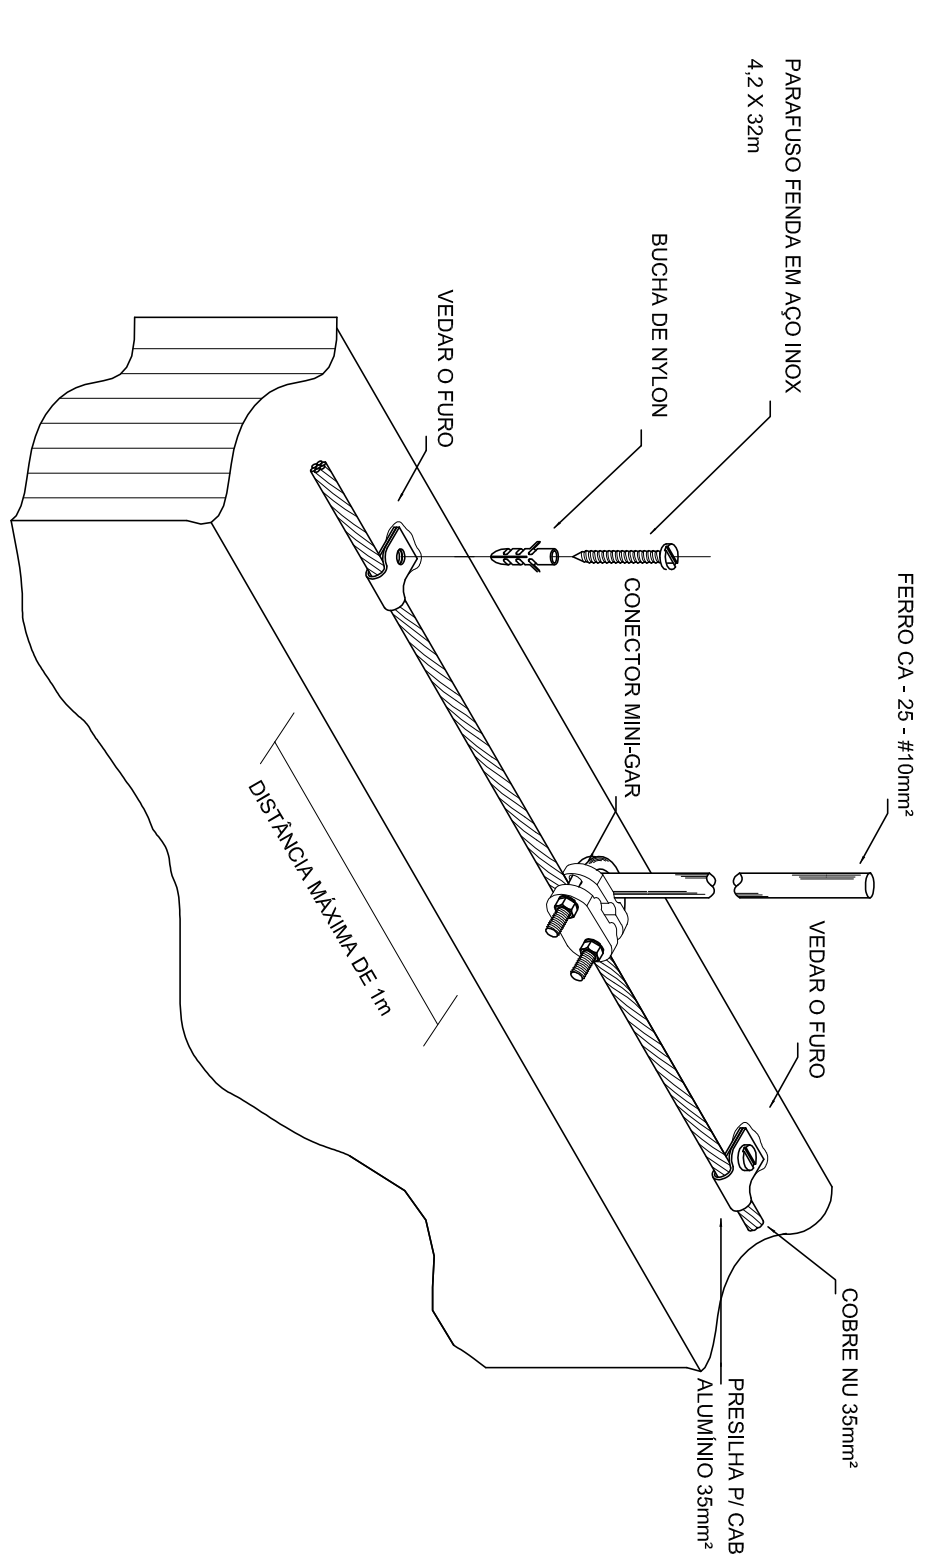

11 DET. FIXAÇÃO ENTRE MALHA E O FERRO CA - 25 - #10mm² NA PLATIBANDA SEM ESCALA

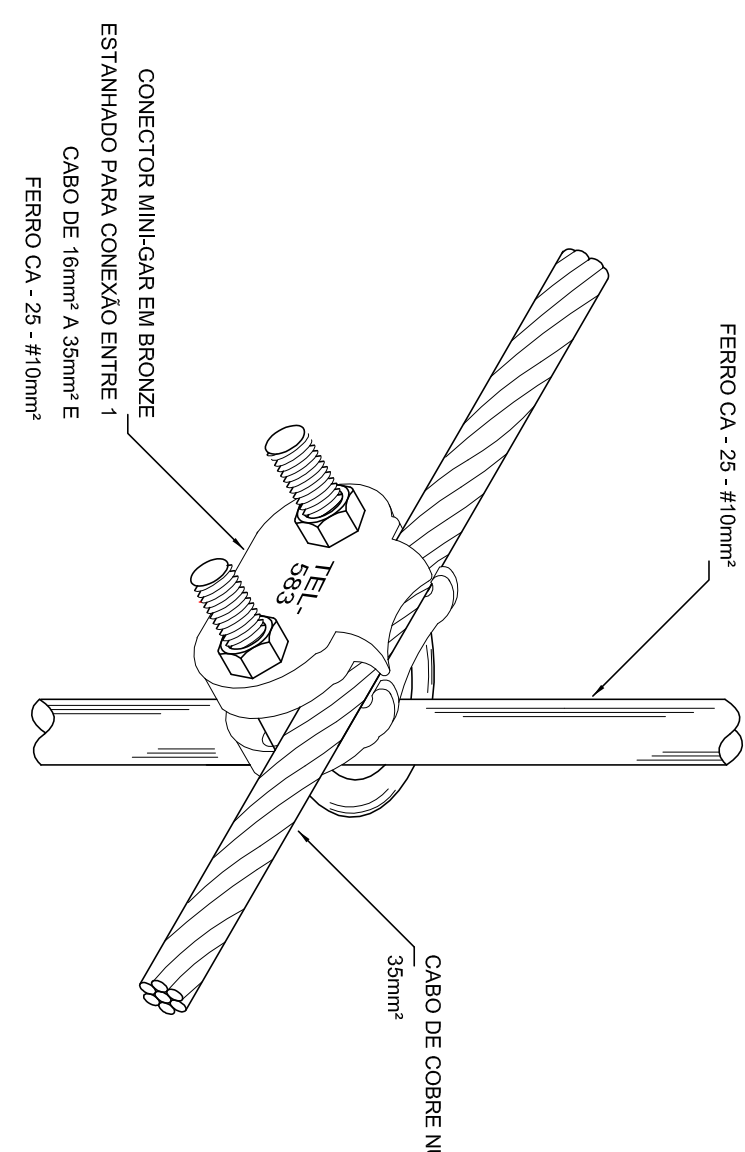

12 DET. UNIÃO ENTRE MALHA DE COBRE NÚ E O FERRO CA - 25 - #10mm
SEM ESCALA


B R A S I L
 República Federativa do Brasil
 Ministério da Educação

PROJETO PADRÃO - FNDE

PROPRIETÁRIO:			
ENDEREÇO:			
MUNICÍPIO - UF:			
PROPRIETÁRIO			


OBSERVAÇÕES:

SPDA - SISTEMA DE PROTEÇÃO CONTRA DESCARGAS ATMOSFÉRICAS

PROGRAMA PROINFÂNCIA - PROJETO TIPO C

CONCEPÇÃO:

COBERT. Complementar Educacional

DETALHES

EDA





PÁGINA 03/03