


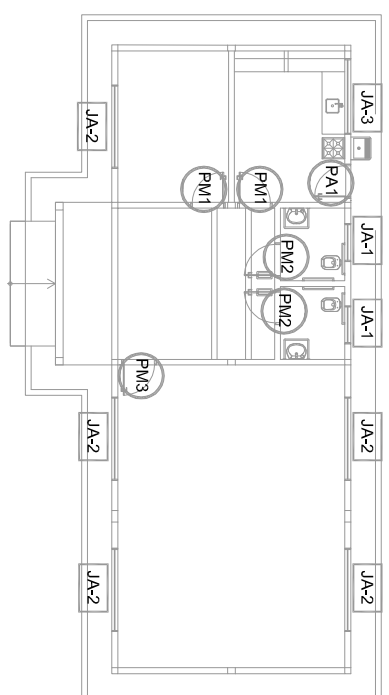
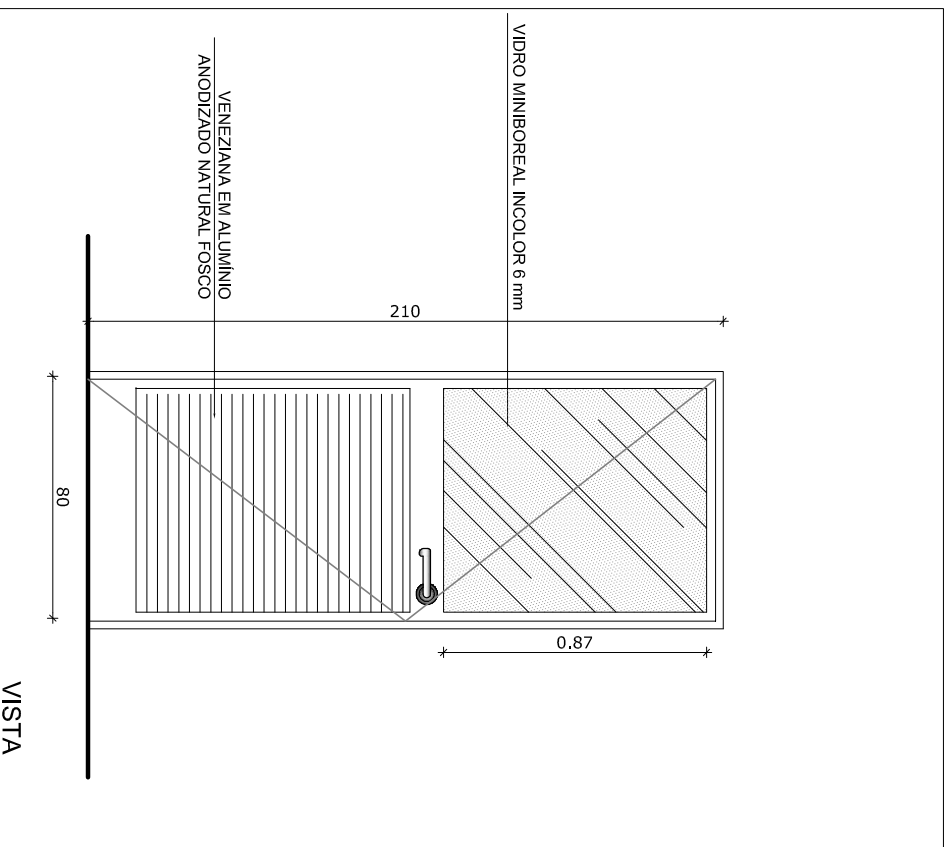
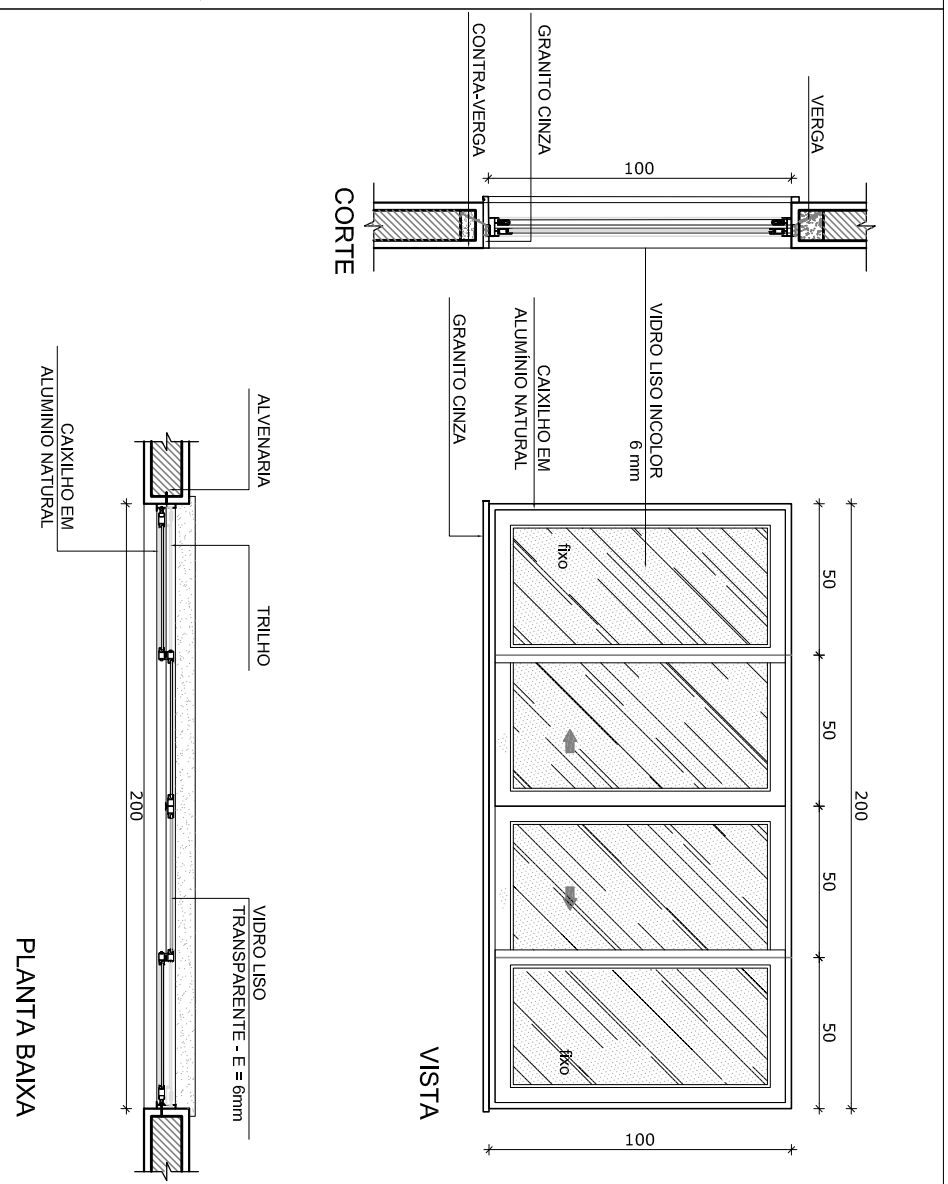
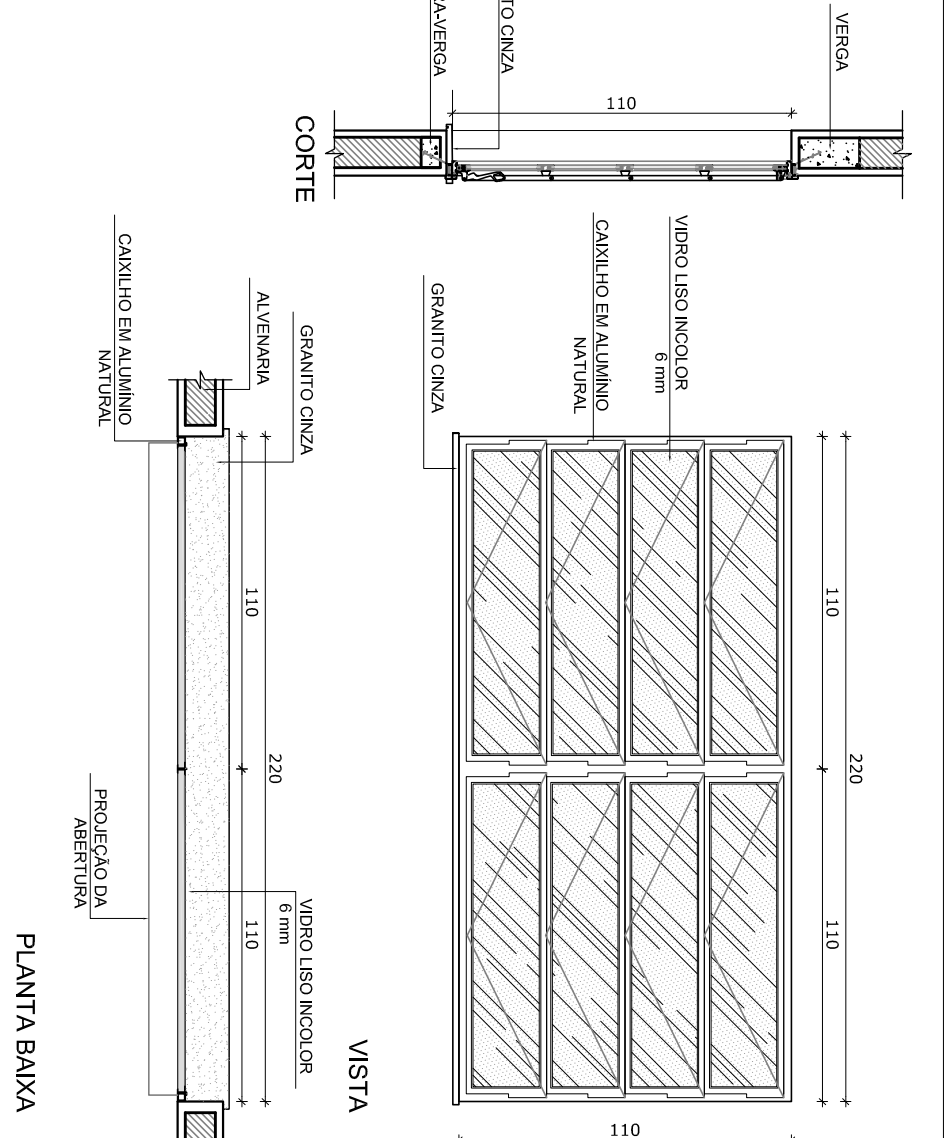
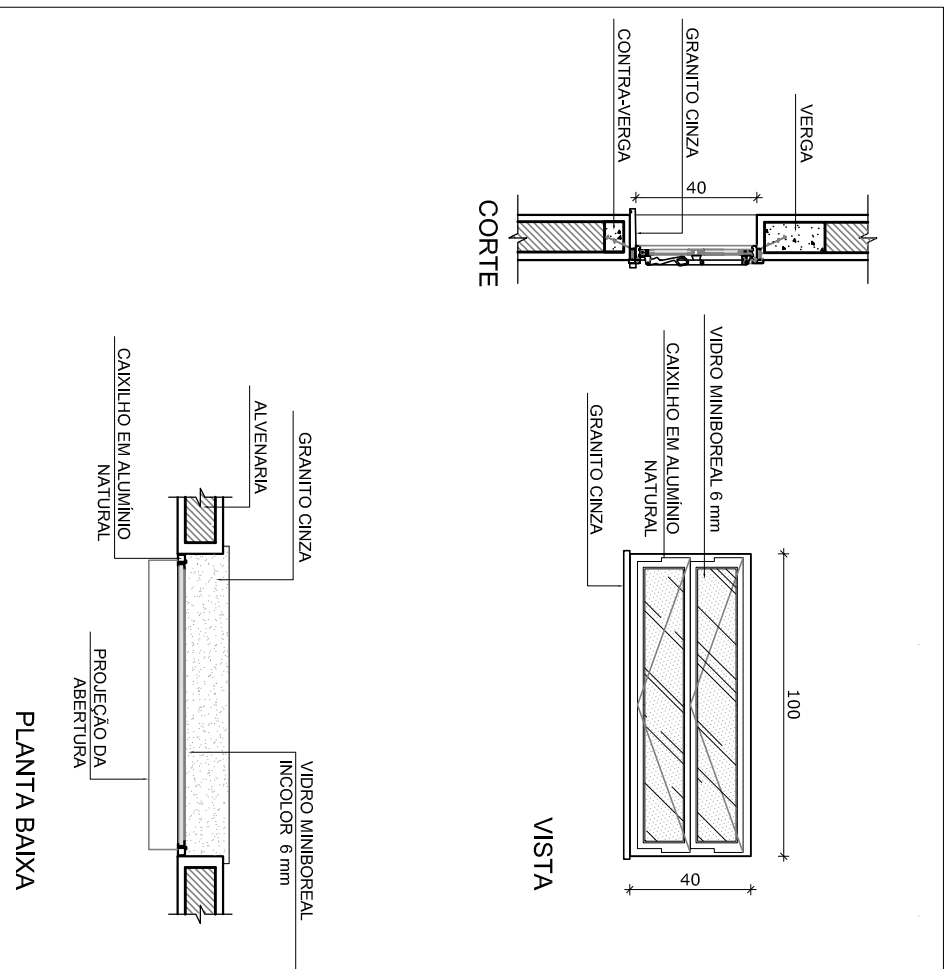
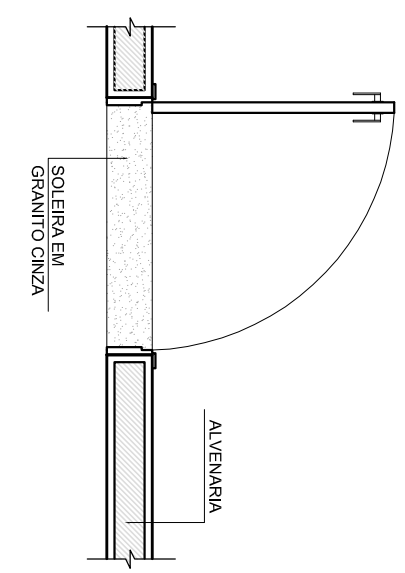
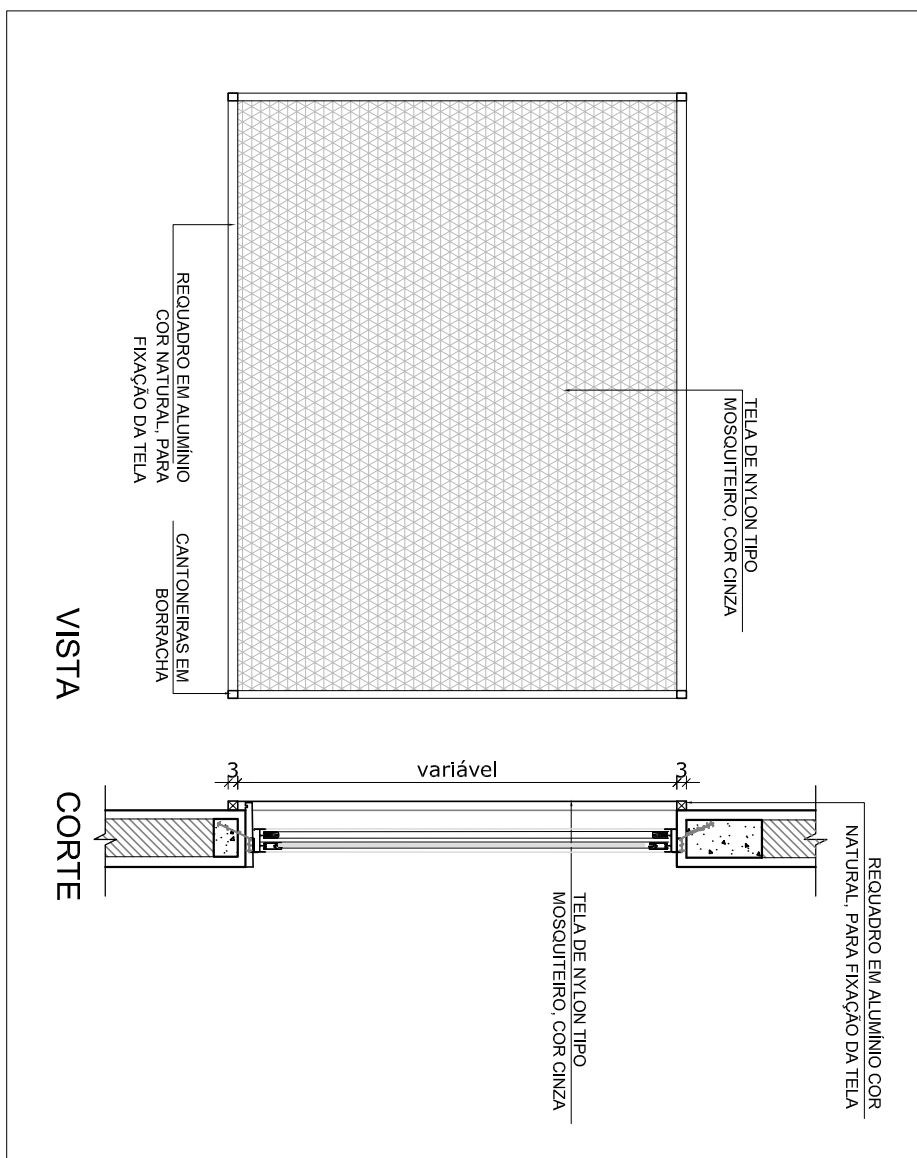
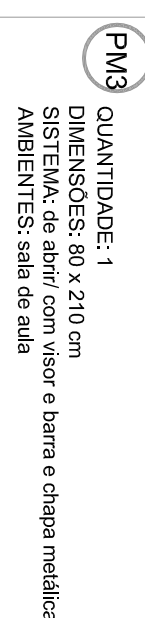
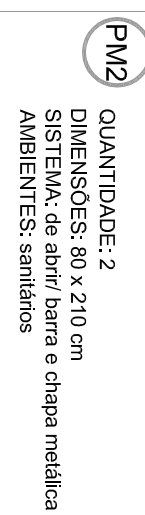
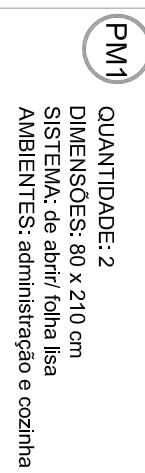
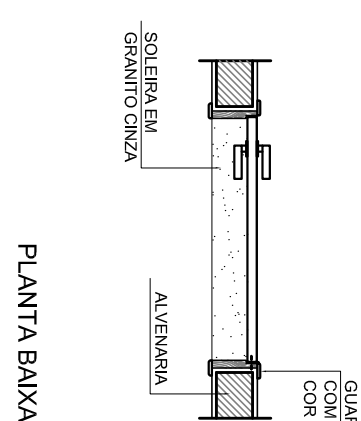
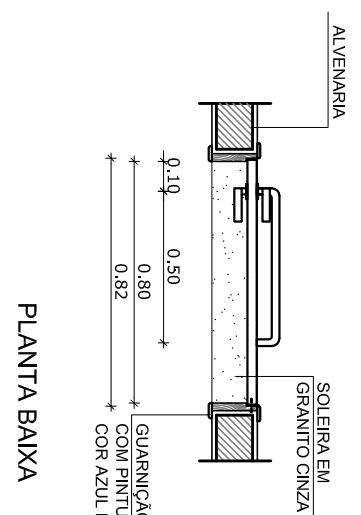
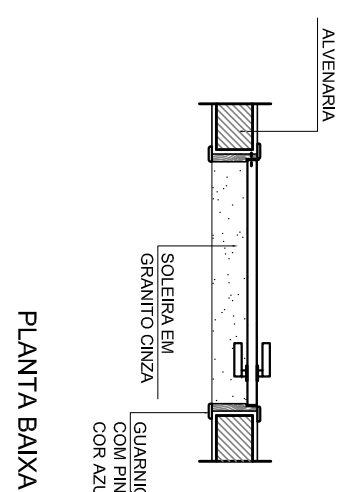


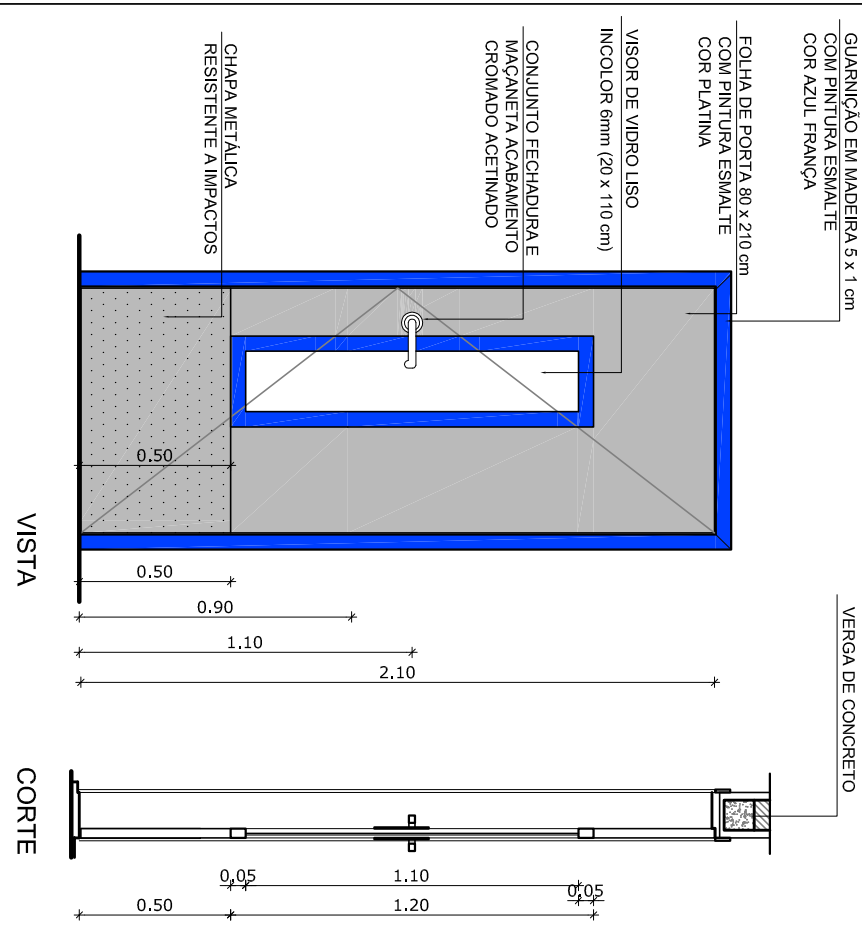

CROQUI DE REFERÊNCIA

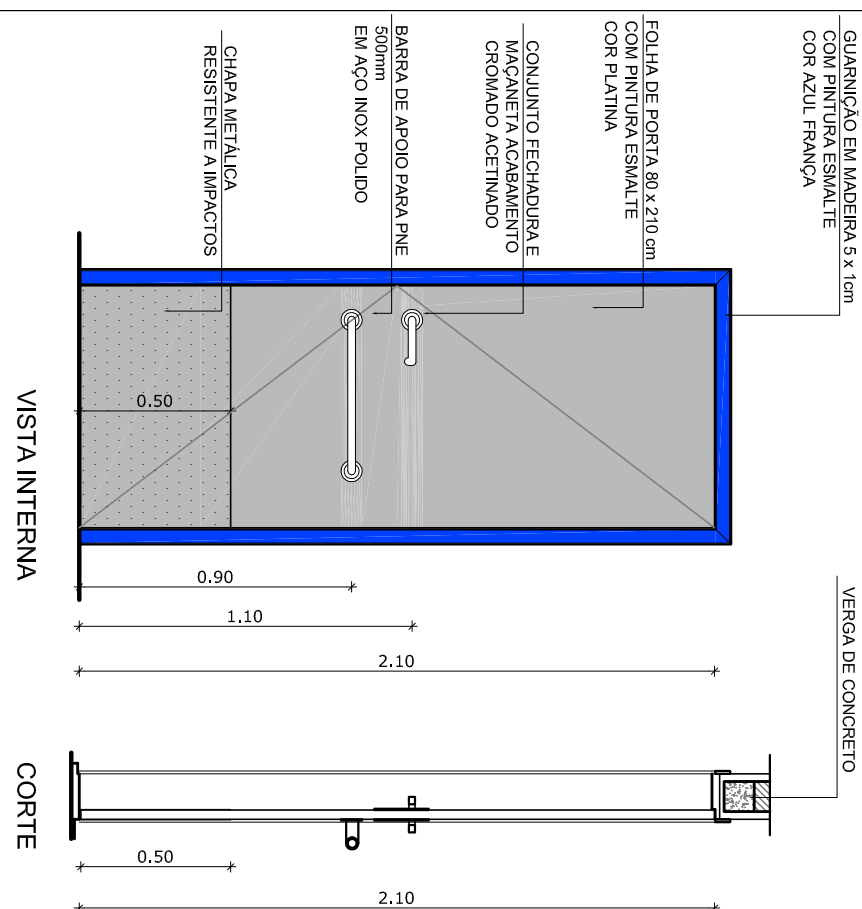


1 JANELAS EM ALUMÍNIO

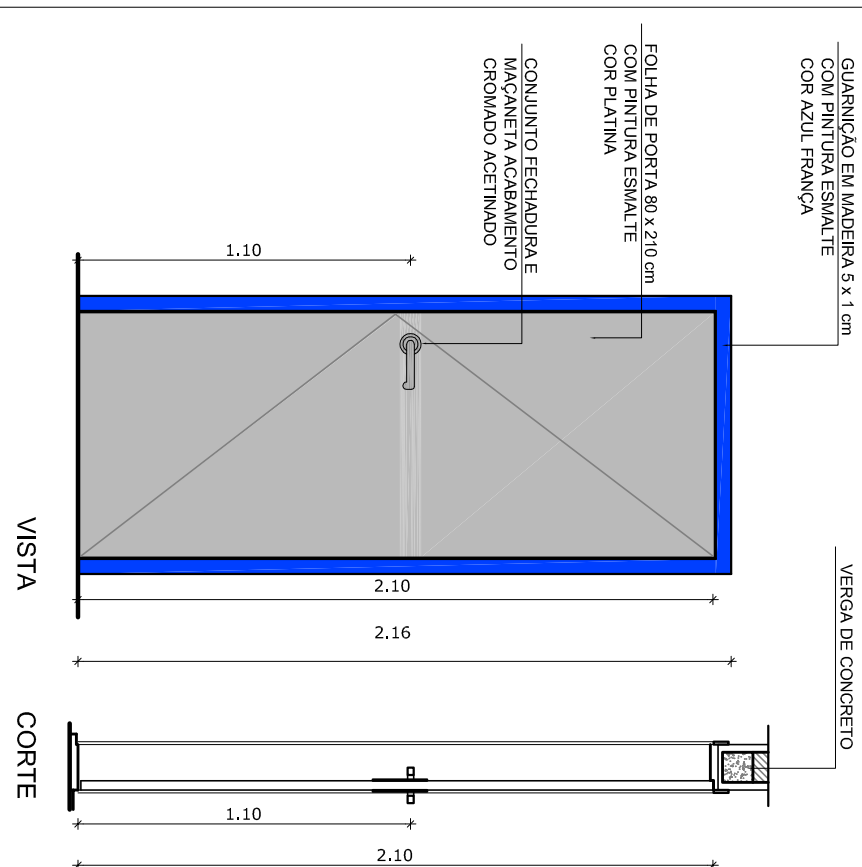



2 PORTA EM ALUMÍNIO

ESCALA 1/25

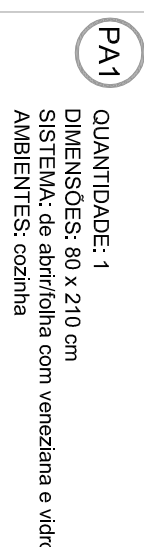

3 PORTAS EM MADEIRA

ESCALA 1/25

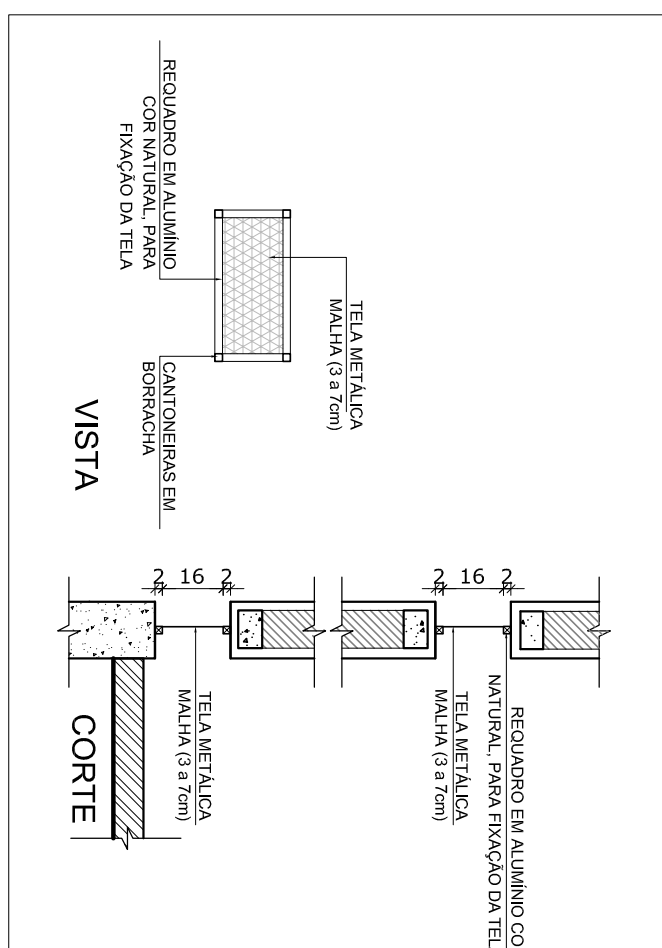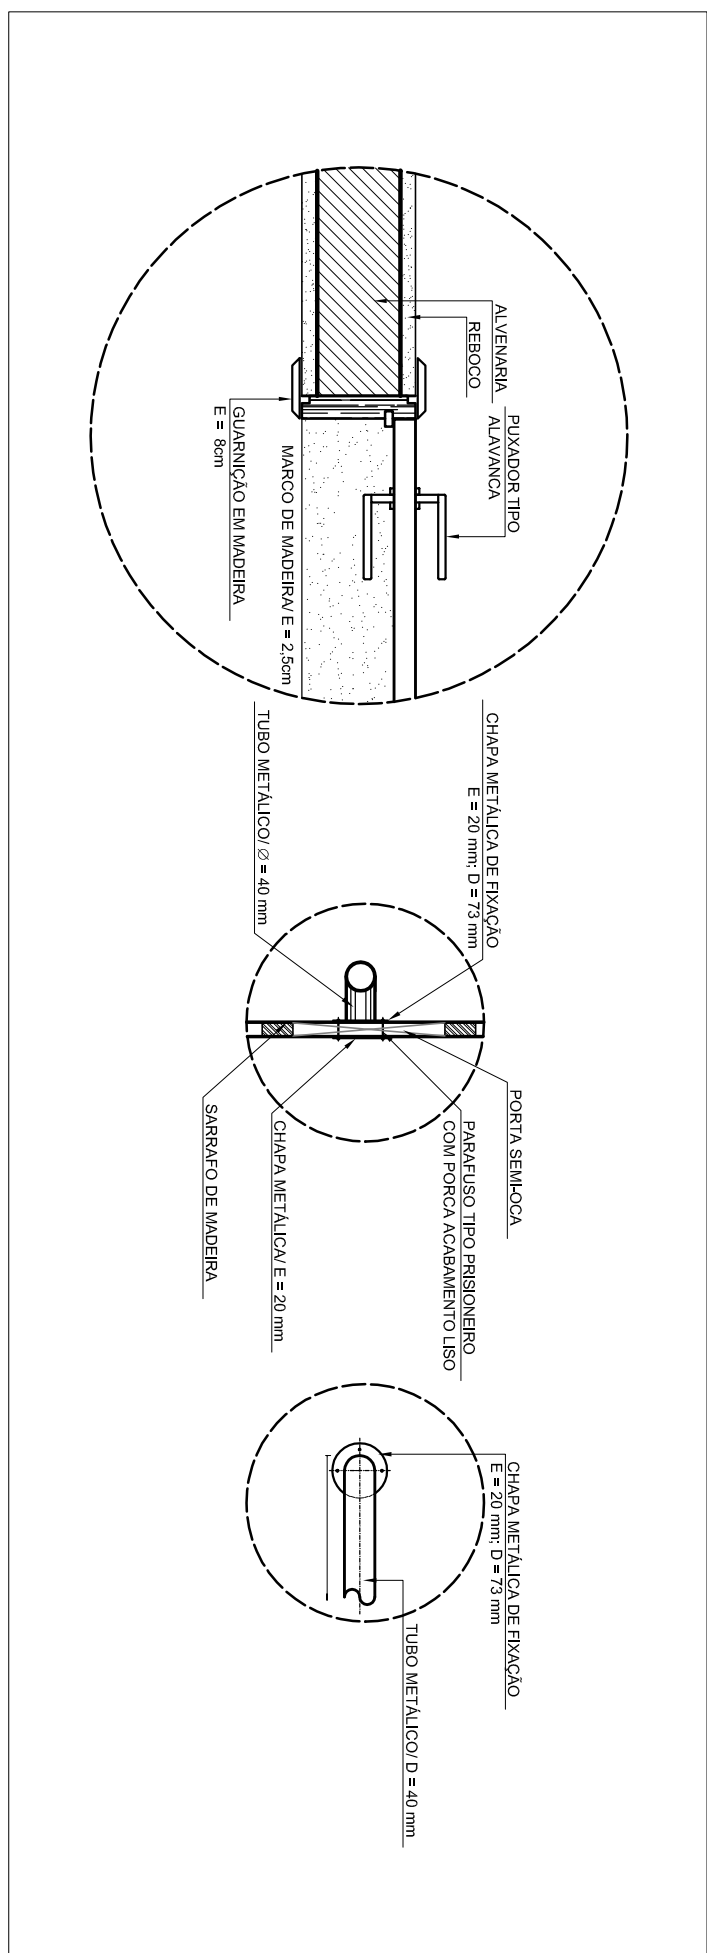


5 DETALHE PORTA/ MAÇANETA

ESCALA 1/10

6 TELA DE VENTILAÇÃO GÁS



Ministério
da Educação

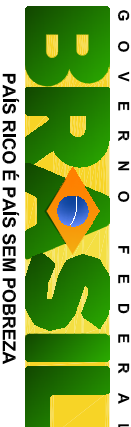

PROJETO PADRÃO - FND

MUNICÍPIO – UF:

PROPRIETÁRIO:

ENDEREÇO:

PROPRIETÁRIO

RES.P. TÉCNICO

CAU ORÇA

NOTAS

- MEDIDAS E NÍVEIS EM BARRAS;
- VERIFICAÇÃO DA ORDEM DAS PLACAS NO PROJETO ESTRUTURAL;
- VERIFICAÇÃO DA ORDEM DAS PLACAS EM SEUS PERTENCIMENTOS NO PROJETO DE DETALHAMENTO;
- SEGUIR ORIENTAÇÃO DO PROJETO QUANTO A UTILIZAÇÃO DAS CORES; CASO SEJA NECESSÁRIA ALTERAÇÃO, CONSULTAR O CADEIRNO DE ESTUDO DE CORES;
- EM CASO DE CONSULTA DE INFORMAÇÕES ENTRE O PROJETO GRÁFICO E O MEMORIAL DESCRITIVO E ESPECIFICAÇÕES TÉCNICAS, PREFERENCIALMENTE A INFORMAÇÃO CONTIDA NO DESENHO;
- ALTERAÇÕES NESTE PROJETO SOMENTE COM AUTORIZAÇÃO EXPRESSA DO DNDI

REFERÊNCIA:

- PLANILHA DE QUANTITATIVOS
- MEMORIAL DESCRITIVO E ESPECIFICAÇÕES TÉCNICAS

LEGENDA:	
	INDICAÇÃO MATERIAL PLANTA E CORTE
	INDICAÇÃO DE CORTES
	INDICAÇÃO DE FICHADAS
	INDICAÇÃO DE PORTAS E JANELAS
	INDICAÇÃO DE VISTAS
	ESPECIFICAÇÕES DE MATERIAIS
	INDICAÇÃO DE EXOS
	INDICAÇÃO DE ELEMENTOS (BANCOS, PARAPETOS E ETC.)

CAU/CREA	D/LFO
RA	

OBSERVAÇÕES:			
CORREÇÃO			
CGEST - Coordenação Geral de Infraestrutura Educativa			
FORMATO	REVISÃO		ARQ
A1 (64 X 36)	R01	DETALHAMENTO ESQUADRIAS	
		ESCALA INDICAÇÃO DATA EMISSÃO JANEIRO/2014	
		FRANCA	09/15