


NORTE PREFERENCIAL

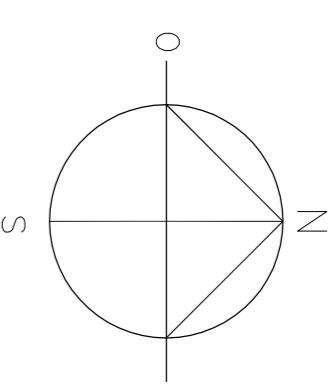

QUADRO DE ÁREAS			
ÁREA DO TERRENO: 35 metros x 25 metros =	875,00 m <sup>2</sup>		
ÁREA OCUPADA:	155,71 m <sup>2</sup>	TAXA DE OCUPAÇÃO:	17,80 %
ÁREA CONSTRUÍDA:	113,96 m <sup>2</sup>	COEFICIENTE DE ARROVATEAMENTO:	1,30
ÁREAS EDIFICAÇÕES			
BLOCO	ÁREA	PROJ. COBERTURA	TOTAL COBERTA
ESCOLA	87,40 m <sup>2</sup>	34,40 m <sup>2</sup>	121,80 m <sup>2</sup>
DEPOSITOS LIXO E GÁS	2,93 m <sup>2</sup>	-	2,93 m <sup>2</sup>
PÁTIO COBERTO	23,63 m <sup>2</sup>	7,35 m <sup>2</sup>	30,98 m <sup>2</sup>
TOTAL ÁREA	113,96 m <sup>2</sup>	41,75 m <sup>2</sup>	155,71 m <sup>2</sup>

LEGENDA:


	INDICAÇÃO NÍVEL PLANTA E CORTE		INDICAÇÃO DE VISTA
	INDICAÇÃO DE CORTES		ESPECIFICAÇÕES DE MATERIAS
	INDICAÇÃO DE FINACONS		INDICAÇÃO DE ERROS
	INDICAÇÃO DE PORTAS E JANELAS		INDICAÇÃO DE ELEMENTOS (BANCOIAS, PRATELEIRAS E ETC.)

NOTAS

- MEDIDAS E NÍVEIS EM METROS
- VERIFICAR POSIÇÃO EXATA DOS PLANOS NO PROJETO ESTRUTURAL
- VERIFICAR DESEMPENHO DOS MATERIAIS NO PROJETO DE DETALHAMENTO
- ATENÇÃO: CONSULTAR O GOVERNO DE ESTUDO DE CORES
- EM CASO DE CONFLITO DE INFORMAÇÕES ENTRE O PROJETO GRÁFICO E O MEMORIAL DESCRITIVO E ESPECIFICAÇÕES TÉCNICAS, PREVALERÁ A INFORMAÇÃO CONTIDA NO DESENHO
- ALTERAÇÕES NESTE PROJETO SOMENTE COM AUTORIZAÇÃO EXPRESSA DO FNDE

REFERENCIA:

- PLANTUA DE QUANTITATIVOS
- MEMORIAL DESCRITIVO E ESPECIFICAÇÕES TÉCNICAS

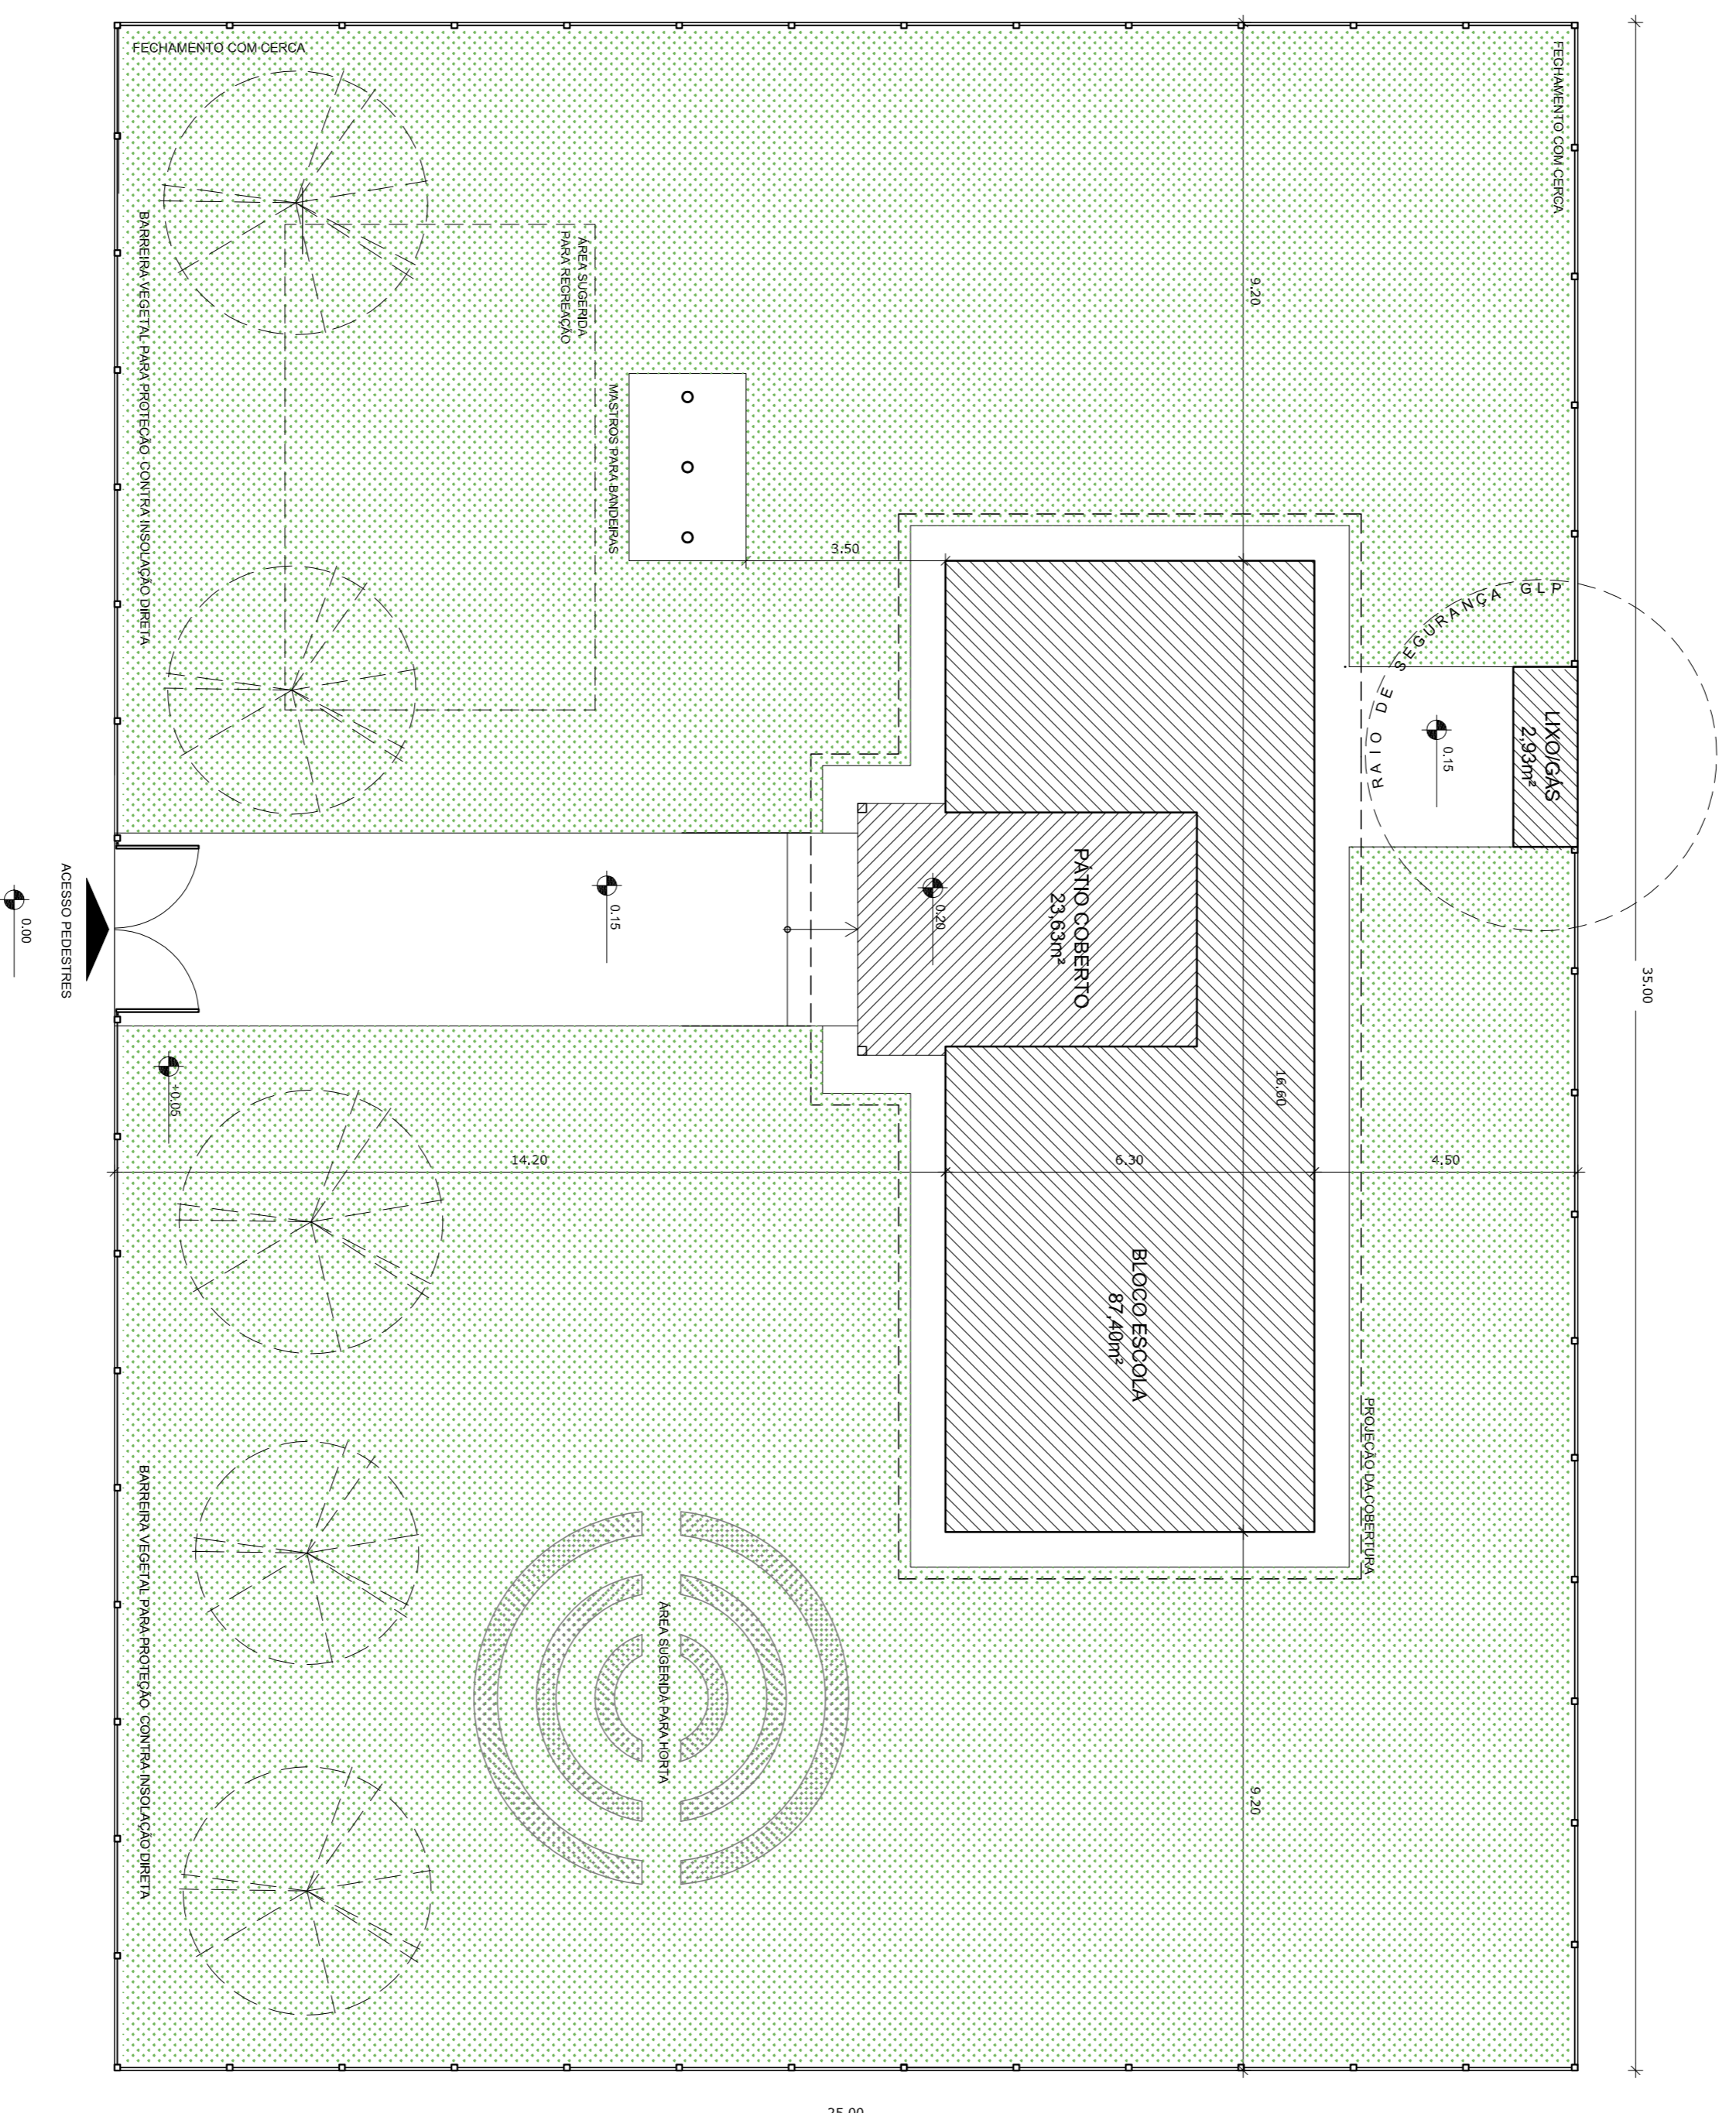

1 IMPLANTAÇÃO  
ESCALA 1/100

OBSERVAÇÕES:

ESCOLA 1 SALA DE AULA			
PROJETO DE ARQUITETURA			
COORDENADOR		ARQ	
COEST - Coordenadora Geral de Infraestrutura Educacional		ARQ	
PROJETO	ARQUITETURA	DATA ENTREGA	FRANCA
AT (8413829)	R01	1/100	01/15

FNDE Fundo Nacional de Desenvolvimento da Educação

Ministério da Educação

GOVERNO FEDERAL BRASIL PAÍS RICO E PAÍS SEM POBREZA

PROJETO PADRÃO - FNDE