
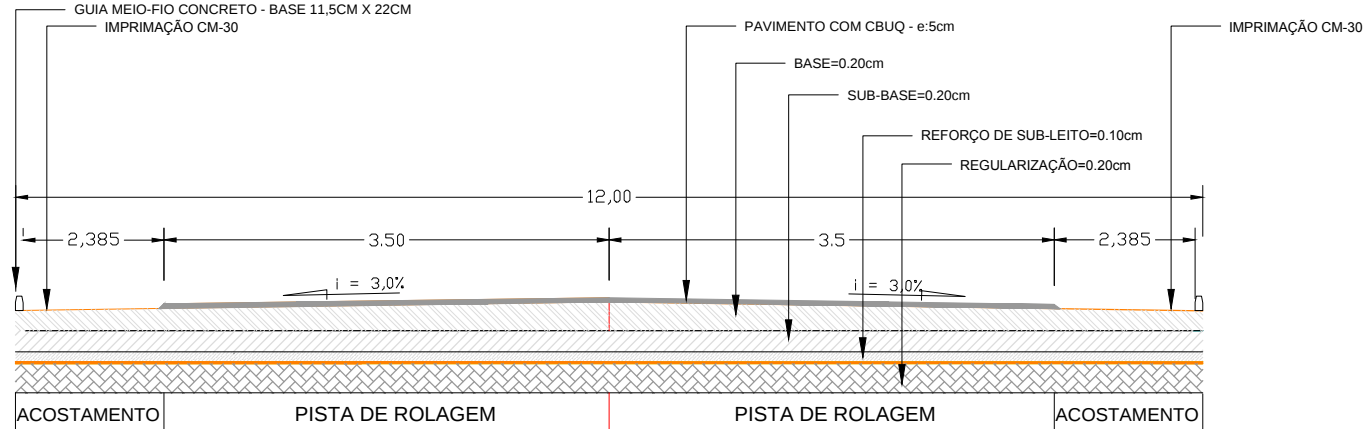
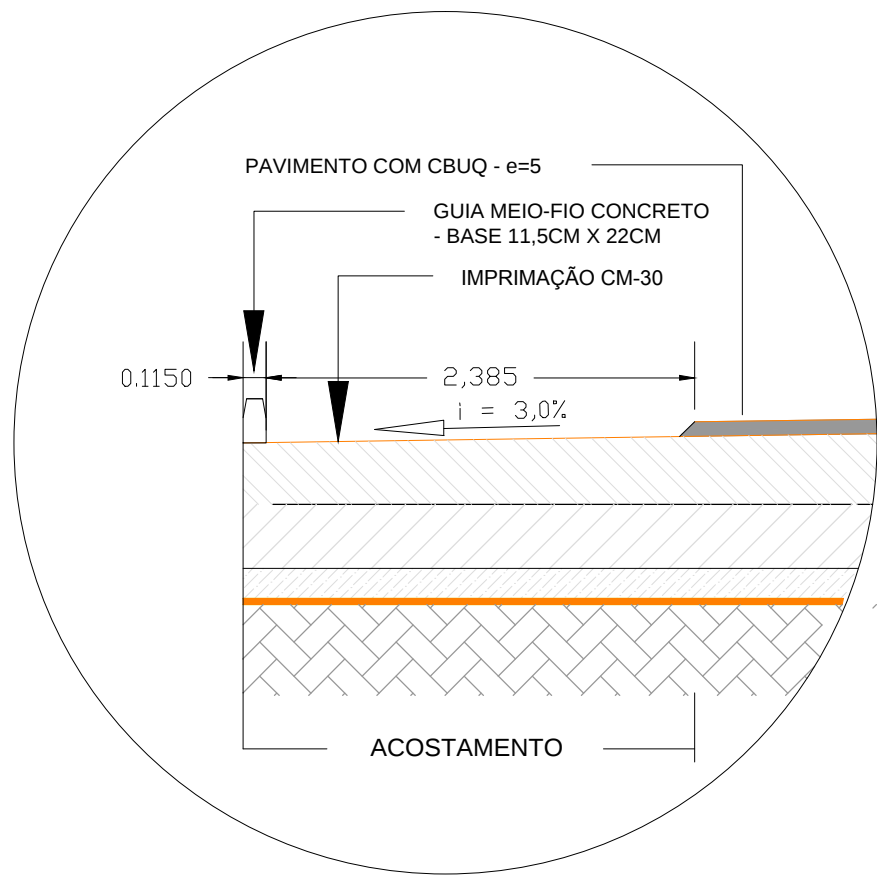
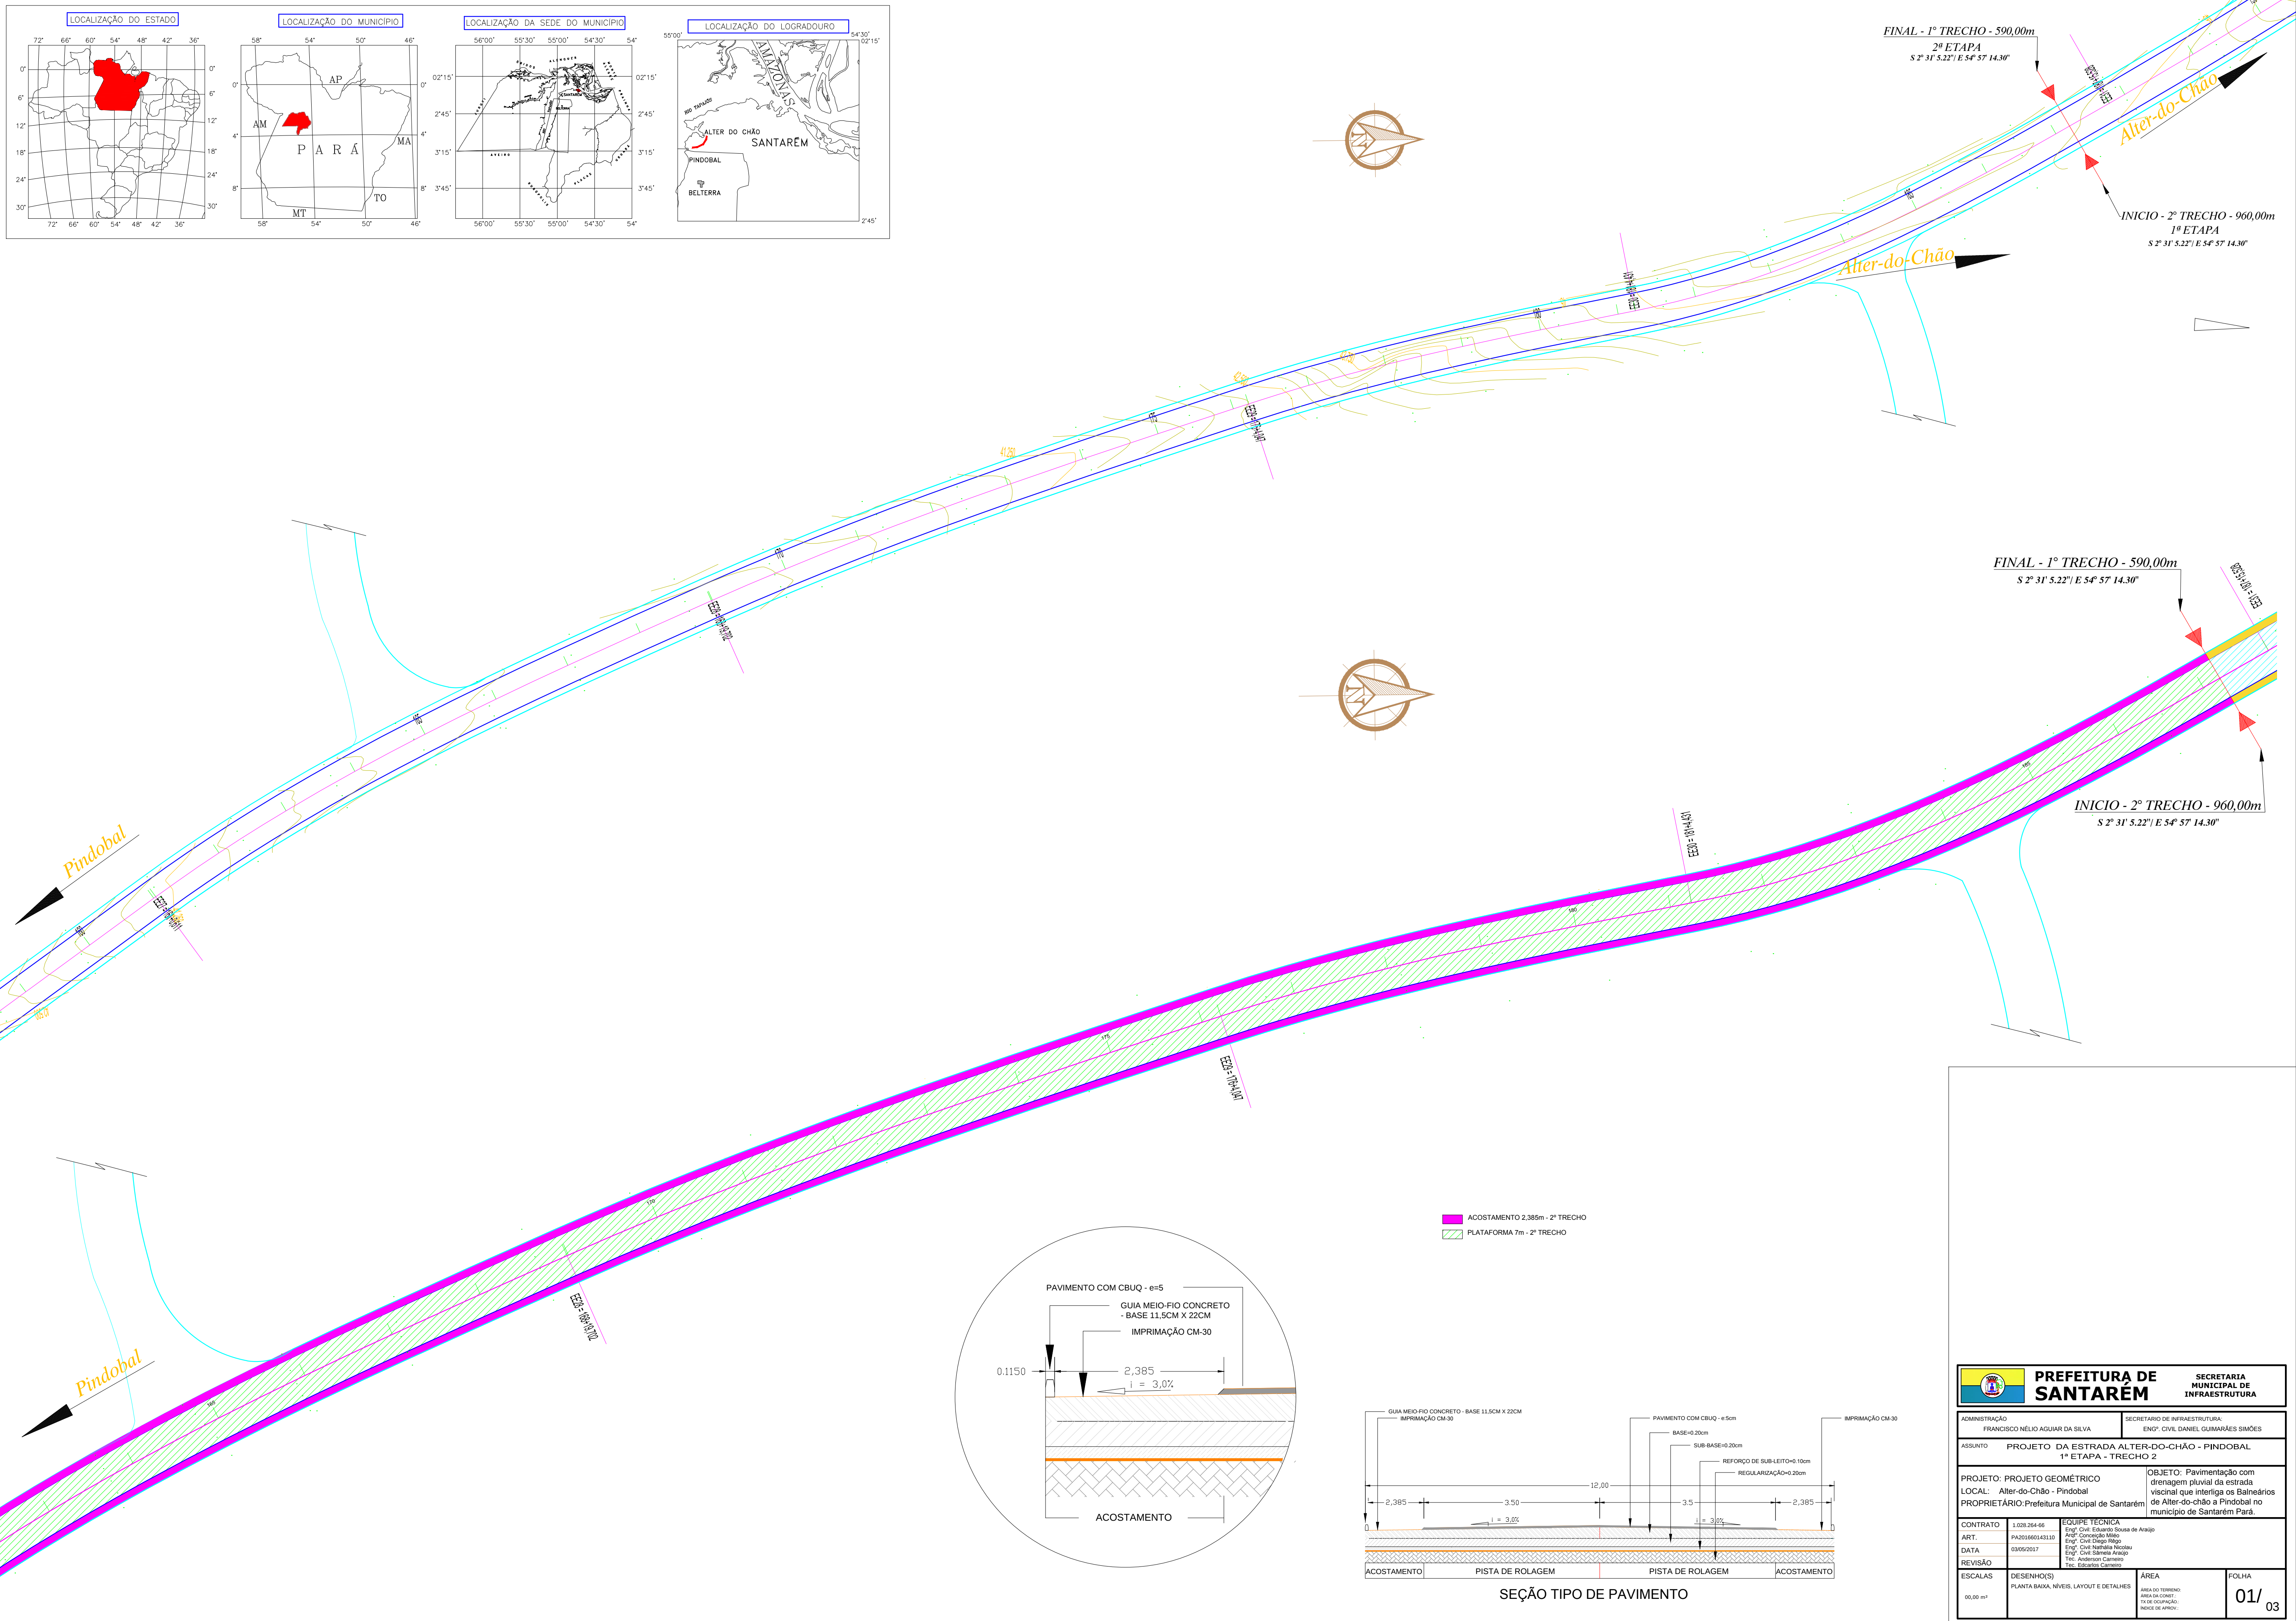


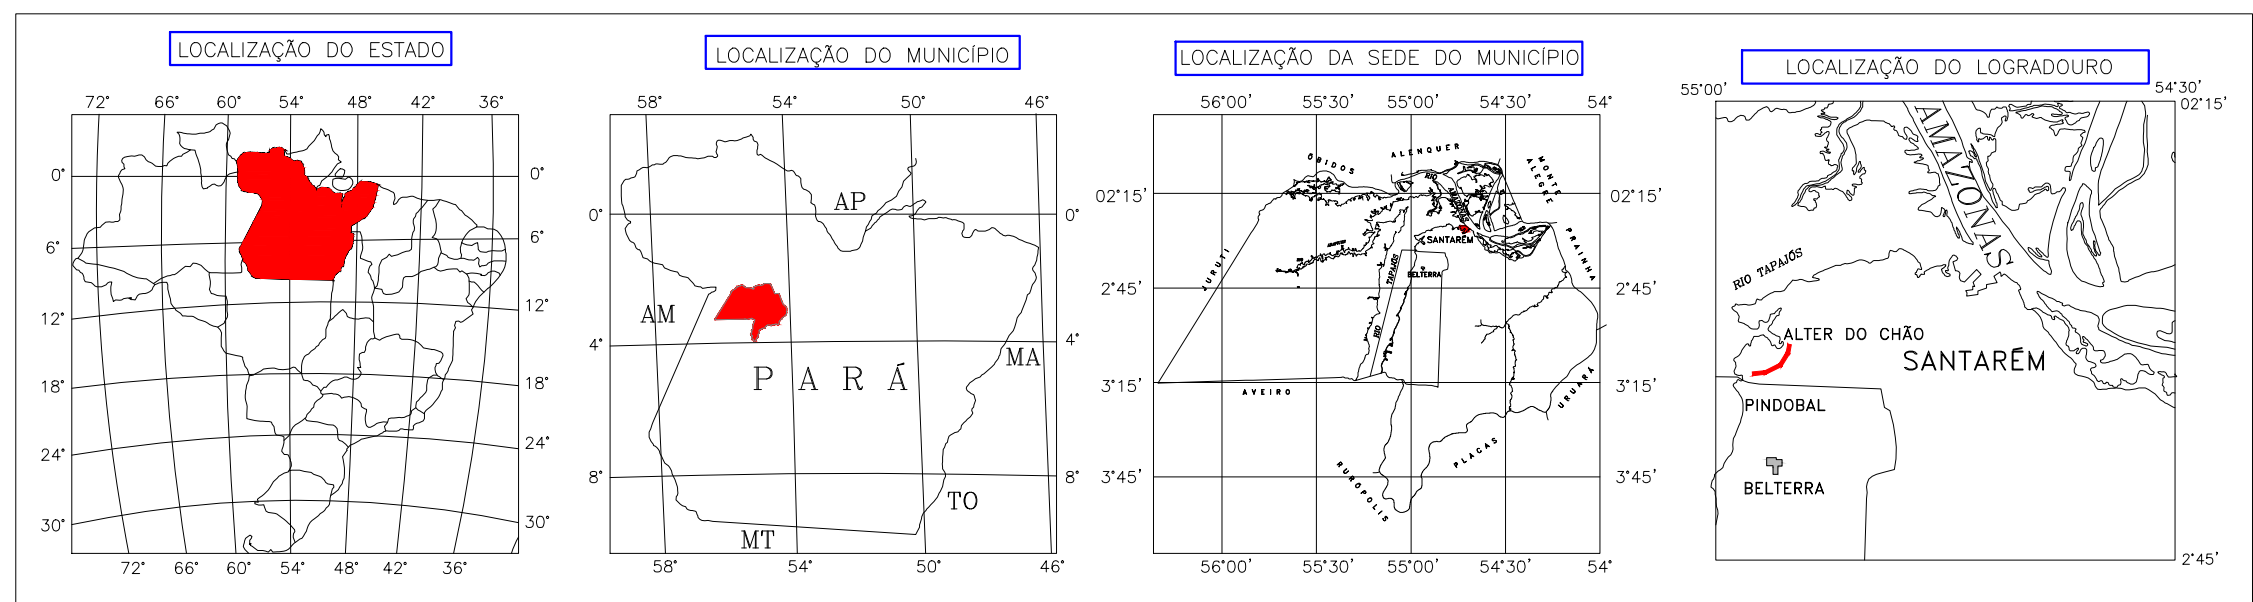

SEÇÃO TIPO DE PAVIMENTO

		PREFEITURA DE SANTARÉM		SECRETARIA MUNICIPAL DE INFRAESTRUTURA	
ADMINISTRAÇÃO FRANCISCO NÉLIO AGUIAR DA SILVA		SECRETÁRIO DE INFRAESTRUTURA ENR. CIVIL DANIEL GOMES SIMÕES			
ASSUNTO PROJETO DA ESTRADA ALTER-DO-CHÃO - PINDOBAL 1ª ETAPA - TRECHO 2					
PROJETO: PROJETO GEOMÉTRICO		OBJETO: Pavimentação com drenagem pluvial da estrada vicinal que interliga os Balneários de Alter-do-chão a Pindobal no município de Santarém Pará.			
LOCAL: Alter-do-Chão - Pindobal					
PROPRIETÁRIO: Prefeitura Municipal de Santarém					
CONTRATO 1.028.264-66		EQUIPE TÉCNICA Eng.º Civil Eduardo Sousa de Araújo Eng.º Civil Daniel Gomes Simões Eng.º Civil Diego Páez Eng.º Civil Natália Nicotau Eng.º Civil Sílvia Araújo Téc. Anderson Carneiro Téc. Edson Carneiro			
ART. PA2018001431.10					
DATA 08/09/2017					
REVISÃO					
ESCALAS 05,00 m		DESENHO(S) PLANTA BARRA, NÍVEL, LAYOUT E DETALHES		ÁREA ÁREA DO TERRENO ÁREA DA OBR. CIVIL ÁREA DA OBR. CIVIL NÍVEL DE APROV.	
				FOLHA 01/03	