


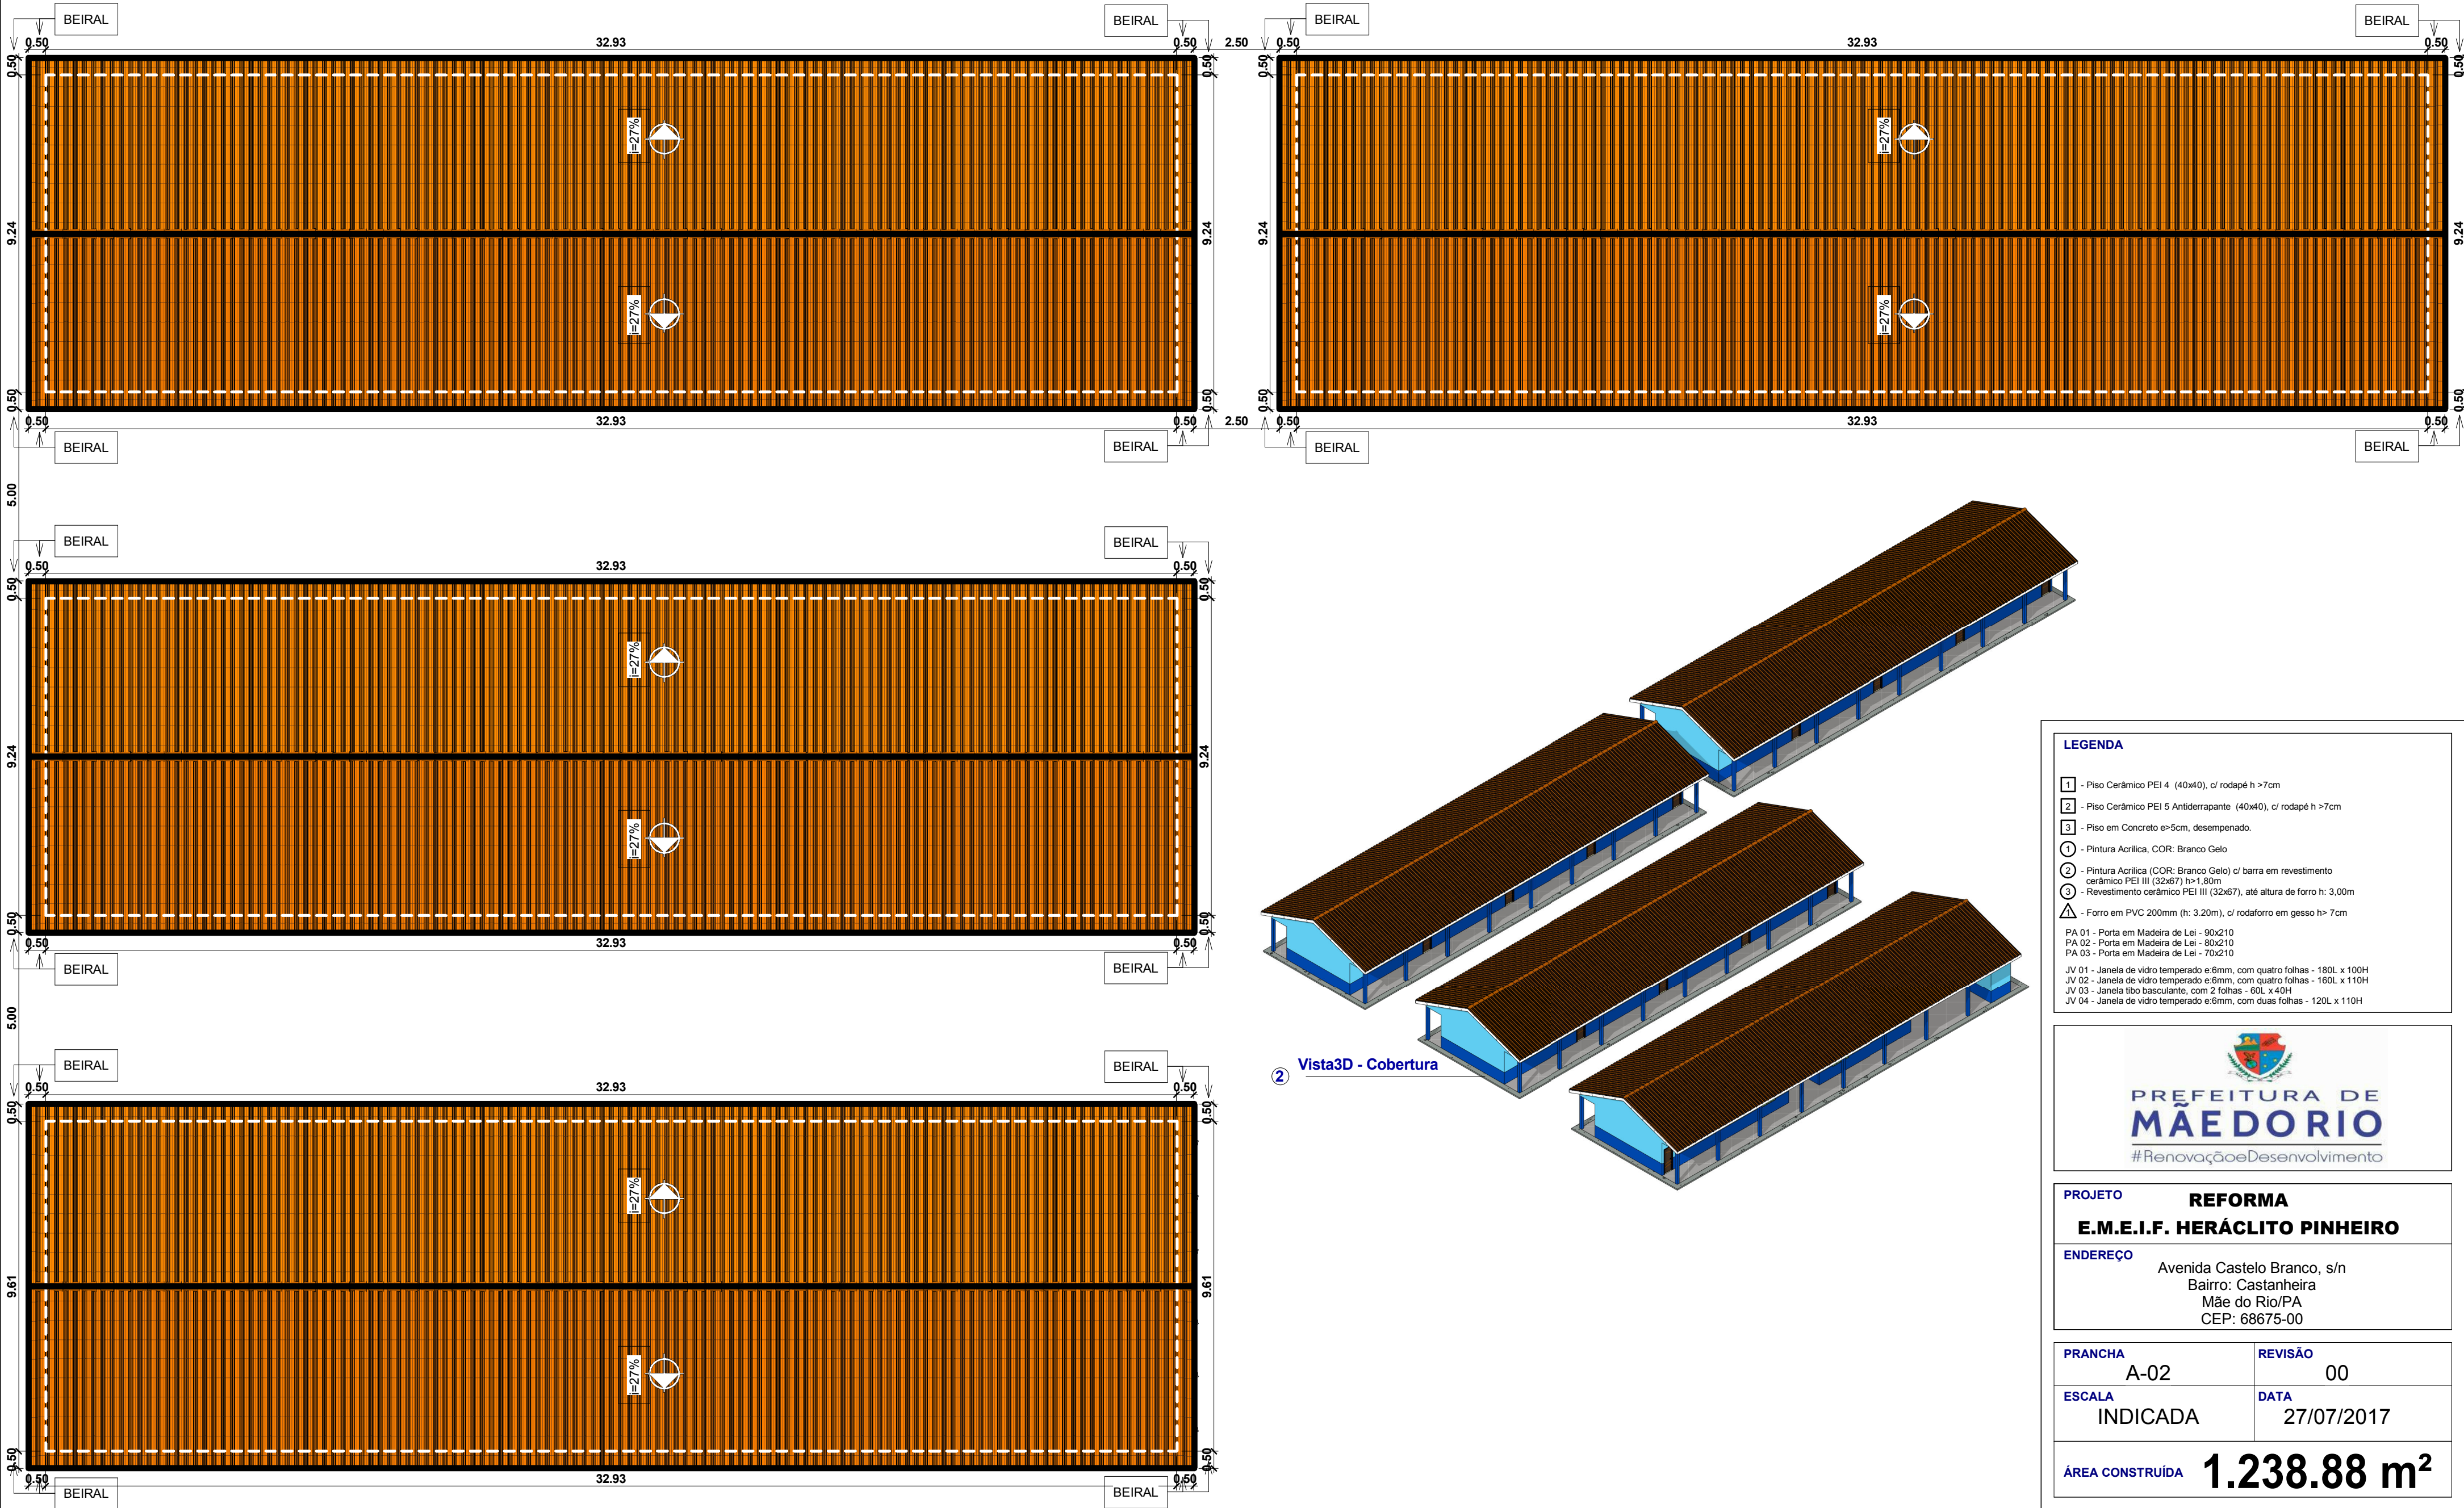

① 02 - Cobertura
1:125

② Vista3D - Cobertura

LEGENDA

- 1 - Piso Cerâmico PEI 4 (40x40), c/ rodapé h >7cm
- 2 - Piso Cerâmico PEI 5 Antiderrapante (40x40), c/ rodapé h >7cm
- 3 - Piso em Concreto e>5cm, desempenado.
- ① - Pintura Acrilica, COR: Branco Gelo
- ② - Pintura Acrilica (COR: Branco Gelo) c/ barra em revestimento cerâmico PEI III (32x67) h>1,80m
- ③ - Revestimento cerâmico PEI III (32x67), até altura de forro h: 3,00m
- △ - Forro em PVC 200mm (h: 3.20m), c/ rodaforro em gesso h> 7cm
- PA 01 - Porta em Madeira de Lei - 90x210
- PA 02 - Porta em Madeira de Lei - 80x210
- PA 03 - Porta em Madeira de Lei - 70x210
- JV 01 - Janela de vidro temperado e:6mm, com quatro folhas - 180L x 100H
- JV 02 - Janela de vidro temperado e:6mm, com quatro folhas - 160L x 110H
- JV 03 - Janela tibo basculante, com 2 folhas - 60L x 40H
- JV 04 - Janela de vidro temperado e:6mm, com duas folhas - 120L x 110H



PROJETO **REFORMA**
E.M.E.I.F. HERÁCLITO PINHEIRO

ENDEREÇO
Avenida Castelo Branco, s/n
Bairro: Castanheira
Mãe do Rio/PA
CEP: 68675-00

PRANCHA A-02	REVISÃO 00
ESCALA INDICADA	DATA 27/07/2017

ÁREA CONSTRUÍDA **1.238.88 m²**

RESPONSÁVEL TÉCNICO:

Eng. Civil Francisco Márcio Parnaíba Crispim
CREA 21221D/PA