

CINTAMENTO

LISTA DE FERROS – AÇO CA-60			
Ø	F	QUANT.	COMPRIMENTO
		UNIT. (cm)	TOTAL (m)
50	1	702	1370,80
	2		
PESO TOTAL= ----- KG			206,62

LISTA DE FERROS – AÇO CA-50			
Ø	N	QUANT.	COMPRIMENTO
		UNIT. (cm)	TOTAL (m)
12,5	1	04	280
	2	04	335
	3	16	385
	4	04	380
	5	08	400
	6	20	430
	7	05	465
	8	08	565
	9	04	500
	10	08	600
	11	04	715
	12	04	720
16	13	16	750
	14	04	800
	15	04	920
	16	04	1065
	17	04	560
	18	12	1200
PESO TOTAL= ----- KG			820,25

NOTA:

- 1 - CONCRETO DA ESTRUTURA FOK=207hpa, CONCRETO DOS BLOCOS 207hpa
- 2 - COBRIMENTO DA ARMADURA NOS BLOCOS E CINTAMENTO= 300cent
- 3- COBRIMENTO DA ARMADURA NOS PILARES E VIGAS= 250cent
- 4 - AÇO UTILIZADO CA-50A E CA-60B
- 5- TAXA DO SOLO CONSIDERADA= 02 hpa

LEGENDA DOS PILARES

PILAR QUE SEGUE

PILAR QUE NASCE

PILAR QUE MORRE

PREFEITURA MUNICIPAL DE PIÇARRA


ADM. WAGNE MACHADO

PROJETO DE ESTRUTURA - CENTRO DE ATENDIMENTO AO TURISTA

ENTRADA DO DISTRITO RURAL DE TRAPAVA - PIÇARRA (PA)

APROVAÇÕES:

AUTOR DO PROJETO:			
HONÓRIO AIRES DA SILVA NETO			
CNU 2.34.692-5 - ARQUITETO E URBANISTA			
CONTEÚDO:			
PLANTA DE FORMA E ARMADURA DO CINTAMENTO			
ESCALA:	DATA:	APRÉCIAS:	FRANCK:
INDICAÇÃO	JANEIRO 2014		

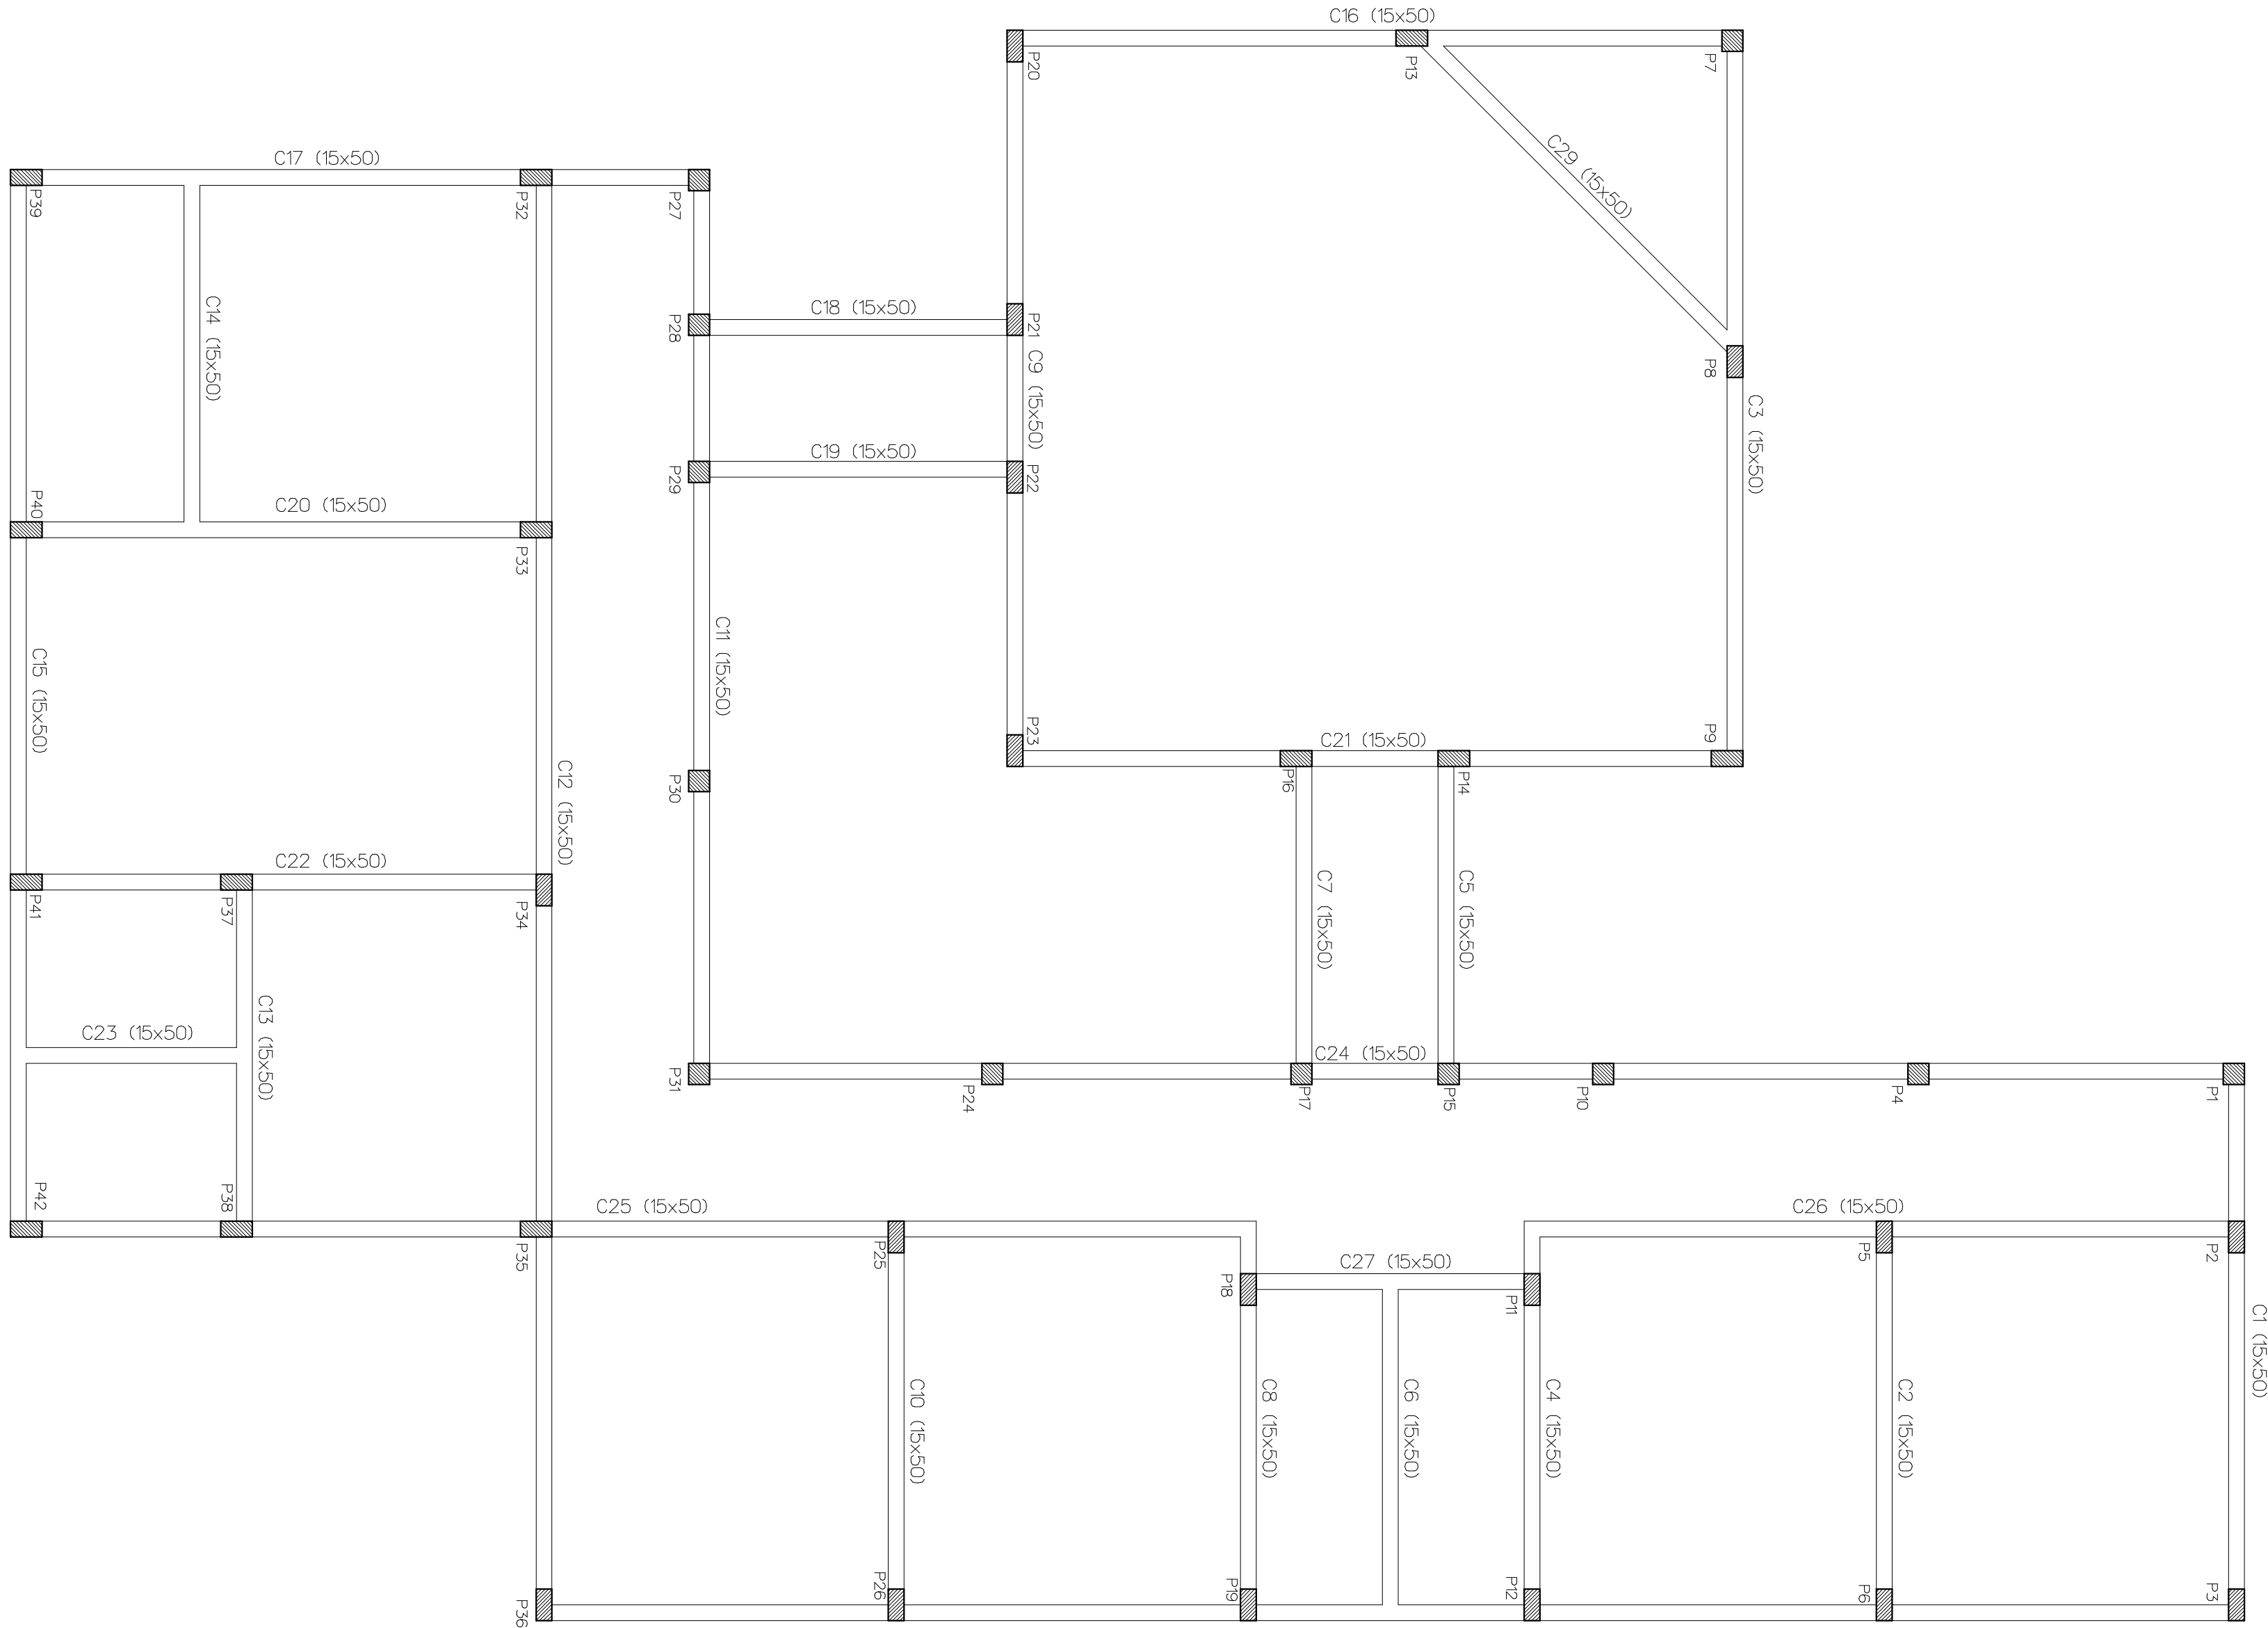

PLANTA DE FORMA DO CINTAMENTO
ESCALA 1:50

