


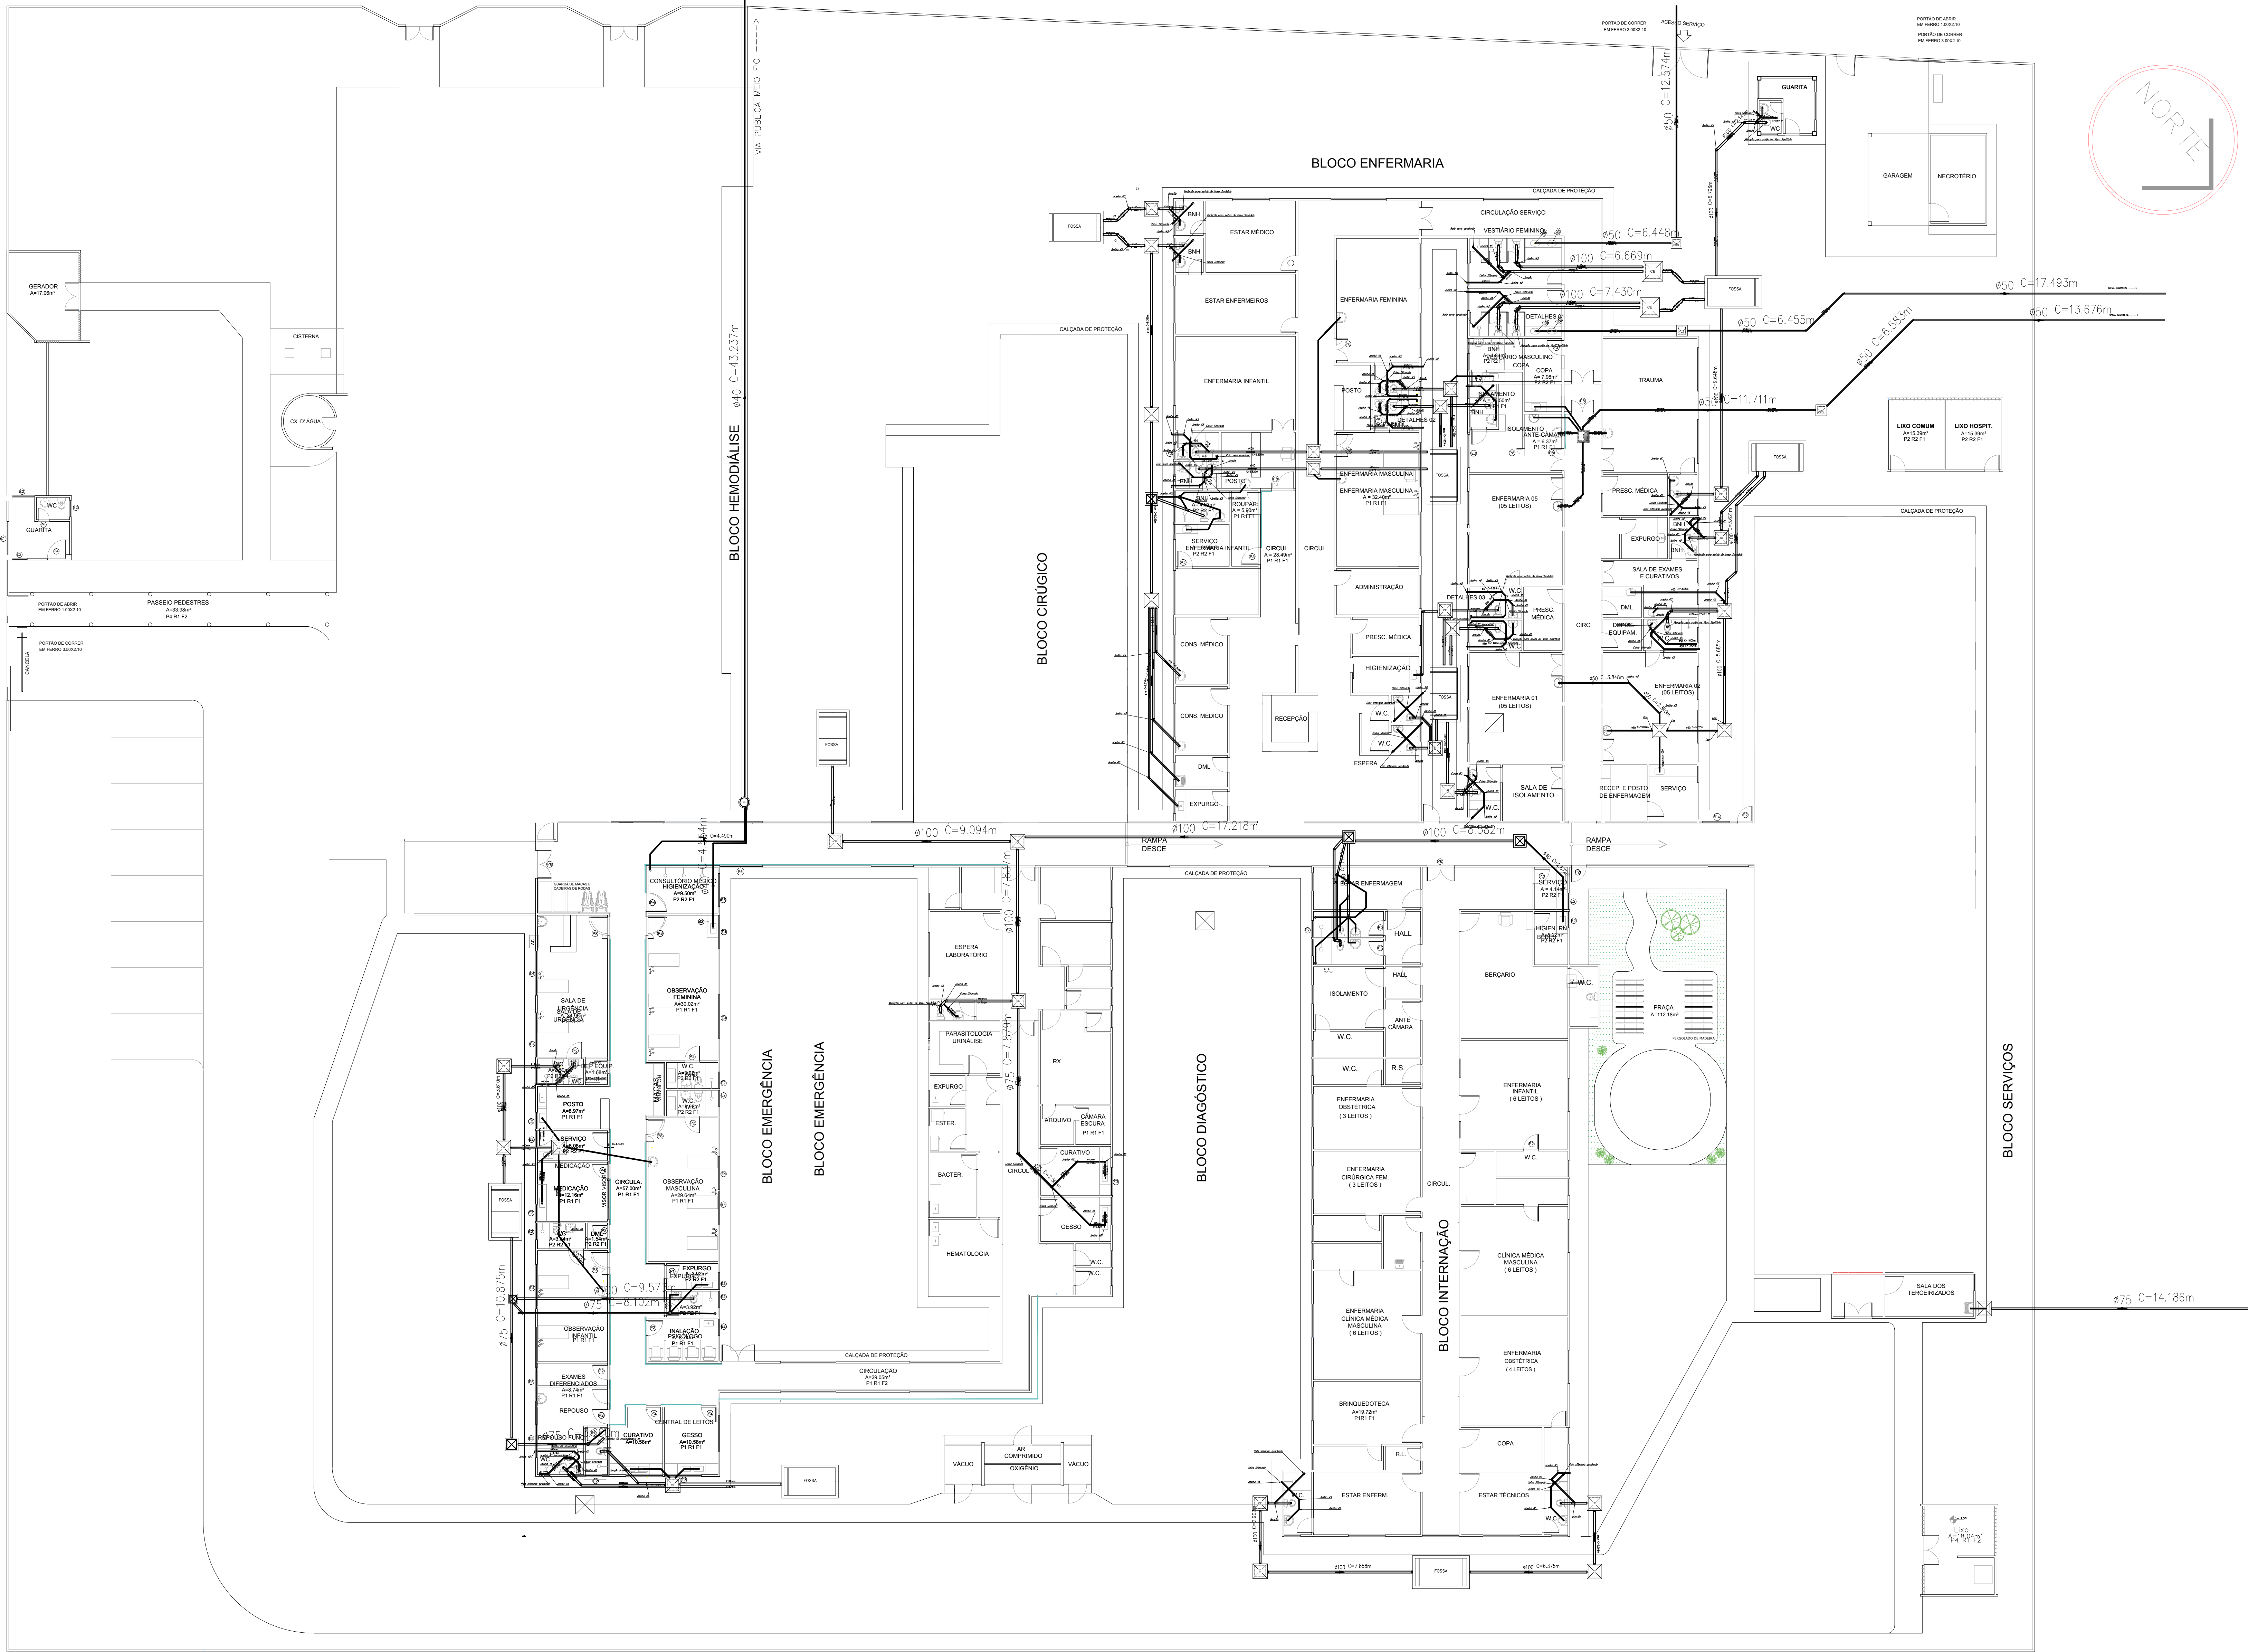

PLANTA GERAL DA REDE - MODIFICADA
ESCALA.....1/200

ELABORADO POR:		LAIS ARAÚJO ARQUIT* & URBANISTA CAU - A62240-0	
DADOS DA INTERVENÇÃO:		ÁREA TOTAL (LOTE)= 9.647,55m² ÁREA EXISTENTE (BLOCOS)=2.866,63m² ÁREA DE AMPLIAÇÃO (BLOCOS+PRAÇA)=997,43m² ÁREA TOTAL MODIFICADA (BLOCOS+PRAÇA)=3864,06m²	
APROVADO POR:			
CONCEDENTE:		MINISTÉRIO DA SAÚDE - MS	
PROponente:		CONTRATO DE REPASSE Nº1012854-03/2013	
PROponente:		 PREFEITURA MUNICIPAL DE CASTANHAL/PA CNPJ: 05.121.991/0001-84 END.: Av. BARÃO DO RIO BRANCO, 2232 - BAIRRO CENTRO CEP:68.743-050 - CASTANHAL/PA - FONE: (91)3722-1527	
PROJETO/UNIDADE/LOCALIZAÇÃO:		AMPLIAÇÃO DE UNIDADE DE ATENÇÃO ESPECIALIZADA DE SAÚDE - HOSPITAL MUNICIPAL DE CASTANHAL RODOVIA TRANSCASTANHAL, S/Nº - BAIRRO CRISTO	
CONTEÚDO:		INSTALAÇÃO SANITÁRIA PLANTA BAIXA GERAL DA REDE MODIFICADA	
DATA:	ESCALA:	DESENHO:	FOLHA:
ABRIL/2015	INDICADAS	PMC/PA-AMPLIAÇÃO/MS-HMC-SAN-01/01	21