
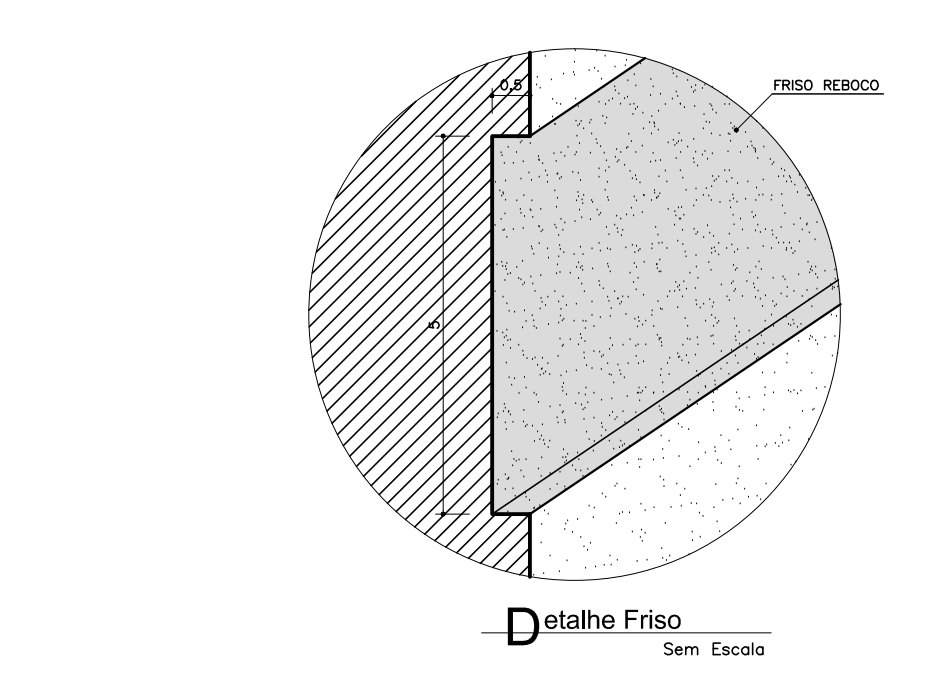
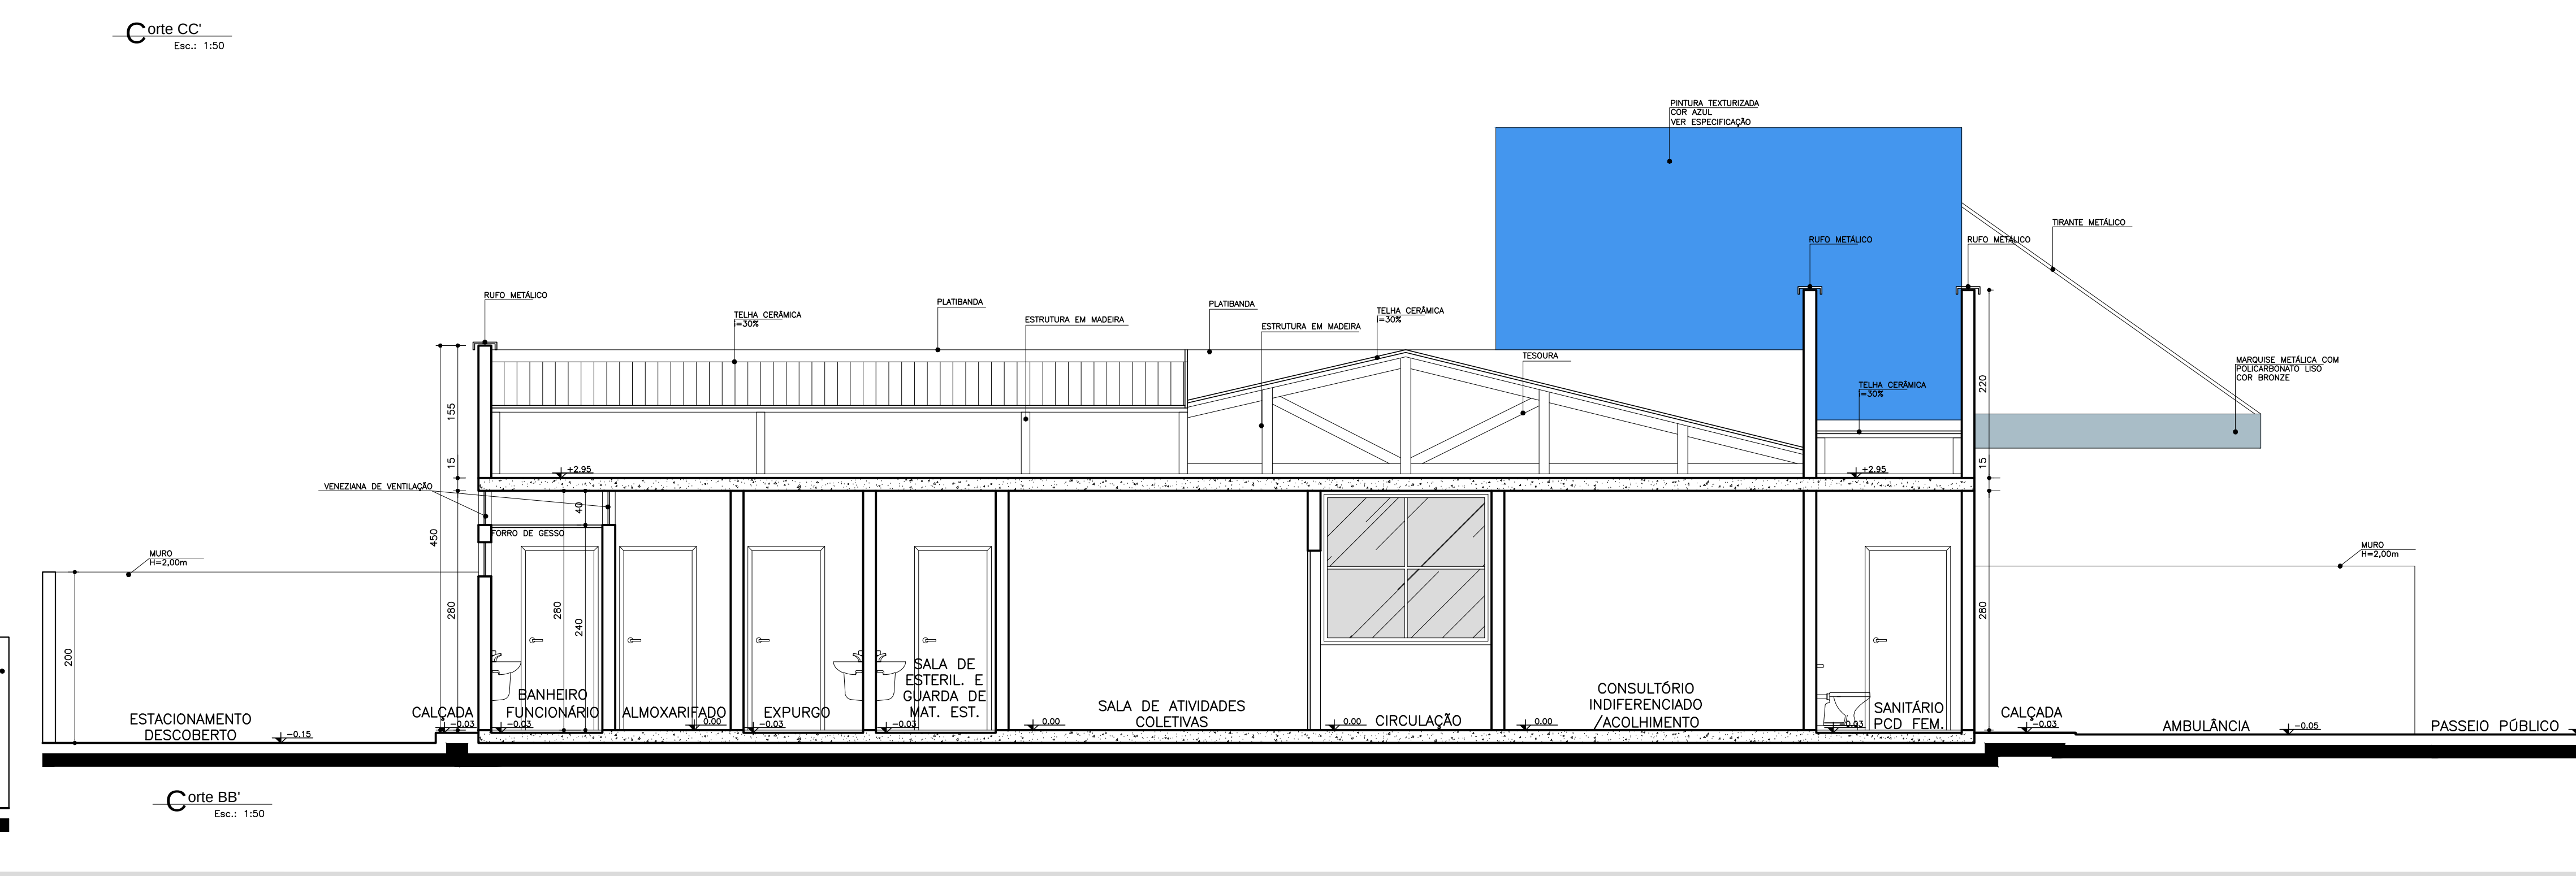
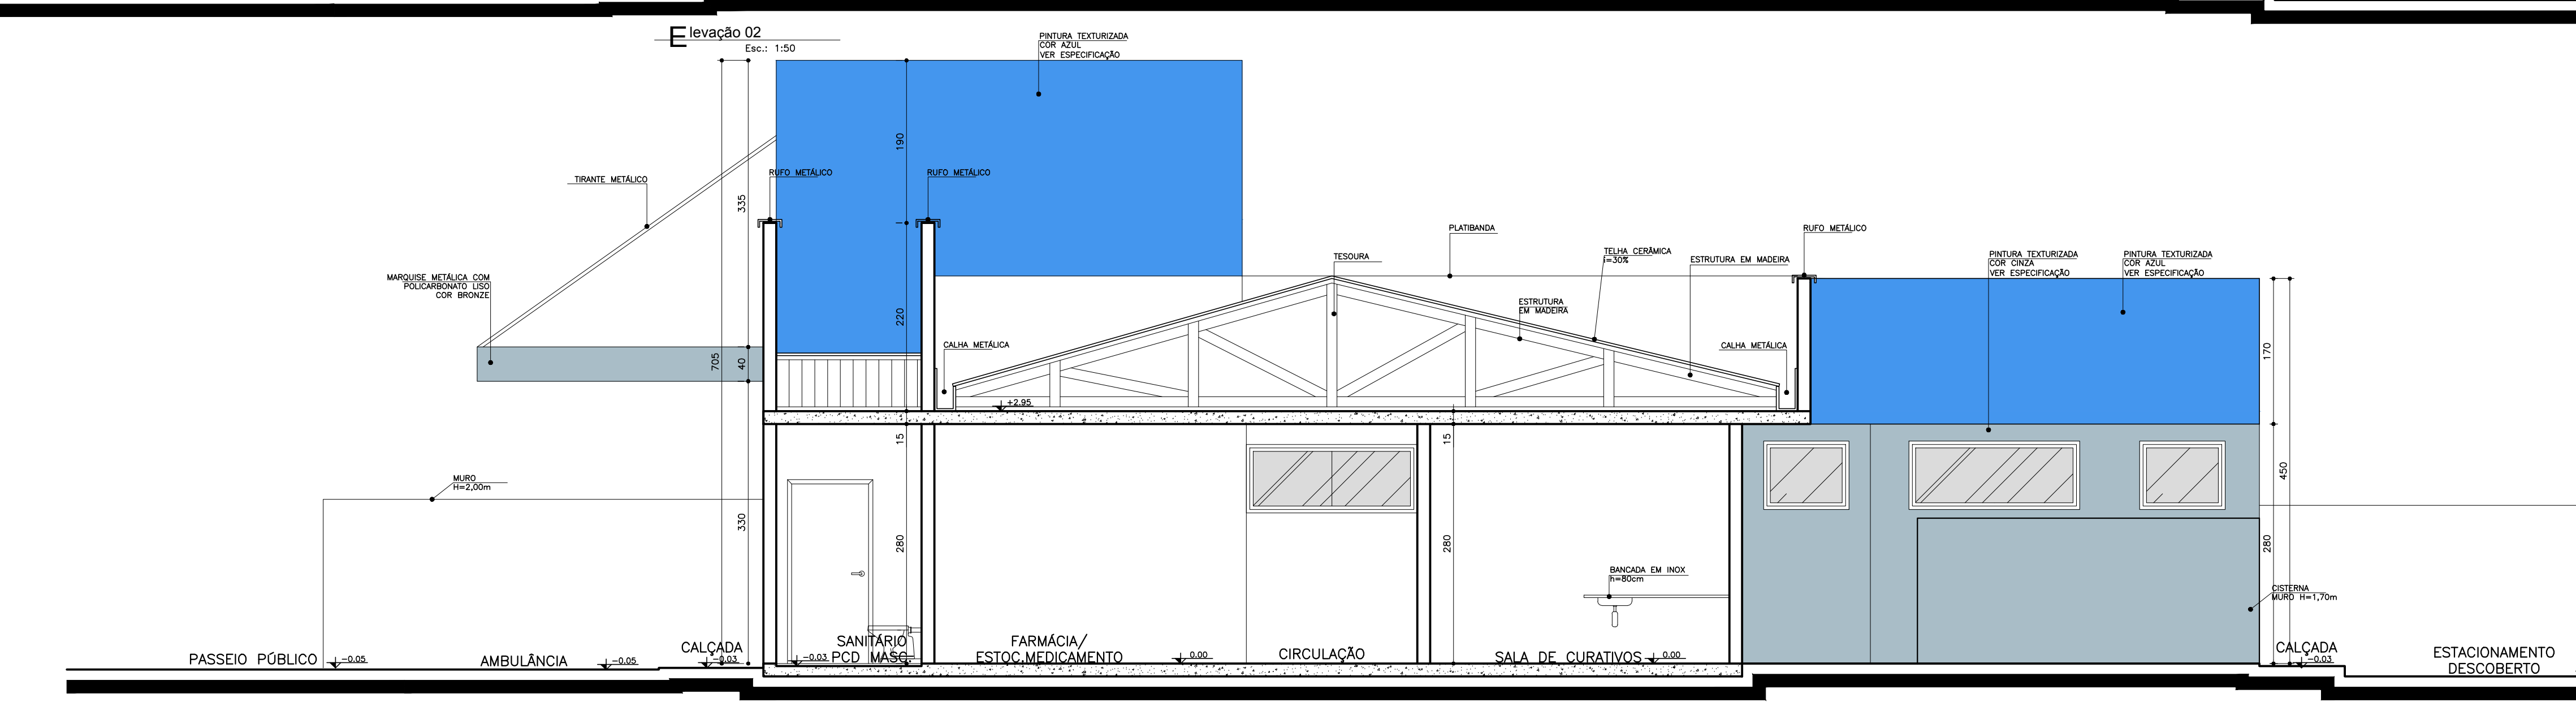
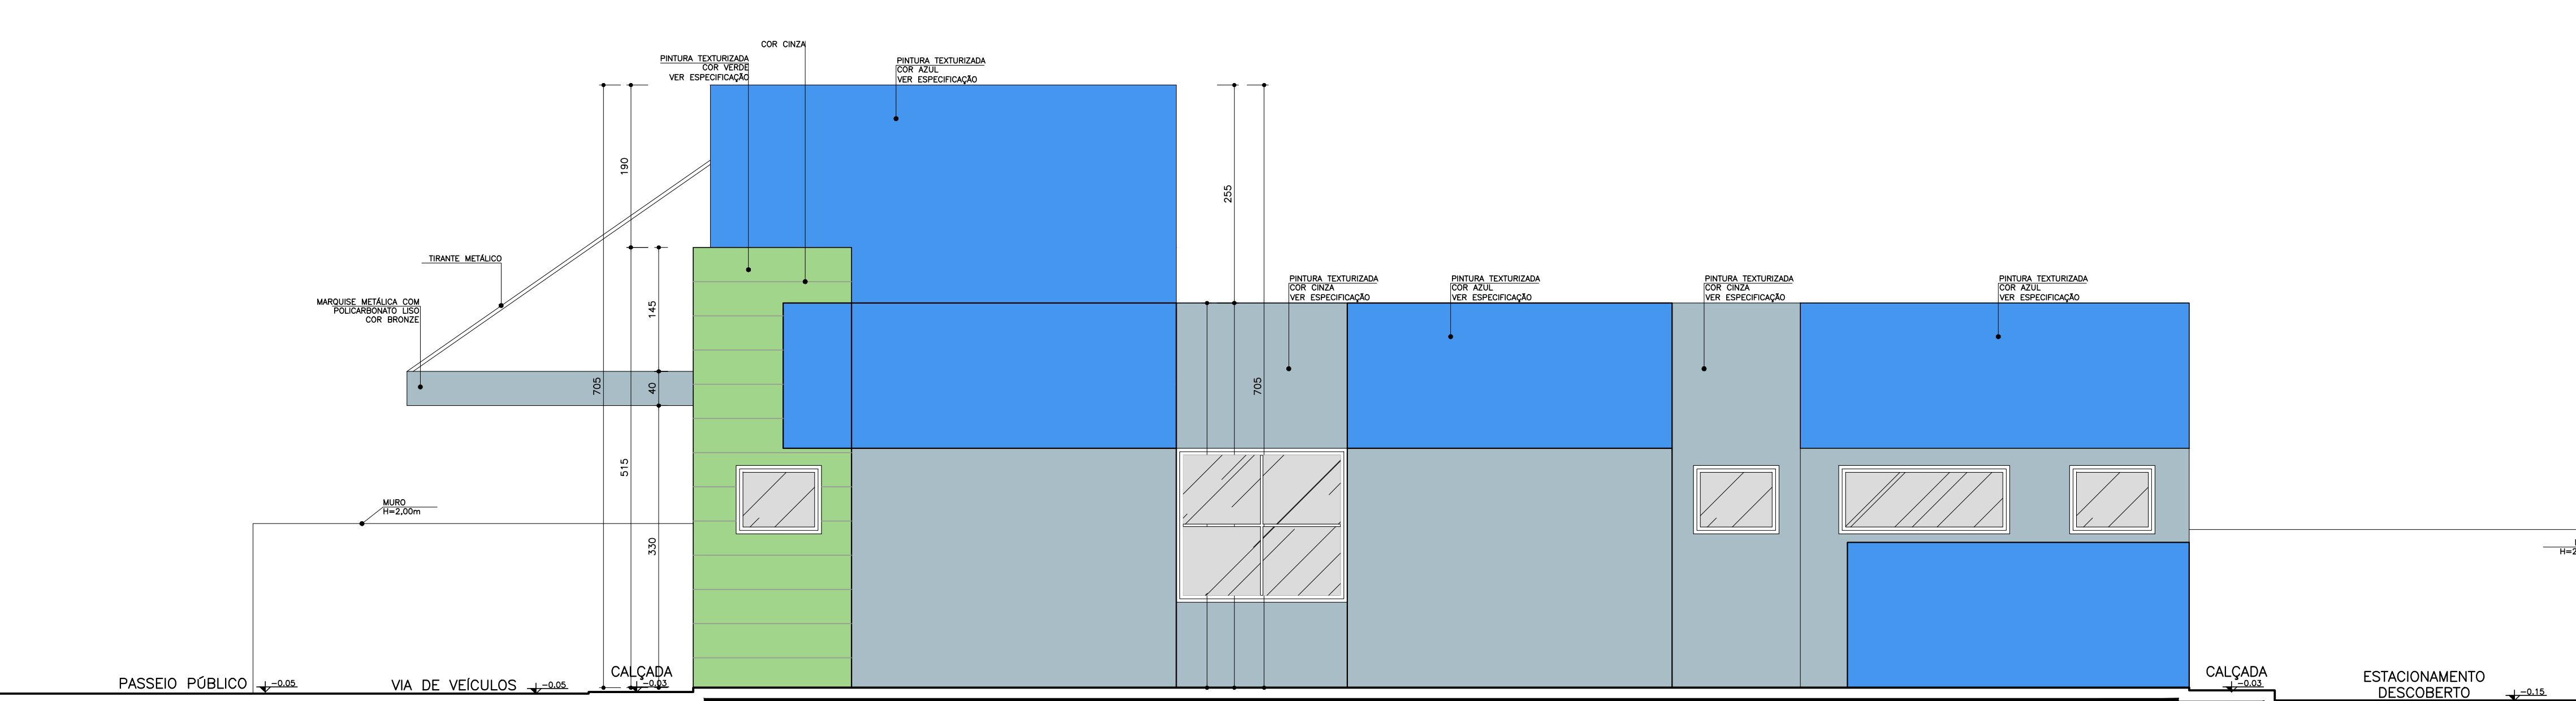
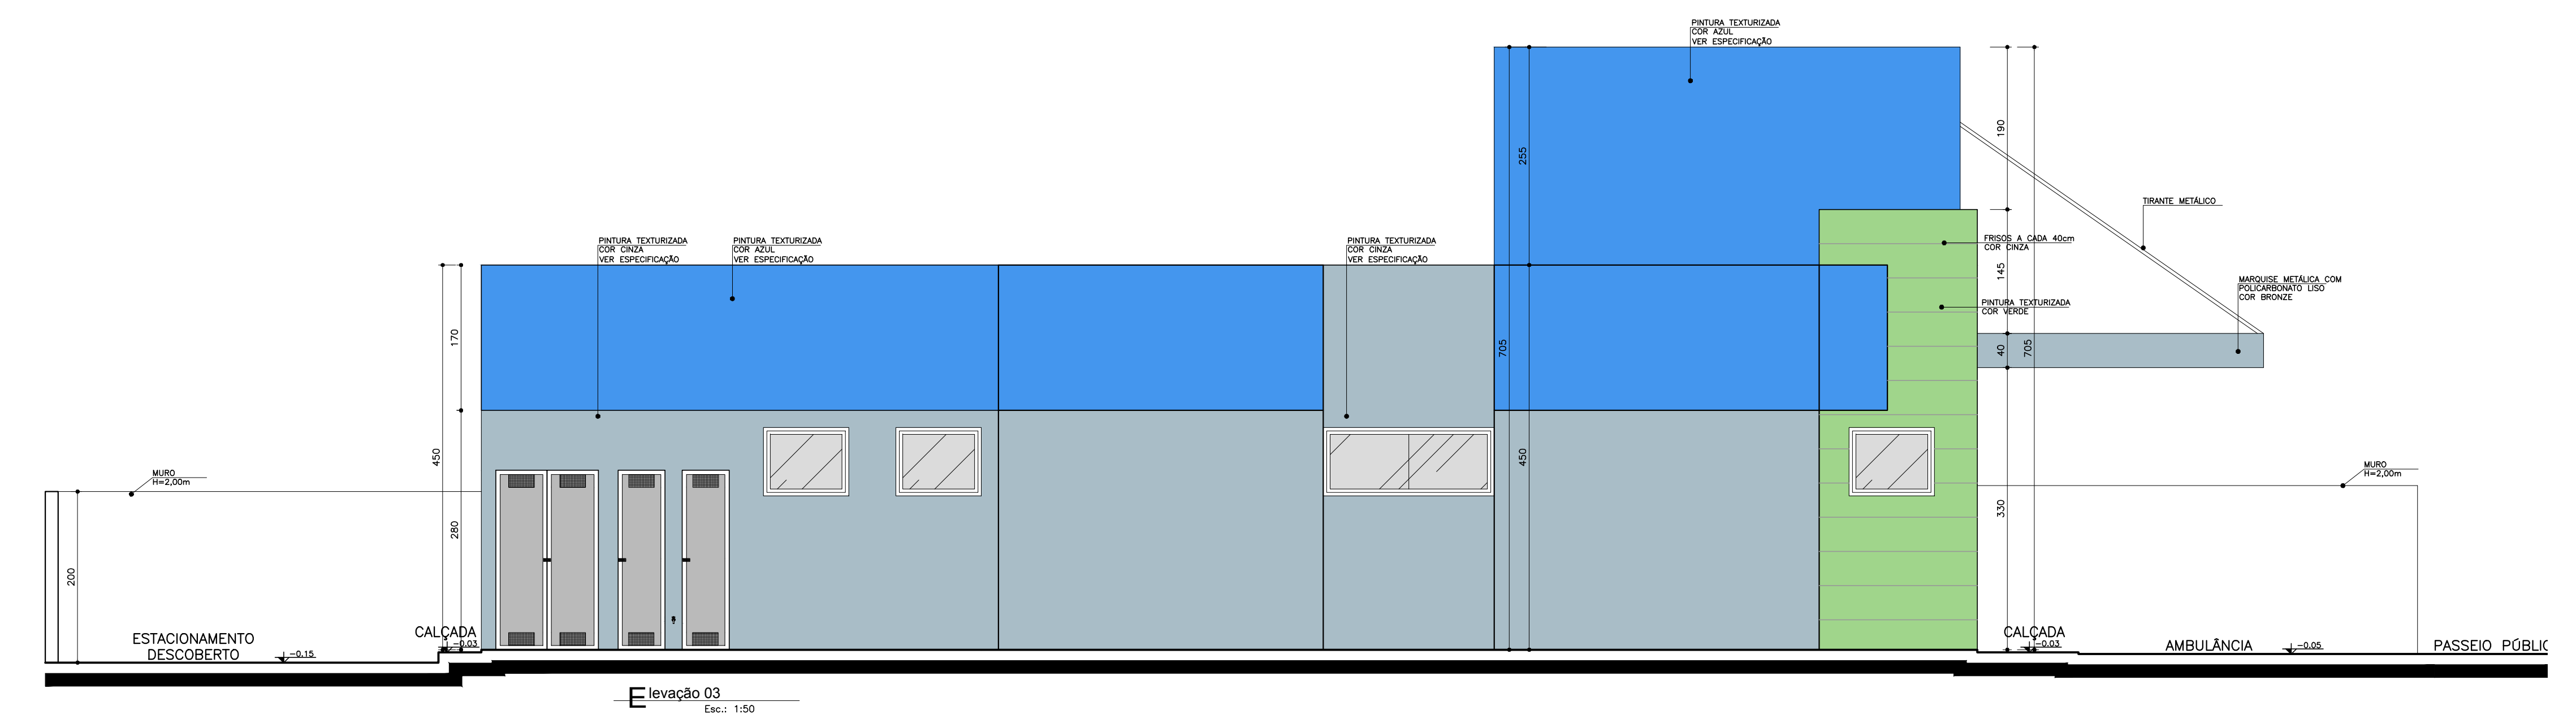
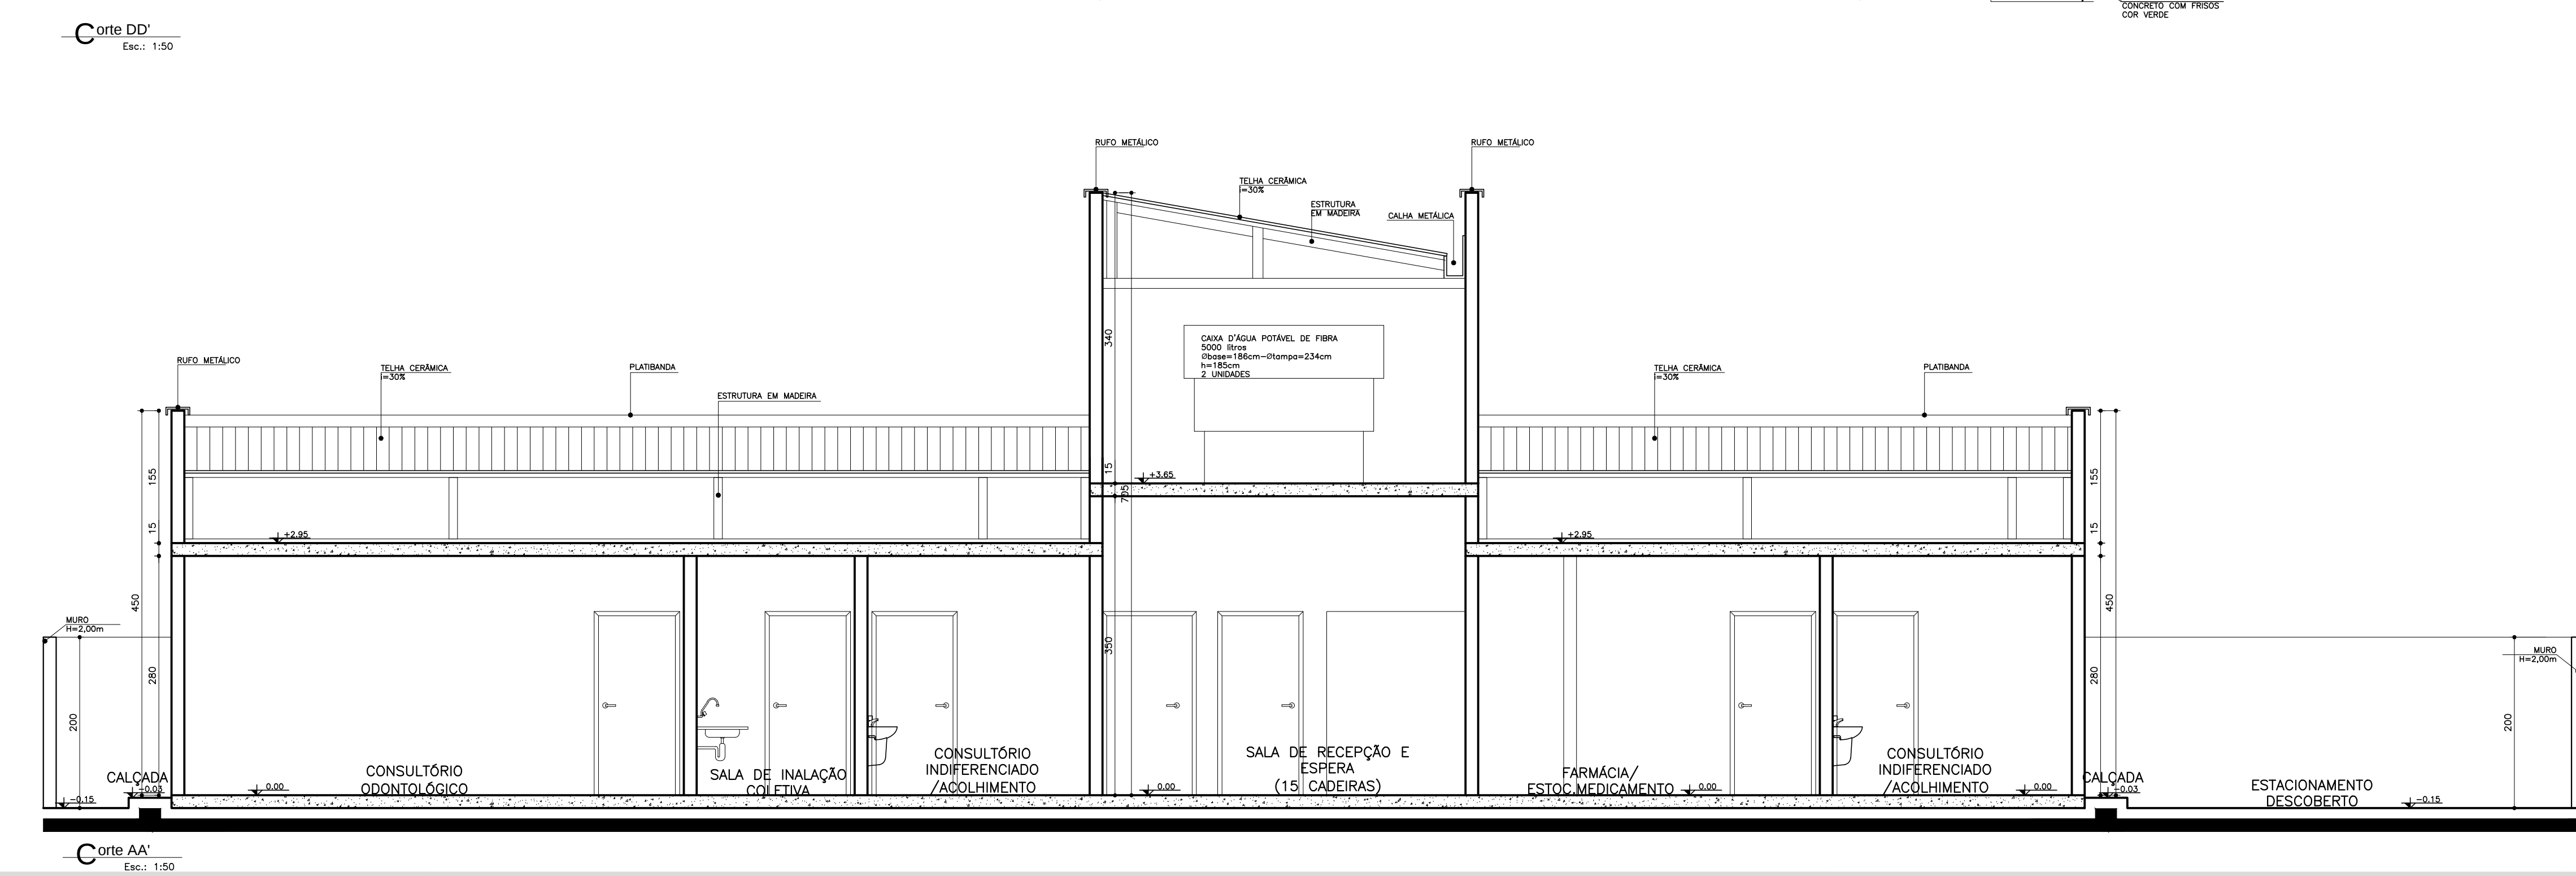
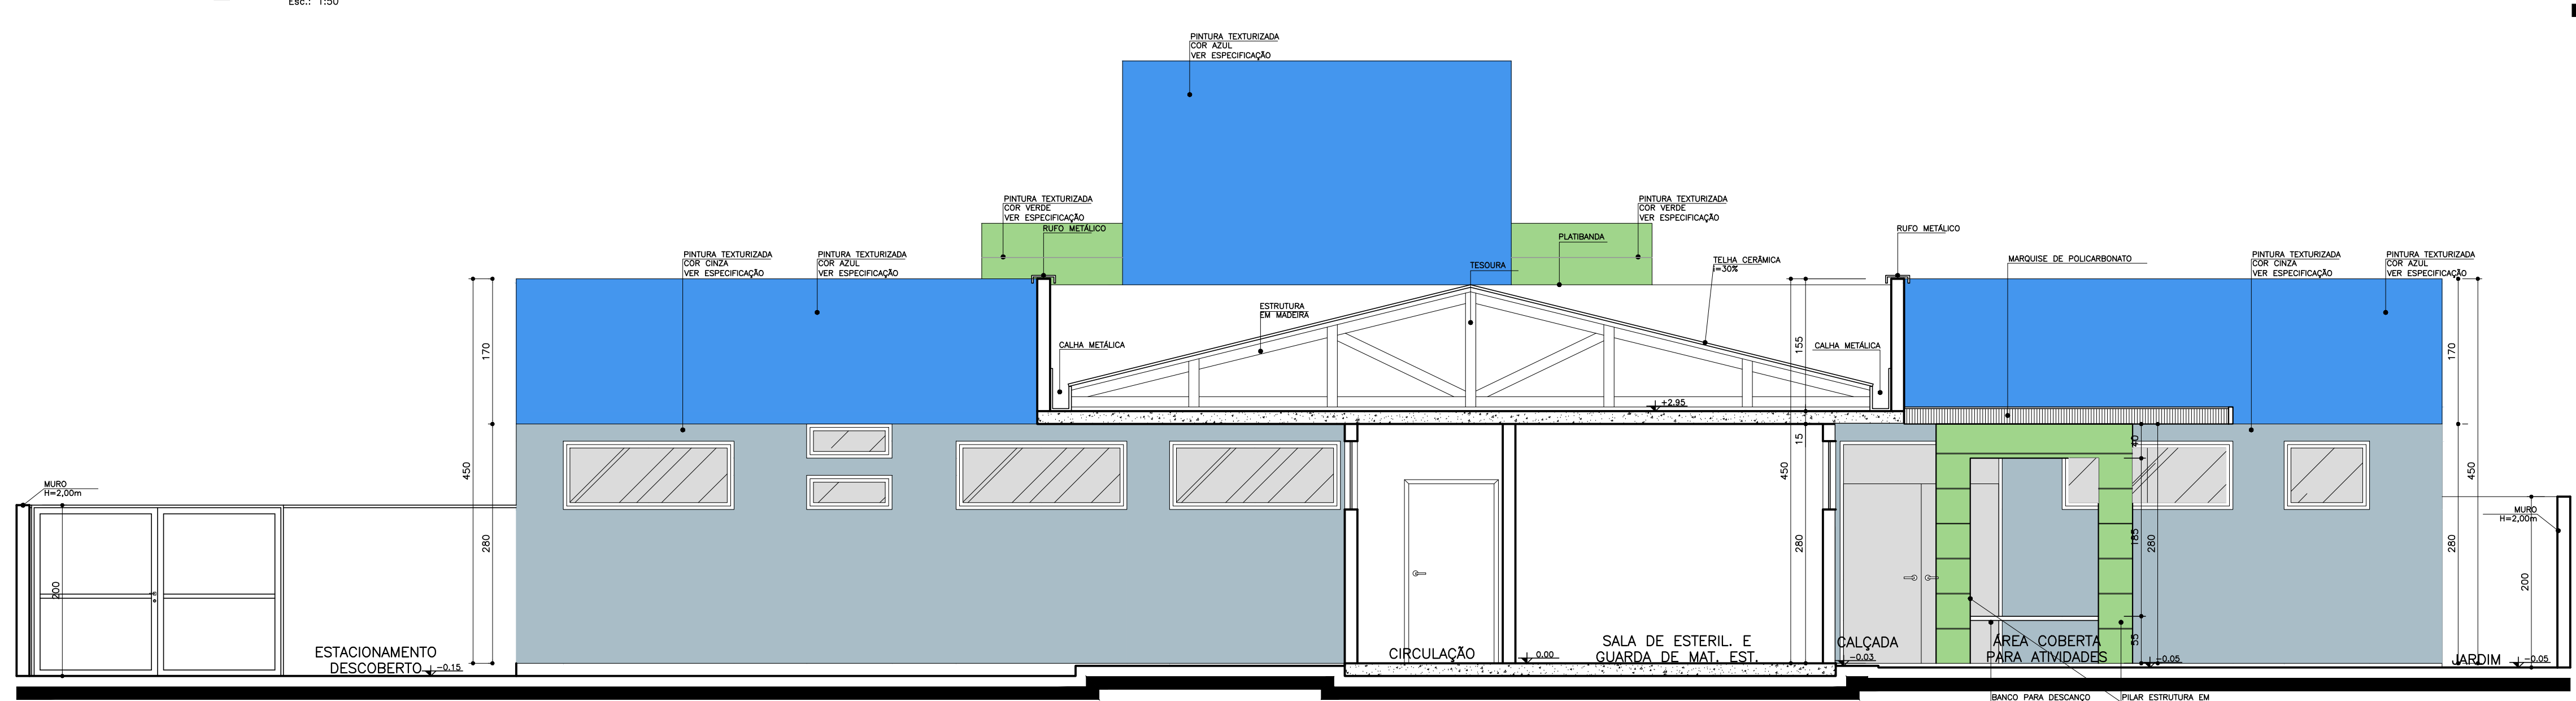
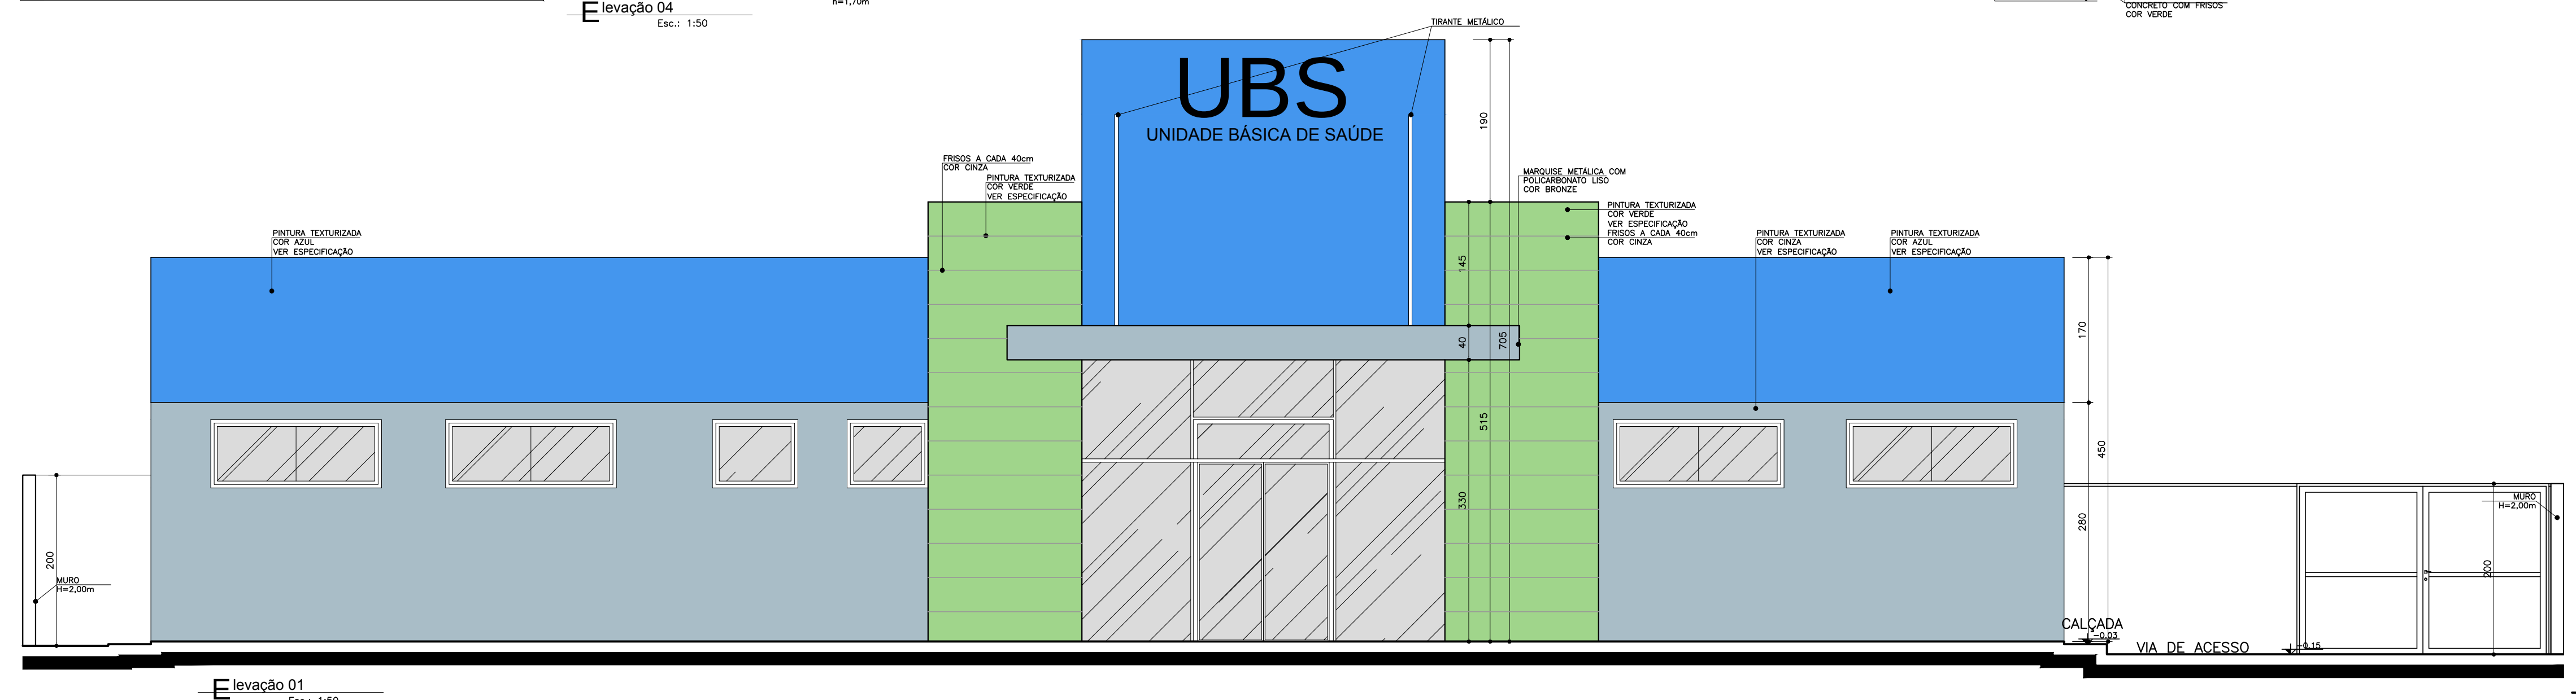


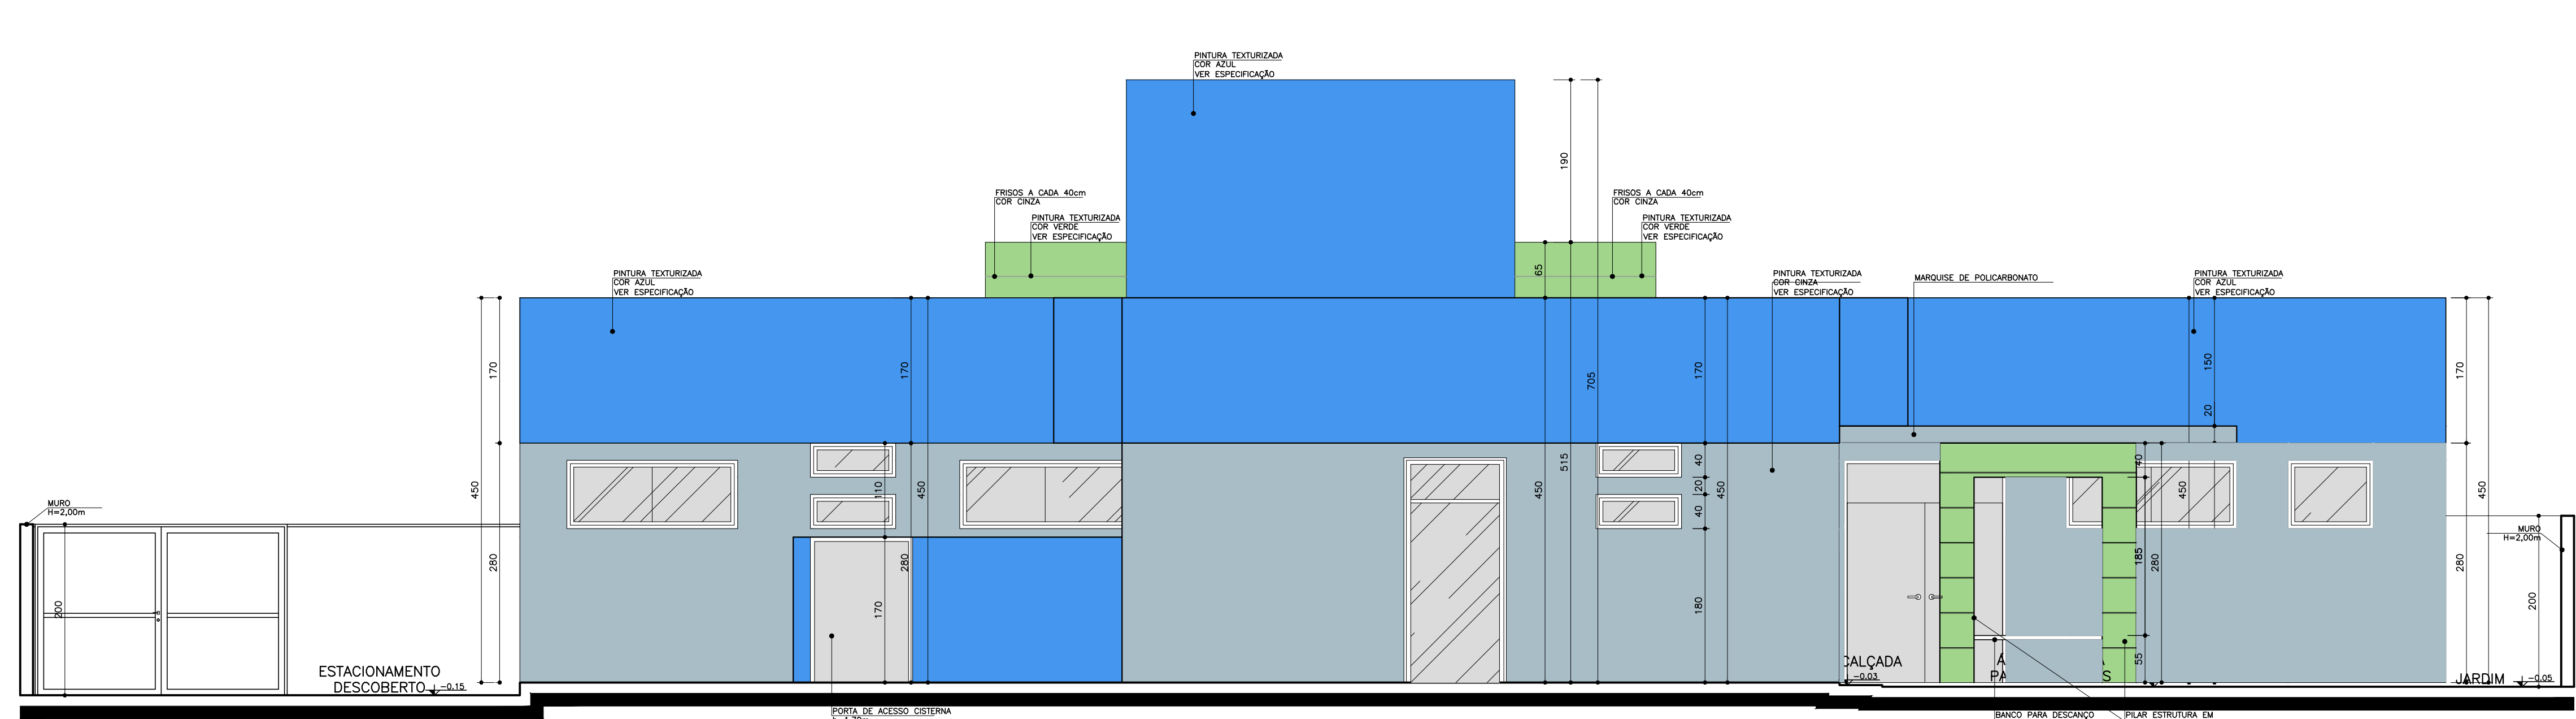

Legenda de Cores da Fachada

- Cor verde: Pintura texturizada, cor verde.
- Cor azul: Pintura texturizada, cor azul.
- Cor cinza: Pintura texturizada, cor cinza.


Conferir medidas no local.

PROJETO BÁSICO DE ARQUITETURA
CORTES E ELEVAÇÕES

UNIDADE BÁSICA DE SAÚDE - PORTE I

Ministério da Saúde

Situação sem escala

VER PRANCHA 1

PROFISSIONAIS ASSOCIADOS

Ministério da Saúde

Ministério da Saúde

