

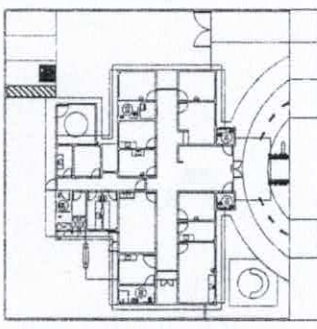


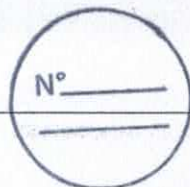

Plano Esquema de Instalação de Sanitário

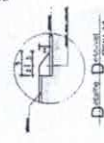

Detalhe de Conexão




DET 05

Plano Esquema de Instalação de Sanitário




















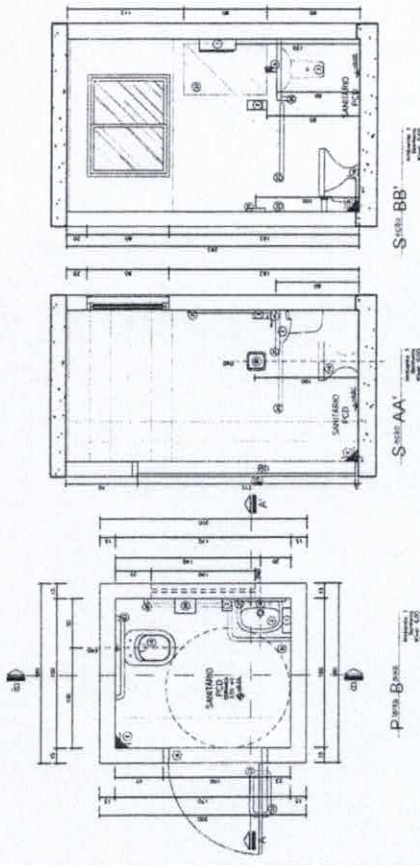



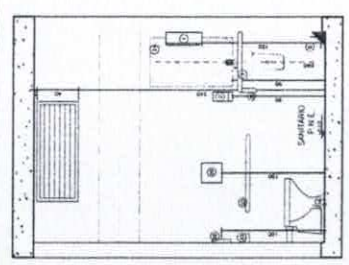



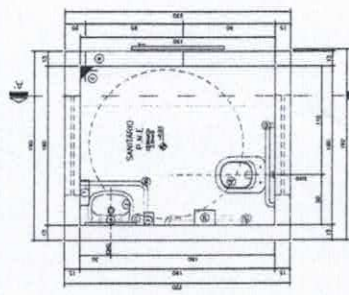



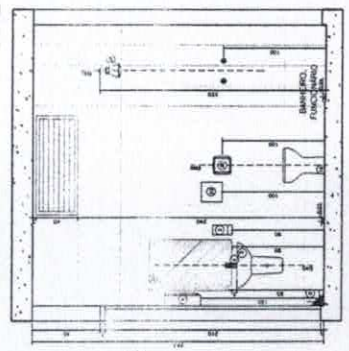



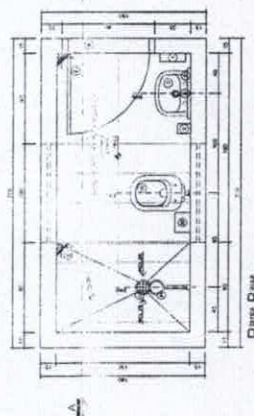



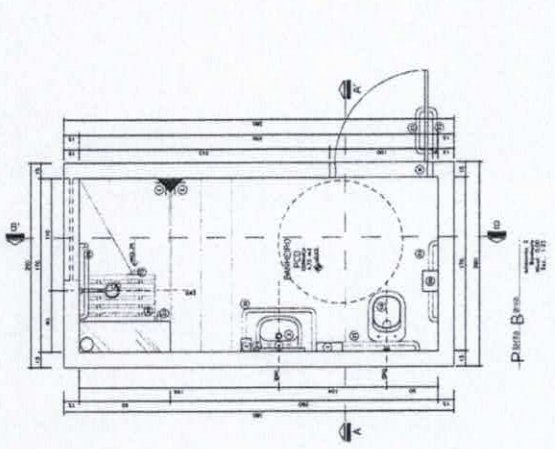



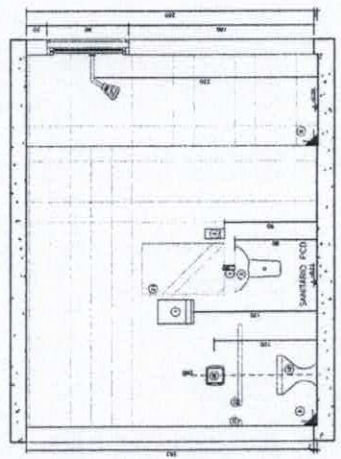


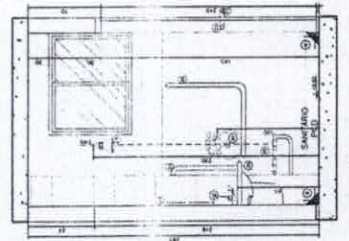


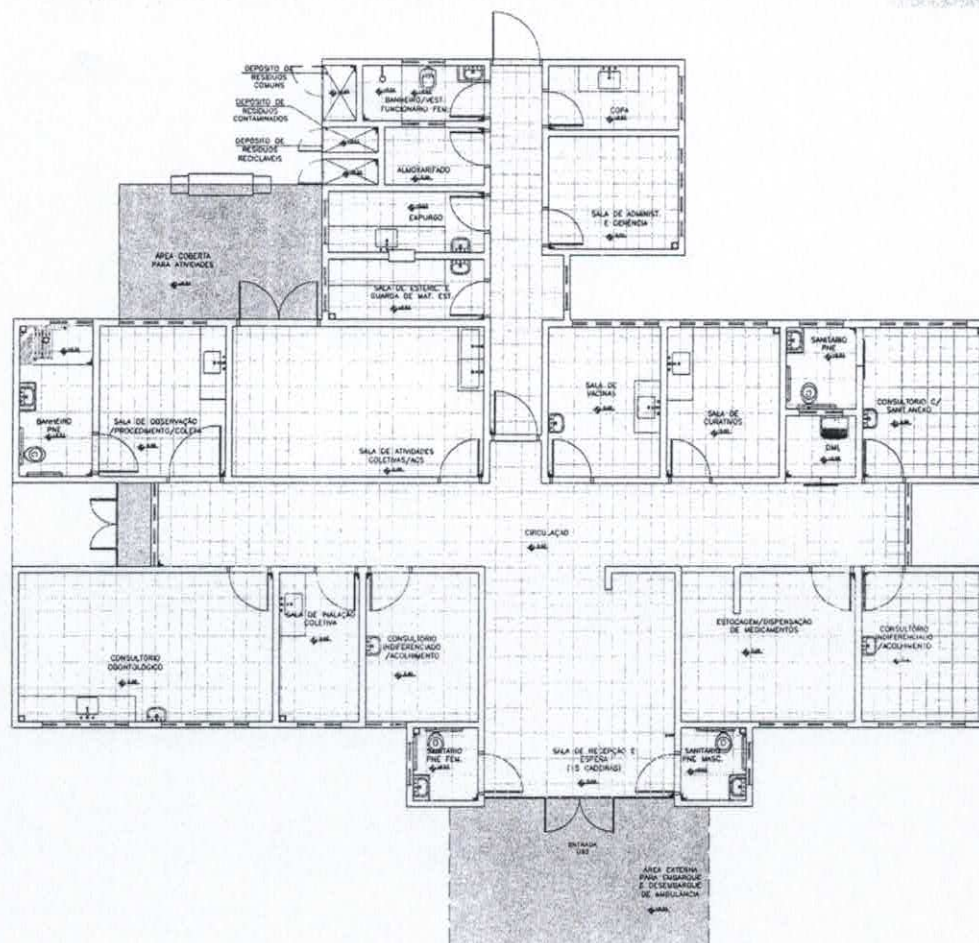

Planta Baixa Acabamento Piso

Nível: 0.00
Escala: 1/100

ESPECIFICAÇÕES DE MATERIAIS INTERNOS

LEGENDA - ACABAMENTO PISO

- ☐ PISO CERÂMICO ACETINADO REFORÇADO 30x30cm, COM CINZA CLARO, ASSEIADO COM ARGAMASSA COLANTE, COM REGRATE LIPSOLIM COM CINZA CLARO.
- ☐ CIMENTADO, POLIDO E IMPERMEABILIZADO COM TRAÇO 1:3:4 (CIMENTO, AREIA CRUZA E PEDRA BRANCA) EM PLACAS DE CONCRETO DE FOR = 250 kgf/cm², COM ESPESURA DE 5cm.
- ☐ SOLERA DE GRANITO CINZA COLUNDA 4=20cm.



Desenvolvido e sugerido pelo empre-
sário/qualificação/qualidade.gov.br
Medidas em milímetros.
□ Verificar nota prevista ao uso escolar.

OBS: UBS-Unidade Básica de Saúde - Porte I
P: Ministério da Saúde
A: Detalhamento Acabamentos-Piso
A: Carlos Marchesi - CAU 61.789-9

DETALHE 02



CÓDIGO: DET. ACABAMENTOS 1-

ESCALA: Indicação

DATA: Agosto/2013

DESENHADO: Juliana

mep
arquitetura
planejamento

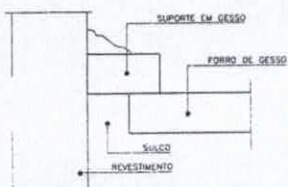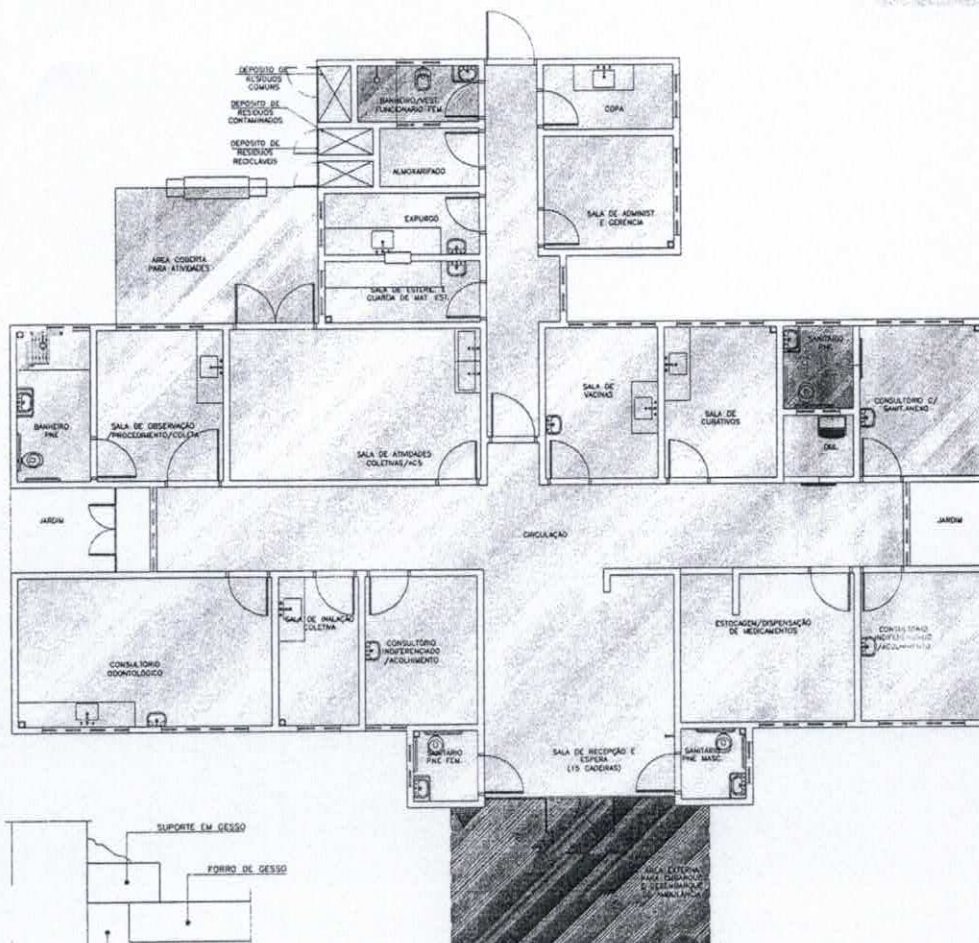

Detalhe - Junta de Dilatação
Sem Escala

Planta Baixa Acabamento Teto

Nível: 0,00
Escala: 1:100

LEGENDA - FORRO DE GESSO

- FORRO DE GESSO FIXO: MONOLÍTICO, COM PLACA HIE-MOLDADA, ENCAIXE MACHO-FEMEA, $e=10mm$, INSTALADO A 2400MM DO PISO ACABADO.
- SEM FORRO: POLICARBONATO APARENTE ($e=2,80m$)
- SEM FORRO: POLICARBONATO APARENTE ($e=3,30m$)
- SEM FORRO (LAJE): PINTURA PVA, COR BRANCO NEVE LAJE ($e=2,80m$)

OBS: PREVER JUNTA DE DILATAÇÃO NOS FORROS DE GESSO CONFORME DETALHAMENTO.
OBS: AS ALTURAS DO FORRO DE GESSO DEVERÃO SER VERIFICADAS CONFORME AS DEMAS INSTALAÇÕES.
OBS: OS EXAUSTORES E DUTOS DEVERÃO SER VERIFICADOS CONFORME PROJETO DE CLIMATIZAÇÃO.
OBS: TODOS OS FORROS DE GESSO TERÃO MASSA CORRIDA COM PINTURA ACRÍLICA SEMI-BRILHO.
OBS: TODOS OS FORROS SERÃO REVESTIDOS COM MASSA ACRÍLICA E APLICAÇÃO DE PINTURA ACRÍLICA SEMI-BRILHO.



Consultas e sugestões pelo email:
plantas@cau.gov.br
Medidas em centímetros.
O valor da cota prevalece ao da escala.

OBS: UBS-Unitade Básica de Saúde - Porte I
P: Projeto
A: Arquiteto
A: Detalhamento Acabamentos-Teto
A: Carlos Marchesi - CAU 61.769-9

DETALHE 03

COORDENADOR DE ACABAMENTOS: M.

ESCALA: Indica

DATA: Agosto/2013


DESENHO: J. J. J.





Nivel	0.00
Esc	1.100



MODELO: PINTURA ACRILICA SEMI-OPILHO SOBRE MASSA ACRILICA, COR AZUL

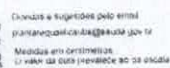


A²⁰⁰ Carlos Marchesi - CAU 61 789-9




DESIGNO JULHO



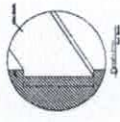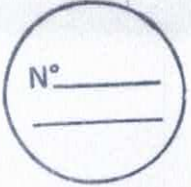


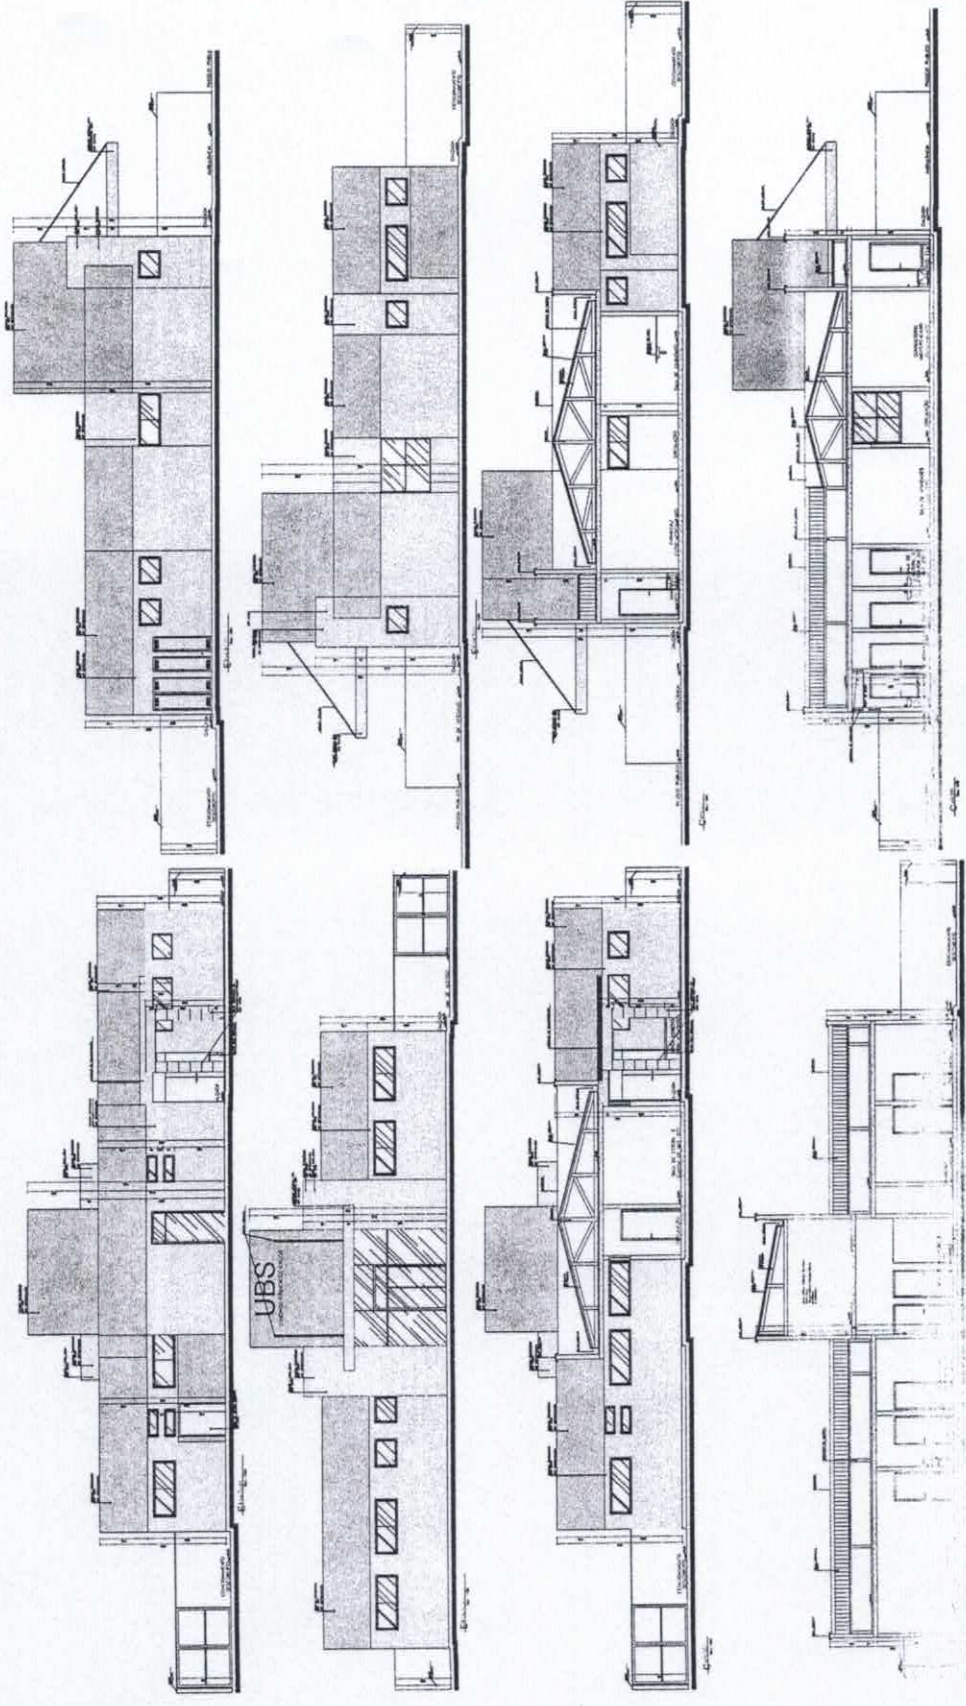

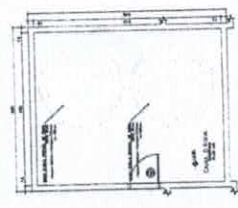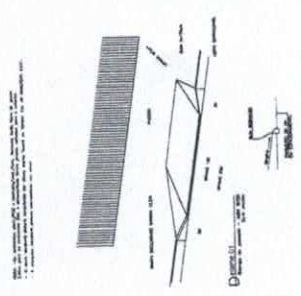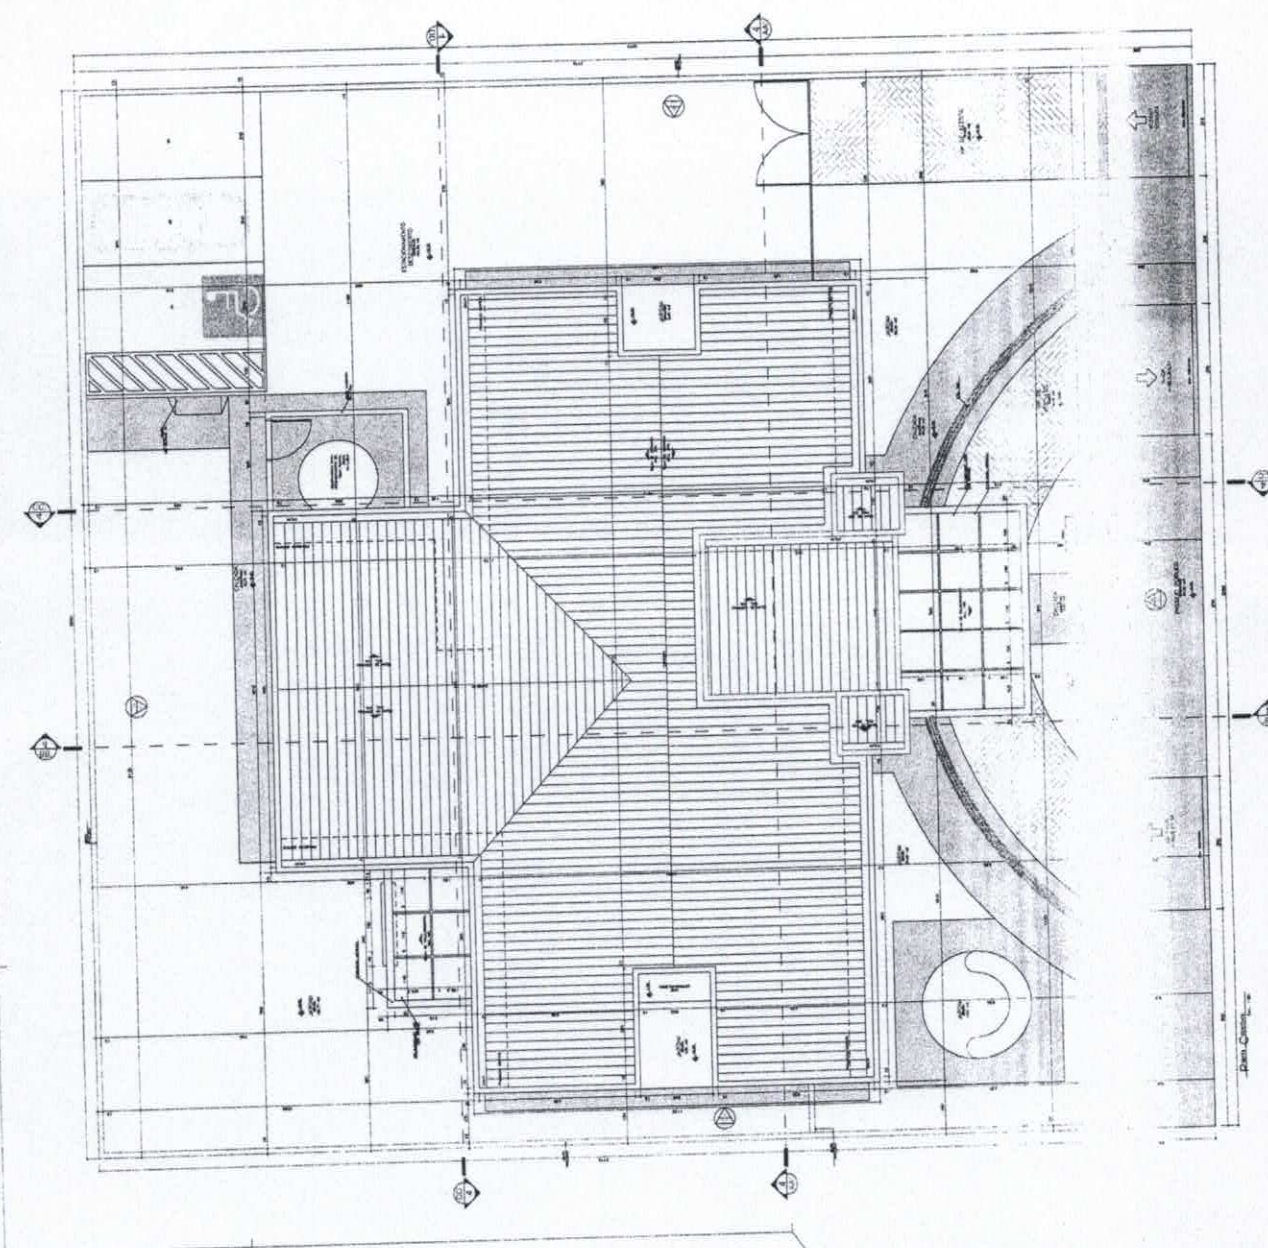


A-11 PROJETO BÁSICO DE ARQUITETURA
PLANTA COBERTURA E ANEXOS






