
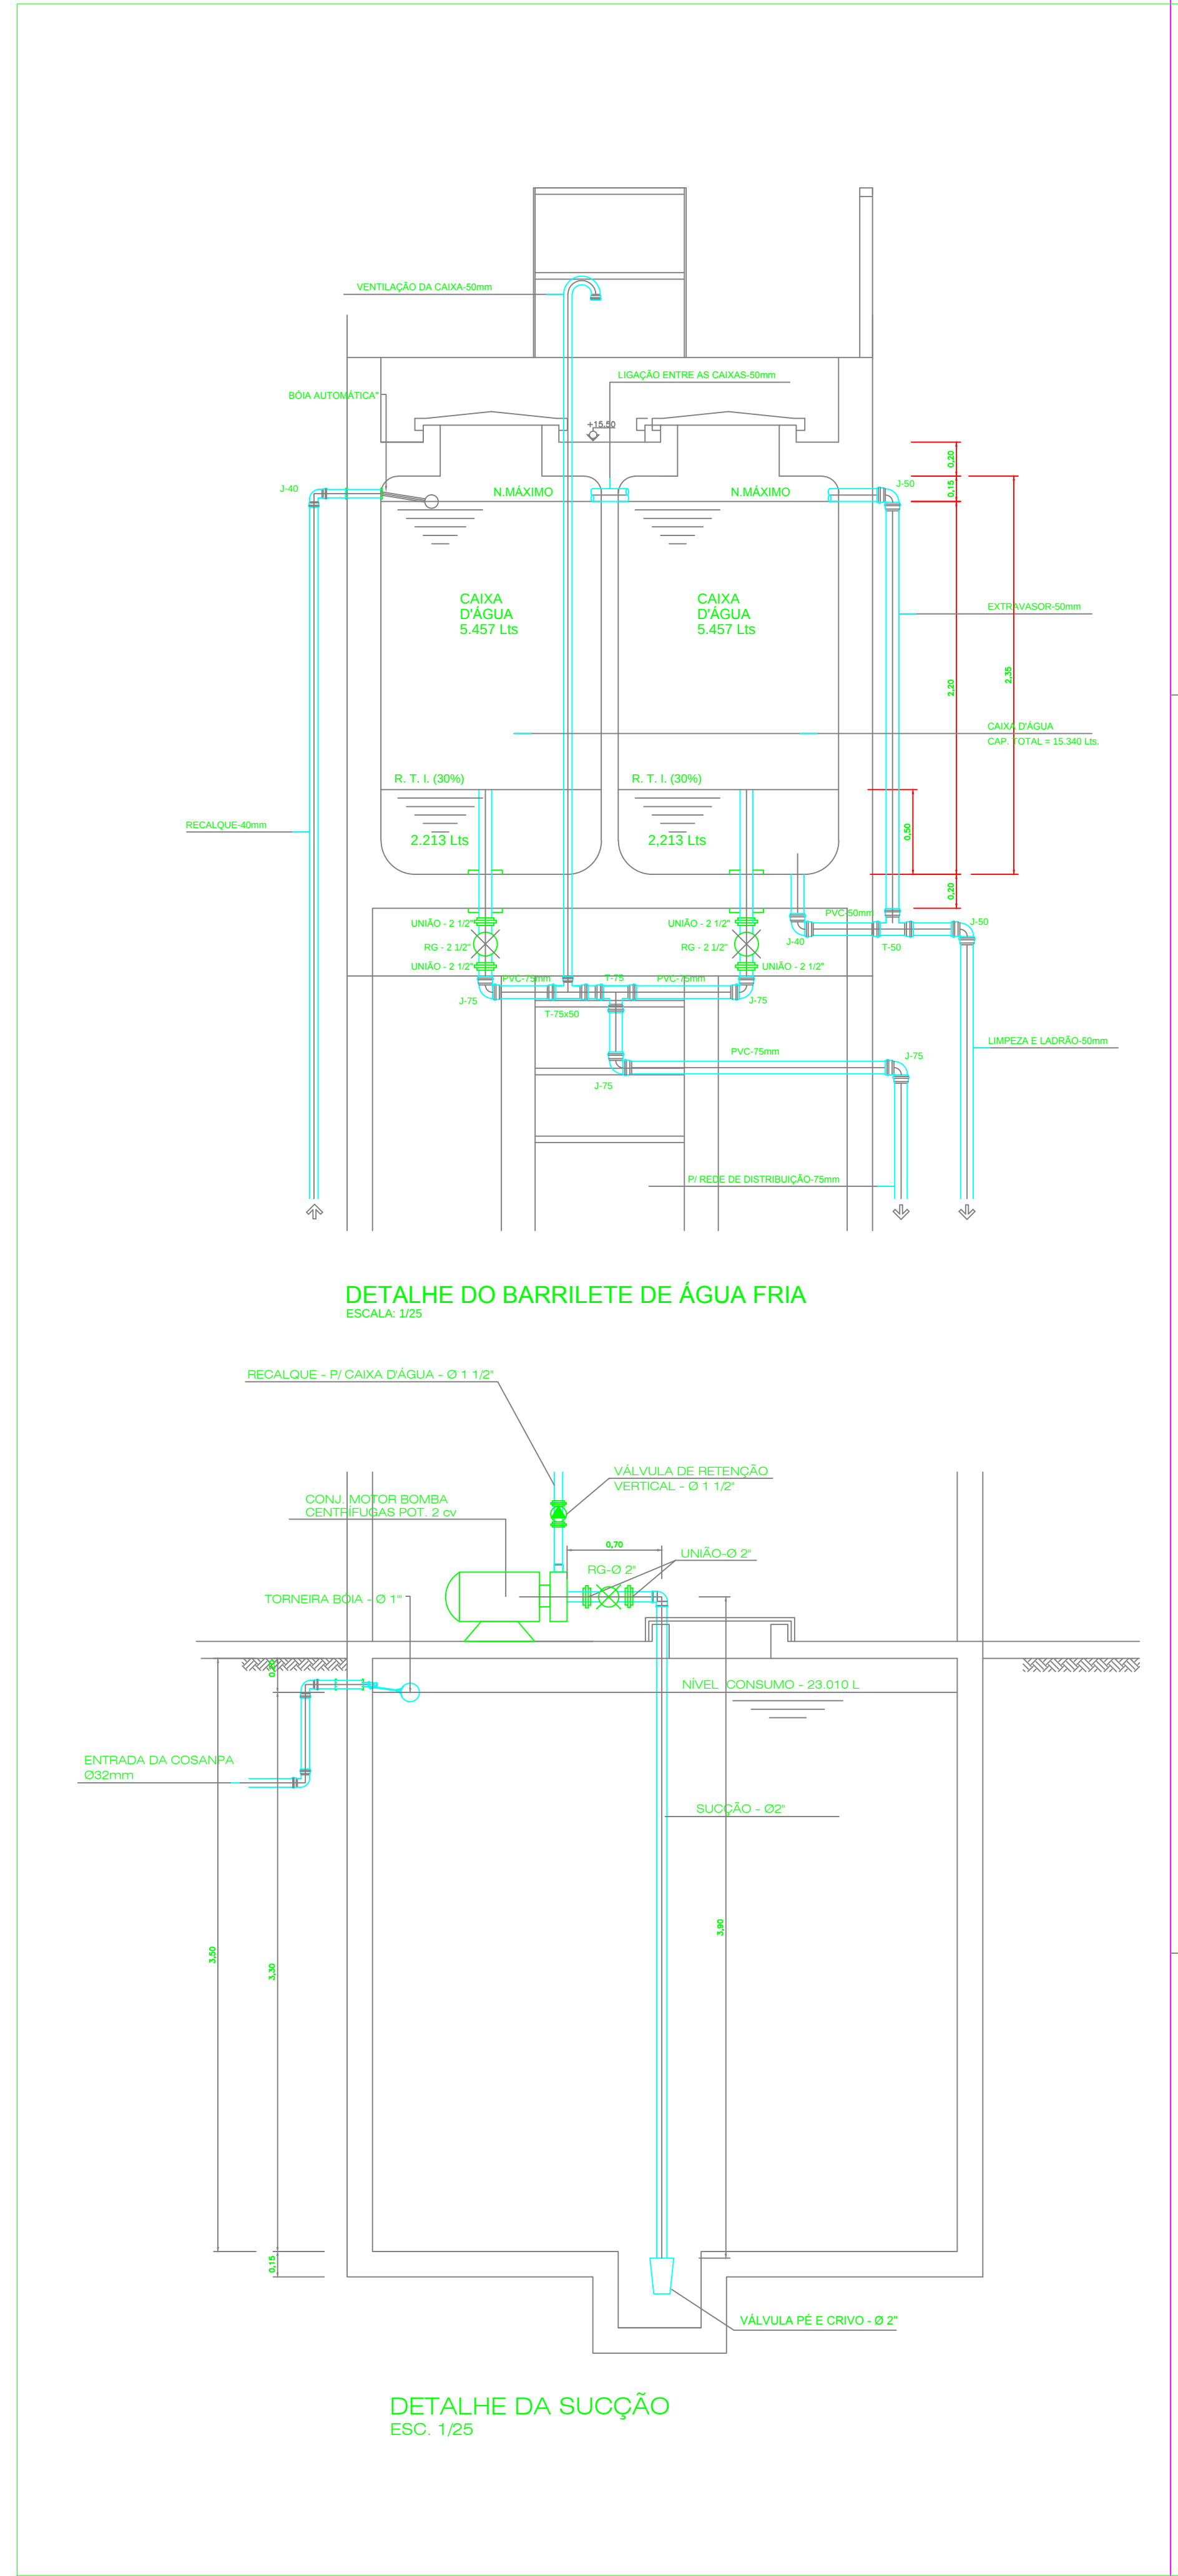


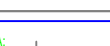

	OPERA	PROJETO DE REFORMA E AMPLIAÇÃO DO HOSPITAL MUNICIPAL DE JACAREACANGA PREFEITURA MUNICIPAL DE JACAREACANGA - PARA	
	REFERÊNCIA	ISOMETRIAS - 28 A 48 DETALHES DO BARRILETE E SUCÇÃO	PROJETOS HIDRAULICO
TABO			ESCALA 1 / 25
PROJETOS	PREFEITURA MUNICIPAL DE JACAREACANGA - PARA		DATA OUTUBRO / 2016
EMPQ CIVIL - LUIZ ROBERTO BRAZAO PEREIRA - CREA: 2725 DPA			