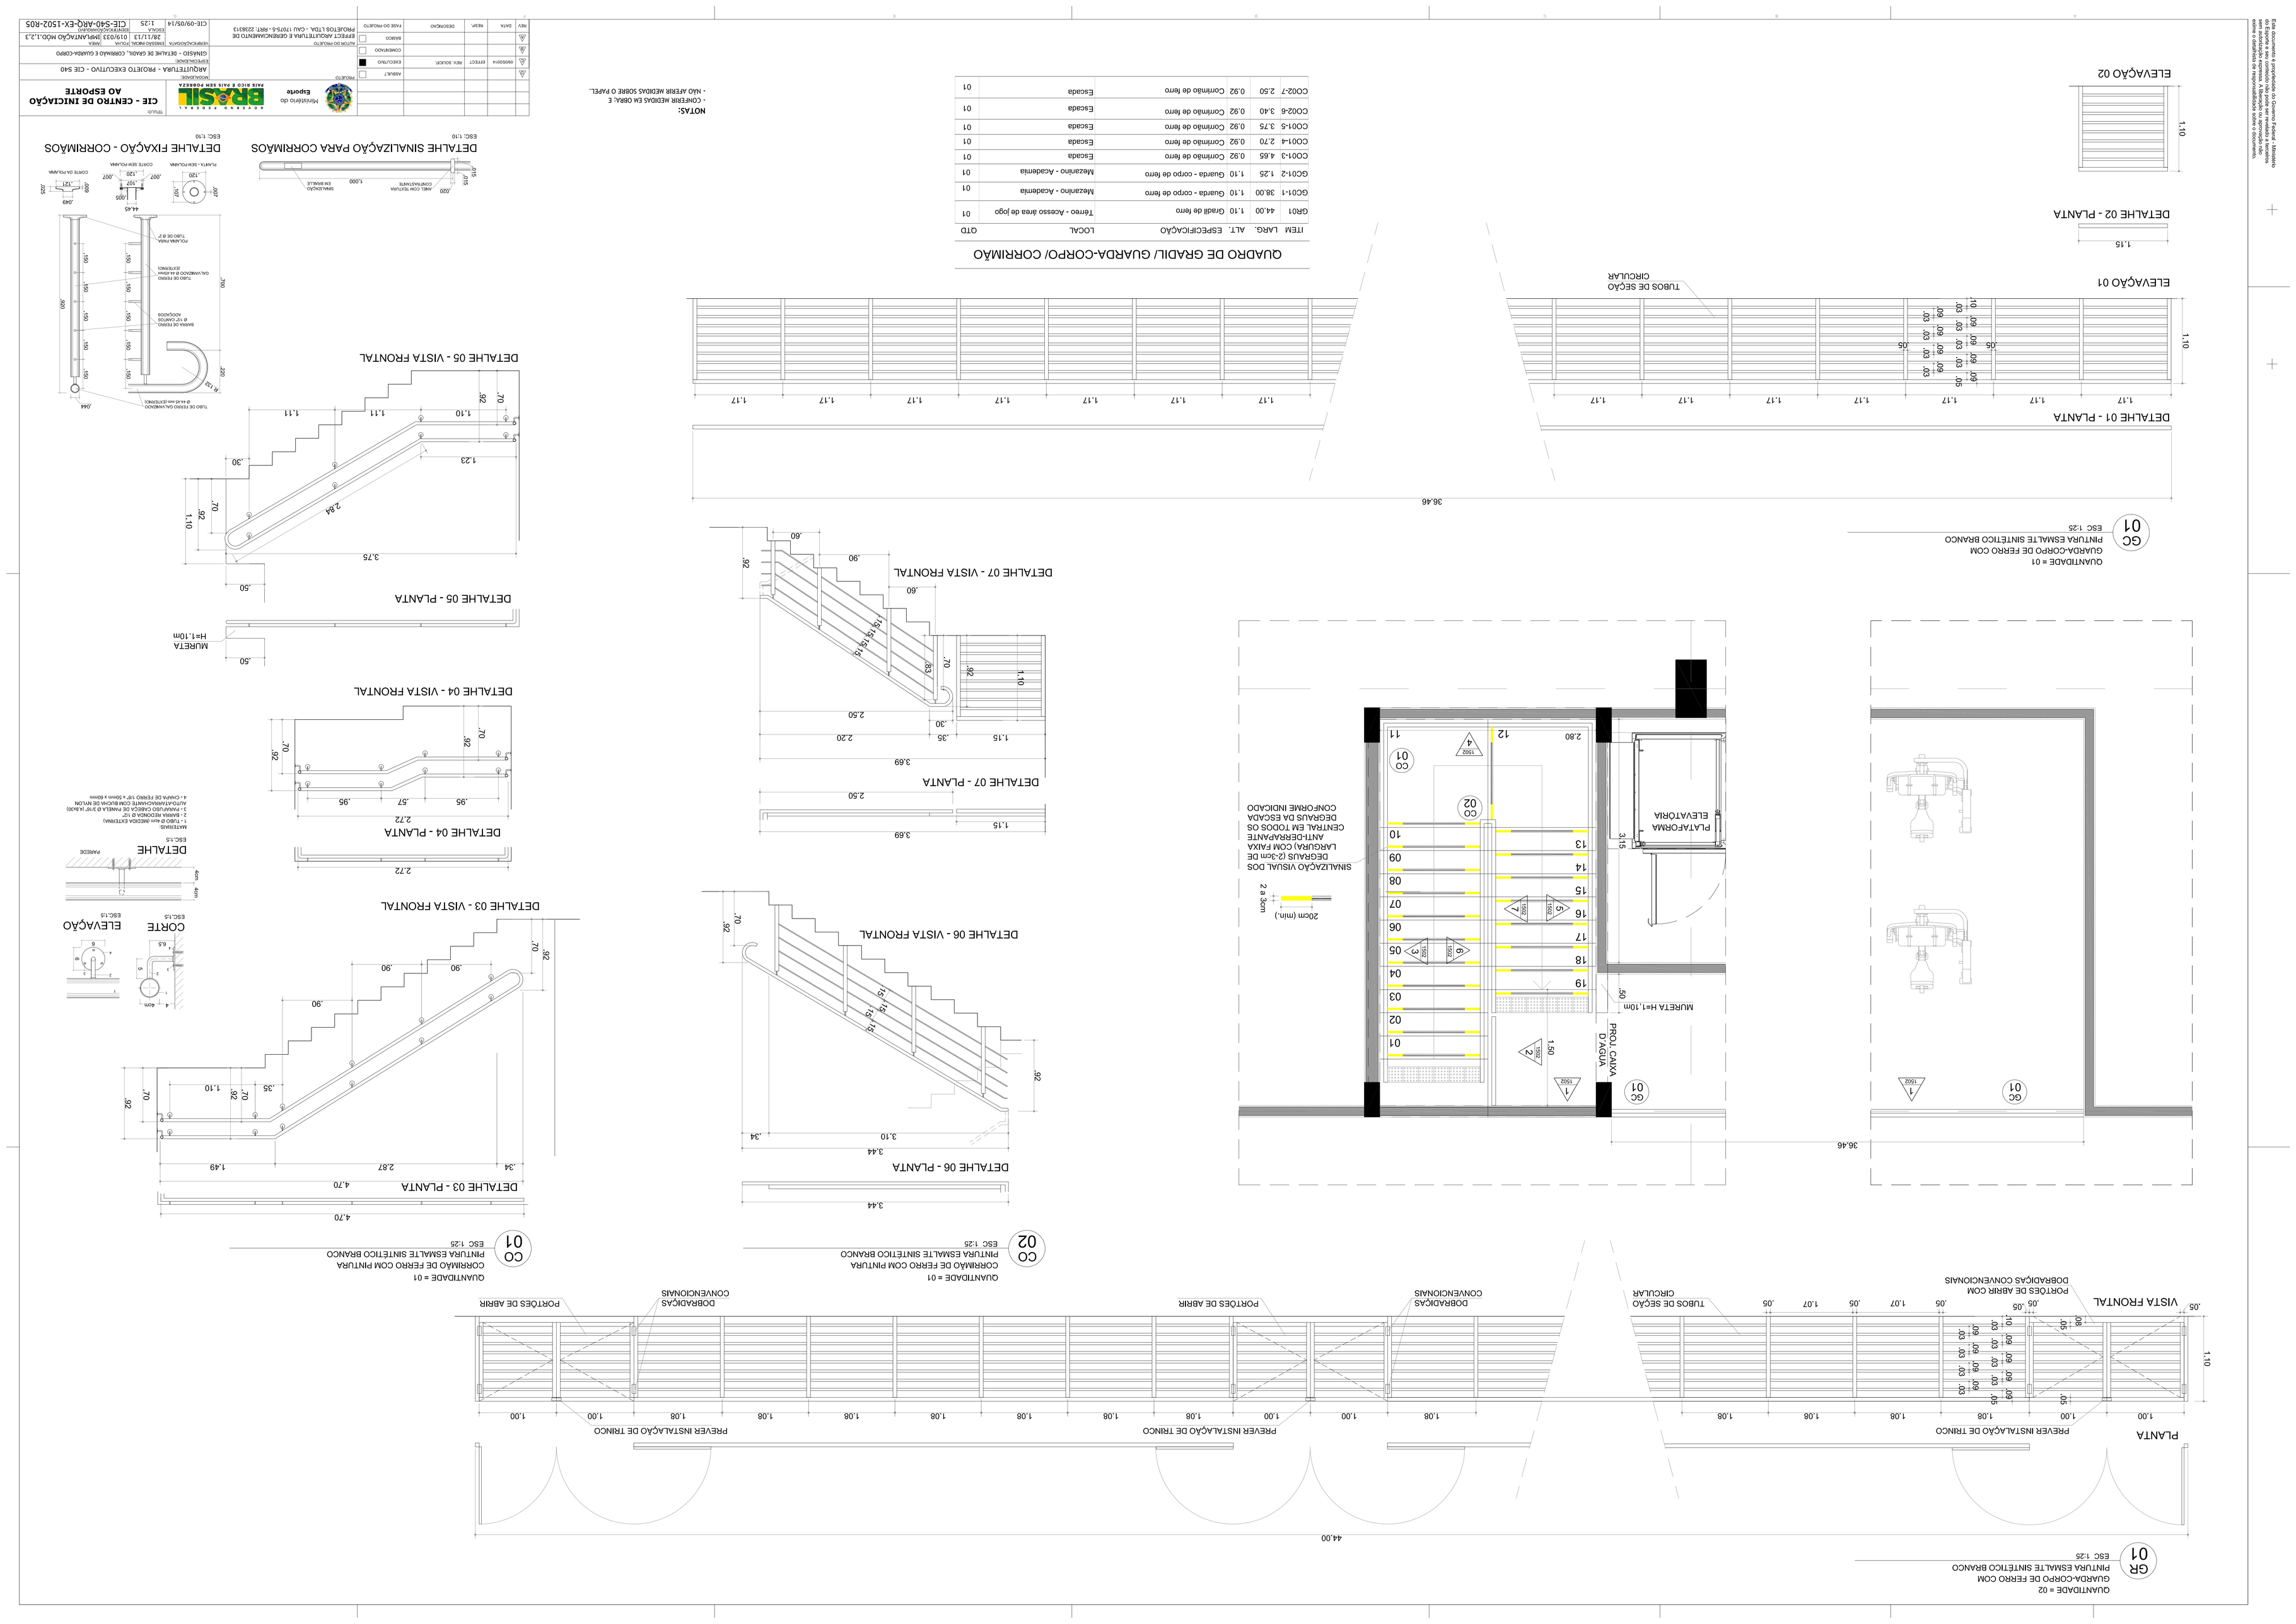
CIE - CENTRO DE INICIAÇÃO AO ESPORTE
ARQUITETURA - PROJETO EXECUTIVO - CIE S40
GINÁSIO - DETALHE DE CAIXILIA, CORRIMÃO E GUARDA-CORPO
CIE-09/05/14
CIE-S40-ARQ-EX-1502-R05
1:25
GR 01
QUANTIDADE = 02
GUARDA-CORPO DE FERRO COM PINTURA ESMALTE SINTÉTICO BRANCO
ESC 1:25
PLANTA
VISTA FRONTAL
PREVER INSTALAÇÃO DE TRINCO
PORTÕES DE ABRIR COM DOBRADIÇAS CONVENCIONAIS
TUBOS DE SEÇÃO CIRCULAR
GC 01
QUANTIDADE = 01
GUARDA-CORPO DE FERRO COM PINTURA ESMALTE SINTÉTICO BRANCO
ESC 1:25
DETALHE 01 - PLANTA
ELEVAÇÃO 01
DETALHE 02 - PLANTA
ELEVAÇÃO 02
QUADRO DE GRADIL/ GUARDA-CORPO/ CORRIMÃO
ITEM LARG. ALT. ESPECIFICAÇÃO LOCAL QTD
GR01 44.00 1.10 Gradil de ferro Terreo - Acesso área de jogo 01
GC01-1 36.00 1.10 Guarda - corpo de ferro Mezanino - Academia 01
GC01-2 1.25 1.10 Guarda - corpo de ferro Mezanino - Academia 01
CO01-3 4.65 0.92 Corrimão de ferro Escada 01
CO01-4 2.70 0.92 Corrimão de ferro Escada 01
CO01-5 3.75 0.92 Corrimão de ferro Escada 01
CO02-6 3.40 0.92 Corrimão de ferro Escada 01
CO02-7 2.50 0.92 Corrimão de ferro Escada 01
NOTAS:
- CONFERIR MEDIDAS EM OBRA; E
- NÃO AFERIR MEDIDAS SOBRE O PAPEL.
DETALHE 07 - PLANTA
DETALHE 07 - VISTA FRONTAL
CO 02
QUANTIDADE = 01
CORRIMÃO DE FERRO COM PINTURA ESMALTE SINTÉTICO BRANCO
ESC 1:25
DETALHE 06 - PLANTA
DETALHE 06 - VISTA FRONTAL
DETALHE 03 - PLANTA
DETALHE 03 - VISTA FRONTAL
CO 01
QUANTIDADE = 01
CORRIMÃO DE FERRO COM PINTURA ESMALTE SINTÉTICO BRANCO
ESC 1:25
DETALHE 04 - PLANTA
DETALHE 04 - VISTA FRONTAL
DETALHE 05 - PLANTA
DETALHE 05 - VISTA FRONTAL
DETALHE SINALIZAÇÃO PARA CORRIMÃOS
DETALHE FIXAÇÃO - CORRIMÃOS
DETALHE
CORTE
ELEVAÇÃO